


LEGENDA MÍSTNOSTÍ 1NP

č.m.	účel místnosti	m2
1.10	CHODBA	19,5
1.11	SCHODIŠTĚ	13,12
1.12	SKLAD	7,9
1.13	ÚKLID	1,2
1.14	PŘÍŠUN JÍDEL	12,8
1.15	VÝTAH	1,0
1.16	VÝDEJ JÍDEL	9,2
1.17	SKLAD PRÁDLA	13,4
1.18	PRÁDELNA	20,3
1.19	DENNÍ MÍSTN., LEHÁRNA, JÍDELNA	154,1
1.20	UMÝVÁRNA	12,6
1.21	WC DĚTI	10,3
1.22	SKLAD	14,3
1.23	MÍSTNOST PRO KOTEL	3,2
1.24	WC DĚTI	4,7

LEGENDA MATERIÁLŮ

	STÁVAJÍCÍ KONSTRUKCE
	ŽELEZOBETONOVÉ KONSTRUKCE
	KERAMICKÉ ZDIVO POROTHERM 24 P+D, P15, MVC 2,5, tl. 250mm
	KERAMICKÉ ZDIVO POROTHERM 14 P+D, P8, MVC 2,5, tl. 150mm
	KERAMICKÉ ZDIVO POROTHERM 8 P+D, P10, MVC 2,5, tl. 100mm
	KERAMICKÉ ZDIVO POROTHERM 14 P+D, P8, MVC 2,5, tl. 150mm
	KERAMICKÉ ZDIVO tl. 200mm
	KERAMICKÉ ZDIVO tl. 80-100mm

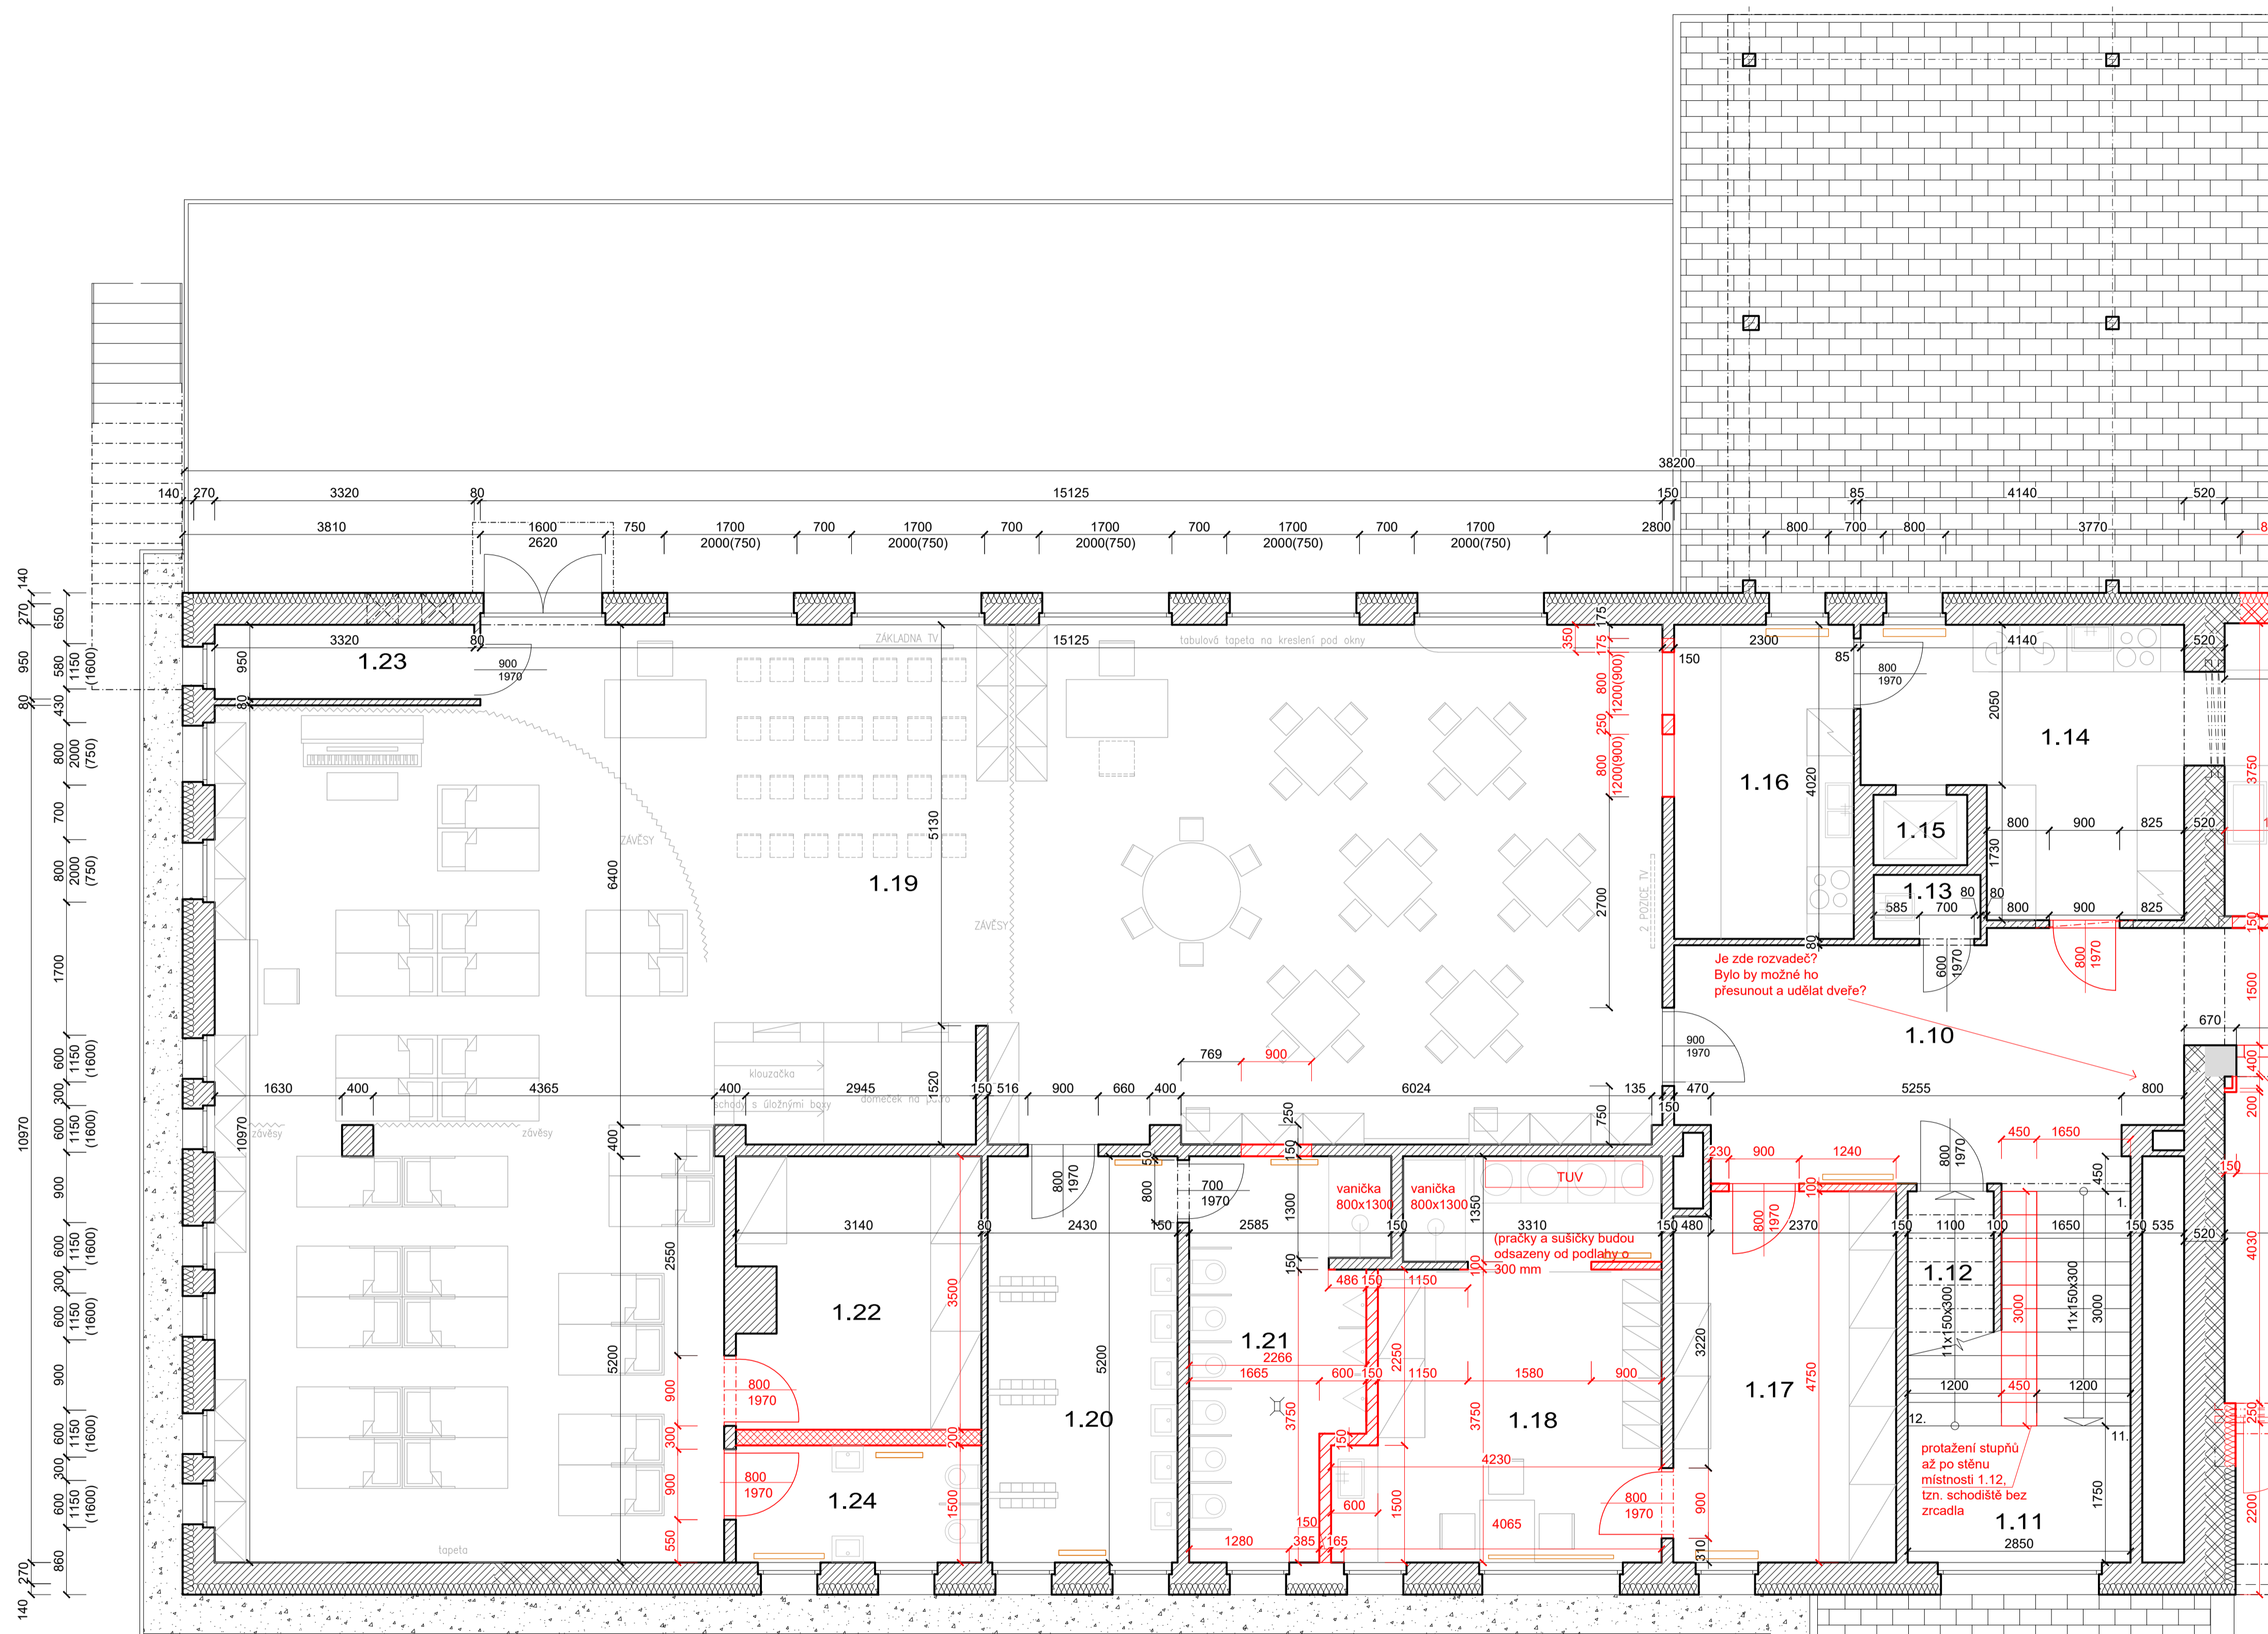

Je zde rozvaděč?
Bylo by možné ho přesunout a udělat dveře?



vanička 800x1300
vanička 800x1300
TUV
(pračky a sušičky budou odsazeny od podlahy o 300 mm)

protažení stupňů až po stěnu místnosti 1.12, tzn. schodiště bez zrcadla

POZNÁMKA:
PRAČKY I SUŠIČKY V MÍSTNOSTI 1.18 BUDOU ODSAZENY OD PODLAHY O 300 mm.

±0,000=PODLAHA 1.NP STÁVAJÍCÍ BUDOVOY

Odpovědný projektant: Ing. Zuzana Staňková, ČKAIT 1201000 Projektční atelier ZUZI s.r.o., Olomouc, Jaromírova 263/9, 77900		
Vypracoval: Projektční atelier ZUZI s.r.o., Olomouc, Jaromírova 263/9, 77900		
Investor: Obec TROUBELICE, zástupce Ing. Bc. Ondřej PLAČKO, starosta obce, Troubelice, Czech Republic		
Akce	Datum:	Část:
MŠ V TROUBELICÍCH NÁVRH INTERIÉRU + OBÁLKA OBJEKTU Olomouc – Svätý Kopeček, Pod Hvězdou 211/7	10/2020	D
Výkres:	Měřítko:	Č.výkr.:
PŮDORYS 1NP - STÁVAJÍCÍ ČÁST OBJEKTU	1:50	01

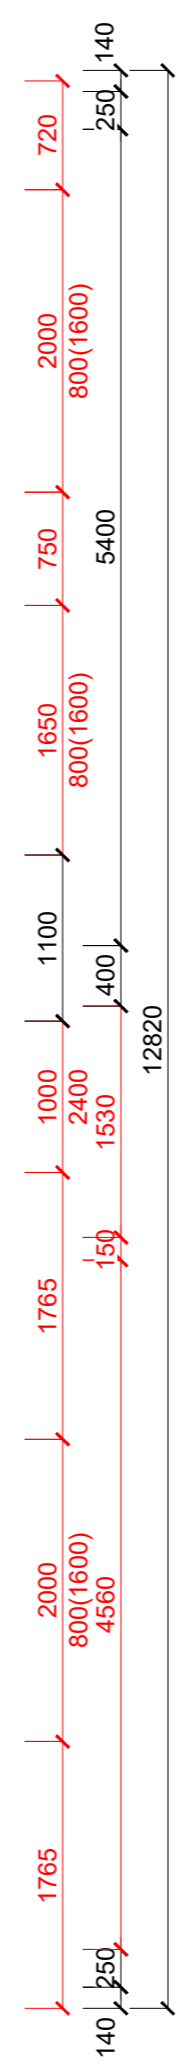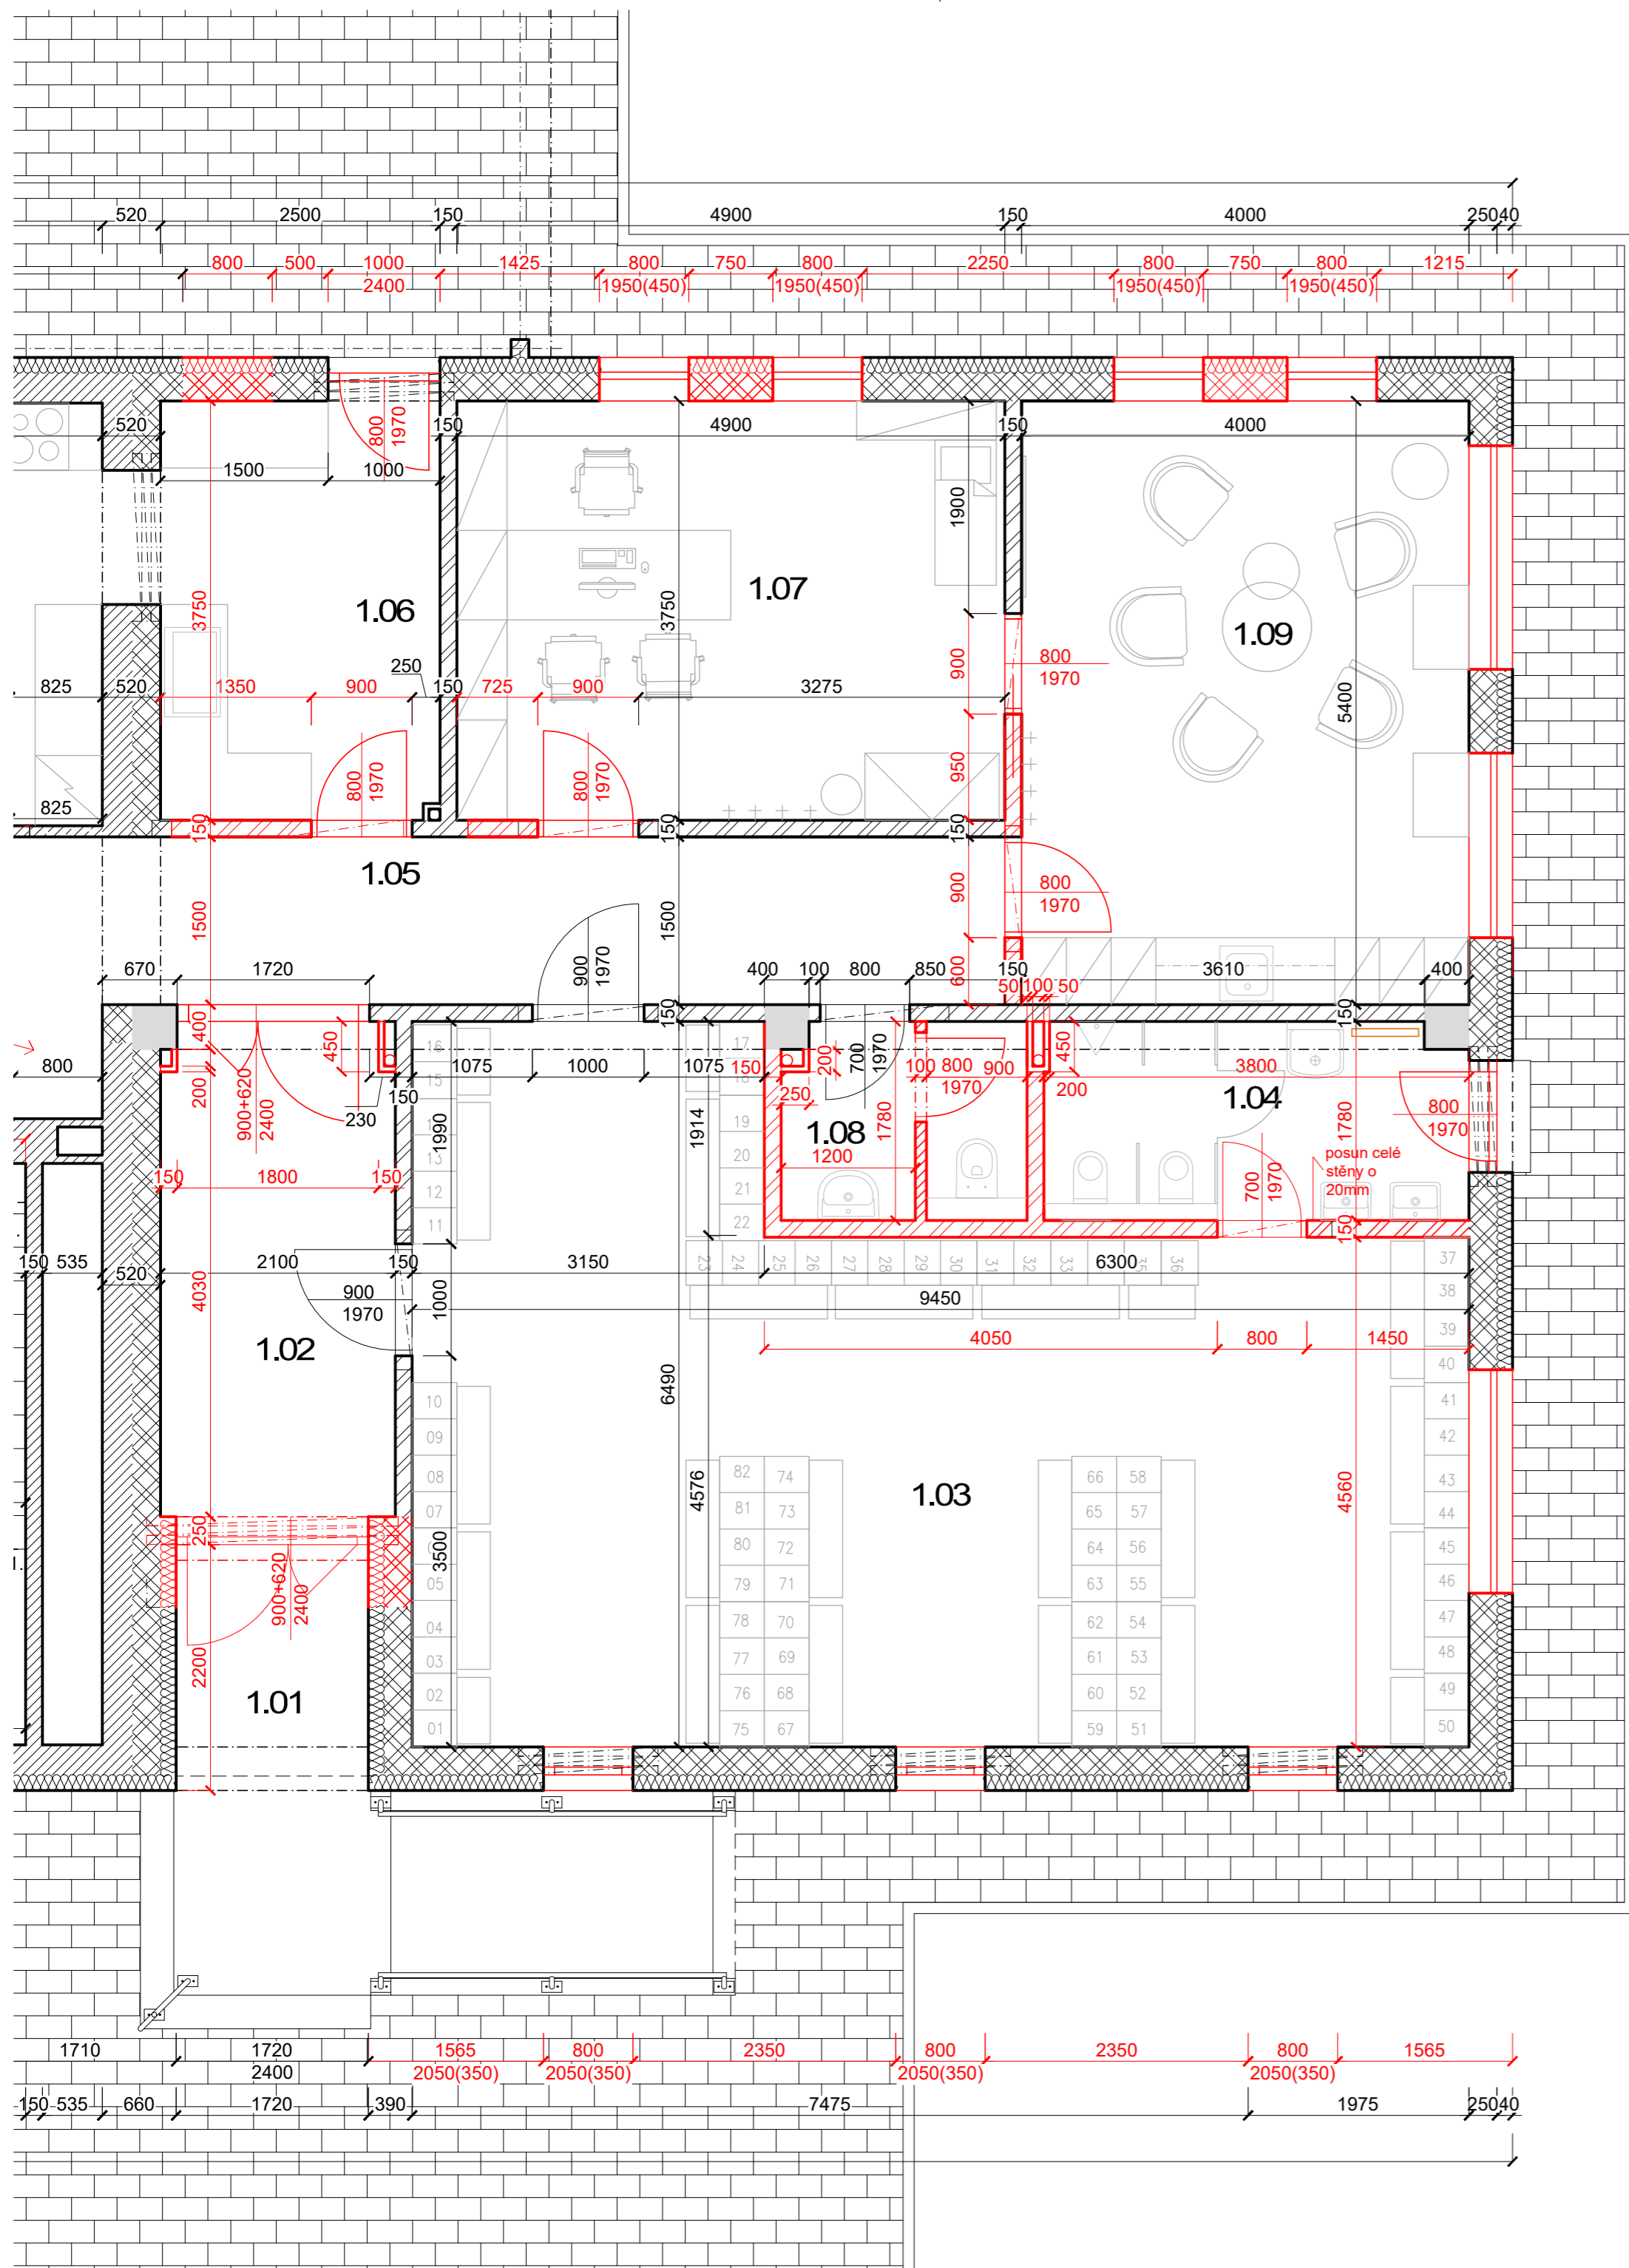

LEGENDA MÍSTNOSTÍ

1NP - PŘÍSTAVBA

č.m.	účel místnosti	m2
1.01	ZÁVĚTRÍ	3,7
1.02	ZÁDVEŘÍ	12,9
1.03	ŠATNA	49,1
1.04	POHOTOVOSTNÍ WC	6,6
1.05	CHODBA	9,35
1.06	SKLAD JÍDEL	18,4
1.07	ŘEDITELNA	3,8
1.08	WC	2,6
1.09	SBOROVNA	21,5


LEGENDA MATERIÁLŮ

- STÁVAJÍCÍ KONSTRUKCE
- ŽELEZOBETONOVÉ KONSTRUKCE
- KERAMICKÉ ZDIVO POROTHERM 24 P+D, P15, MVC 2,5, tl. 250mm
- KERAMICKÉ ZDIVO POROTHERM 14 P+D, P8, MVC 2,5, tl. 150mm
- KERAMICKÉ ZDIVO POROTHERM 8 P+D, P10, MVC 2,5, tl. 100mm
- KERAMICKÉ ZDIVO POROTHERM 14 P+D, P8, MVC 2,5, tl. 150mm
- KERAMICKÉ ZDIVO tl. 200mm
- KERAMICKÉ ZDIVO tl. 80-100mm

POZNÁMKA:
 PARAPETY VNĚJŠÍ I VNITŘNÍ BUDOU NEBUDOU SOUČÁSTÍ MONTÁŽE OKNA, BUDOU PROVEDENY JAKO NÁBYTKOVÝ PRVEK SAMOSTATNÝ - POUZE V PŘÍSTAVBĚ!!!

±0,000=PODLAHA 1.NP STÁVAJÍCÍ BUDOVY

Odpovědný projektant: Ing. Zuzana Staňková, ČKAIT 1201000 Projektční atelier ZUZI s.r.o., Olomouc, Jaromírova 263/9, 77900		
Vypracoval: Projektční atelier ZUZI s.r.o., Olomouc, Jaromírova 263/9, 77900		
Investor: Obec TROUBELICE, zástupce Ing. Bc. Ondřej PLAČKO, starosta obce, Troubelice, Czech Republic		
Akce MŠ V TROUBELICÍCH NÁVRH INTERIÉRU + OBÁLKA OBJEKTU Olomouc – Svatý Kopeček, Pod Hvězdou 211/7	Datum: 10/2020	Část: D
Výkres: PŮDORYS 1NP - PŘÍSTAVBA	Měřítko: 1:50	Č.výkr.: 02

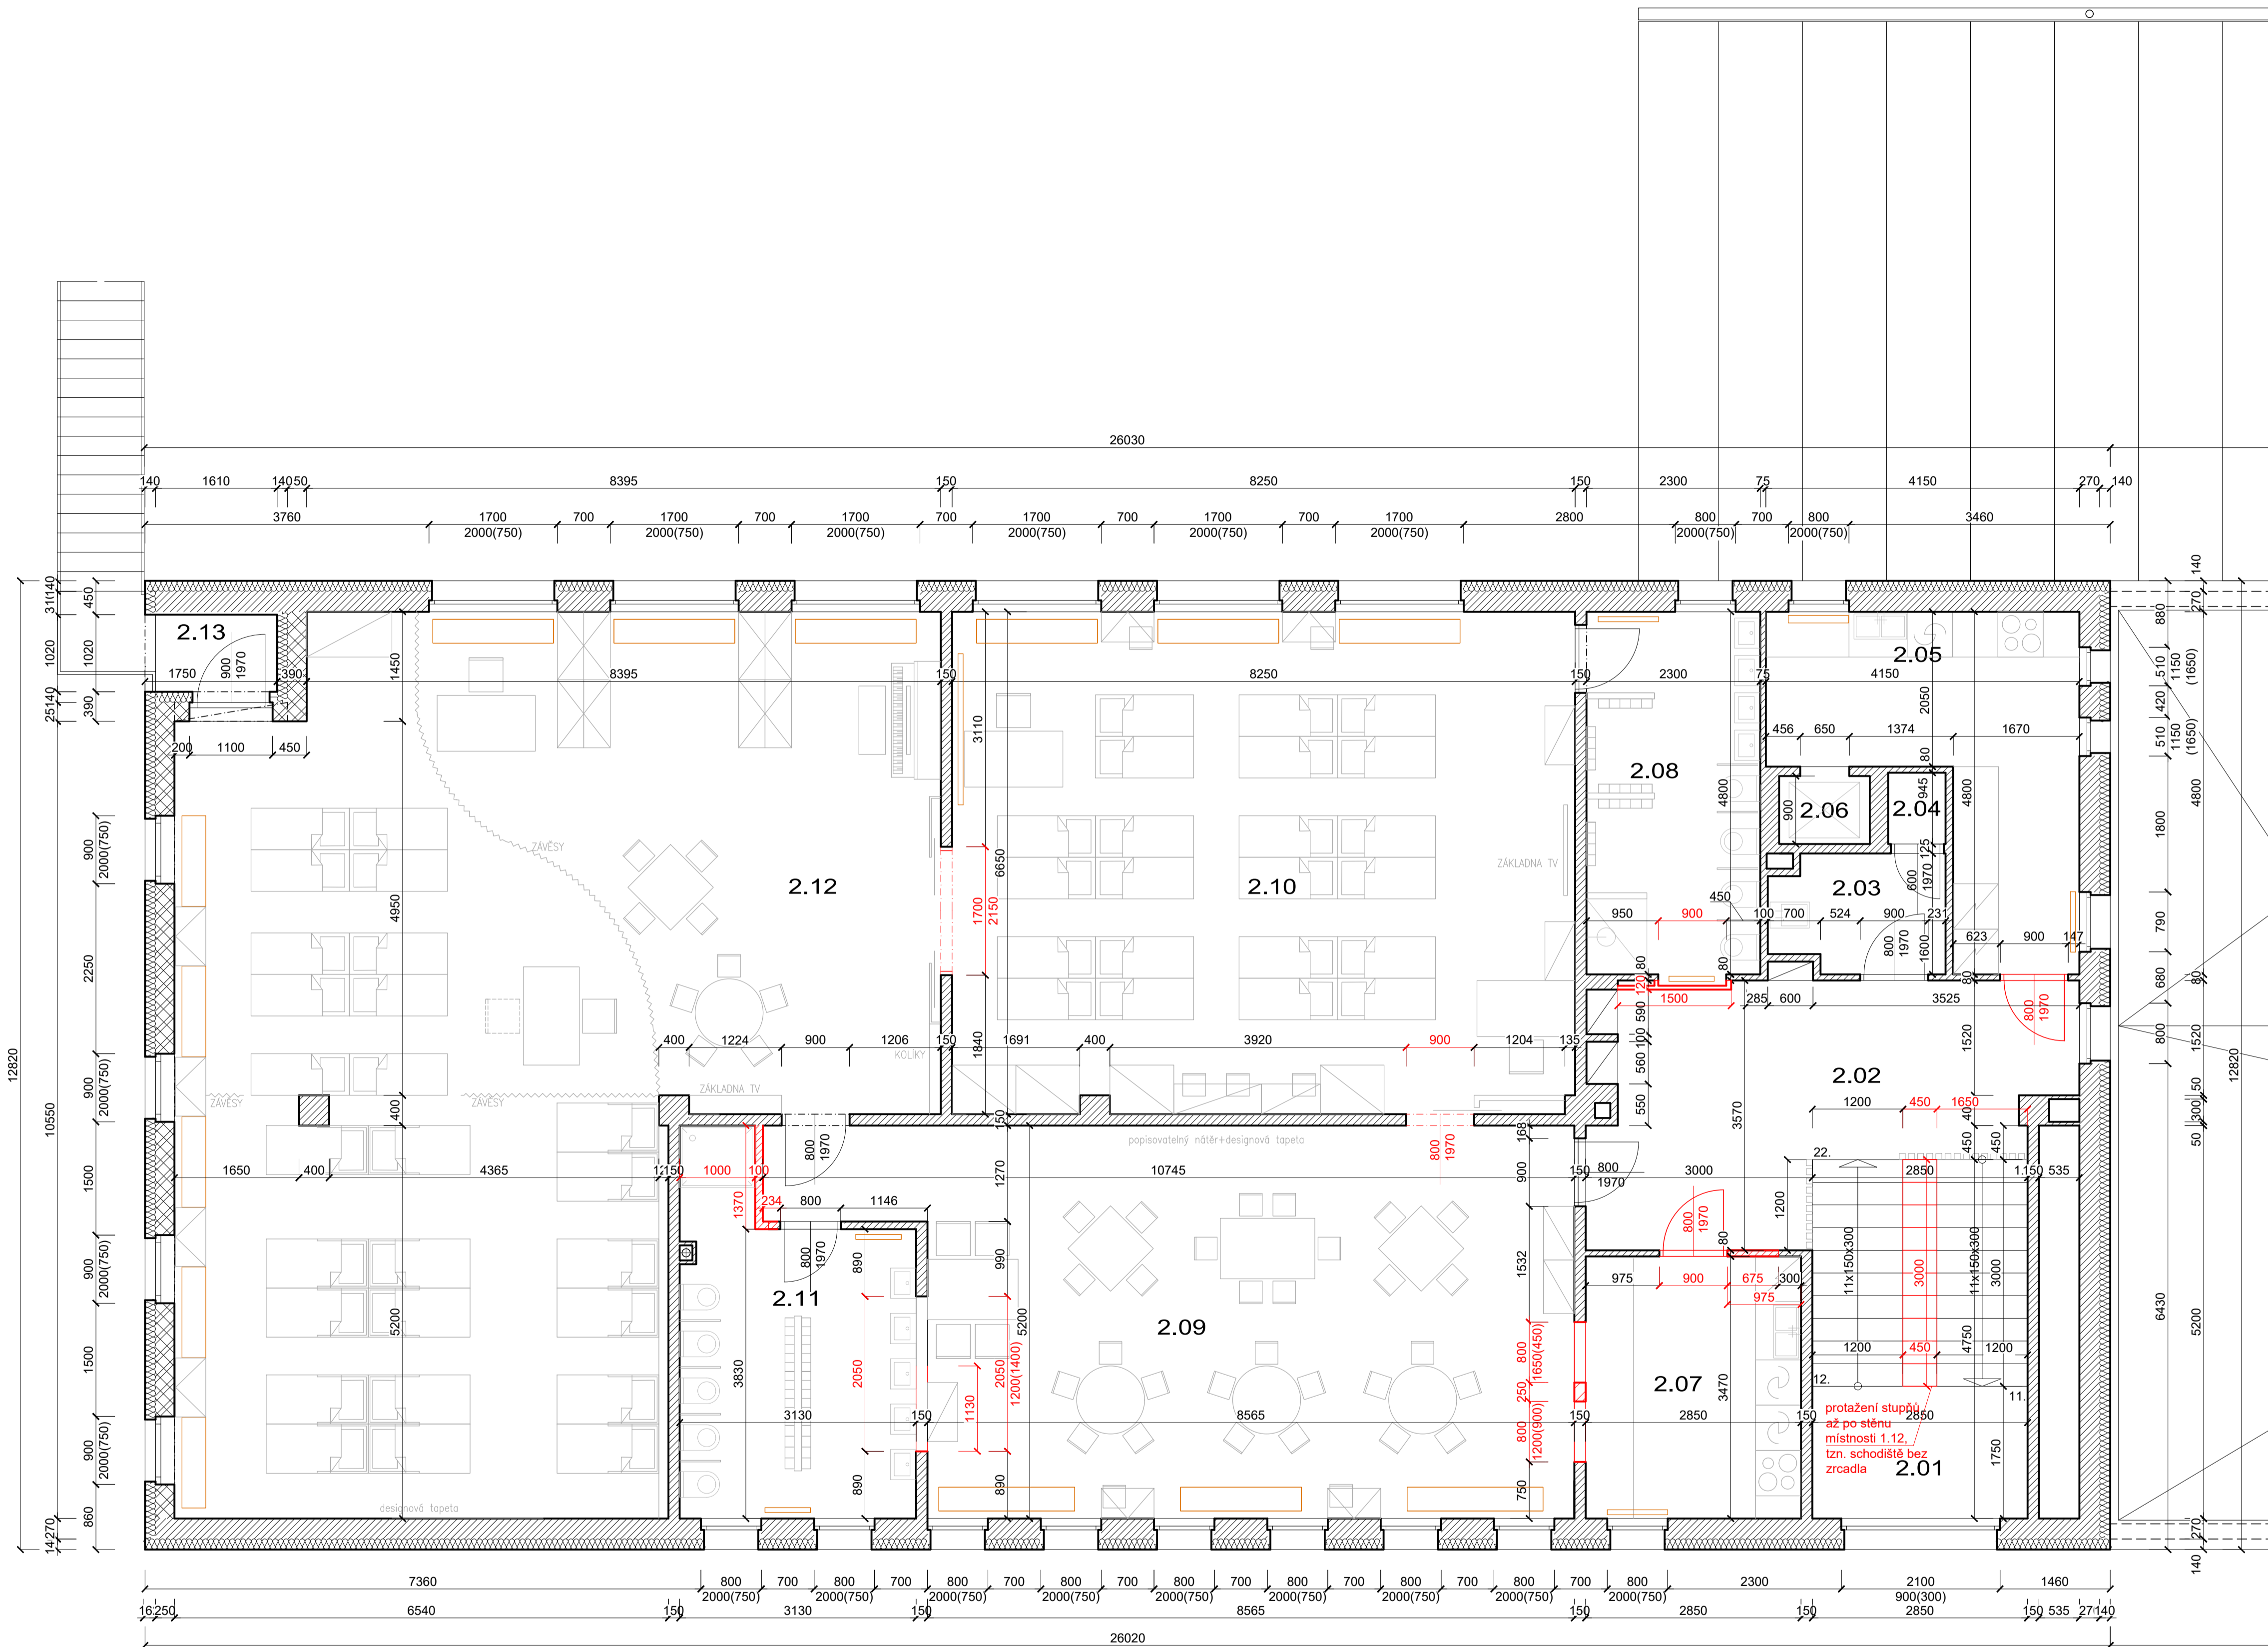

LEGENDA MÍSTNOSTÍ

č.m.	účel místnosti	m2
2.01	SCHODIŠTĚ	13,2
2.02	CHODBA	17,6
2.03	ÚKLID	3,4
2.04	STROJOVNA	0,7
2.05	PŘÍSUN JÍDEL	13,1
2.06	VÝTAH	1,1
2.07	VÝDEJNA STRAVY	9,9
2.08	UMÝVÁRNA + WC	11,0
2.09	JÍDELNA	47,4
2.10	DENNÍ MÍSTNOST, LEHÁRNA	54,7
2.11	UMÝVÁRNA + WC	13,3
2.12	DENNÍ MÍSTNOST, LEHÁRNA	99,8
2.13	CHODBA	1,5

LEGENDA MATERIÁLŮ

- STÁVAJÍCÍ KONSTRUKCE
- ŽELEZOBETONOVÉ KONSTRUKCE
- KERAMICKÉ ZDIVO POROTHERM 24 P+D, P15, MVC 2,5, tl. 250mm
- KERAMICKÉ ZDIVO POROTHERM 14 P+D, P8, MVC 2,5, tl. 150mm
- KERAMICKÉ ZDIVO POROTHERM 8 P+D, P10, MVC 2,5, tl. 100mm
- KERAMICKÉ ZDIVO POROTHERM 14 P+D, P8, MVC 2,5, tl. 150mm
- KERAMICKÉ ZDIVO tl. 200mm
- KERAMICKÉ ZDIVO tl. 80-100mm

±0,000=PODLAHA 1.NP STÁVAJÍCÍ BUDOVY

Odpovědný projektant: Ing. Zuzana Staňková, ČKAIT 1201000 Projektční atelier ZUZI s.r.o., Olomouc, Jaromírova 263/9, 77900		
Vypracoval: Projektční atelier ZUZI s.r.o., Olomouc, Jaromírova 263/9, 77900		
Investor: Obec TROUBELICE, zástupce Ing. Bc. Ondřej PLAČKO, starosta obce, Troubelice, Czech Republic		
Akce MŠ V TROUBELICÍCH NÁVRH INTERIÉRU + OBÁLKA OBJEKTU Olomouc – Svatý Kopeček, Pod Hvězdou 211/7	Datum: 10/2020	Část: D
Výkres: PŮDORYS 2NP - STÁVAJÍCÍ ČÁST OBJEKTU	Měřítko: 1:50	Č.výkr.: 03