



ŘEZ E-E

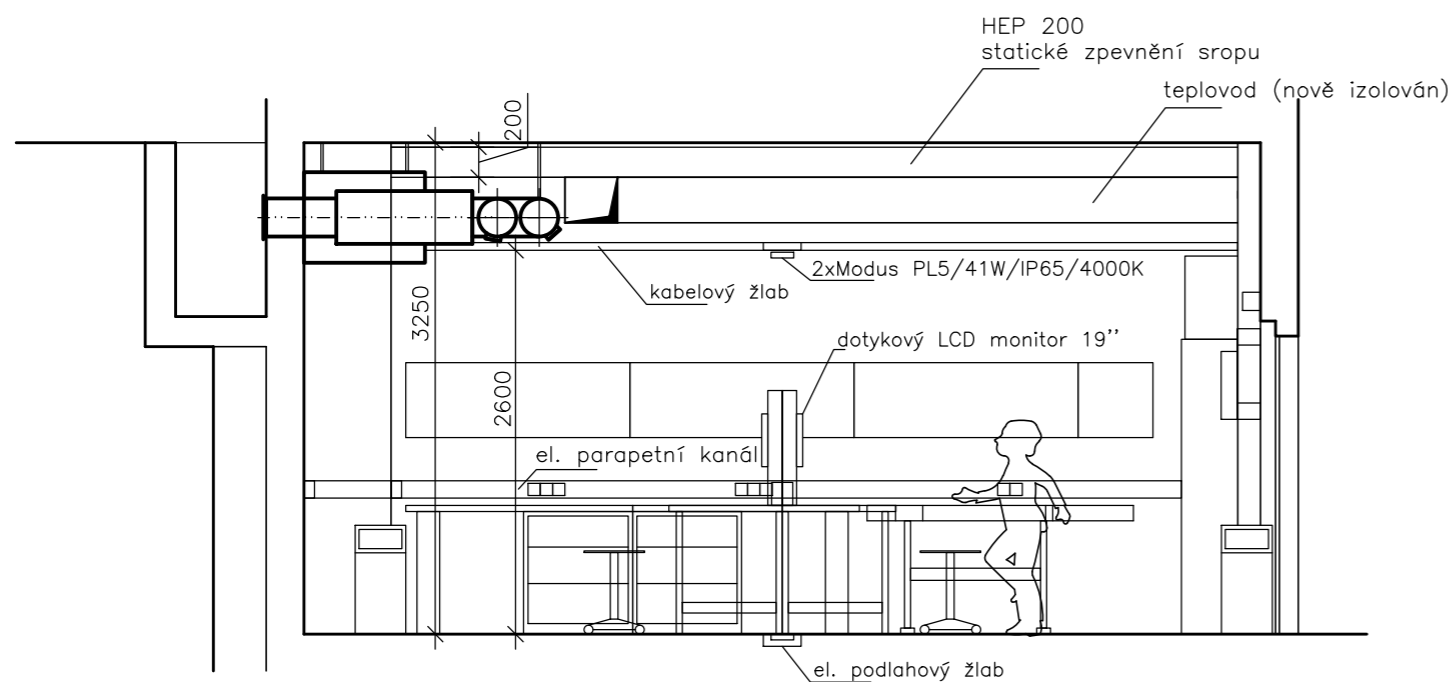

ŘEZ D-D

KRESLIL	PROJEKTANT	ZODP.PROJEKTANT	ARCHITEKT	 www.skolnidilny.org
-	-	Ing.arch. Tomáš Čížek	MgA. Ondřej Elfmak MgA. Jan Volhejn	
INVESTOR ZŠ OHRADNÍ, Ohradní 49/1366, 140 00 Praha 4 – Michle				DATUM 03/2017 STUPEŇ STAVEBNÍ POV. FORMÁT A3 MĚŘÍTKO 1:50 Č.ZAK. -
<input checked="" type="checkbox"/> ARCHIT.STAVEB. <input type="checkbox"/> KONSTRUKCE <input type="checkbox"/> ZDRAV.INSTALACE <input type="checkbox"/> VYTÁPĚNÍ <input type="checkbox"/> ELEKTROINSTALACE <input type="checkbox"/> VZDUCHOTECHNIKA				
NÁZEV A MÍSTO STAVBY REKONSTRUKCE ŠKOLNÍ DÍLNY ZŠ OHRADNÍ ul. Ohradní 49/1366, PRAHA 4				ČÍSLO PARÉ ČÍSLO VÝKRESU D6.1
OBSAH ARCH.STAVEBNÍ ŘEŠENÍ navrhovaný stav – řez				
STAVEBNÍ OBJEKT			pavilonA 1.NP	