


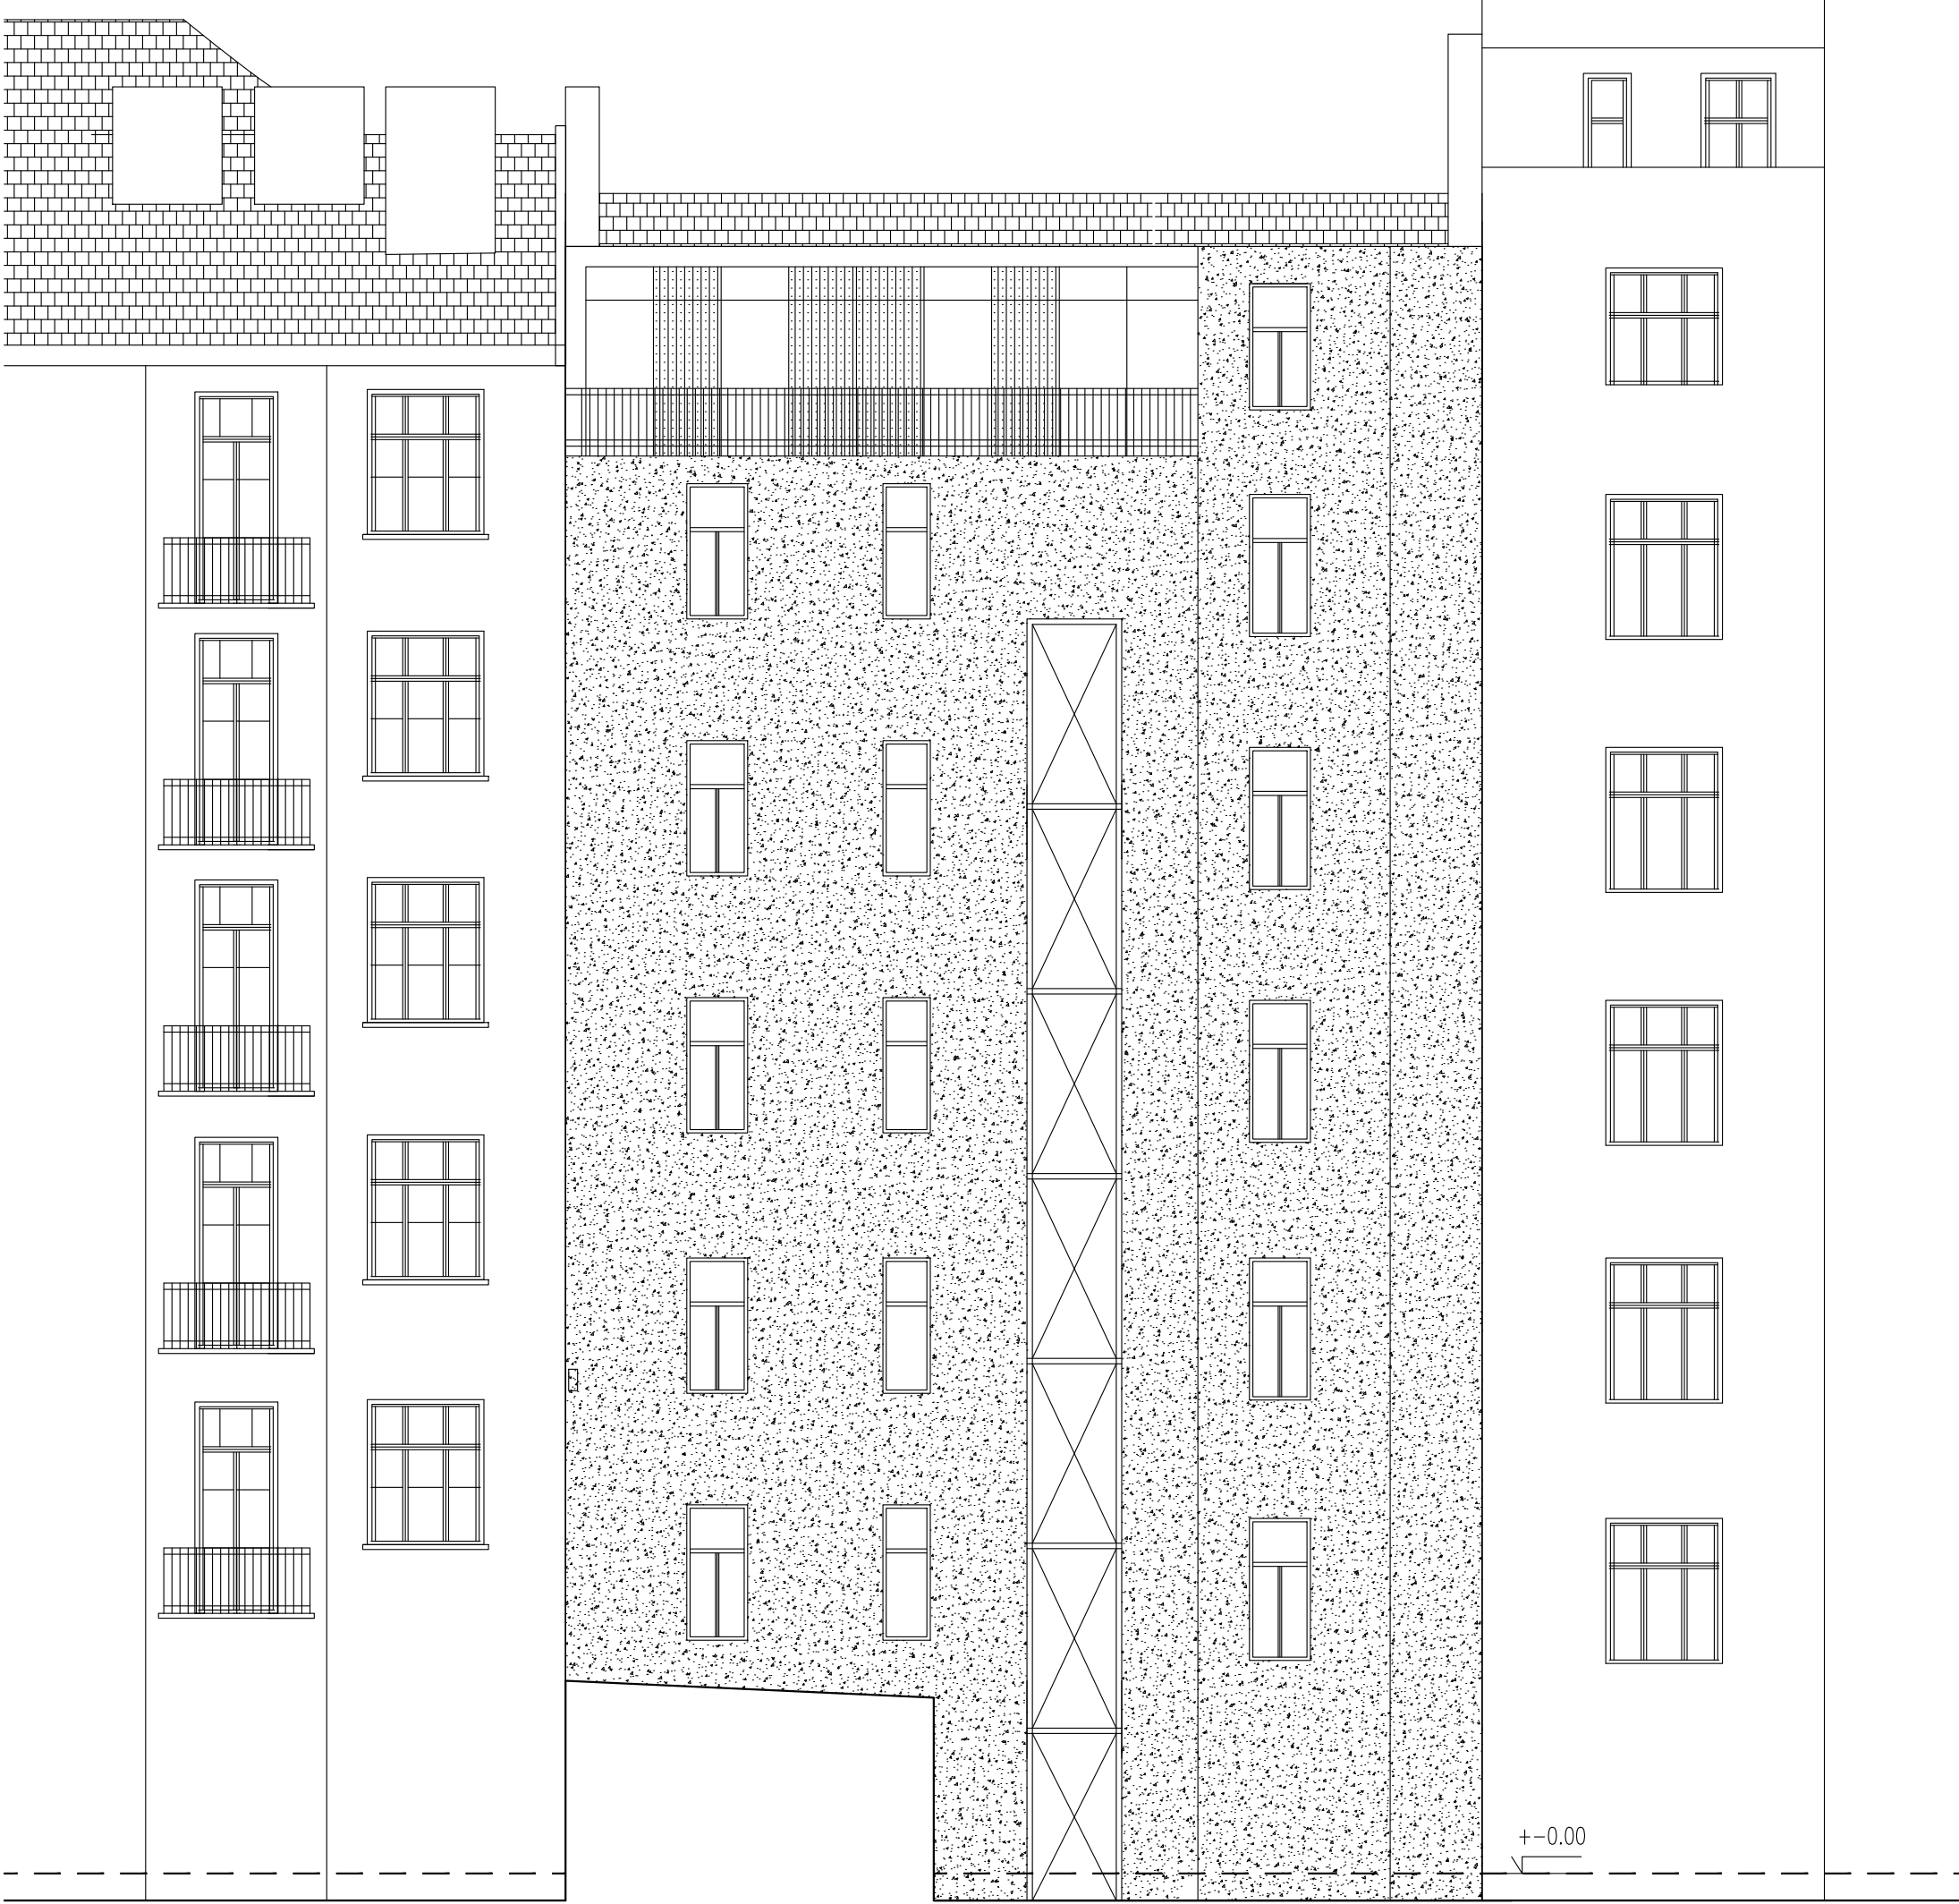

AKCE Žatecká 17/7 - Střešní nástavba
MÍSTO Žatecká 17/7, Praha 1, 110 00
INVESTOR Fedosa s.r.o.
PROJEKT RicharDavidArchitekti
Žitomířská 24
Praha 10
tel.: 733 425 973
mail: info@richardavid.cz


ARCHITEKT Ing. arch. David Kazický
Ing. arch. Richard Héger
STUPEŇ
ČÁST PROJEKTU Architektonické řešení
MĚŘÍTKO 1:100
DATUM 2025/02/24
VÝKRES

POHLED - VÝCHODNÍ



AKCE Žatecká 17/7 – Střešní nástavba
MÍSTO Žatecká 17/7, Praha 1, 110 00
INVESTOR Fedrosa s.r.o.
PROJEKT RicharDavidArchitekti
Žitomířská 24
Praha 10
tel.: 733 425 973
mail: info@richardavid.cz

ARCHITEKT Ing. arch. David Kozický
Ing. arch. Richard Héger
STUPEŇ Architektonické řešení
ČÁST PROJEKTU 1:100
MĚŘÍTKO 2025/02/24
DATUM POHLED – ZÁPADNÍ
VÝKRES

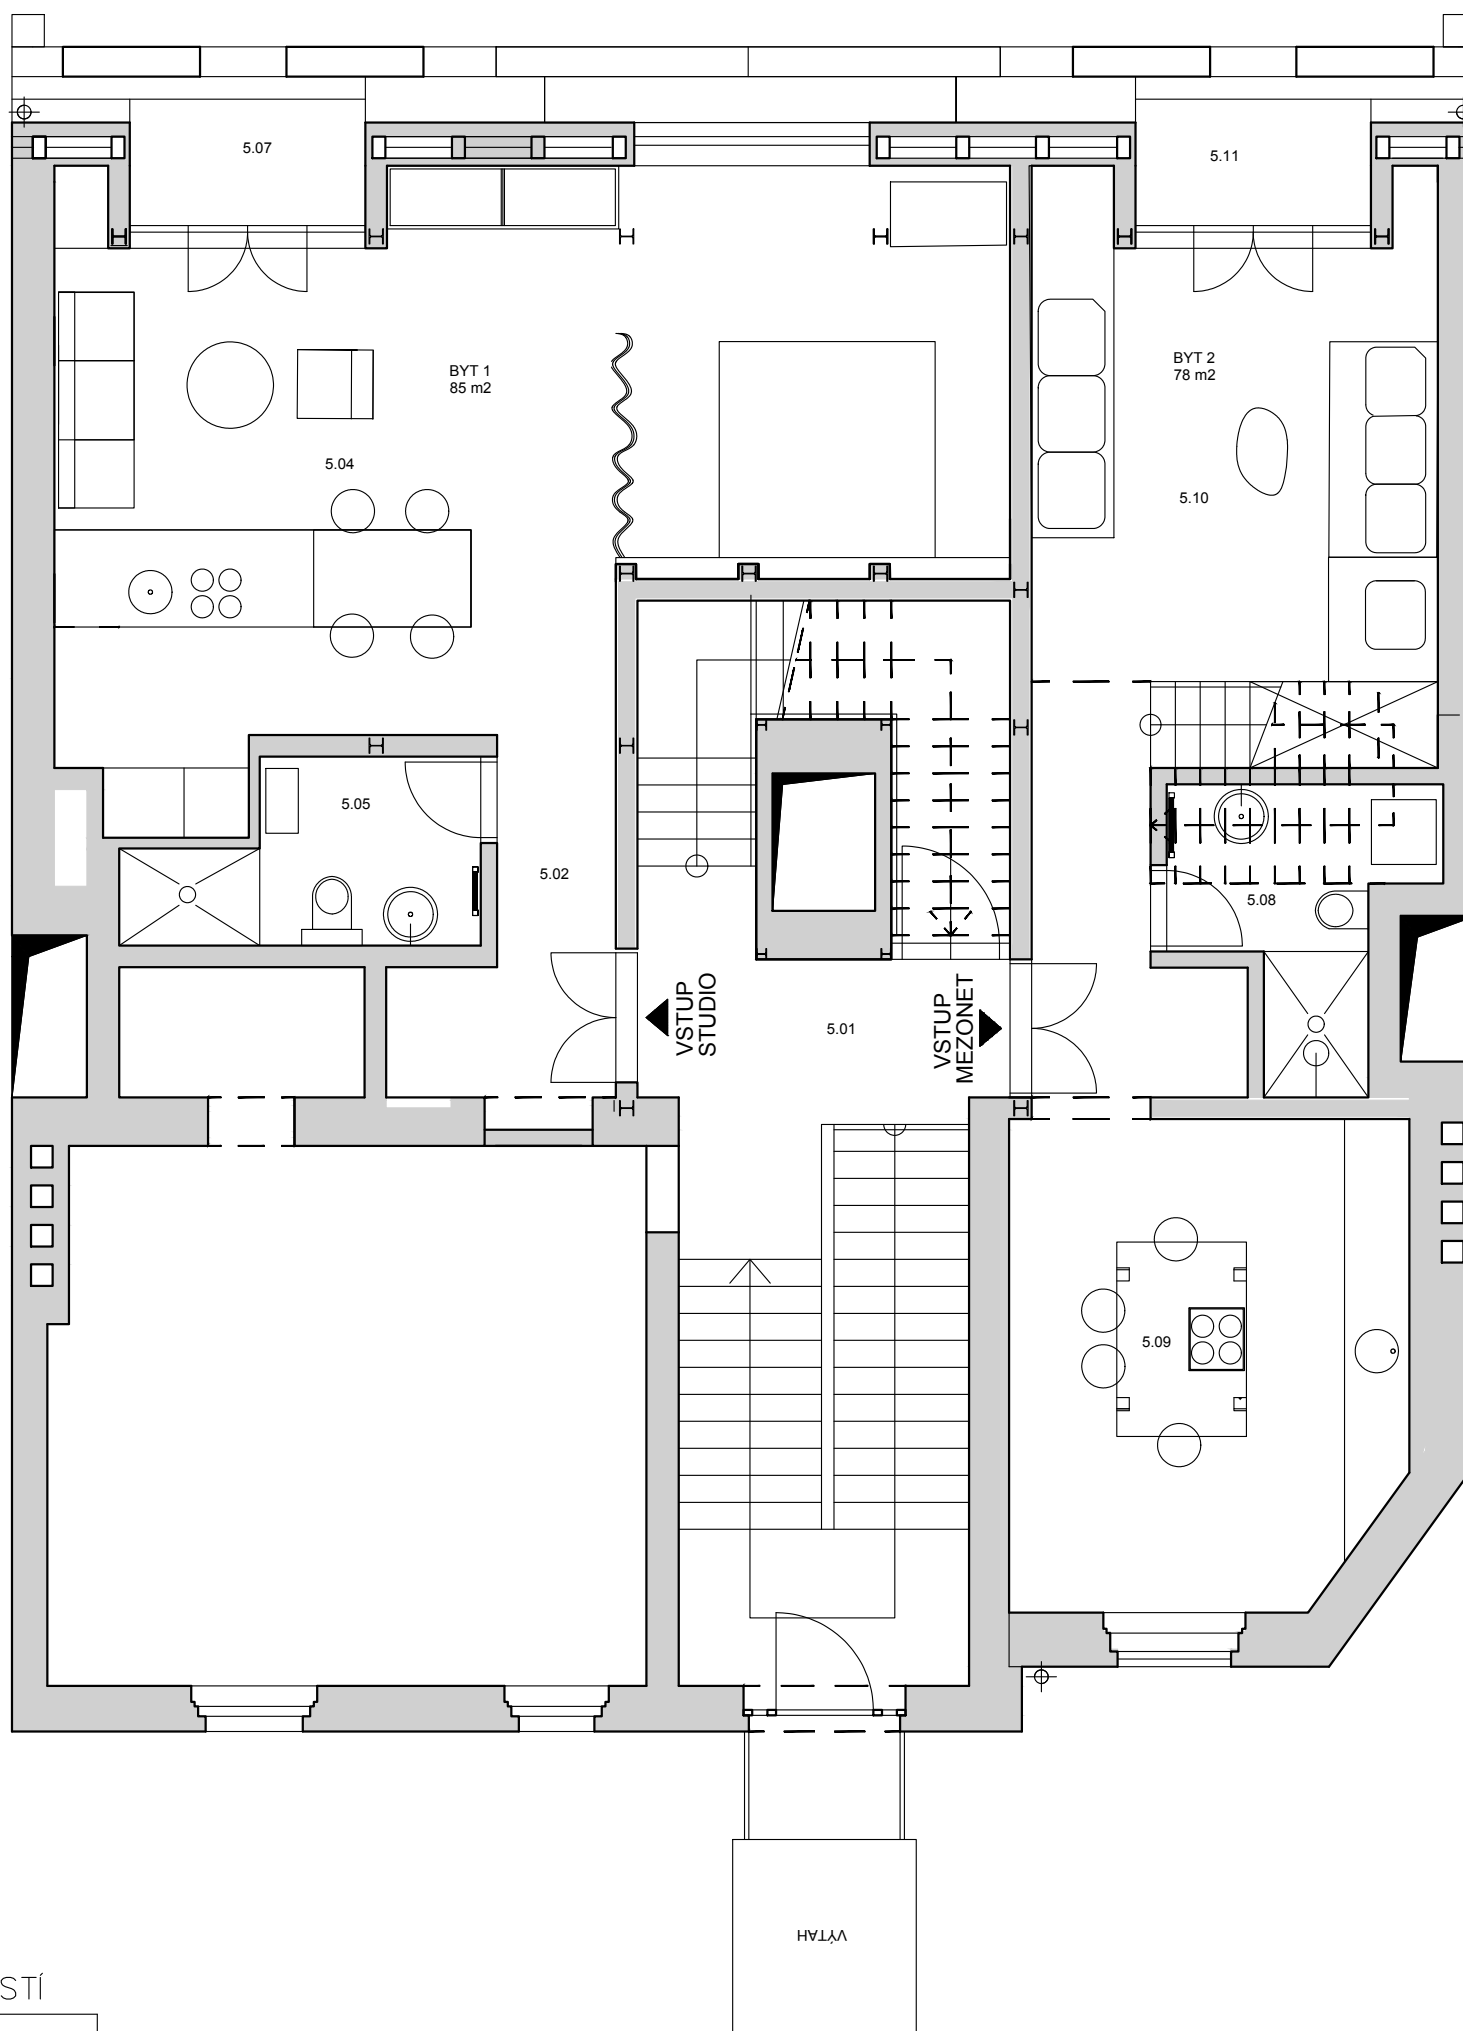

TABULKA MÍSTNOSTÍ

Č.M.	MÍSTNOST	PLOCHA m2
------	----------	-----------

Byt 01

5.02	chodba + šatna	4,7
5.03	Pokoj	27,73
5.04	obývací pokoj + kk	43,1
5.05	koupelna + WC	4,88
5.06	WC	2,74
5.07	lodžie	3,23

Byt 02 – 5.NP

5.08	koupelna + WC	4,96
5.09	kuchyně	16,42
5.10	obývací pokoj	24,13
5.11	lodžie	3,23

Společné prostory domu


5.01	chodba + schodiště	15,41
------	--------------------	-------

AKCE	Žatecká 17/7 – Střešní nástavba
MÍSTO	Žatecká 17/7, Praha 1, 110 00
INVESTOR	Fedrosa s.r.o.
PROJEKT	RicharDavidArchitekti

ARCHITEKT	Ing. arch. David Kazický Ing. arch. Richard Héger
-----------	--

STUPEŇ	
ČÁST PROJEKTU	Architektonické řešení
MĚŘÍTKO	1:70
DÁTUM	
VÝKRES	

PŮDORYS 5.PATRA

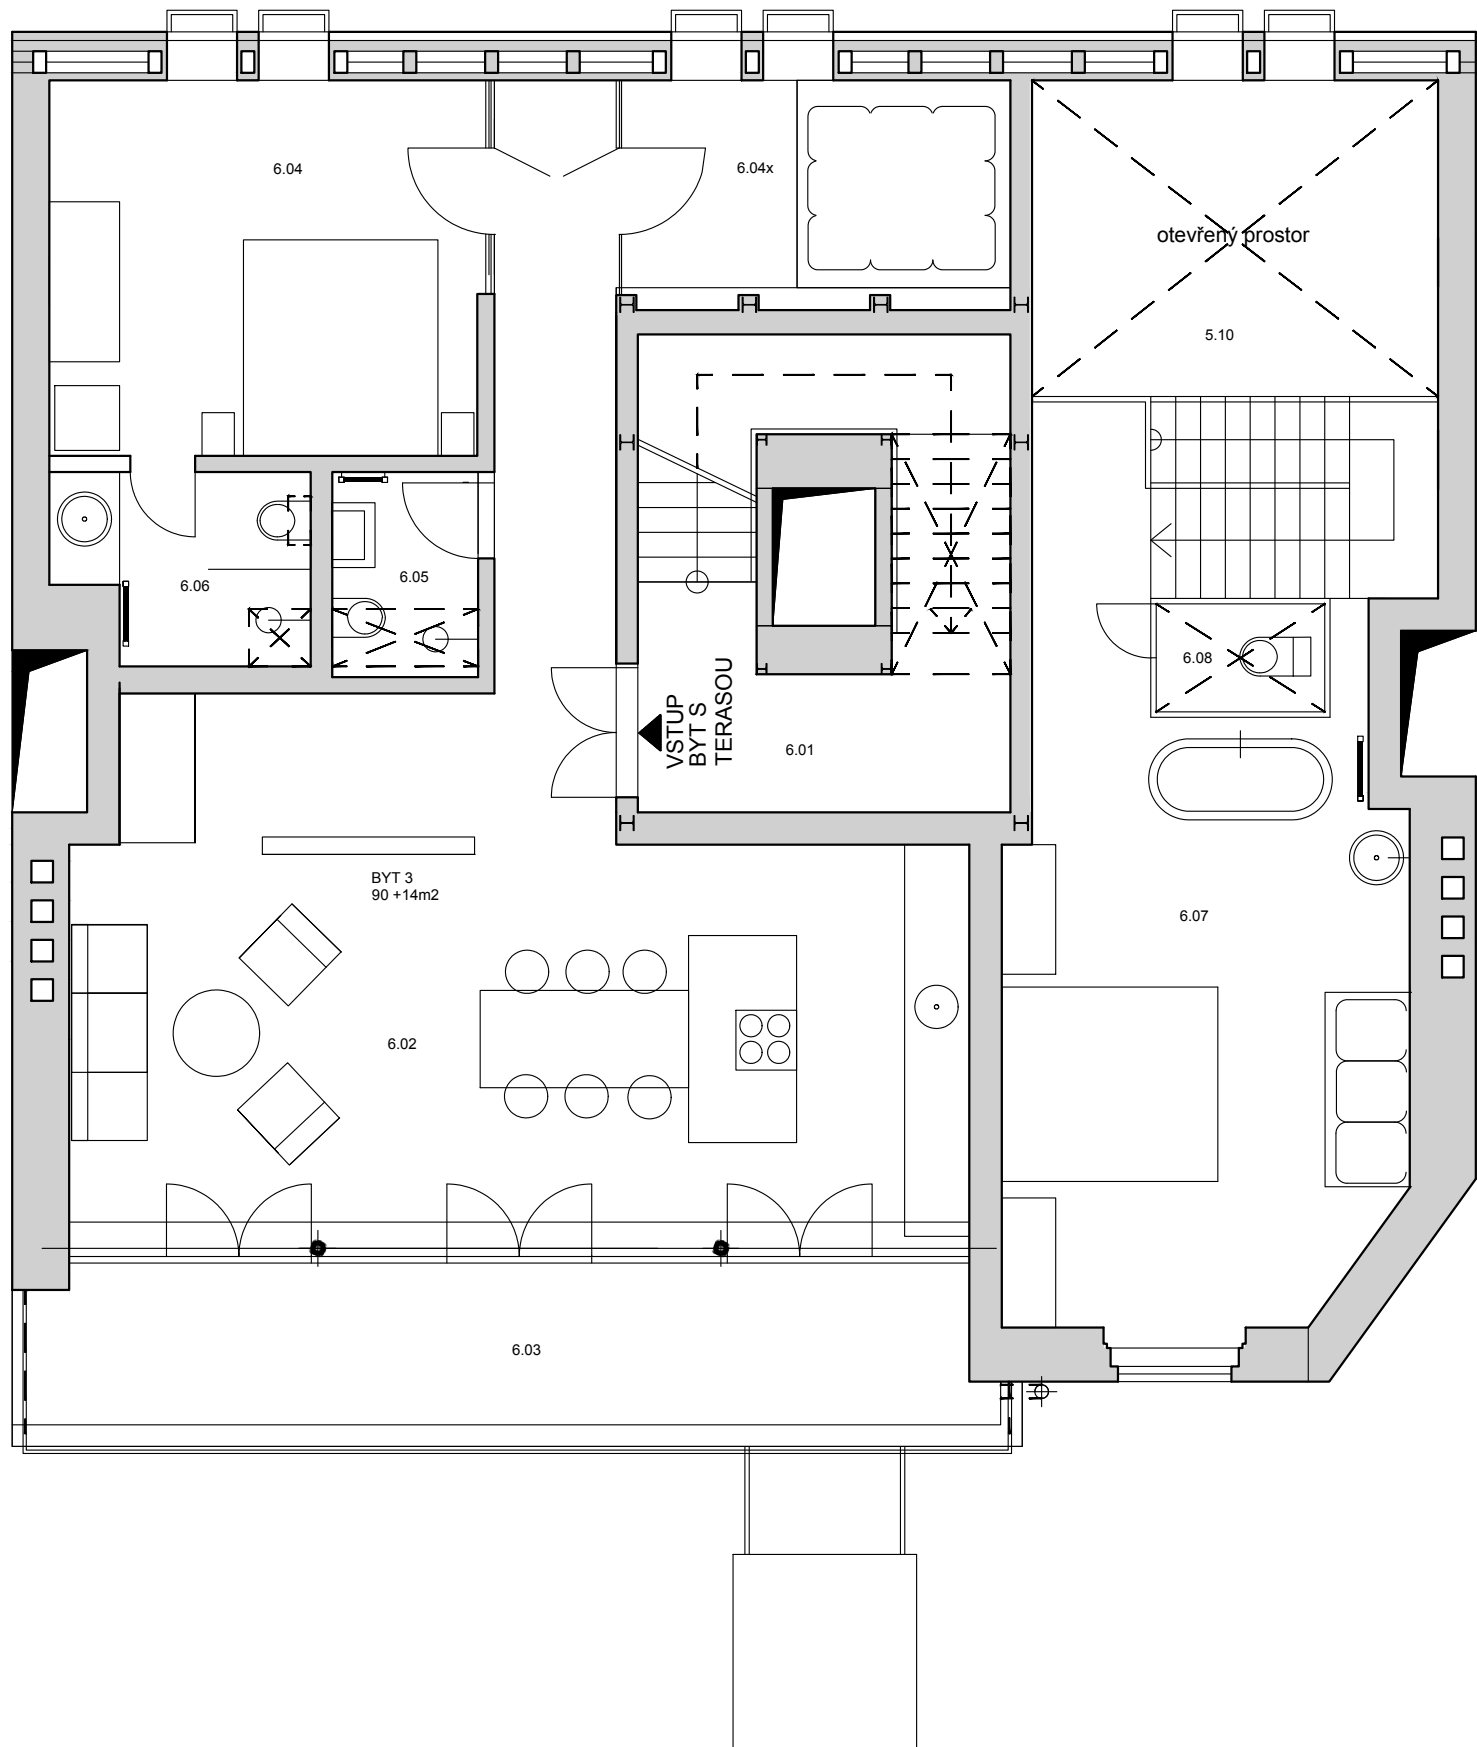

TABULKA MÍSTNOSTÍ

Č.M.	MÍSTNOST	PLOCHA m2
------	----------	-----------

6.01	chodba + schodiště	13,11
------	--------------------	-------

Byt 03

6.02	obývací pokoj + kuchyň+ chodba	42,0
6.03	terasa	14,2
6.04	pokoj	13,7
6.04x	pokoj	7,0
6.05	koupelna + WC	2,5
6.06	koupelna	3,9

Byt 02 – 6.NP


6.07	ložnice + koupelna	28,93
6.08	wc	1,83

AKCE	Žatecká 17/7 – Střešní nástavba
MÍSTO	Žatecká 17/7, Praha 1, 110 00
INVESTOR	Fedrosa s.r.o.
PROJEKT	RicharDavidArchitekti

ARCHITEKT	Ing. arch. David Kazický Ing. arch. Richard Héger
-----------	--

STUPEŇ	
ČÁST PROJEKTU	Architektonické řešení
MĚŘÍTKO	1:70
DATUM	
VÝKRES	

PŮDORYS 6.PATRA

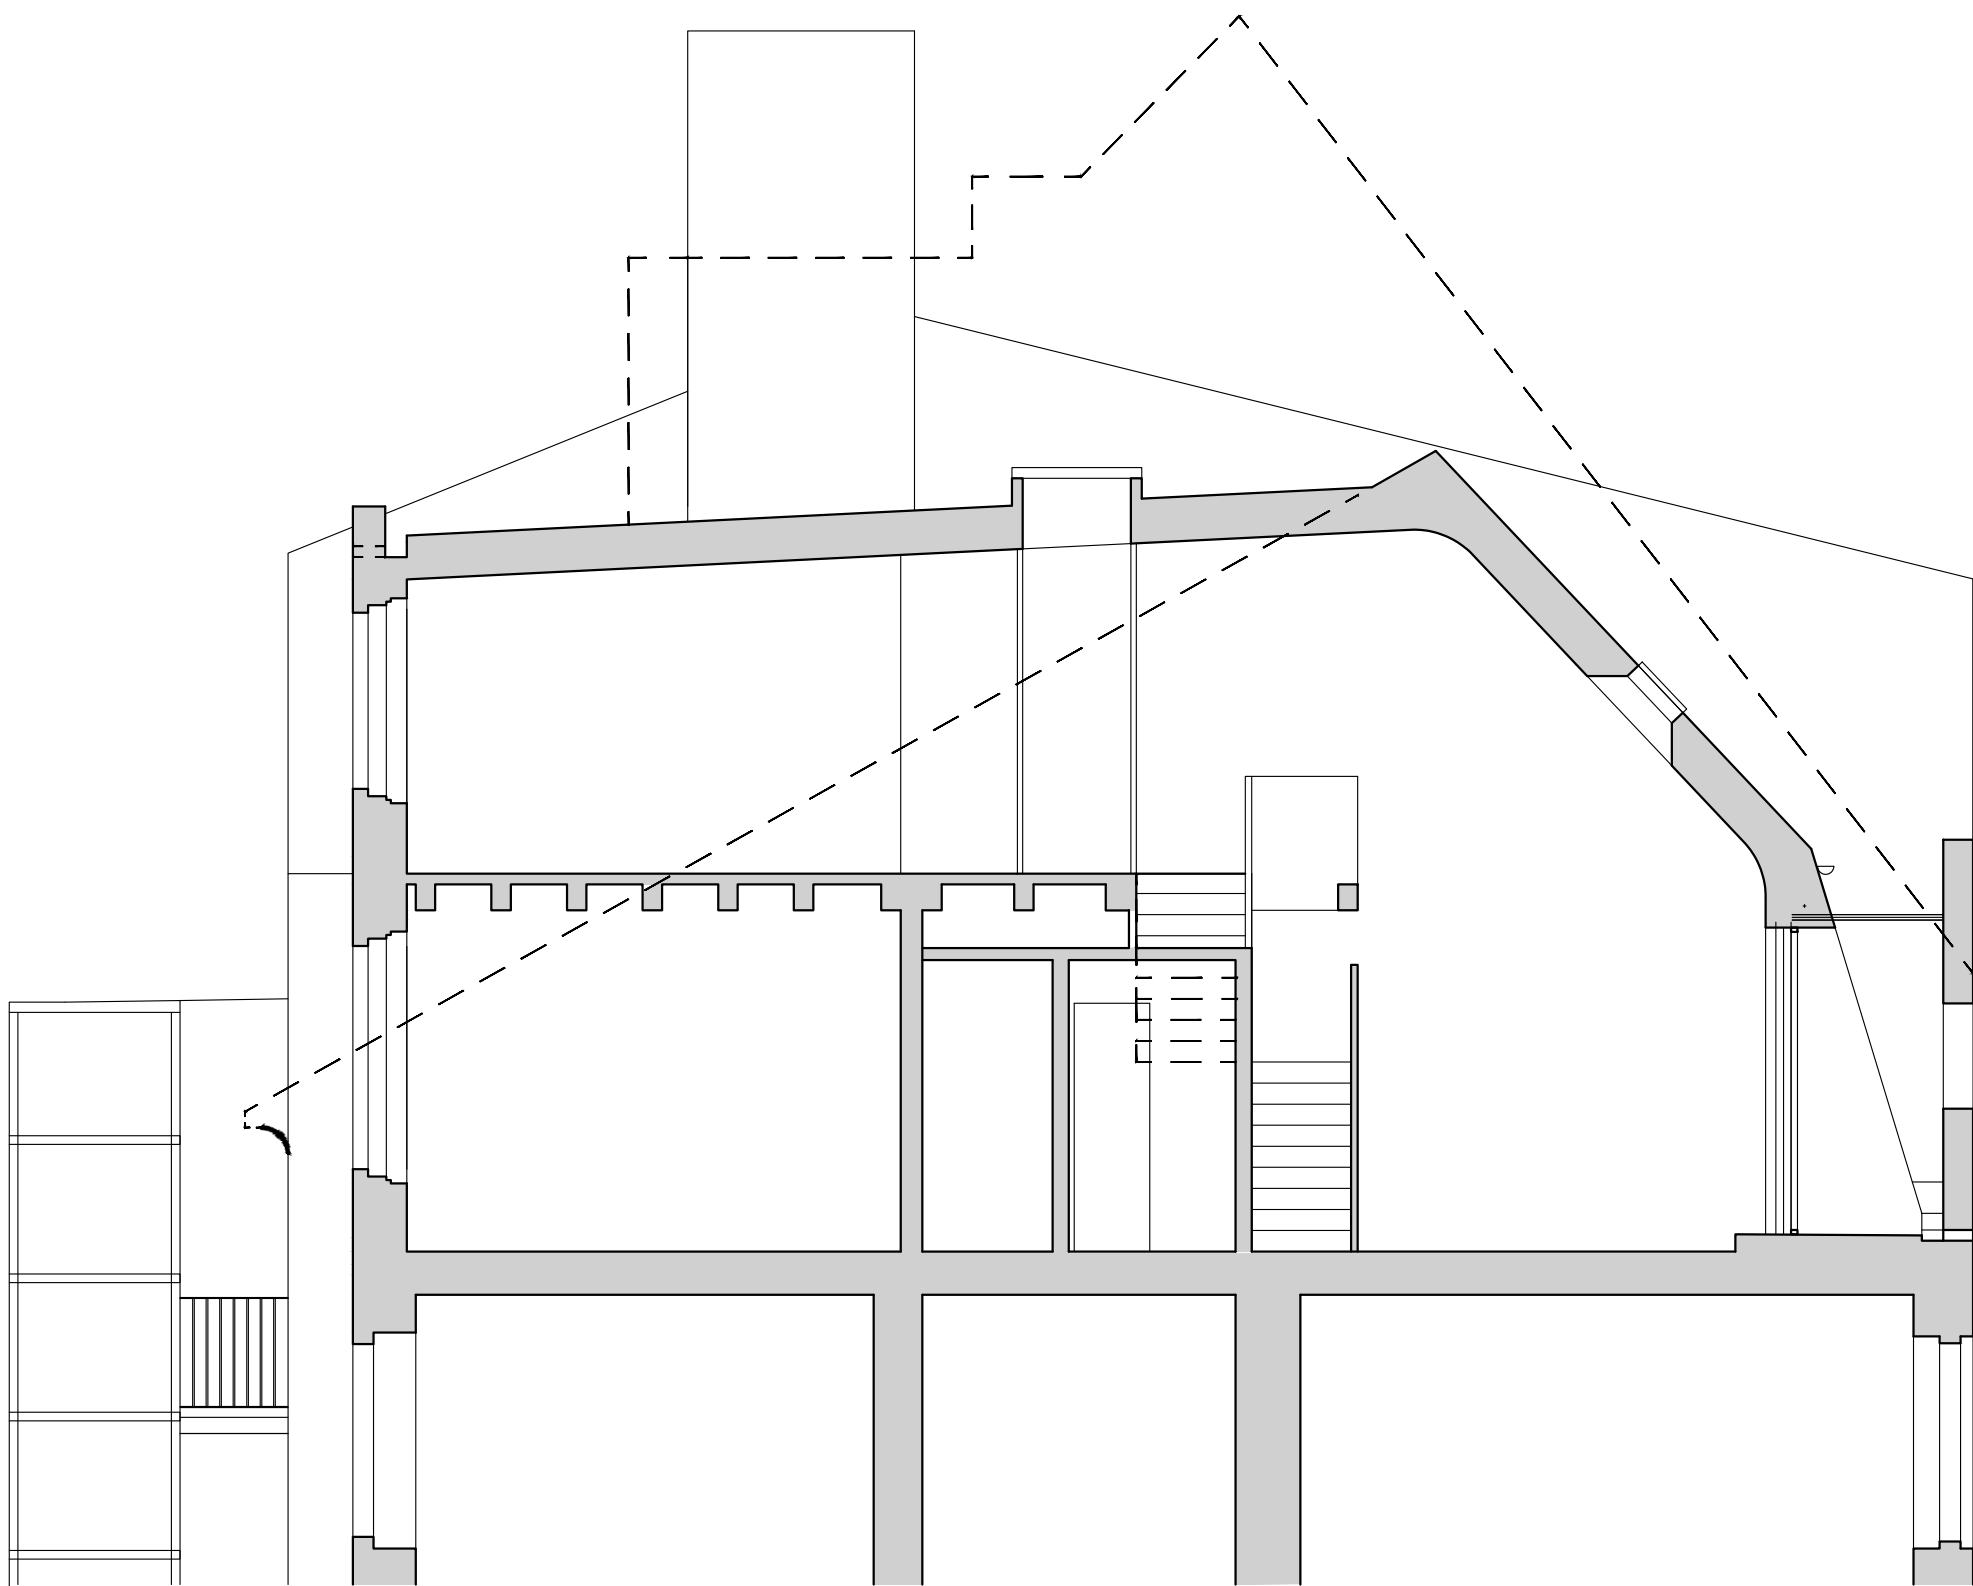

AKCE	Žatecká 17/7 - Střešní nádstavba
MÍSTO	Žatecká 17/7, Praha 1, 110 00
INVESTOR	Fedrosa s.r.o.
PROJEKT	RicharDavidArchitekti

ARCHITEKT	Ing. arch. David Kazický Ing. arch. Richard Héger
-----------	--

STUPEŇ	
ČÁST PROJEKTU	Architektonické řešení
MĚŘÍTKO	1:70
DATUM	
VÝKRES	