


OBSLUŽNÁ PLOCHA - DVOREK PENZIONU

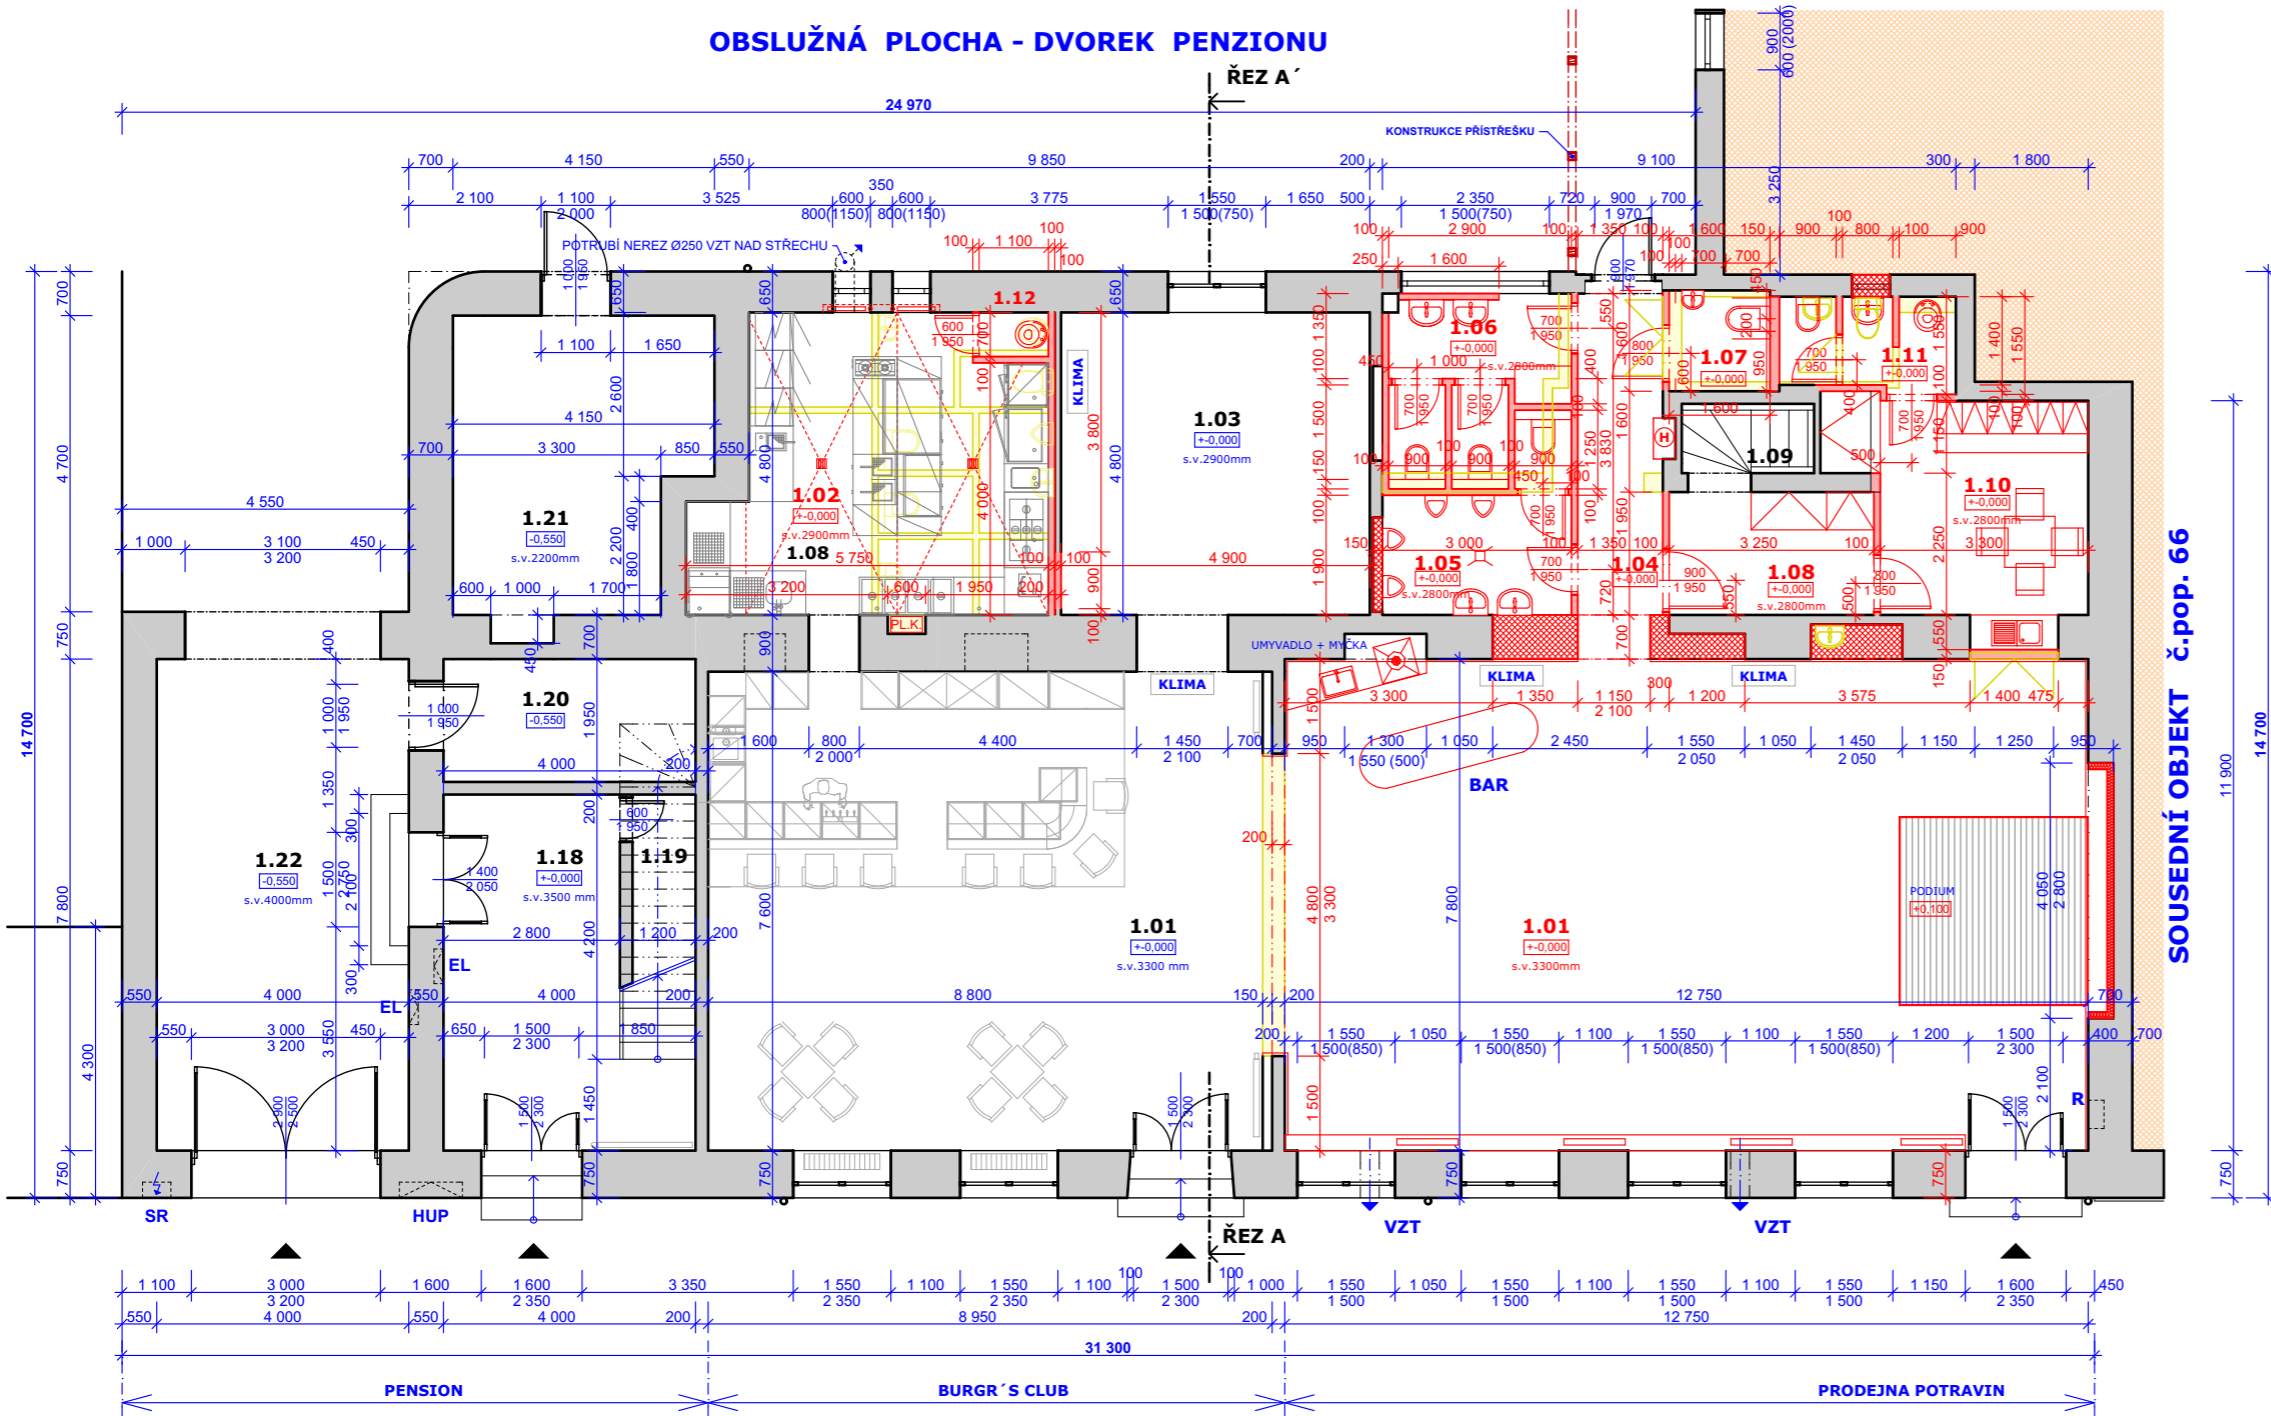

LEGENDA MÍSTNOSTÍ

Č.M.	ÚČEL MÍSTNOSTI	PLOCHA (m ²)	PODLAHA	ÚPRAVA POVRCHU	PODHLÉDY
1.01	RESTAURAČNÍ SÁL	170,4	DŘEV. PALUBKY	viz. poznámka	viz. poznámka
1.02	PŘÍPRAVA JÍDEL	22,9	KERAM. DLAŽBA		
1.03	DĚTSKÝ KOUTEK	23,5	DŘEV. PALUBKY		
1.04	CHODBA	6,9	KERAM. DLAŽBA		SDK sv.2450
1.05	WC MUŽI	6,7	KERAM. DLAŽBA		SDK sv.2450
1.06	WC ŽENY	7,5	KERAM. DLAŽBA		SDK sv.2450
1.07	WC BEZBARIEROVÉ	2,6	KERAM. DLAŽBA		SDK sv.2450
1.08	CHODBA, SKLAD	6,3	BETON		SDK sv.2450
1.09	SCHODIŠTĚ SKLEP	2,3	BETON		
1.10	ŠATNA	11,2	KERAM. DLAŽBA		SDK sv.2800
1.11	PŘEDSÍŇ+WC+ÚKLID	3,8	KERAM. DLAŽBA		SDK sv.2450
1.12	BOX-KUCHYŇ VÝL.	1,3	KERAM. DLAŽBA		
1.18	VSTUP DO PENZIONU	17,6	KOBEREC		
1.20	M. POD SCH.	-			
1.21	SKLAD	7,8	KERAM. DLAŽBA		
1.22	KOLÁRNA	18,3	KERAM. DLAŽBA		
1.23	PRŮJEZD	31,2	KERAM. DLAŽBA		

LEGENDA ZNAČENÍ

- STÁVAJÍCÍ OBVODOVÉ ZDIVO Z CIHEL PLNÝCH PÁLENÝCH TL. 450 MM + KONTAKTNÍ ZATEPLOVACÍ SYSTÉM (KZS).
- STÁVAJÍCÍ VNITŘNÍ ZDIVO Z CIHEL PLNÝCH PÁLENÝCH TL. 300, 450, 600 MM
- STÁVAJÍCÍ PŘÍČKY Z CIHEL TL. 100, 150 MM
- BOURANÉ ZDĚNÉ KONSTRUKCE A TECH. ZAŘÍZENÍ BUDOV
- NOVÉ KONSTRUKCE PŘÍČEK - SDK , YTONG
- NOVÉ NOSNÉ KCE - ZDIVO Z CP 150 na MC 5
- AKUSTICKÁ PŘEDSAZENÁ STĚNA GIPS 3.21.00 MA

POZNÁMKA:


POVRCHOVÉ ÚPRAVY ŘEŠENY V RÁMCI DESIGNU - SAMOSTATNÝ PROJEKT.

MÍSTNOST Č. 1.01

- PODLAHA V ROZŠÍŘENÉ ČÁSTI 1.01 RESTAURAČNÍHO SÁLU BUDE Z EPOXIDOVÉ STĚRKY, NA KTEROU BUDE NANESEN POLYURETANOVÝ LAK.

POVRCHOVÉ ÚPRAVY STĚN - OBLOŽENÍ DŘEVEM, SPÁROVANÉ HRUBÉ ZDIVO, OMÍTNUTÉ ZDIVO.

PODHLÉD - AKUSTICKÉ DESKY Z MW S KAŠÍROVANOU TKANINOU + PODHLÉDOVÉ DŘEVĚNÉ FOŠNY.

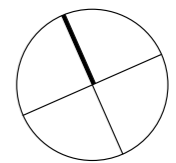

Vzhledem k stáří objektu a vynesení stavební části v pravoúhlém systému nutno počítat s odchylkami měření do 50mm.

Bpv: +0,000 = 170,850 m.n.m.

VYPRACOVAL Ing. Martin Gregor	ZODPOVĚDNÝ PROJ. Ing. Stanislav Gregor	KONTROLOVAL Ing. Stanislav Gregor	HIP Ing. Stanislav Gregor	Ing. Stanislav Gregor Projektování staveb 767 01 Kroměříž, Gorkého 2575 tel. 724 412 829
MÍSTO STAVBY : 26. dubna 694, 691 44 Lednice, na pozemku st. 791/2 k.ú. Lednice				
VLASTNÍK : VINS s.r.o. , Mikulovská 148, 691 44 Lednice, IČO 2937191				FORMÁT 2A4
STAVBA : Burgr's Club - Lednice č.pop. 694 21. dubna 694, 691 44 Lednice				DATUM 05/2021
ZMĚNA UŽÍVÁNÍ ČÁSTI STAVBYA STAVEBNÍ ÚPRAVY				STUPEŇ PD - SP
VÝKRES : PŮDORYS 1.NP - NOVÝ STAV				ARCH. ČÍSLO:
				MĚŘÍTKO: 1:120
				ČÍSLO VÝKRESU: D.1.1.- 03