


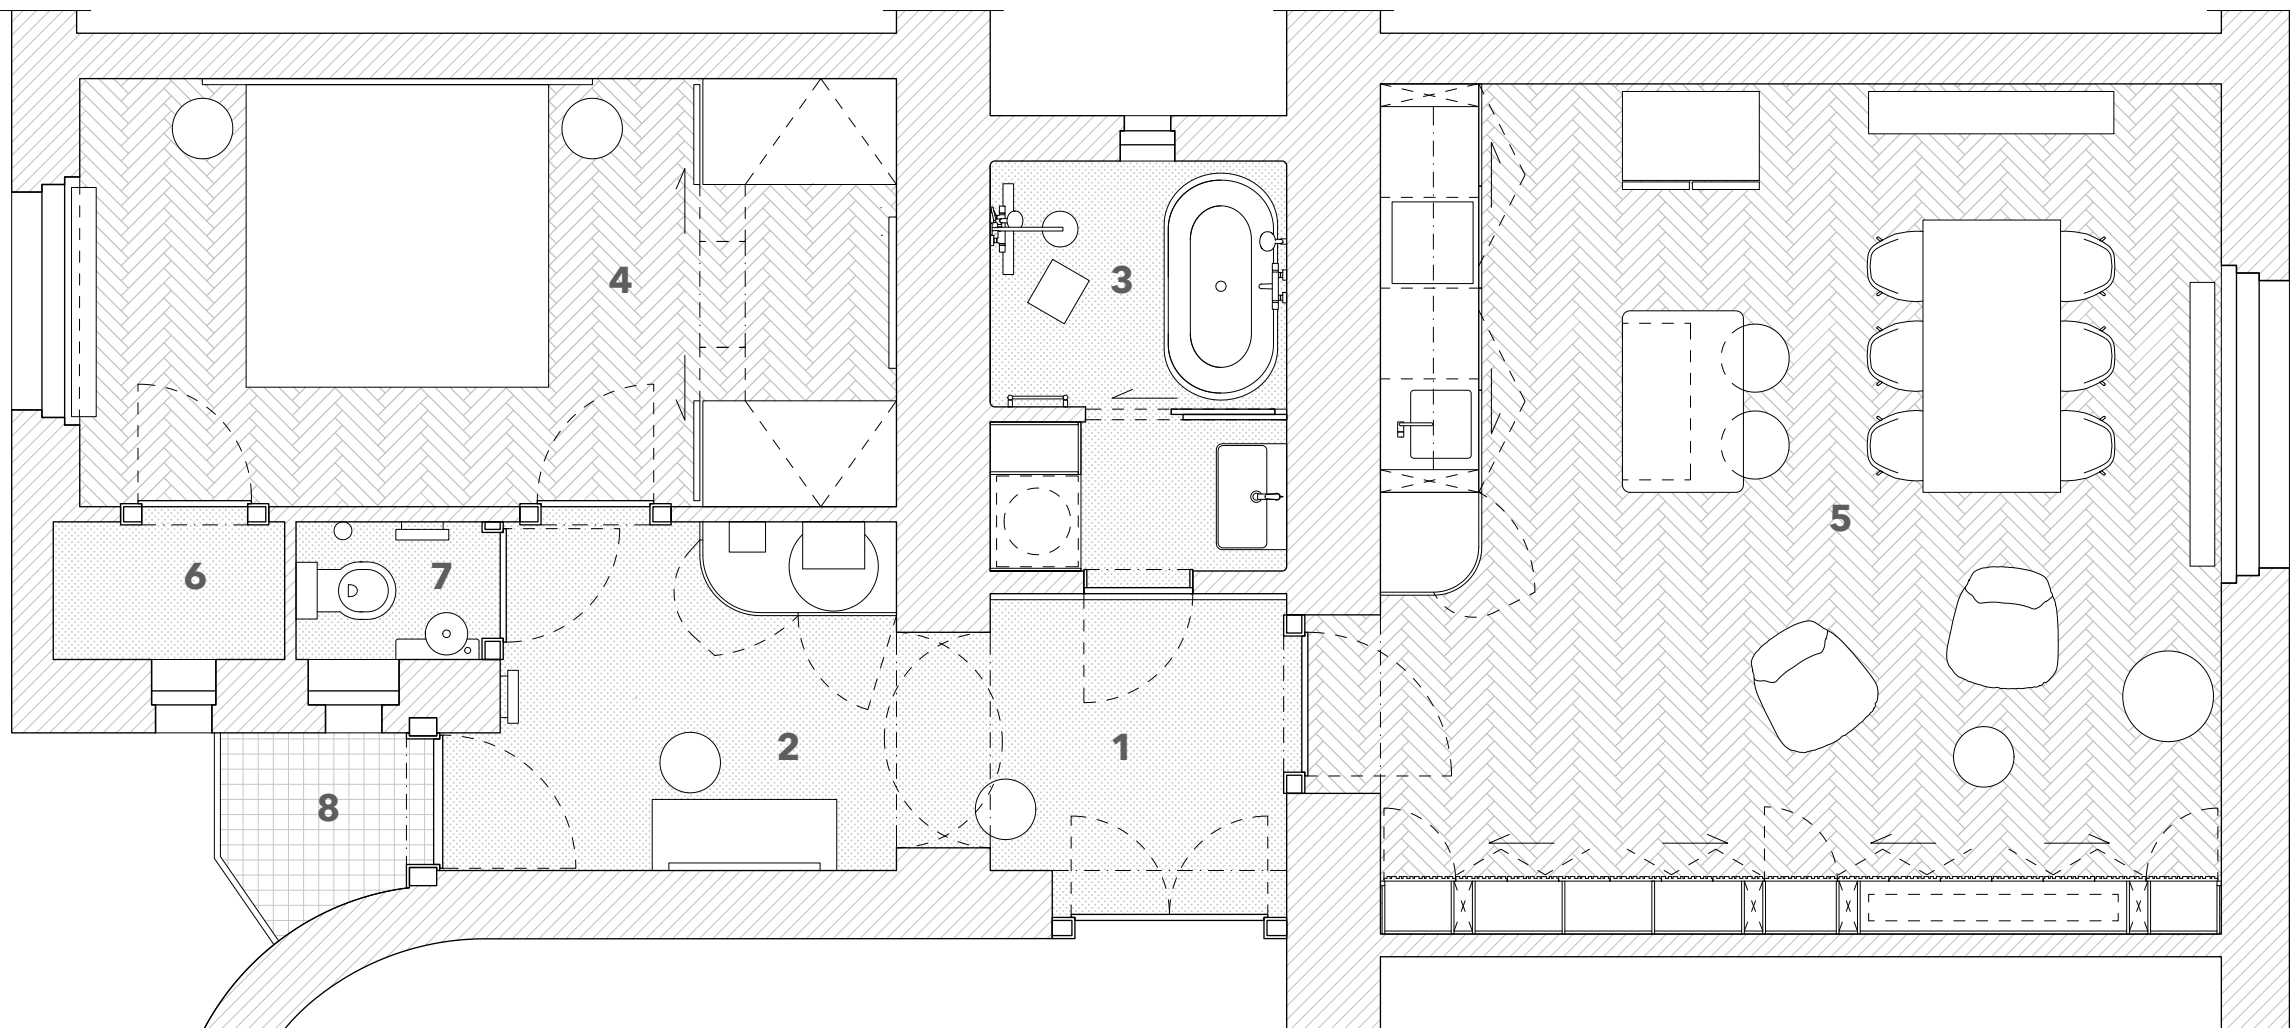

# PŮDORYS - PO REKONSTRUKCI

1 - VSTUP 4,2m<sup>2</sup>, 2 - HALA 7,3m<sup>2</sup>, 3 - KOUPELNA 5,4m<sup>2</sup>, 4 - LOŽNICE 15,3m<sup>2</sup>, 5 - OBÝVACÍ POKOJ, JÍDELNA A KUCHYNĚ 31,8m<sup>2</sup>,  
6 - SKLAD 1,4m<sup>2</sup>, 7 - WC 1,2m<sup>2</sup>, 8 - BALKON 1,6m<sup>2</sup>