



POHLED 1 - ČELNÍ POHLED

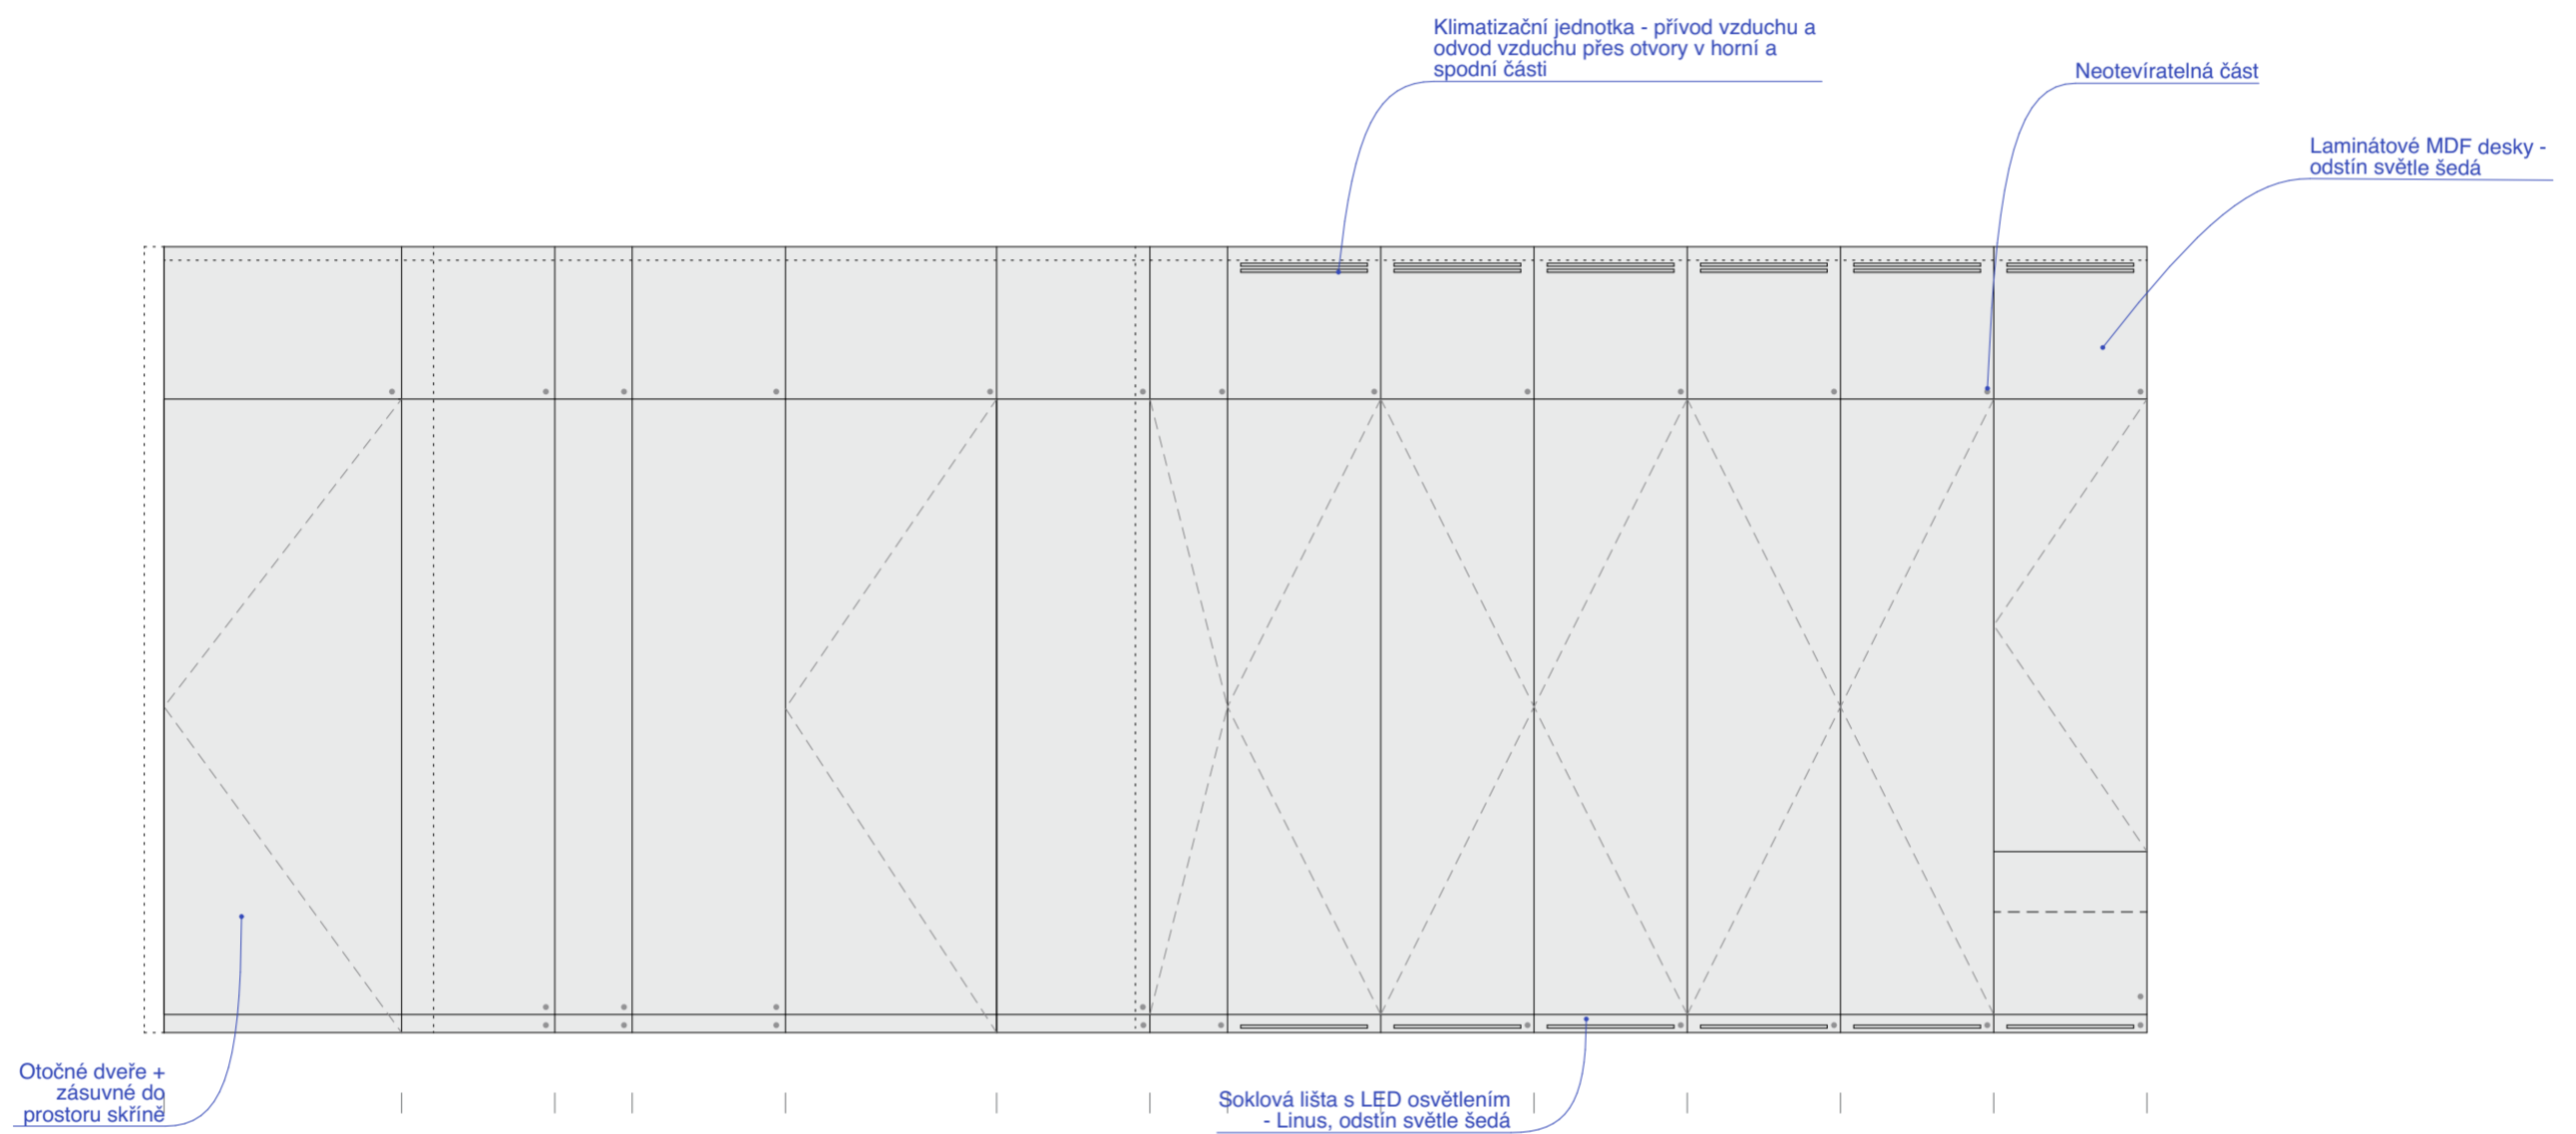

POHLED 1 - VNITŘNÍ ČLENĚNÍ SKŘÍNĚ

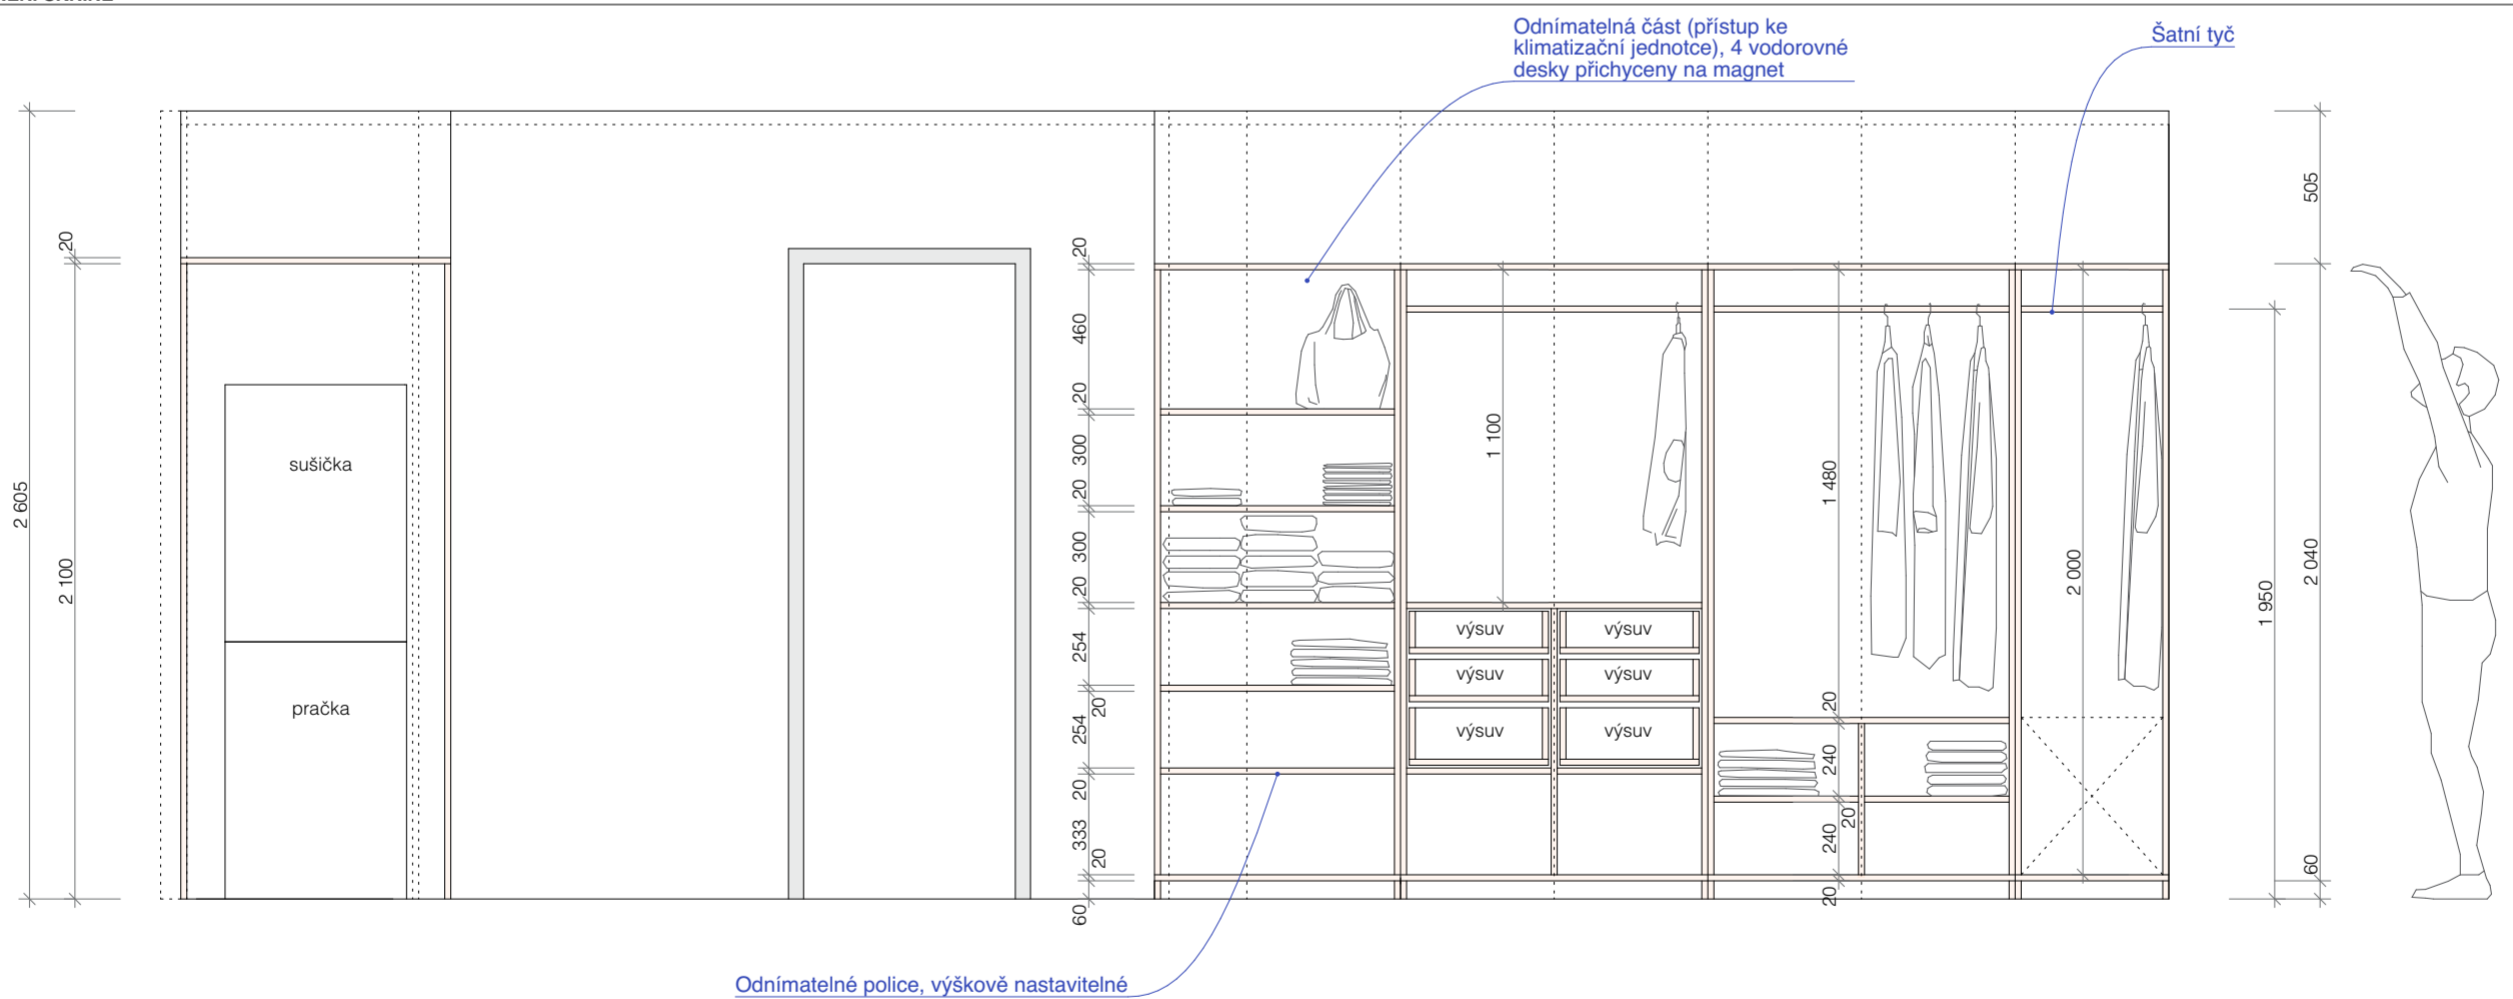

LEGENDA

- Vestavěný nábytek - světle šedá
- Dřevěná prkenná podlaha
- Korpusy skříněk

POZNÁMKA

Skoly jsou řešeny jako zapuštěné, výška 60 mm - LINUS s LED osvětlením, v místech kde je povrchová úprava stěn řešena stěrkou, budou i tyto lišty opatřeny stěrkou.
Sokl vestavěného nábytku je výšky 60 mm, s LED osvětlením v barvě světle šedá, stejný jako použít na jednotlivých křídlech vestavěné skříně.