


M 1 : 30

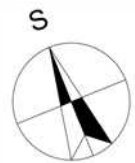


inspirace:









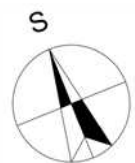

M 1 : 30

2023

Provozovna Esthedermia s.r.o.  
Chrudim

Místo setkávání  
interiérový návrh zahradního altánu

INP – rodinné setkání: p. údorys


Ing. Lenka Bačová  
interiérová designérka









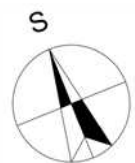

M 1 : 30

2023

Provozovna Esthedermia s.r.o.  
Chrudim


Místo setkávání  
interiérový návrh zahradního altánu

INP - masáže: p údorys



Ing. Lenka Bačová  
interiérová designérka





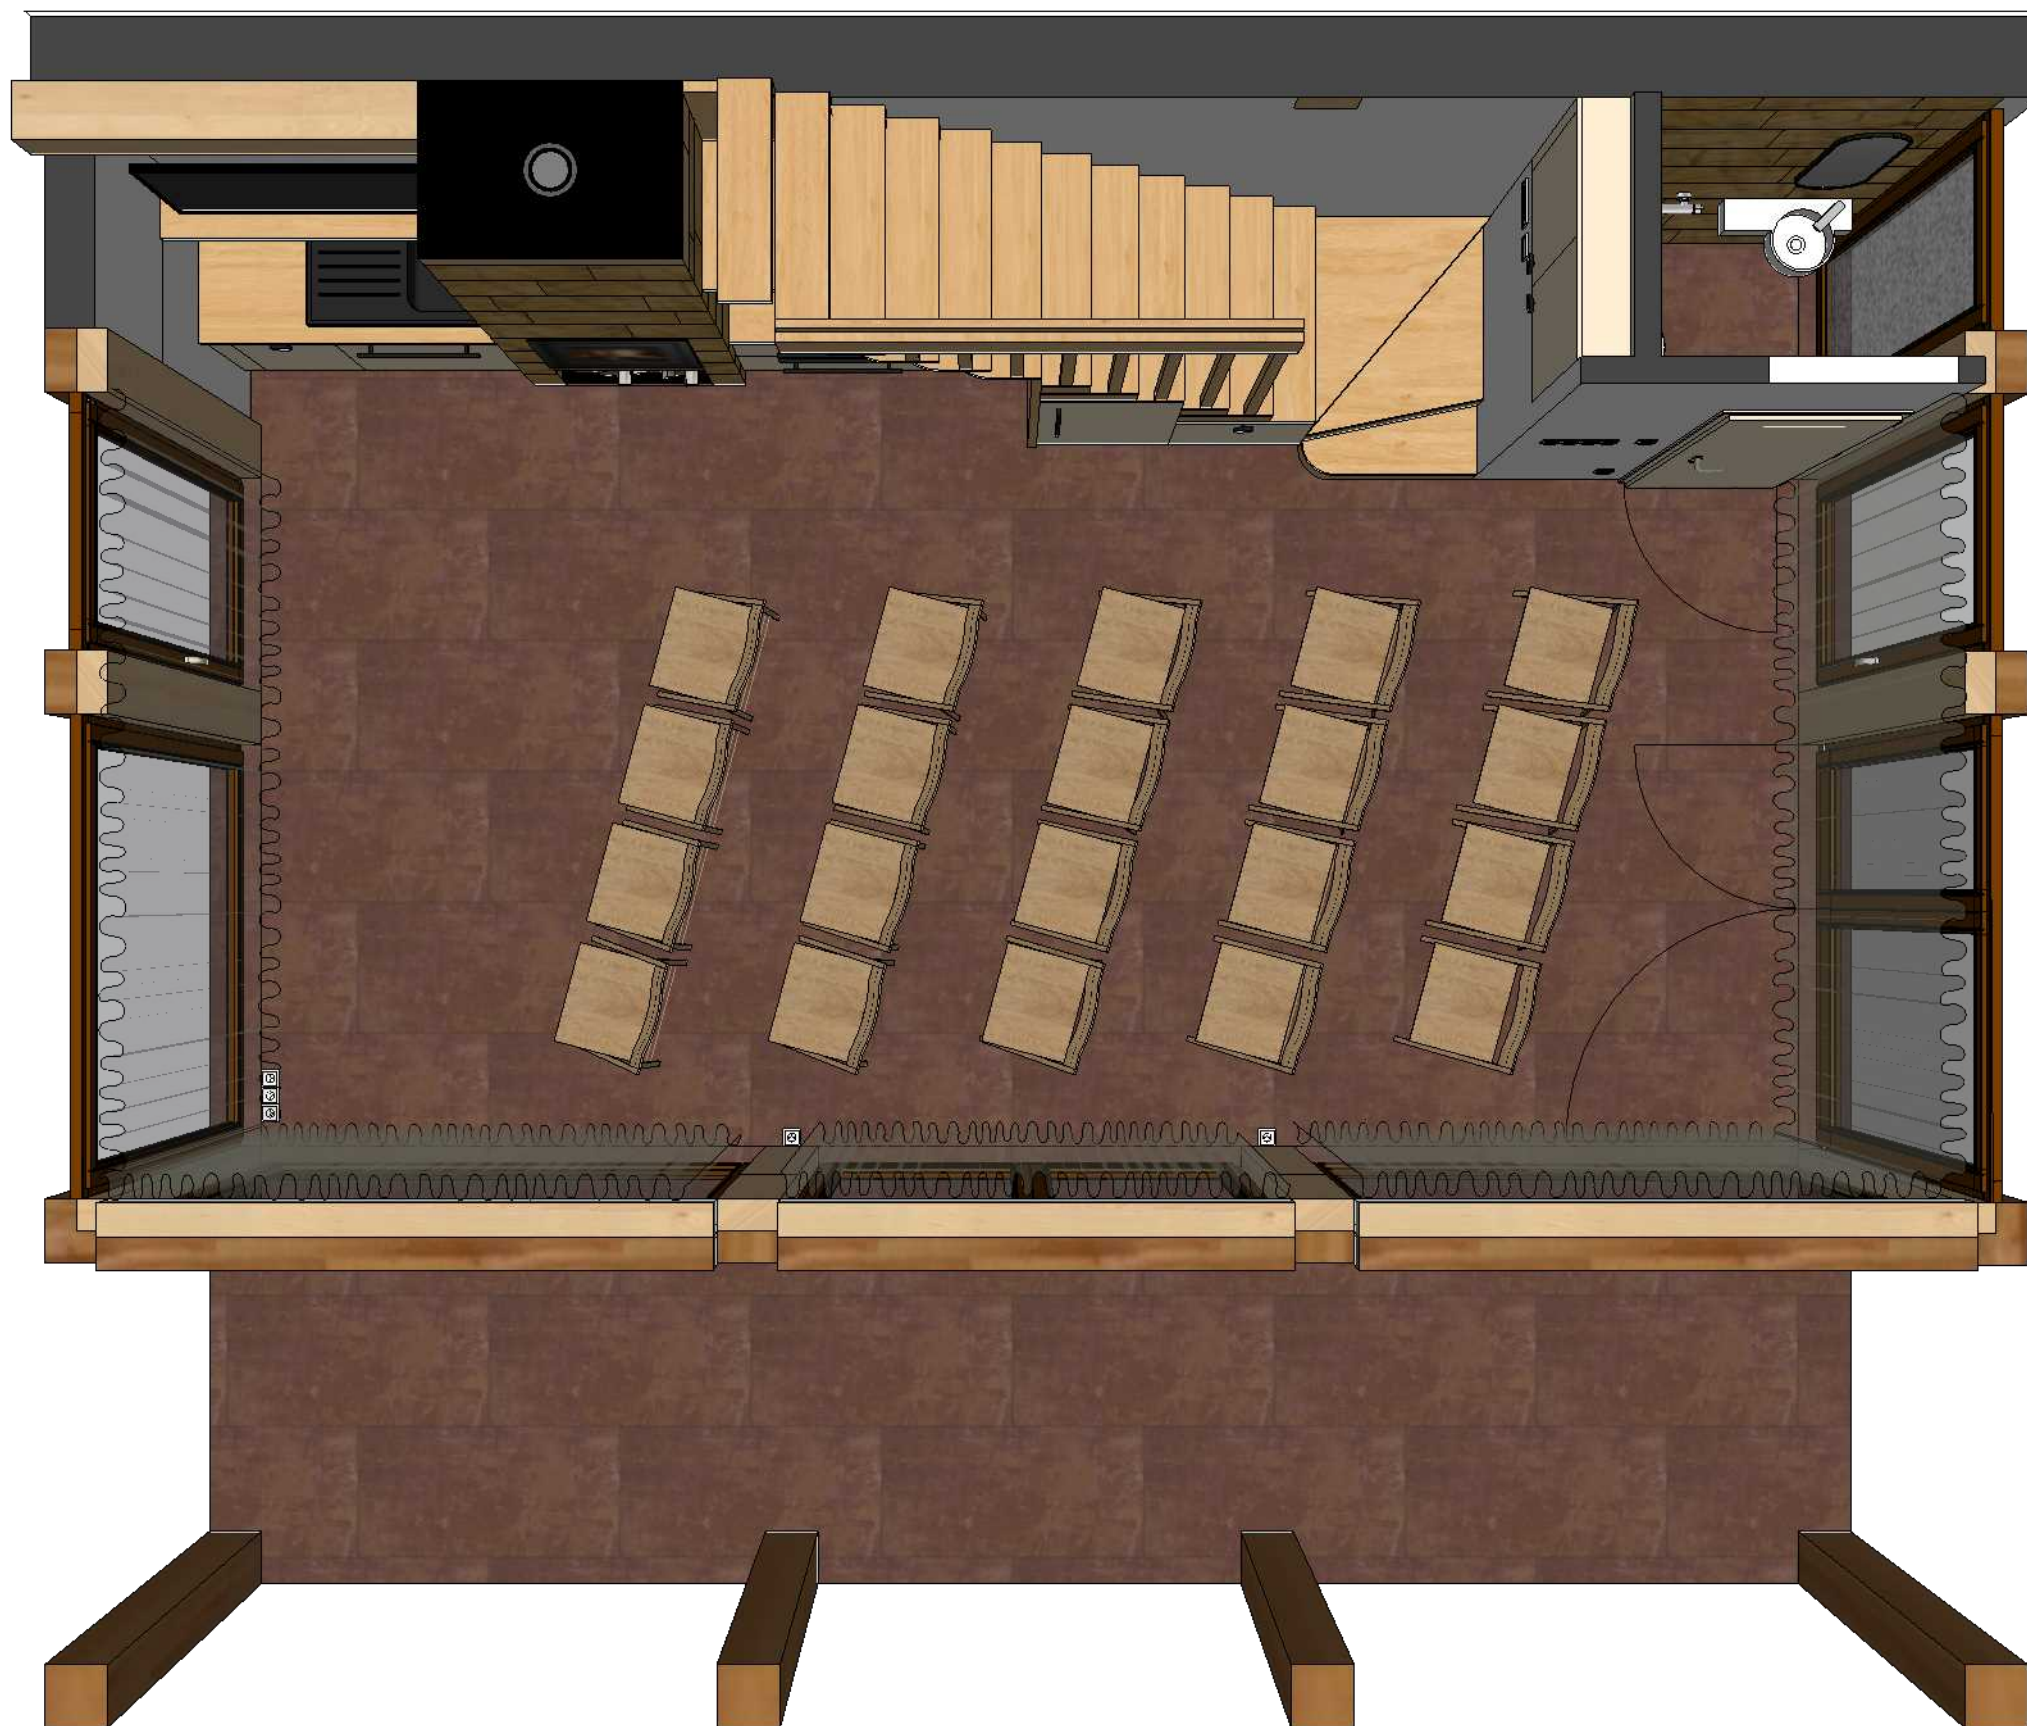



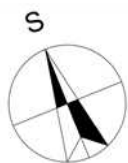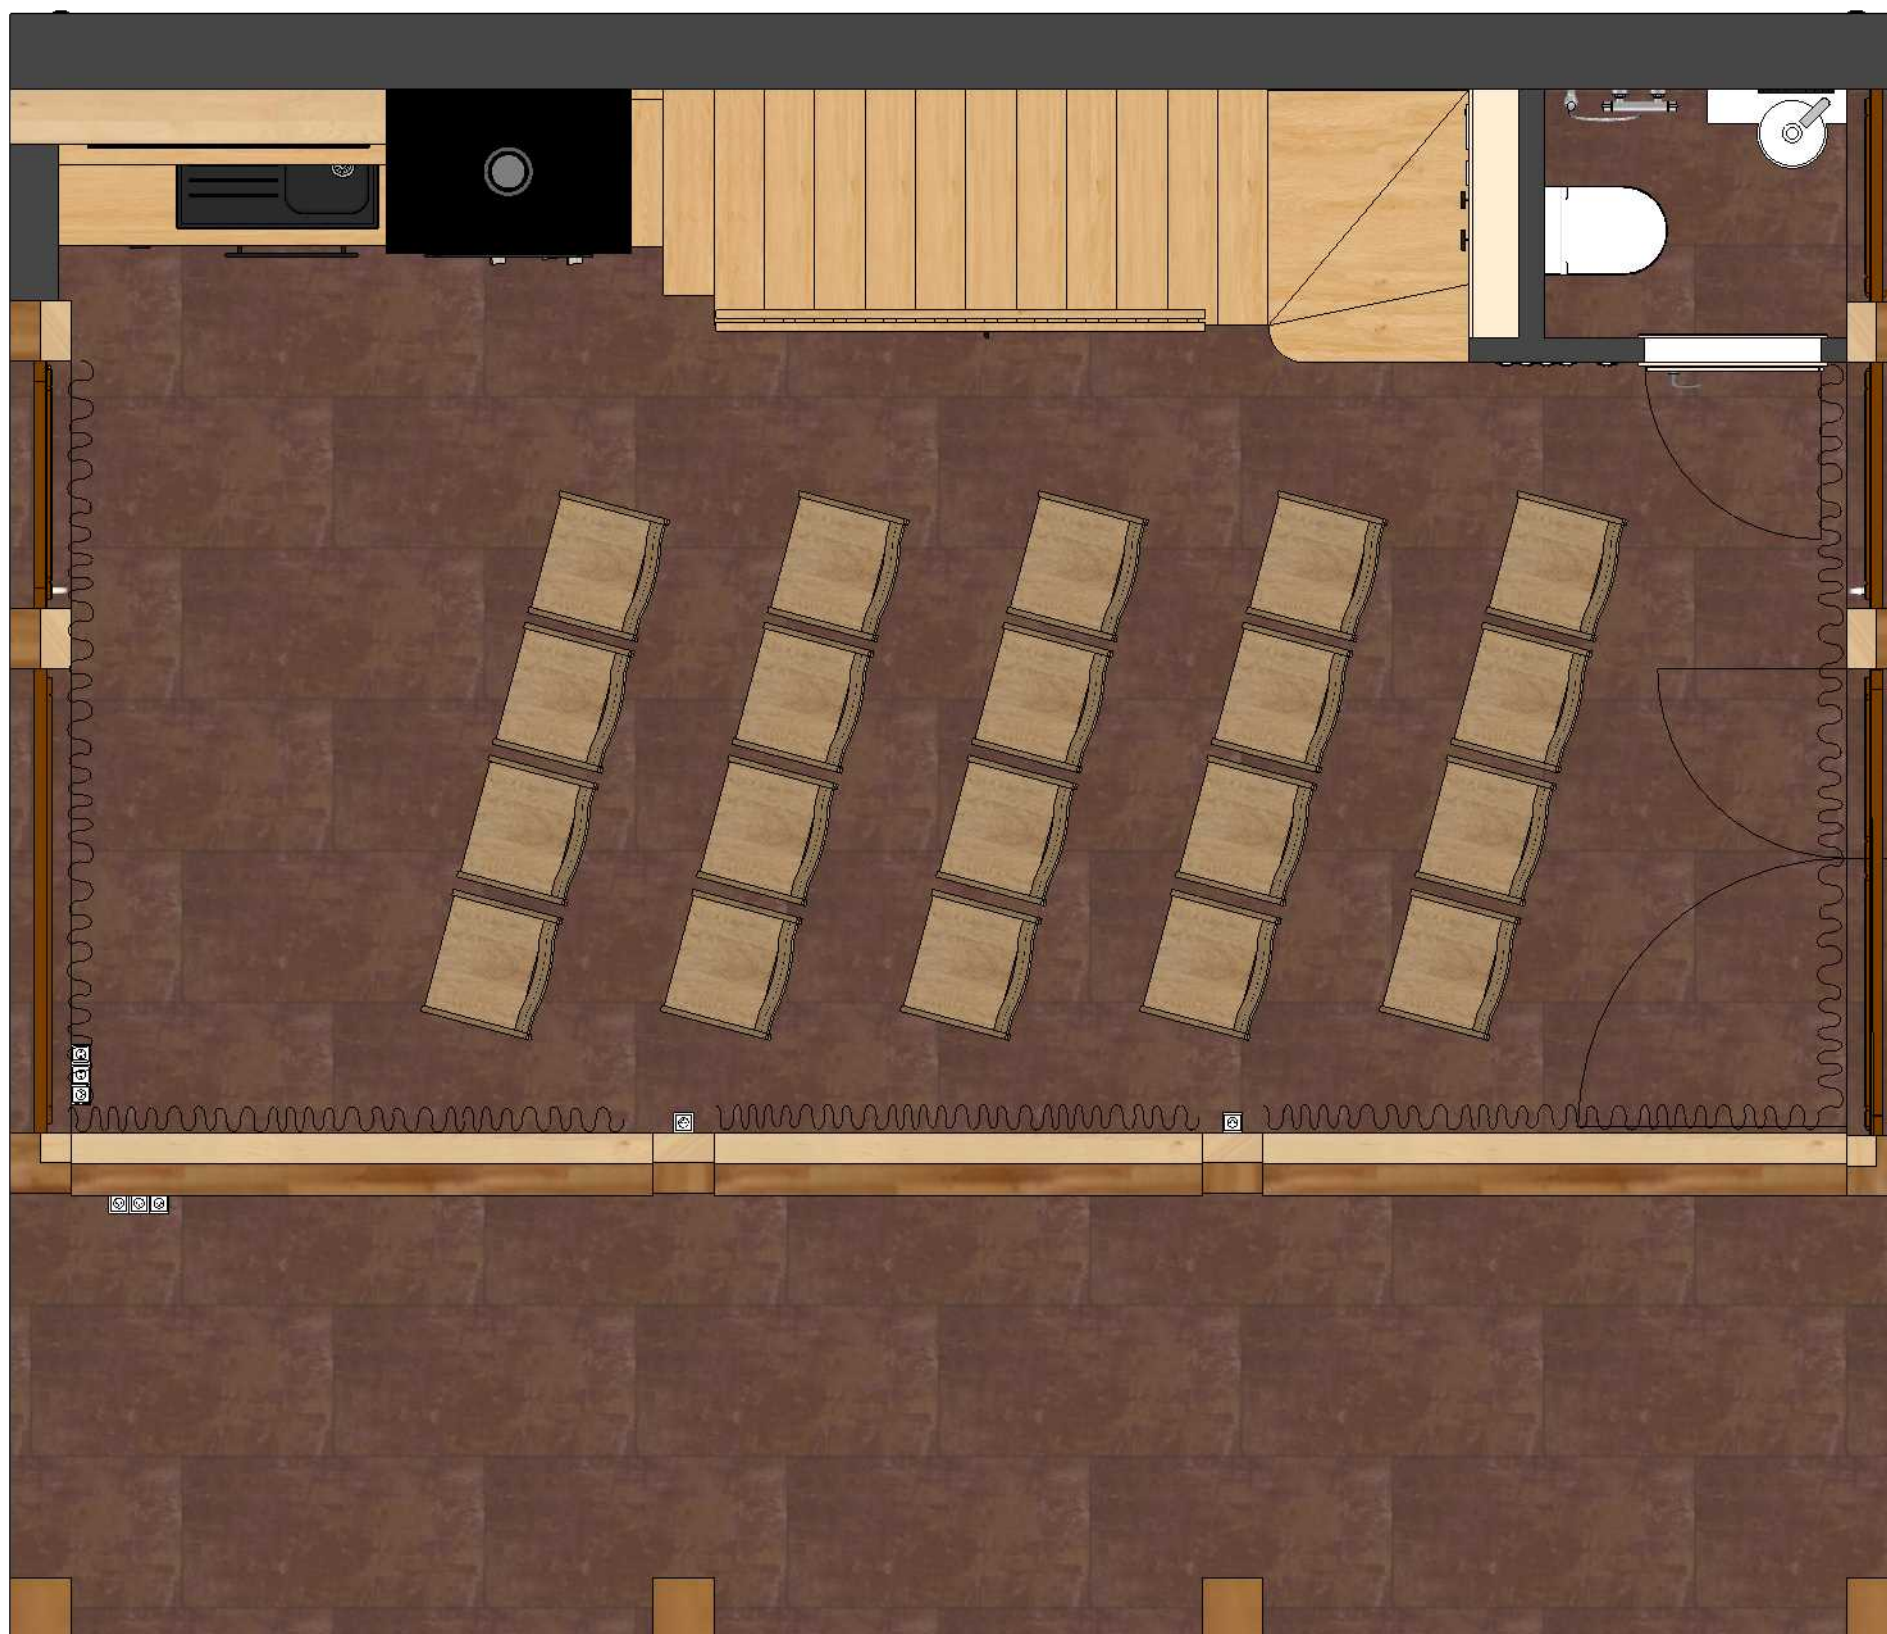

M 1 : 30





www.lenkabacova.cz

















www.lenkabacova.cz










www.lenkabacova.cz

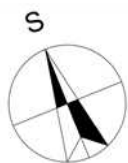

M 1 : 35

lanatal.

2023

Provozovna Esthedermia s.r.o.  
Chrudim

Místo setkávání  
interiérový návrh zahradního altánu

2NP - půdorys

Ing. Lenka Bačová  
interiérová designérka





www.lenkabacova.cz



