

NÁVRH INTERIÉRU RD ZLÍN

PROJEKT INTERIÉRU

AUTOR: Ing.arch. Michal Juřík, Ing. Marek Slovák

PŮDORYS - ZÁKLADNÍ ROZMĚRY


08/2020

1:75

A3

S.01



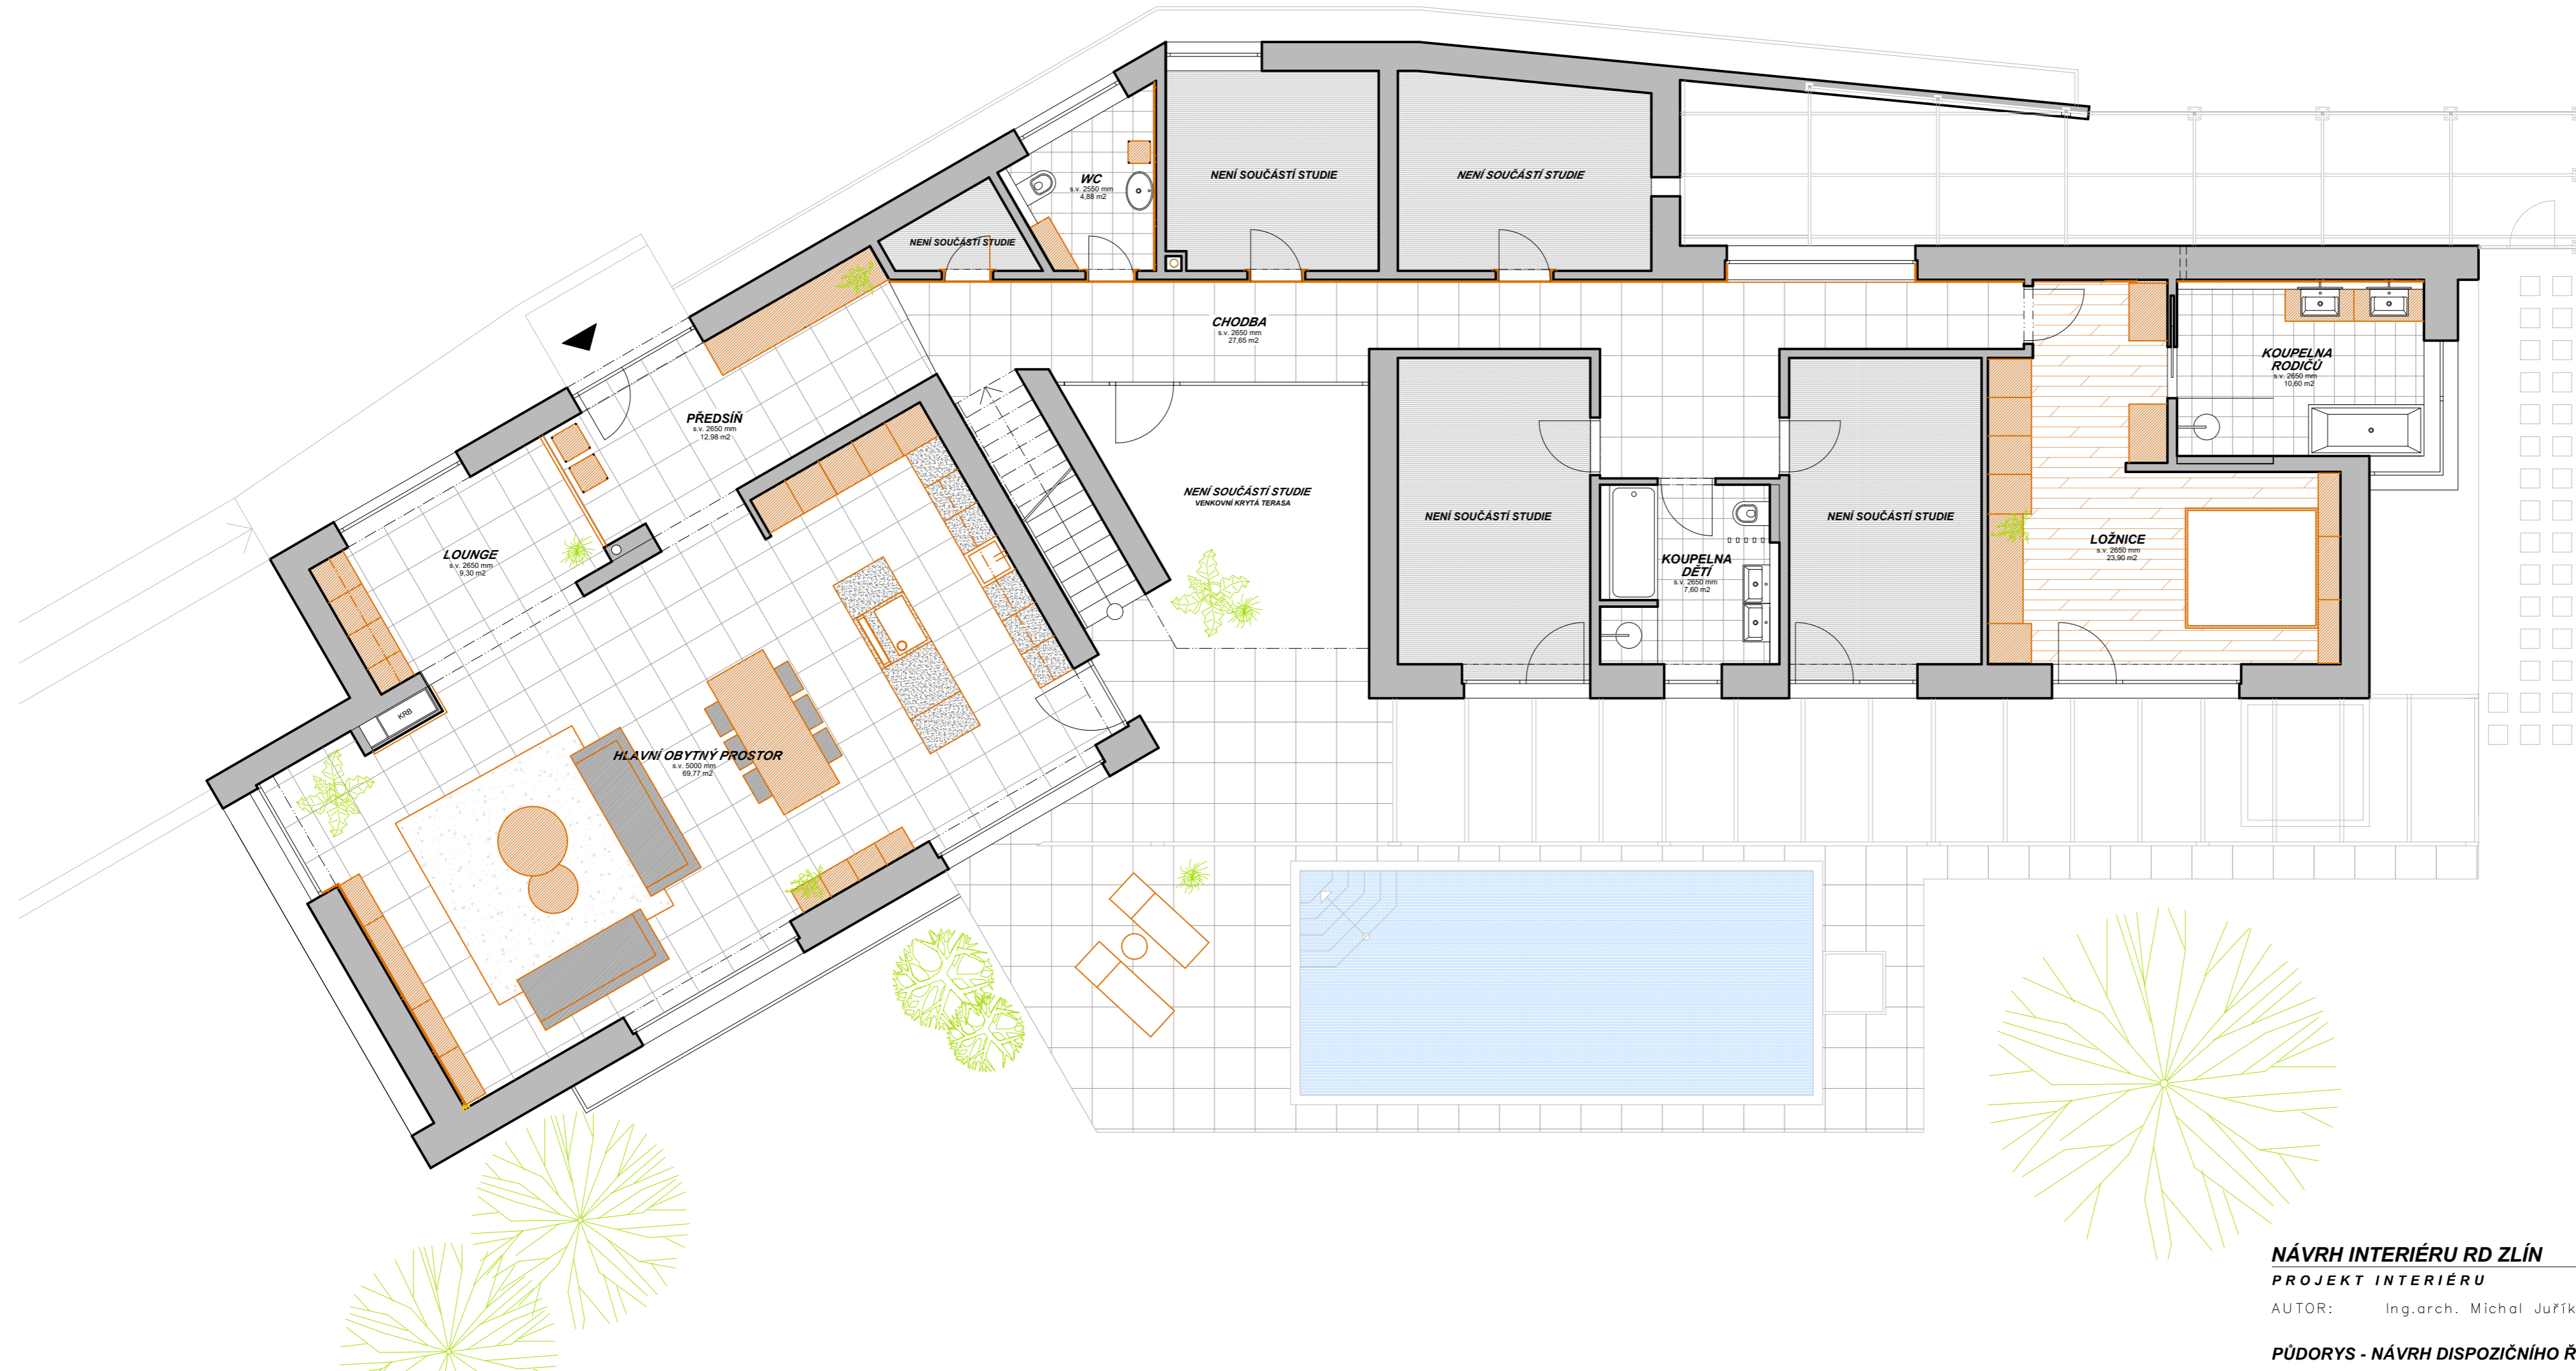

NÁVRH INTERIÉRU RD ZLÍN
PROJEKT INTERIÉRU



AUTOR: Ing.arch. Michal Juřík, Ing. Marek Slovák

PŮDORYS - NÁVRH DISPOZIČNÍHO ŘEŠENÍ



08/2020




1:75
A3

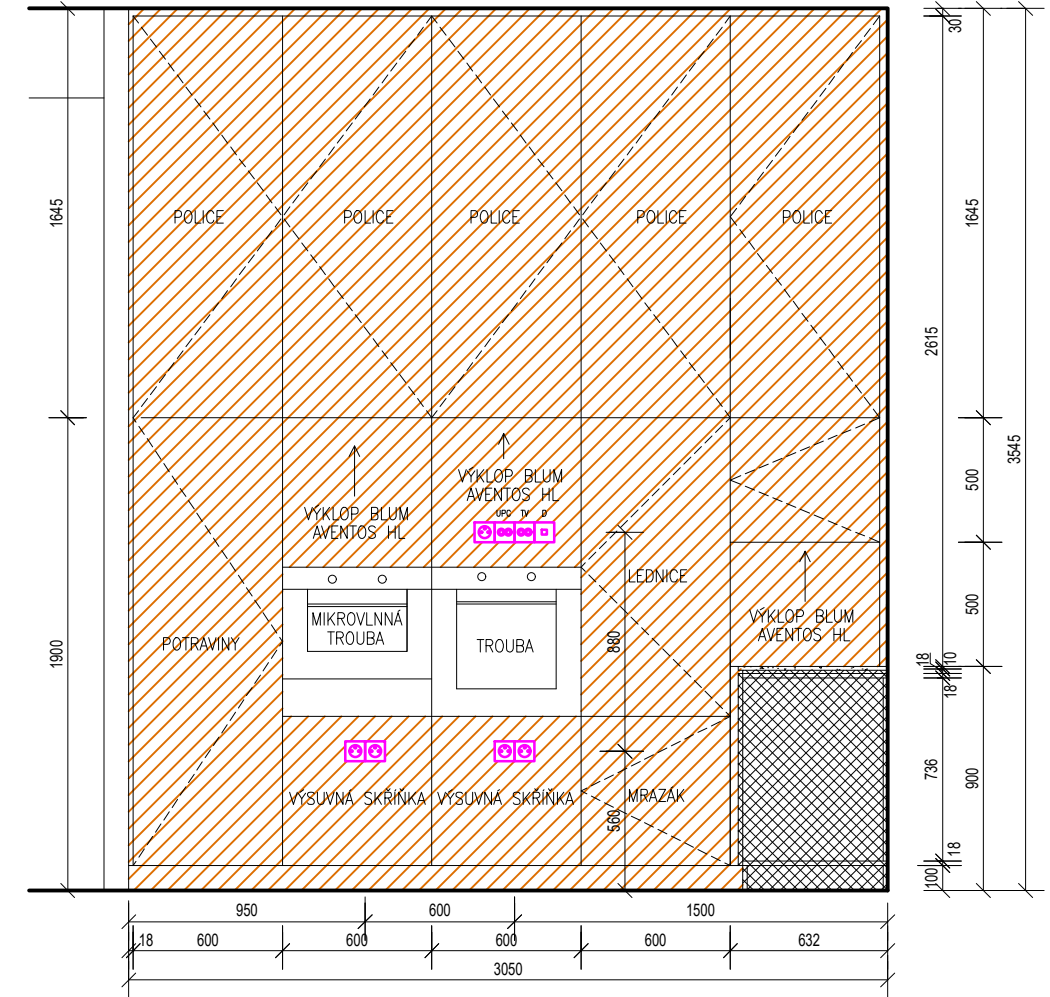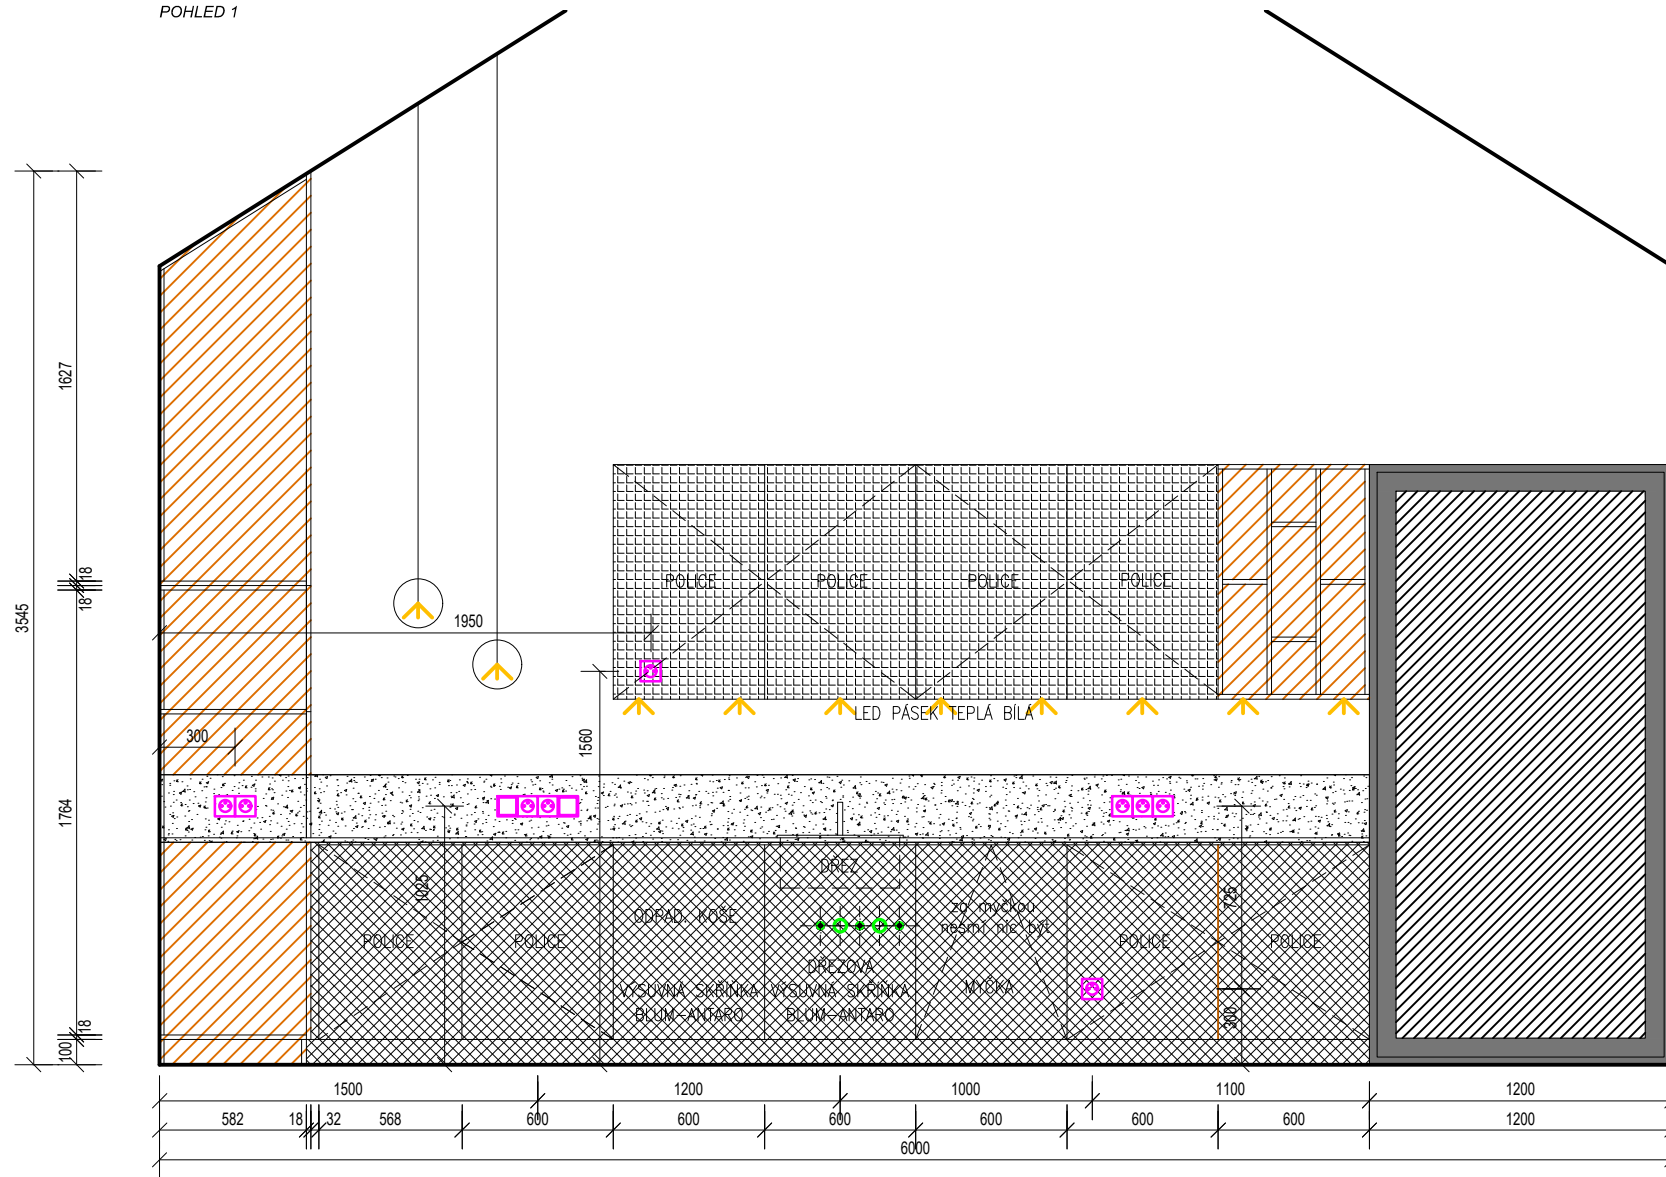S.02

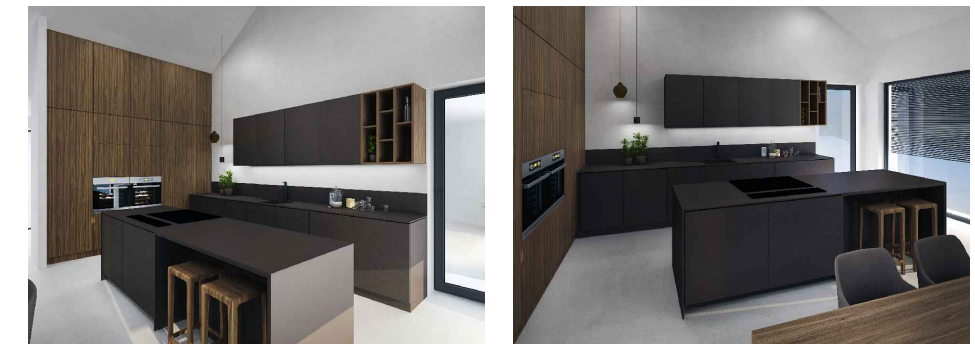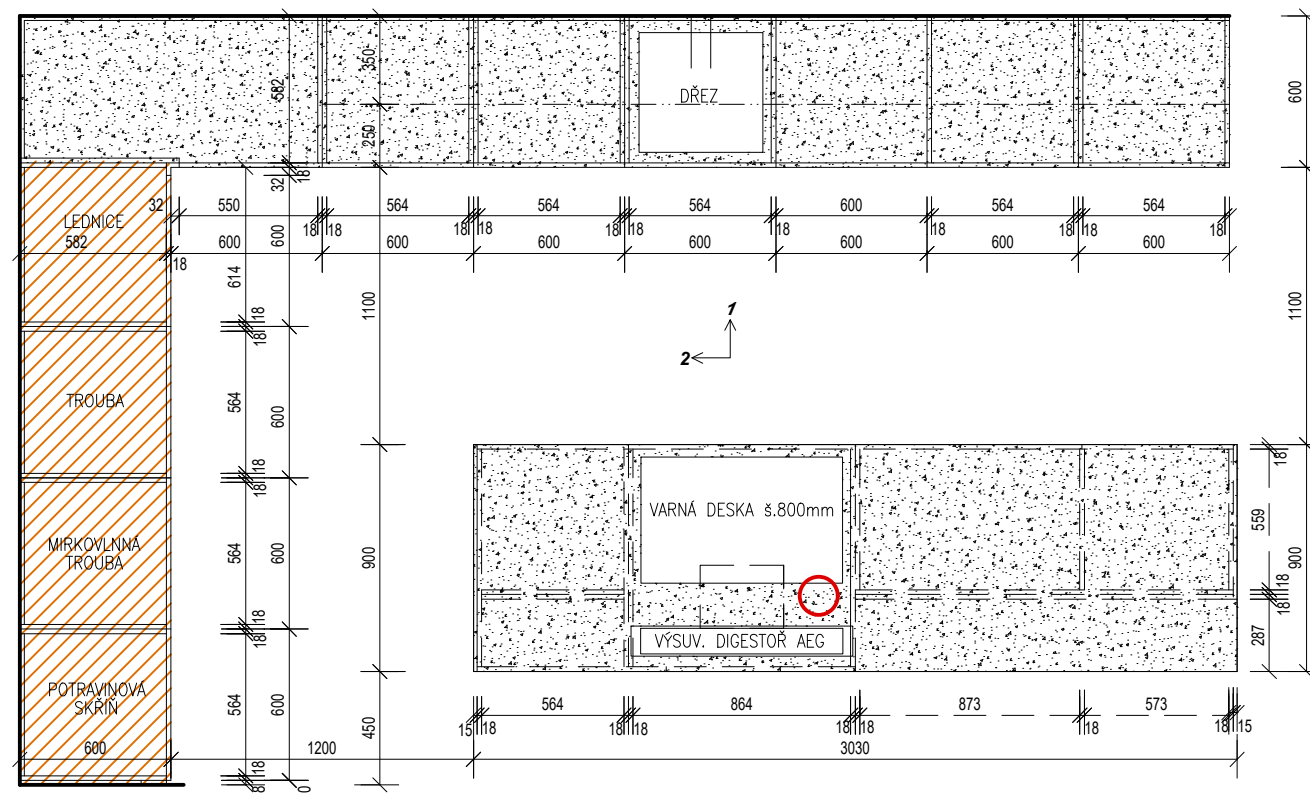

PŮDORYS



-  MATERIÁL V DEKORU DŘEVA
-  MATERIÁL V BARVĚ TMAVĚ HNĚDÉ
-  MATERIÁL PRACOVNÍ DESKY

Materiál:
 korpus skříněk i dvířka v dekoru hnědé - lamino tl.18mm KRONOSPAN 8348 PE Bronze Age
 kospus skříněk i dvířka v dekoru dřeva - lamino tl.18mm EGGER H3734 ST9 Ořech Dijon přírodní
 pracovní deska - POLYSTONE 614 ATRAMENT v adekvátní tloušťce včetně dřezu
 obklad stěny za pracovní deskou - POLYSTONE 614 ATRAMENT v adekvátní tloušťce
 úchytky budou dovybrány investorem



NÁVRH INTERIÉRU RD ZLÍN

PROJEKT INTERIÉRU

AUTOR: Ing.arch. Michal Juřík, Ing. Marek Slovák

N5 - OBKLAD ŠTÍTOVÉ STĚNY V OBÝVACÍM POKOJI

POHLED ČELNÍ

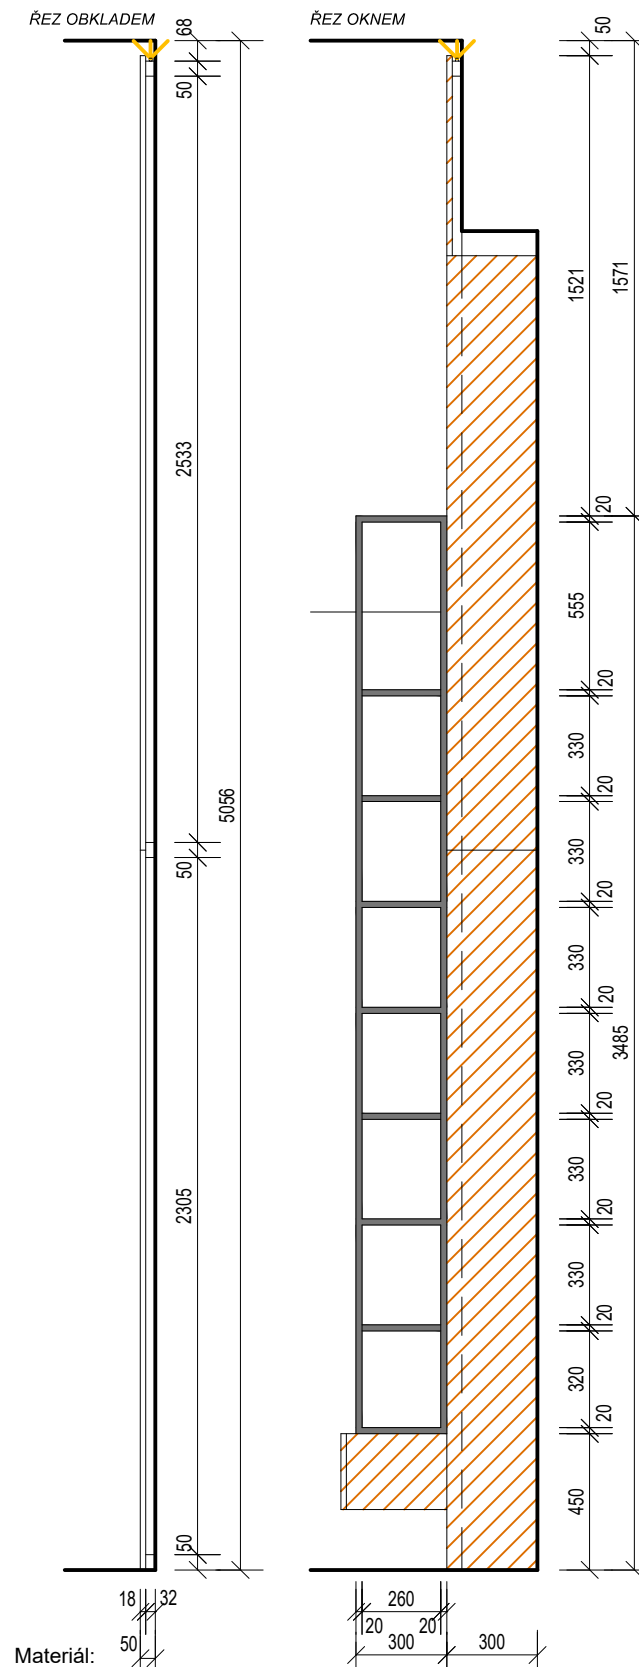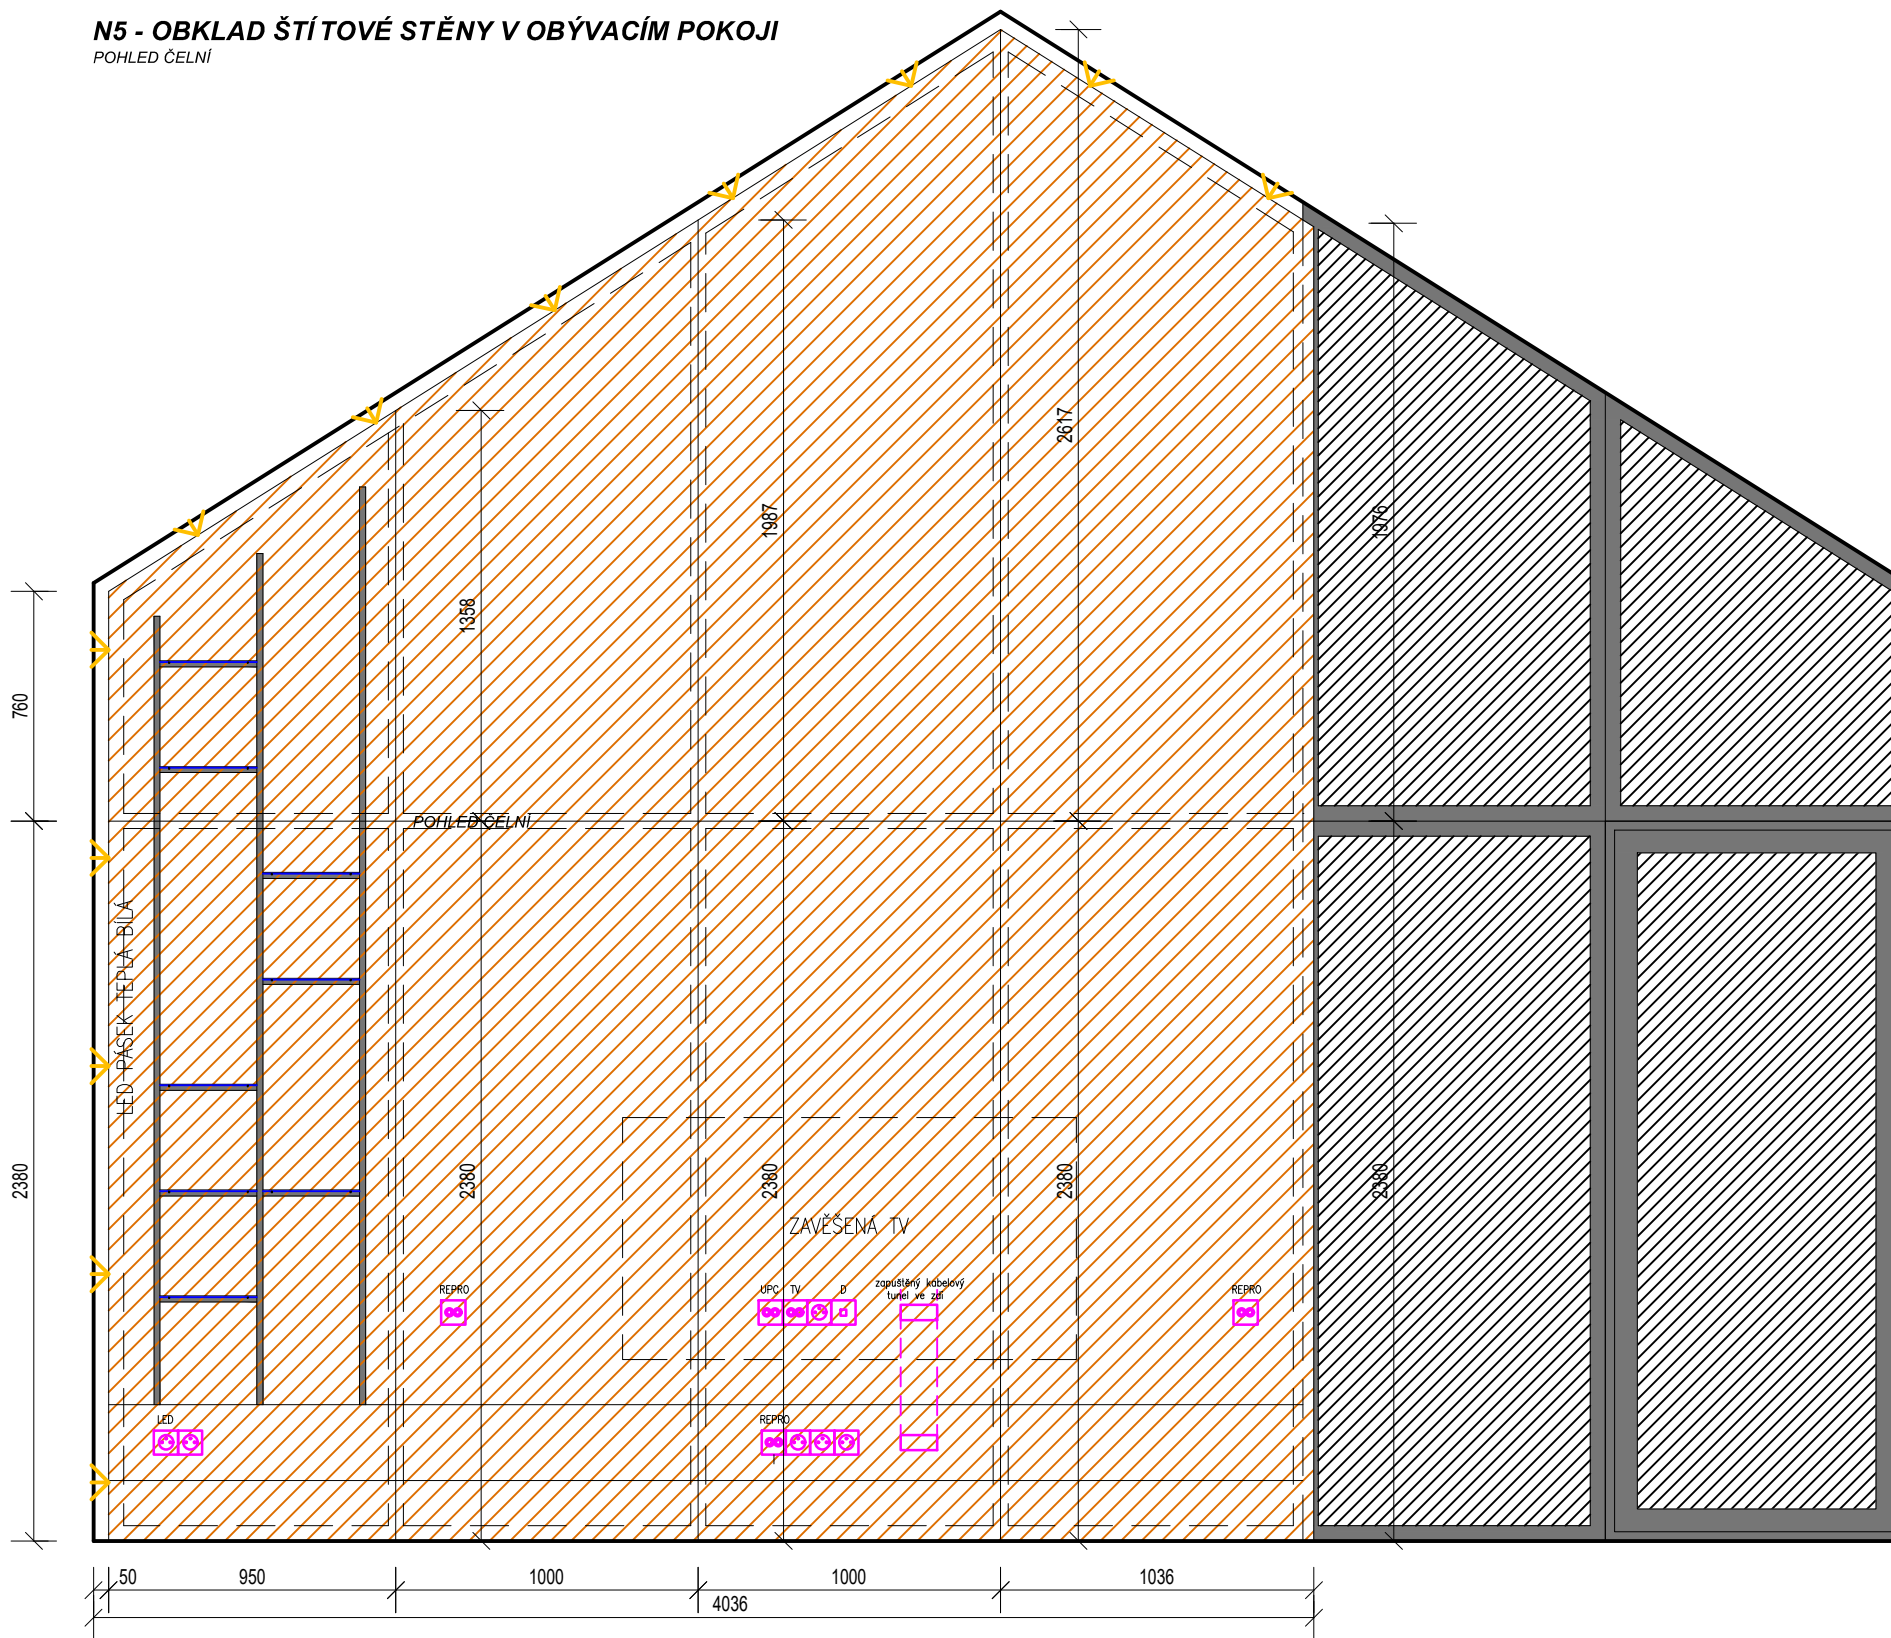

Materiál:
OBKLAD ŠTÍTOVÉ STĚNY
 obklad stěny v dekoru dřeva - lamino tl.18mm EGGER H3734 ST9 Ořech Dijon přírodní

KOVOVÁ ZAVĚŠENÁ POLICE:
 kovová kce z uzavřeného profilu 20x20xmm - lak antracit mat
 předvrtání otvorů pro příchytky skleněných polic (polohu určit dle přesné tl. skla)
 skleněné police zalicované s horní hranou příčniců
 skleněné police tl.4mm z kaleného skla, pískované + broušené hrany

Před výrobou nábytku nutné přesné zaměření. Jedná se o doporučené rozměry. Za výrobu nábytku zodpovídá realizační firma. Změny konzultovat s investorem. Součástí výk. dokumentace jsou vizualizace. Dodržet příslušné normy ČSN-DIN. Kování Blum nebo Hettich.

NÁVRH INTERIÉRU RD ZLÍN

PROJEKT INTERIÉRU

AUTOR: Ing.arch. Michal Juřík, Ing. Marek Slovák


N5 - OBKLAD ŠTÍTOVÉ STĚNY V OBÝVACÍM POKOJI

08/2022


1:25
 A3

P.05


PŮDORYS

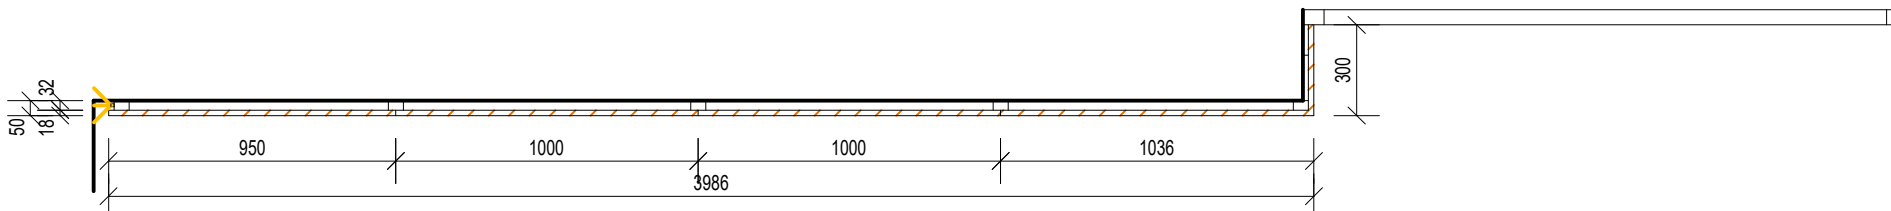


N9 - VINOTÉKA
SCHEMA VNITŘNÍHO ČLENĚNÍ SKŘÍNE

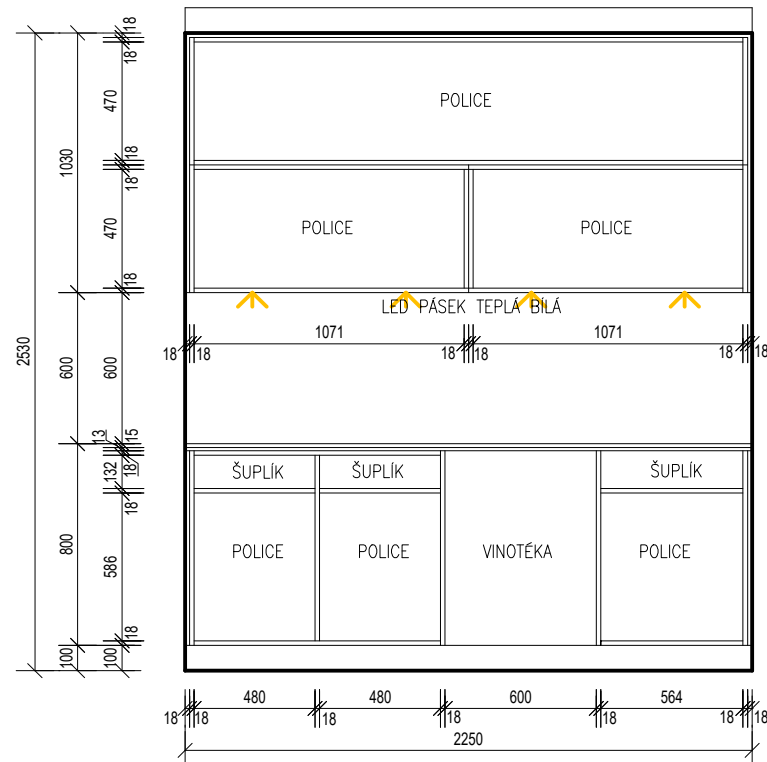


ŘEZ

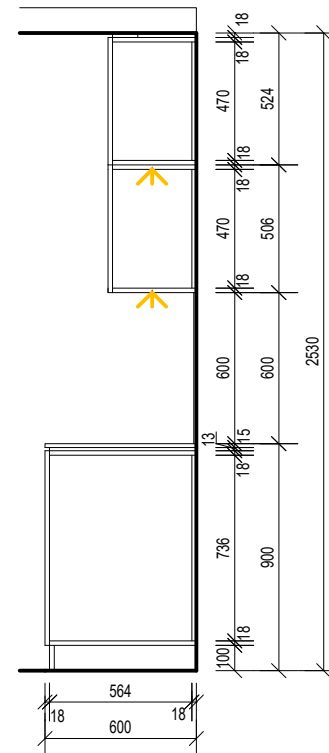
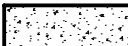


POHLED ČELNÍ

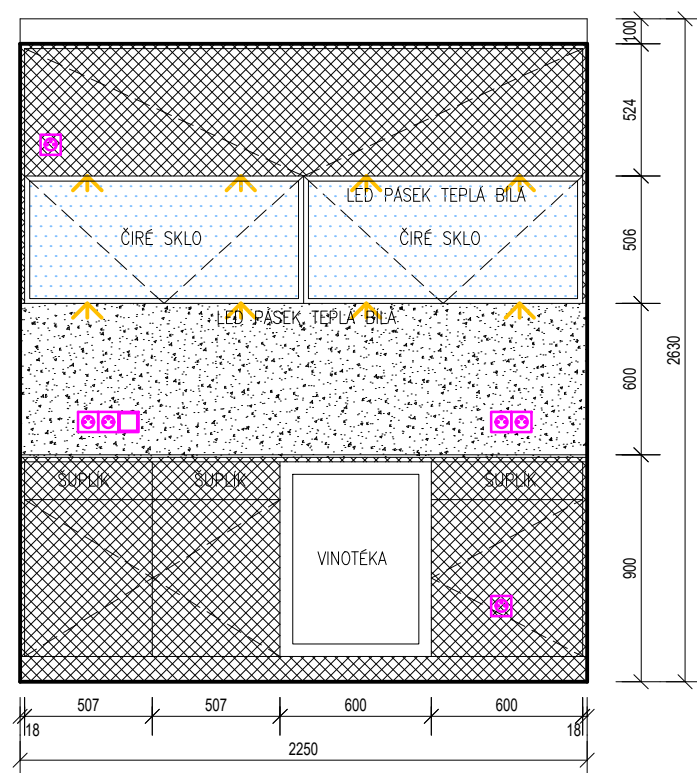

PŮDORYS

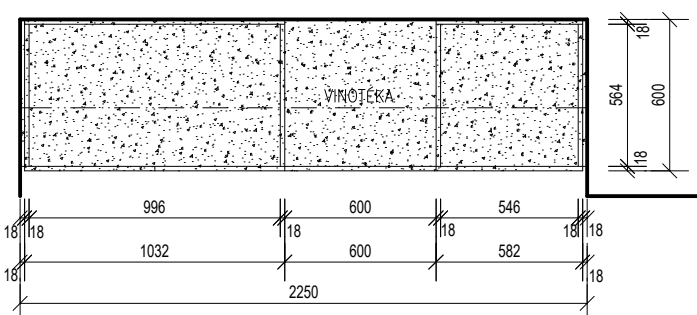

-  MATERIÁL V BARVĚ TMAVĚ HNĚDÉ
-  MATERIÁL PRACOVNÍ DESKY

Materiál:
 korpus skříněk i dvířka v dekoru hnědé - lamino tl.18mm KRONOSPAN 8348 PE Bronze Age
 pracovní deska - POLYSTONE 614 ATRAMENT v adekvátní tloušťce včetně dřezu
 prosklená svíčka v hliníkovém rámu lakovém v barvě antracit
 obklad stěny za pracovní deskou - POLYSTONE 614 ATRAMENT v adekvátní tloušťce
 úchytky budou dovybrány investorem

Před výrobou nábytku nutné přesné zaměření. Jedná se o doporučené rozměry. Za výrobu nábytku zodpovídá realizační firma. Změny konzultovat s investorem. Součástí výk. dokumentace jsou vizualizace. Dodržet příslušné normy ČSN-DIN. Kování Blum nebo Hettich.

NÁVRH INTERIÉRU RD ZLÍN

PROJEKT INTERIÉRU

AUTOR: Ing.arch. Michal Juřík, Ing. Marek Slovák

N9 - VINOTÉKA



08/2022

1:25
A3

P.08

N10 - OBKLAD STĚNY - WC



PŮDORYS

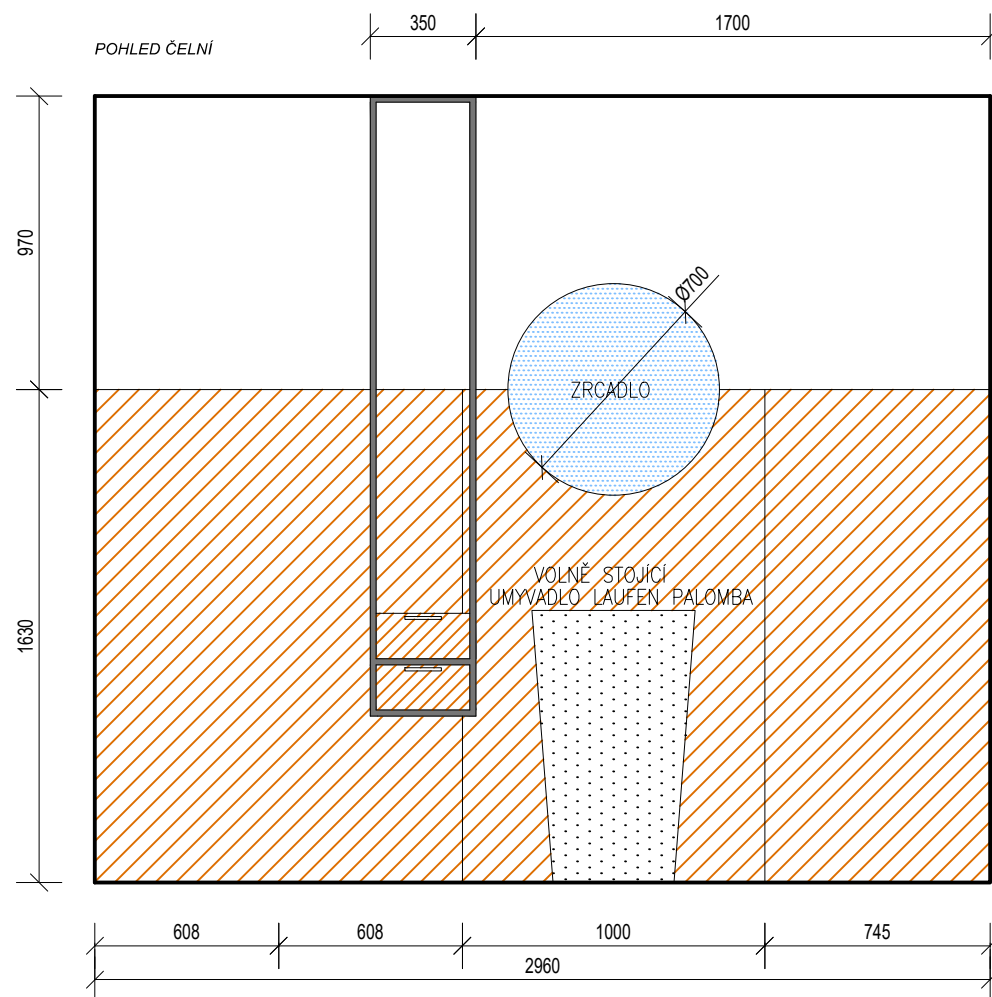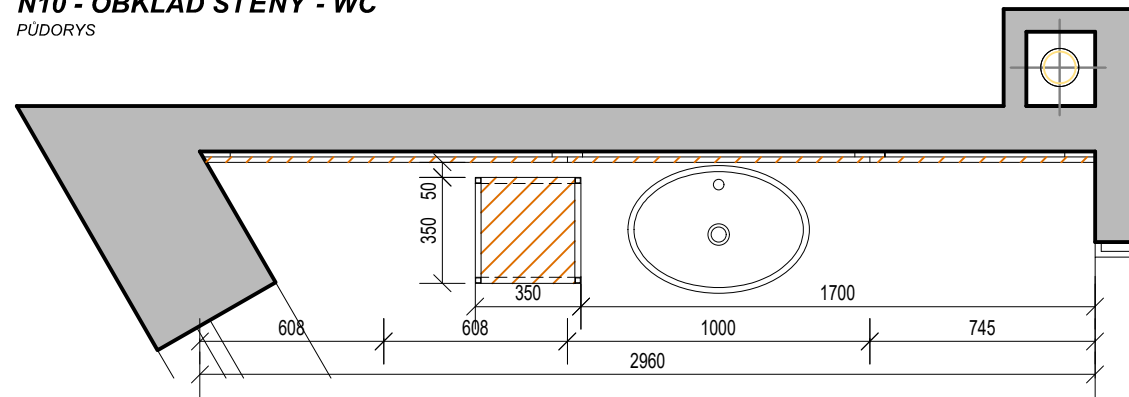

N11 - ZAVĚŠENÁ KOVOVÁ POLICE

POHLED ČELNÍ

ŘEZ

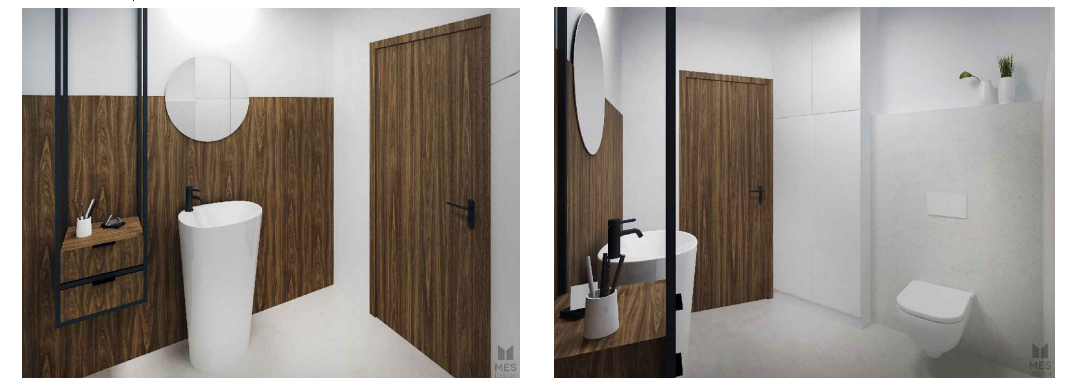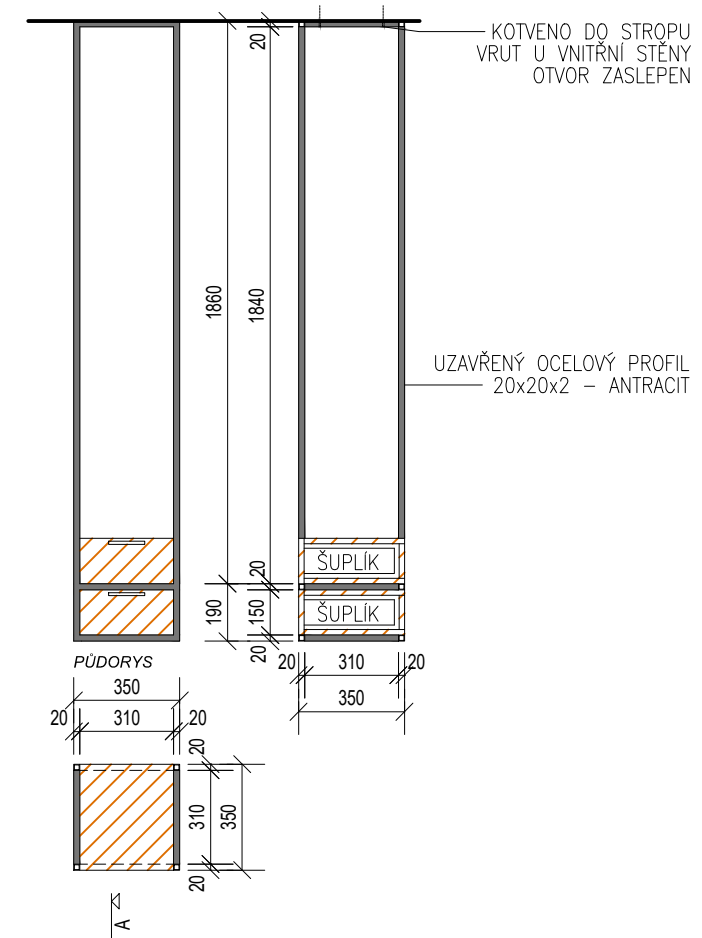

Materiál:

OBKLAD STĚNY

obklad stěny v dekoru dřeva - lamino tl.18mm EGGER H3734 ST9 Ořech Dijon přírodní

KOVOVÁ ZAVĚŠENÁ POLICE:

kovová kce z uzavřeného profilu 20x20x2mm - lak antracit mat
předvrtání otvorů pro přičky skleněných polic (polohu určit dle přesné tl. skla)
skleněné police zalícované s horní hranou příčníků
skleněné police tl.4mm z kaleného skla, pískované + broušené hrany

Před výrobou nábytku nutné přesné zaměření. Jedná se o doporučené rozměry. Za výrobu nábytku zodpovídá realizační firma. Změny konzultovat s investorem. Součástí výk. dokumentace jsou vizualizace. Dodržet příslušné normy ČSN-DIN. Kování Blum nebo Hettich.

NÁVRH INTERIÉRU RD ZLÍN

PROJEKT INTERIÉRU

08/2022

AUTOR: Ing.arch. Michal Juřík, Ing. Marek Slovák



1 : 2 5

A 3


N10, N11 - OBKLAD STĚNY A KOVOVÁ ZAVĚŠENÁ POLICE NA WC

P.09



N4 - VARNÝ OSTRŮVEK

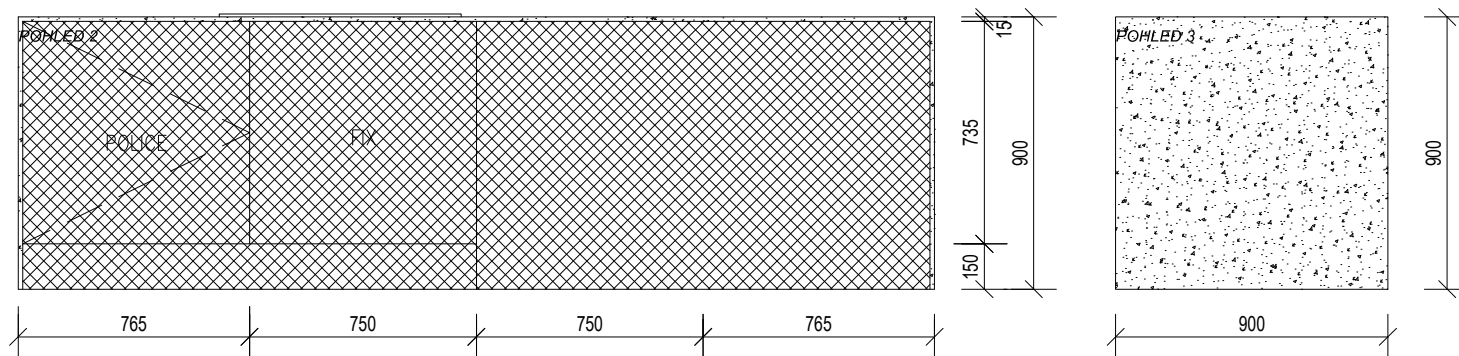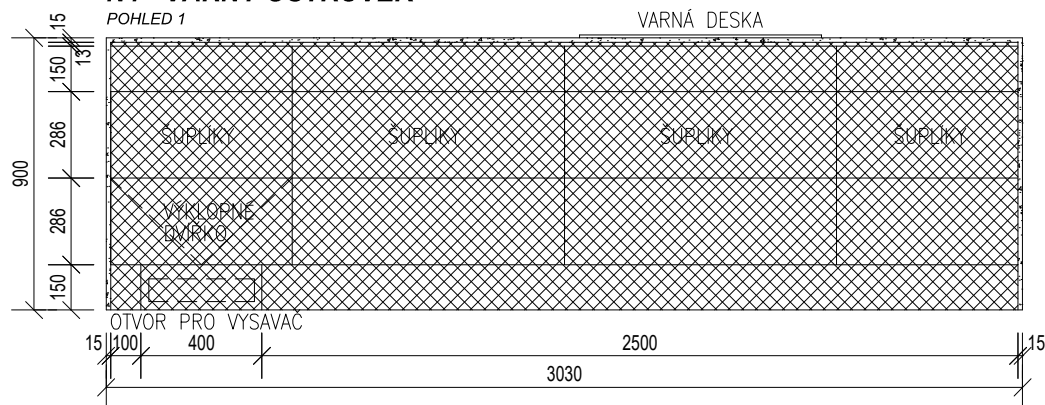

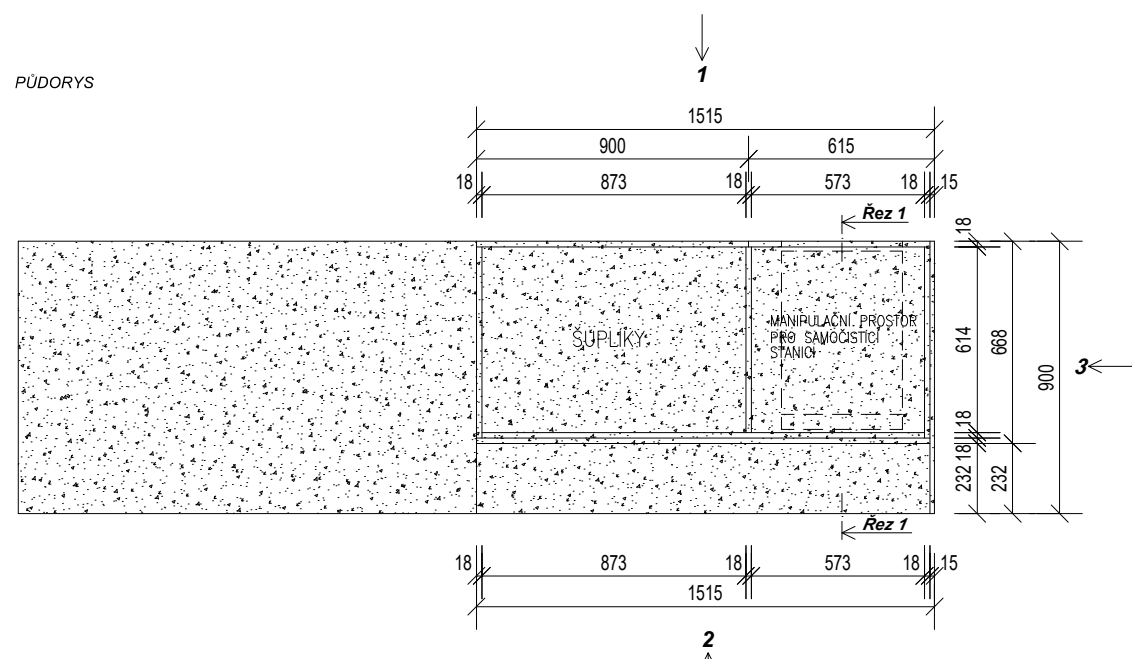


PŮDORYS

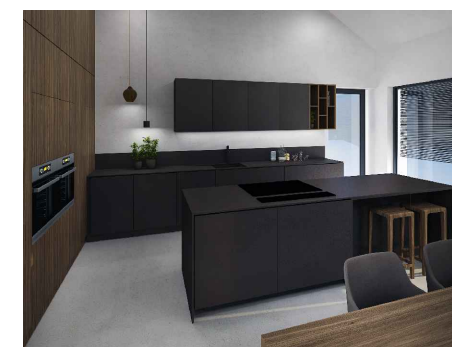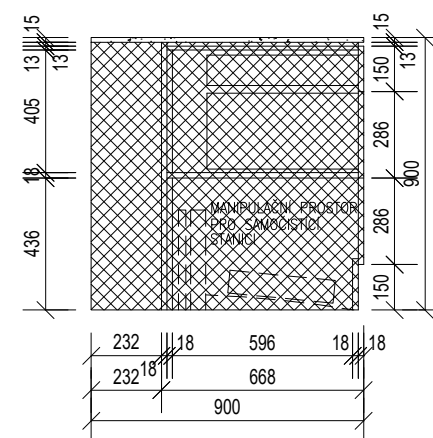

ŘEZ 1



-  MATERIÁL V DEKORU DŘEVA
-  MATERIÁL V BARVĚ TMAVĚ HNĚDÉ
-  MATERIÁL PRACOVNÍ DESKY

Pozn.:

Vysavač - Tubo ROBO TR800 se samočistící stanicí

Materiál:

korpus skříněk i dvířka v dekoru hnědé - lamino tl. 18mm KRONOSPAN 8348 PE Bronze Age
 kospus skříněk i dvířka v dekoru dřeva - lamino tl. 18mm EGGER H3734 ST9 Ořech Dijon přírodní
 pracovní deska - POLYSTONE 614 ATRAMENT v adekvátní tloušťce včetně dřezu
 obklad stěny za pracovní deskou - POLYSTONE 614 ATRAMENT v adekvátní tloušťce
 úchytky budou dovybrány investorem

Před výrobou nábytku nutné přesné zaměření. Jedná se o doporučené rozměry. Za výrobu nábytku zodpovídá realizační firma. Změny konzultovat s investorem. Součástí výk. dokumentace jsou vizualizace. Dodržet příslušné normy ČSN-DIN. Kování Blum nebo Hettich.

NÁVRH INTERIÉRU RD ZLÍN

PROJEKT INTERIÉRU

08/2022

AUTOR: Ing.arch. Michal Juřík, Ing. Marek Slovák

1:25
A3

N4 - VARNÝ OSTRŮVEK

P.18