

NÁVRH INTERIÉRU BYTU VE 2.NP - RD HVOZDNÁ

PROJEKT INTERIÉRU

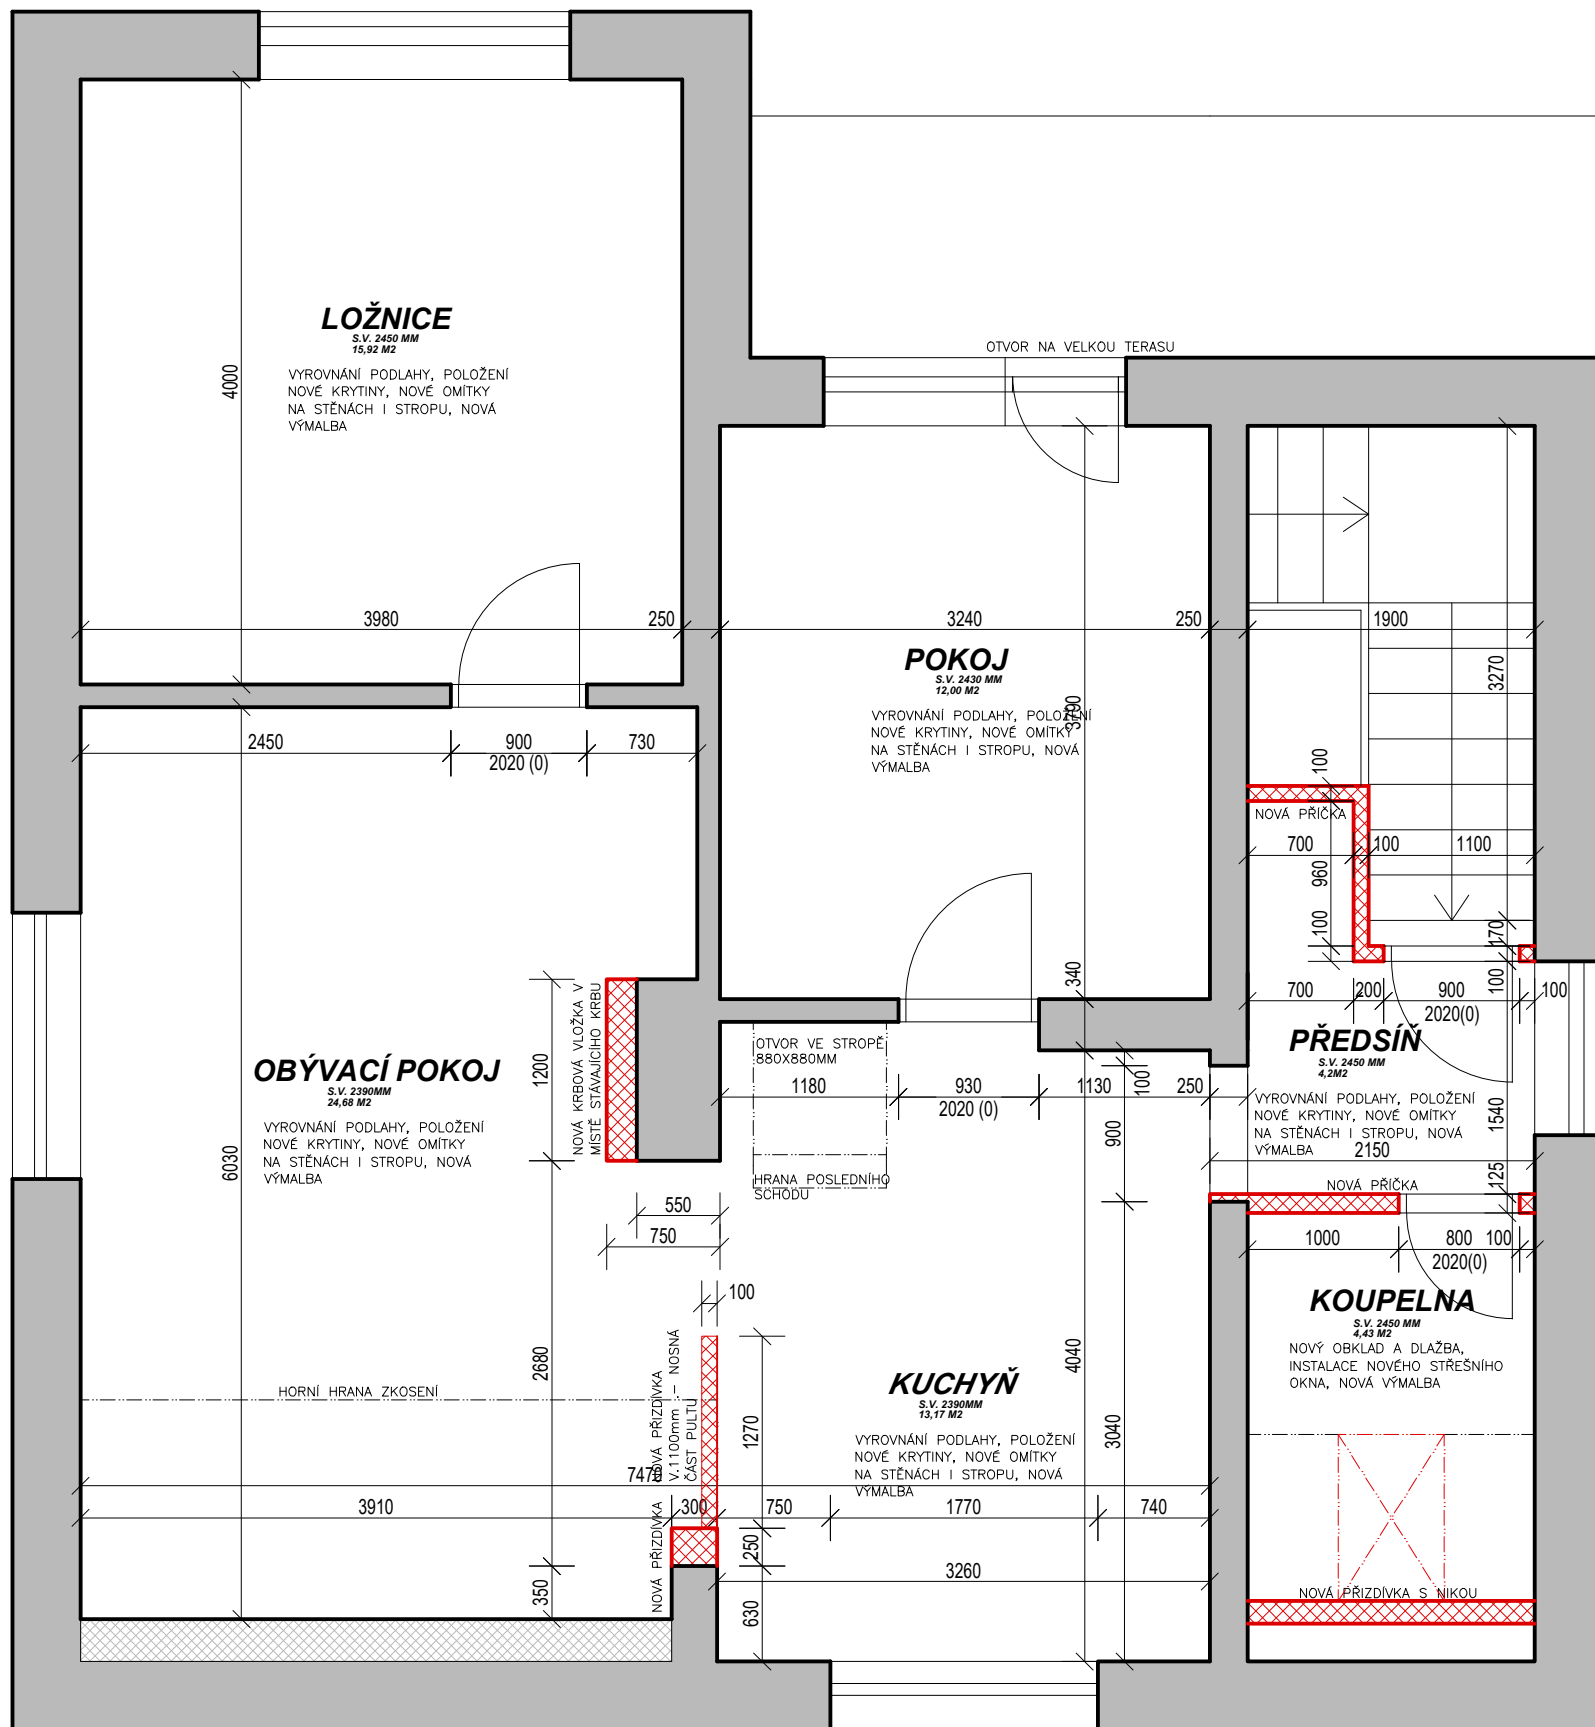
05/2021

AUTOR: Ing.arch. Michal Juřík, Ing. Marek Slovák

1:50

PŮDORYS 2.NP - STÁVAJÍCÍ STAV

P.01



LEGENDA:

-  KONSTRUKCE STĚN – STÁVAJÍCÍ
-  KONSTRUKCE STĚN – NOVÁ

NOVÉ OMÍTKY – POTAŽENÍ SKLOV. SÍTKOU VČ. OMÍTEK ŠTUK. A STROPŮ
NOVÉ PODLAHY – VYROVNÁNÍ SAMONIVELAČNÍ STĚRKOU, PODLAHOVÁ KRYTINA

Podlahy – LEP. VINYL. DLE VÝBĚRU

NÁVRH INTERIÉRU BYTU VE 2.NP - RD HVOZDNÁ

PROJEKT INTERIÉRU

05/2021

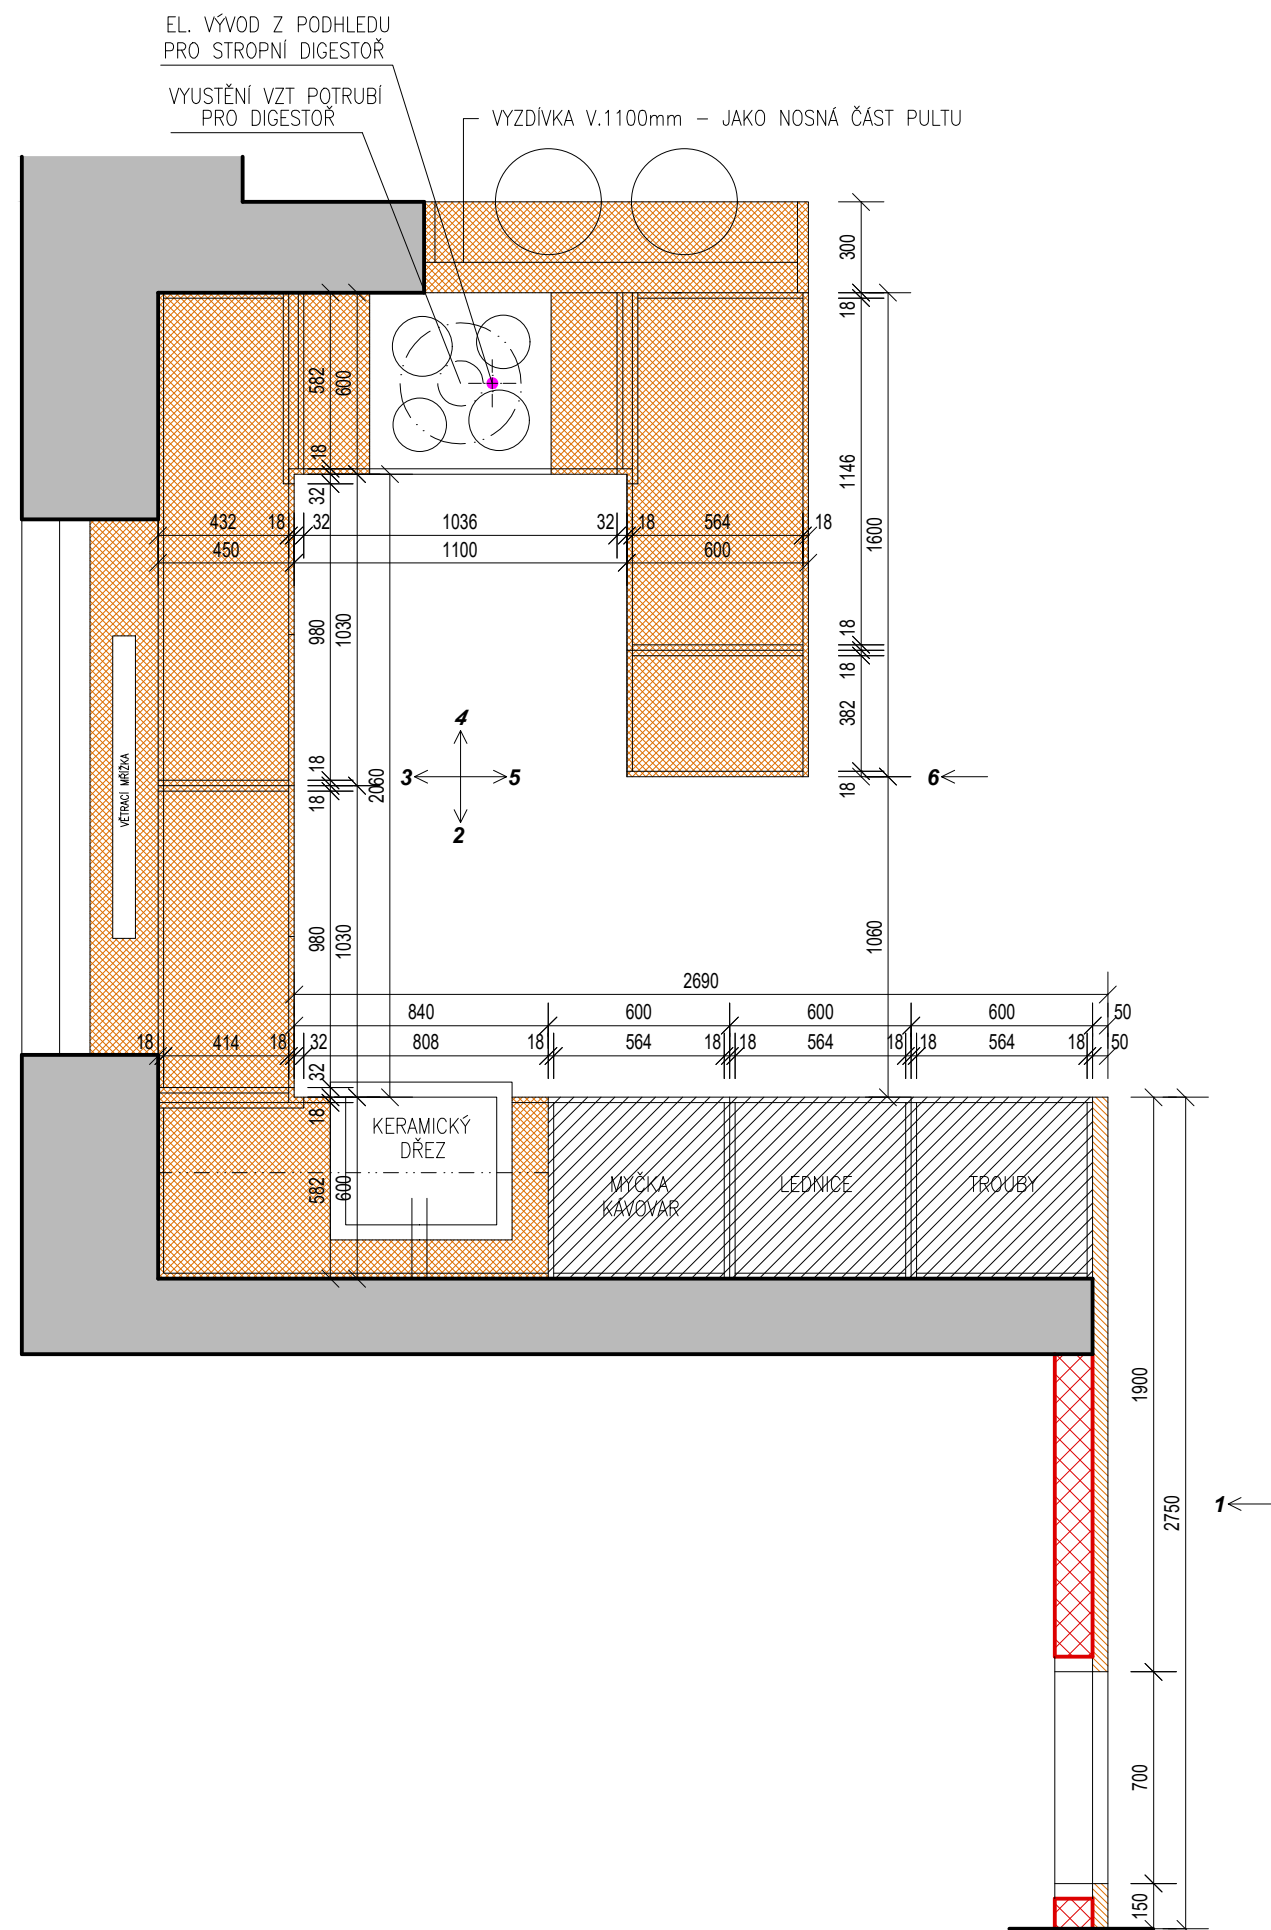
AUTOR: Ing.arch. Michal Juřík, Ing. Marek Slovák

1:50

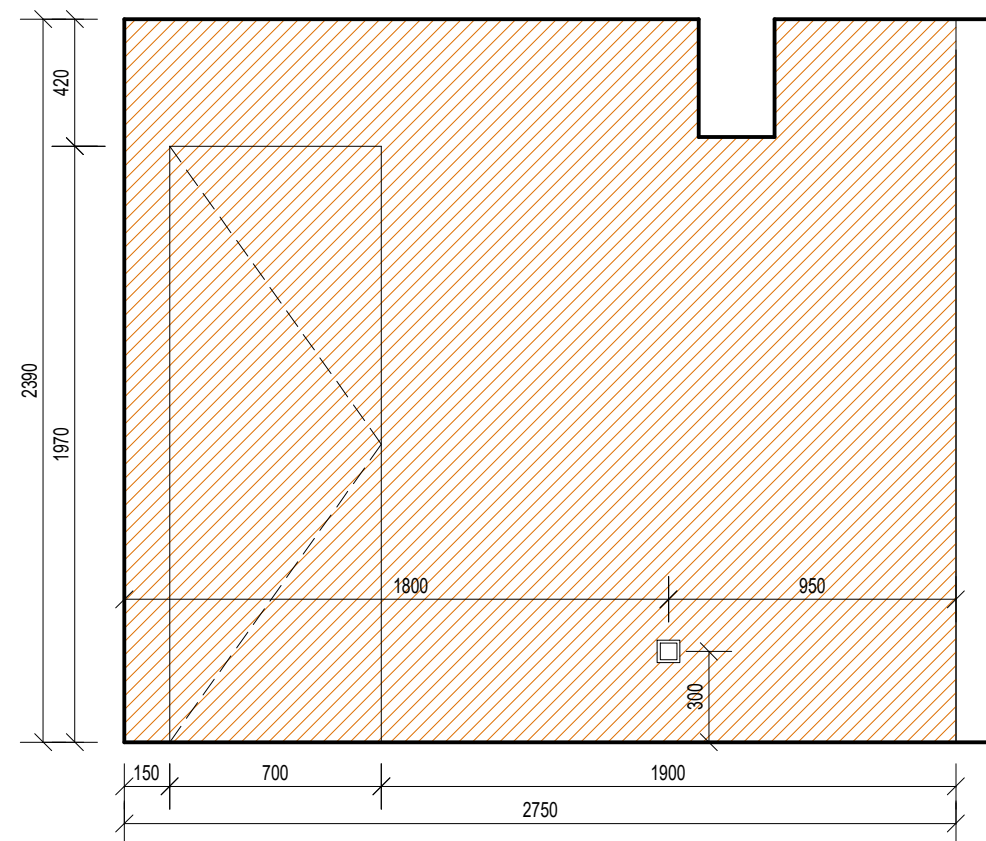
PŮDORYS 2.NP - NOVÉ KONSTRUKCE

P.03



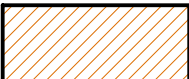

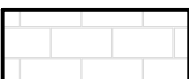
PŮDORYS



POHLED 1



LEGENDA:

-  KUCHYŇSKÉ DVIŘKA MODRÉ – LAKOVANÉ MATNÉ
BUDE DOSPECIFIKOVÁNO PŘED ZADÁNÍM DO VÝROBY
-  KUCHYŇSKÉ DVIŘKA BILÉ – LAKOVANÉ MATNÉ
BUDE DOSPECIFIKOVÁNO PŘED ZADÁNÍM DO VÝROBY
-  LAMINO TL.18MM V DŘEVĚNÉM DEKORU
BUDE DOSPECIFIKOVÁNO PŘED ZADÁNÍM DO VÝROBY
-  KUCHYŇSKÁ DESKA DTD TL.36MM (POSTFORMING NEBO SOFTFORMING)
BUDE DOSPECIFIKOVÁNO PŘED ZADÁNÍM DO VÝROBY
-  KERAMICKÝ OBKLAD – BILÝ
BUDE DOSPECIFIKOVÁNO INVESTOREM

NÁVRH INTERIÉRU BYTU VE 2.NP - RD HVOZDNÁ

PROJEKT INTERIÉRU

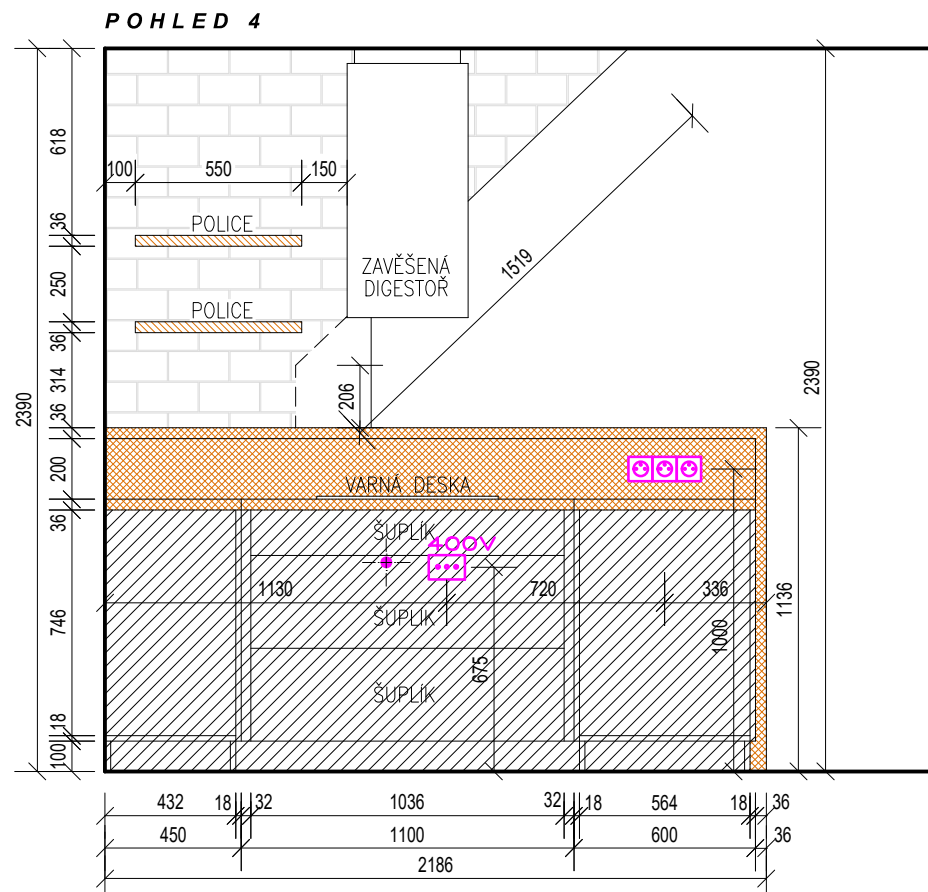
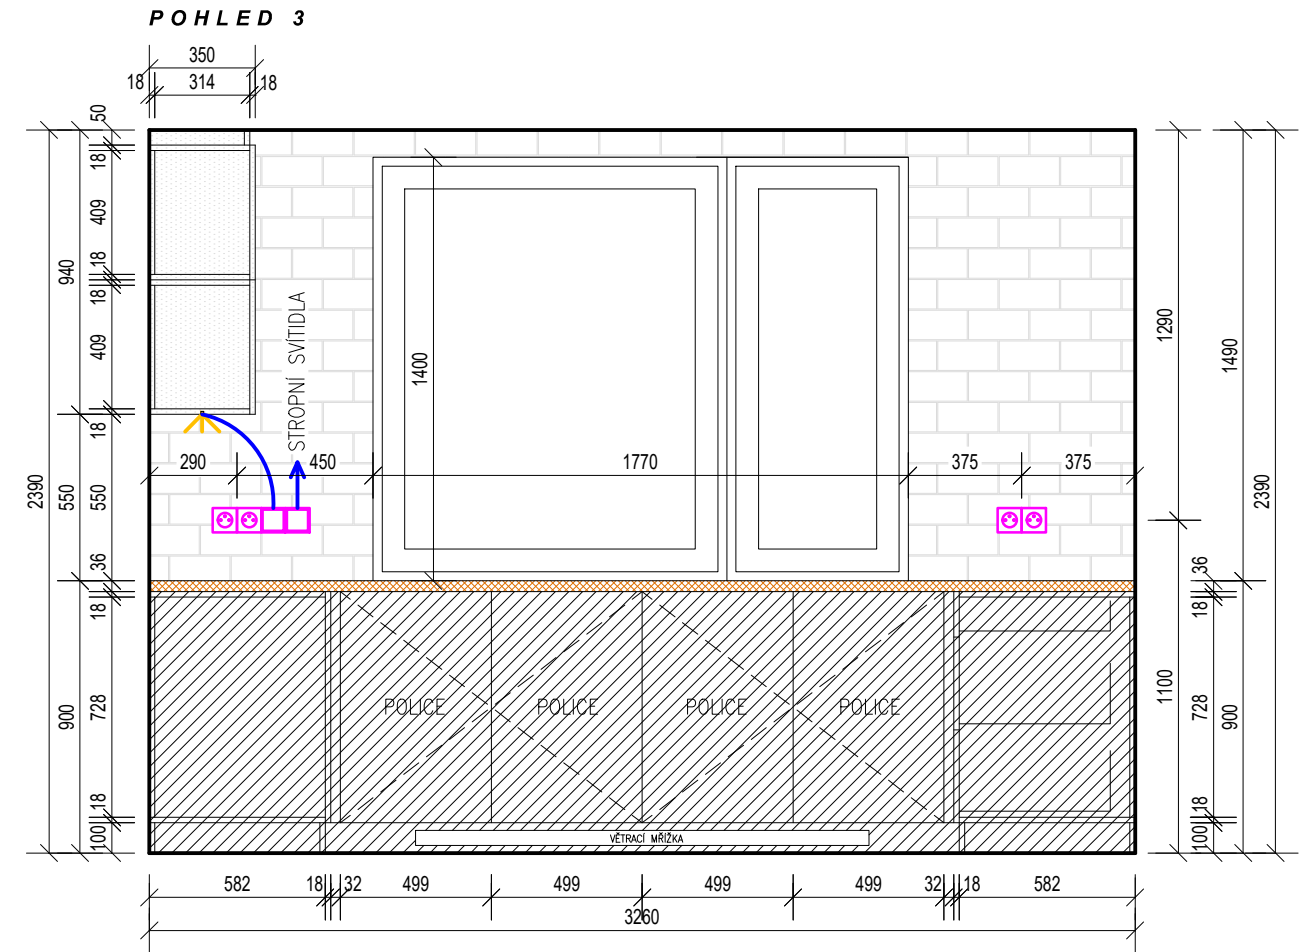
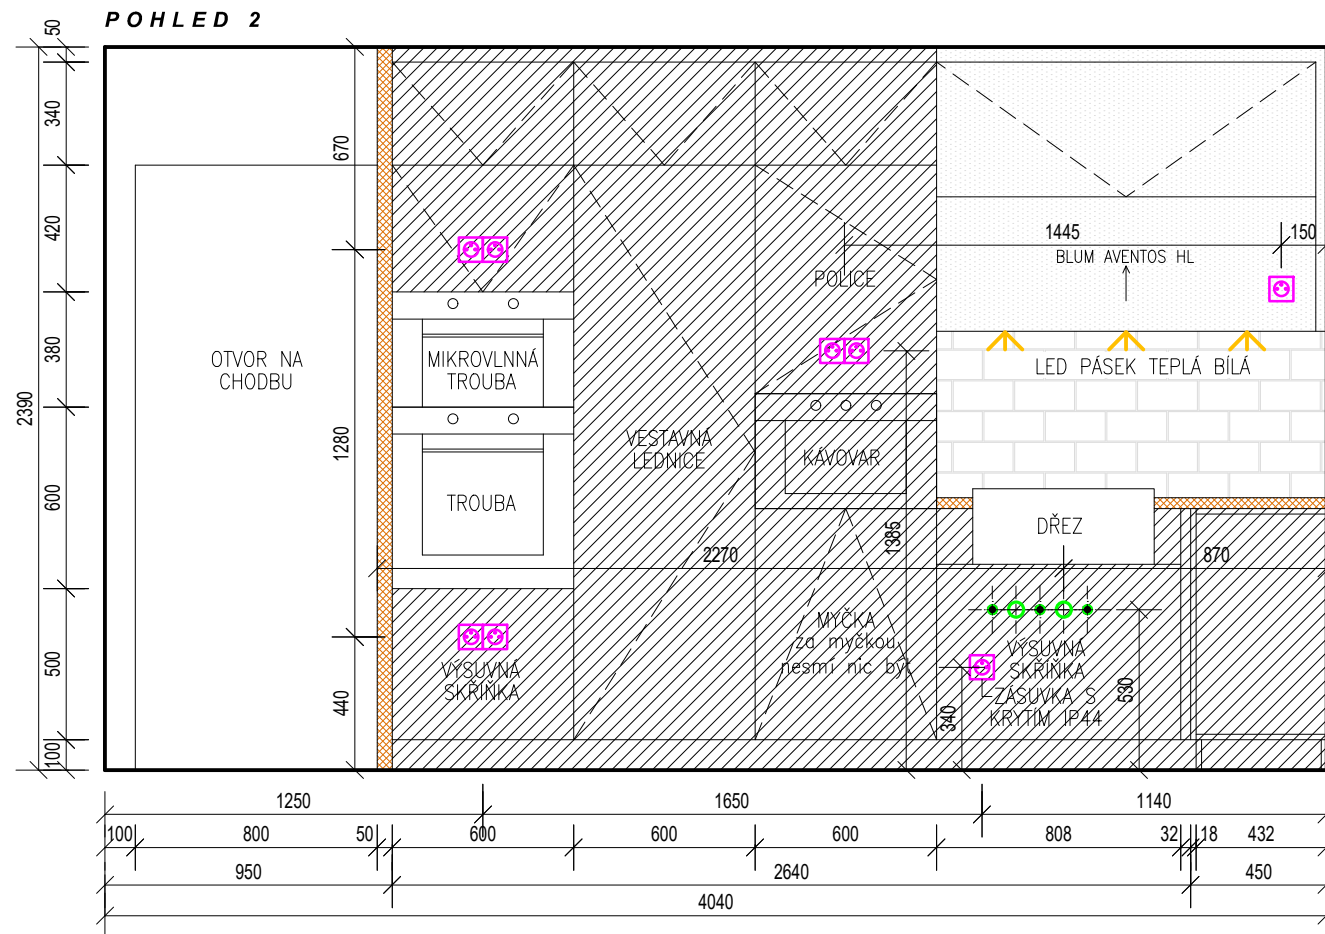
05/2021

AUTOR: Ing.arch. Michal Juřík, Ing. Marek Slovák



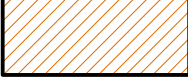

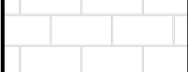
1:25

KUCHYŇ - PŮDORYS + POHLED 1

P.08



LEGENDA:

-  KUCHYŇSKÉ DVIŘKA MODRÉ – LAKOVANÉ MATNÉ
BUDE DOSPECIFIKOVÁNO PŘED ZADÁNÍM DO VÝROBY
-  KUCHYŇSKÉ DVIŘKA BILÉ – LAKOVANÉ MATNÉ
BUDE DOSPECIFIKOVÁNO PŘED ZADÁNÍM DO VÝROBY
-  LAMINO TL.18MM V DŘEVĚNÉM DEKORU
BUDE DOSPECIFIKOVÁNO PŘED ZADÁNÍM DO VÝROBY
-  KUCHYŇSKÁ DESKA DTD TL.36MM (POSTFORMING NEBO SOFTFORMING)
BUDE DOSPECIFIKOVÁNO PŘED ZADÁNÍM DO VÝROBY
-  KERAMICKÝ OBKLAD – BILÝ
BUDE DOSPECIFIKOVÁNO INVESTOREM

NÁVRH INTERIÉRU BYTU VE 2.NP - RD HVOZDNÁ

PROJEKT INTERIÉRU

AUTOR: Ing.arch. Michal Juřík, Ing. Marek Slovák

KUCHYŇ - POHLED 2,3,4

05/2021

1:25

P.09

