


Novostavba rodinného domu




Návrh interiéru hlavního obytného prostoru, ložnice, šatny a zádveří

Půdorys hlavního obytného prostoru

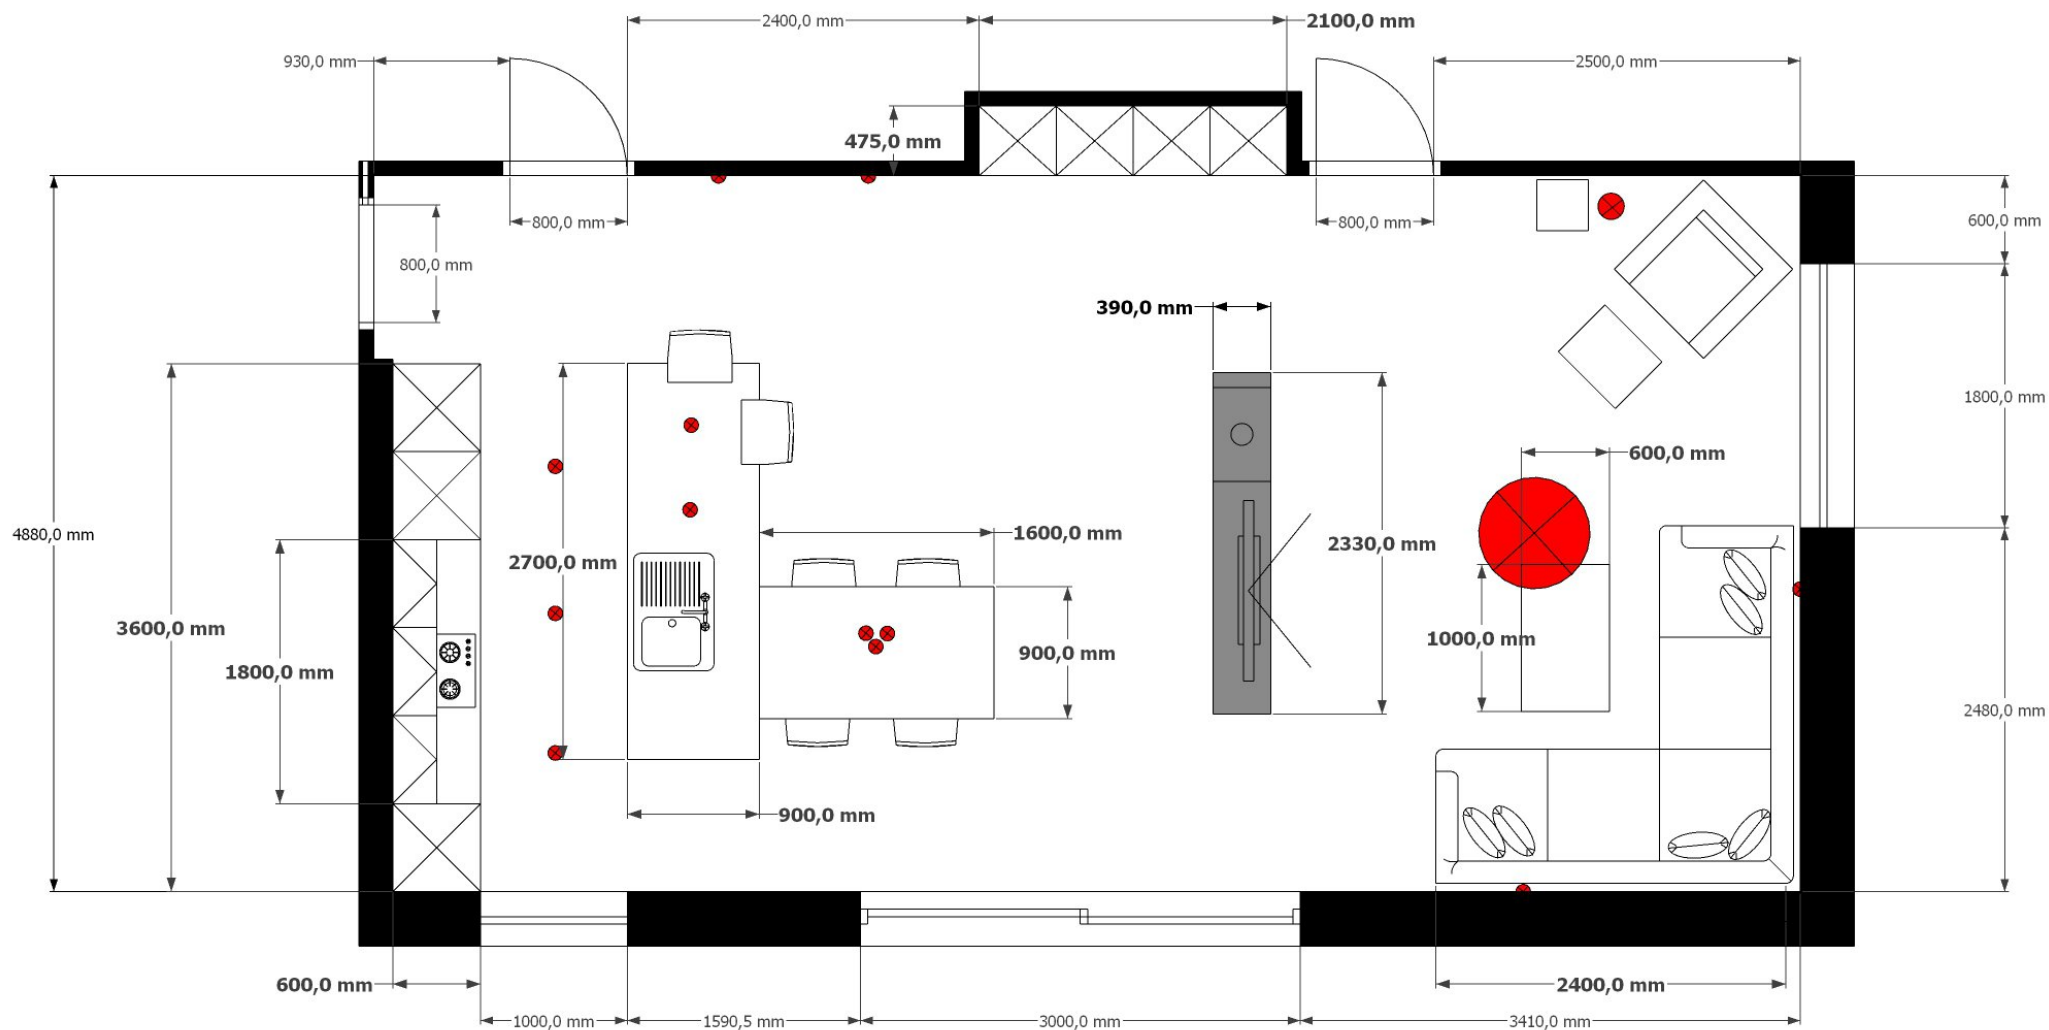

Půdorys ložnice a šatny

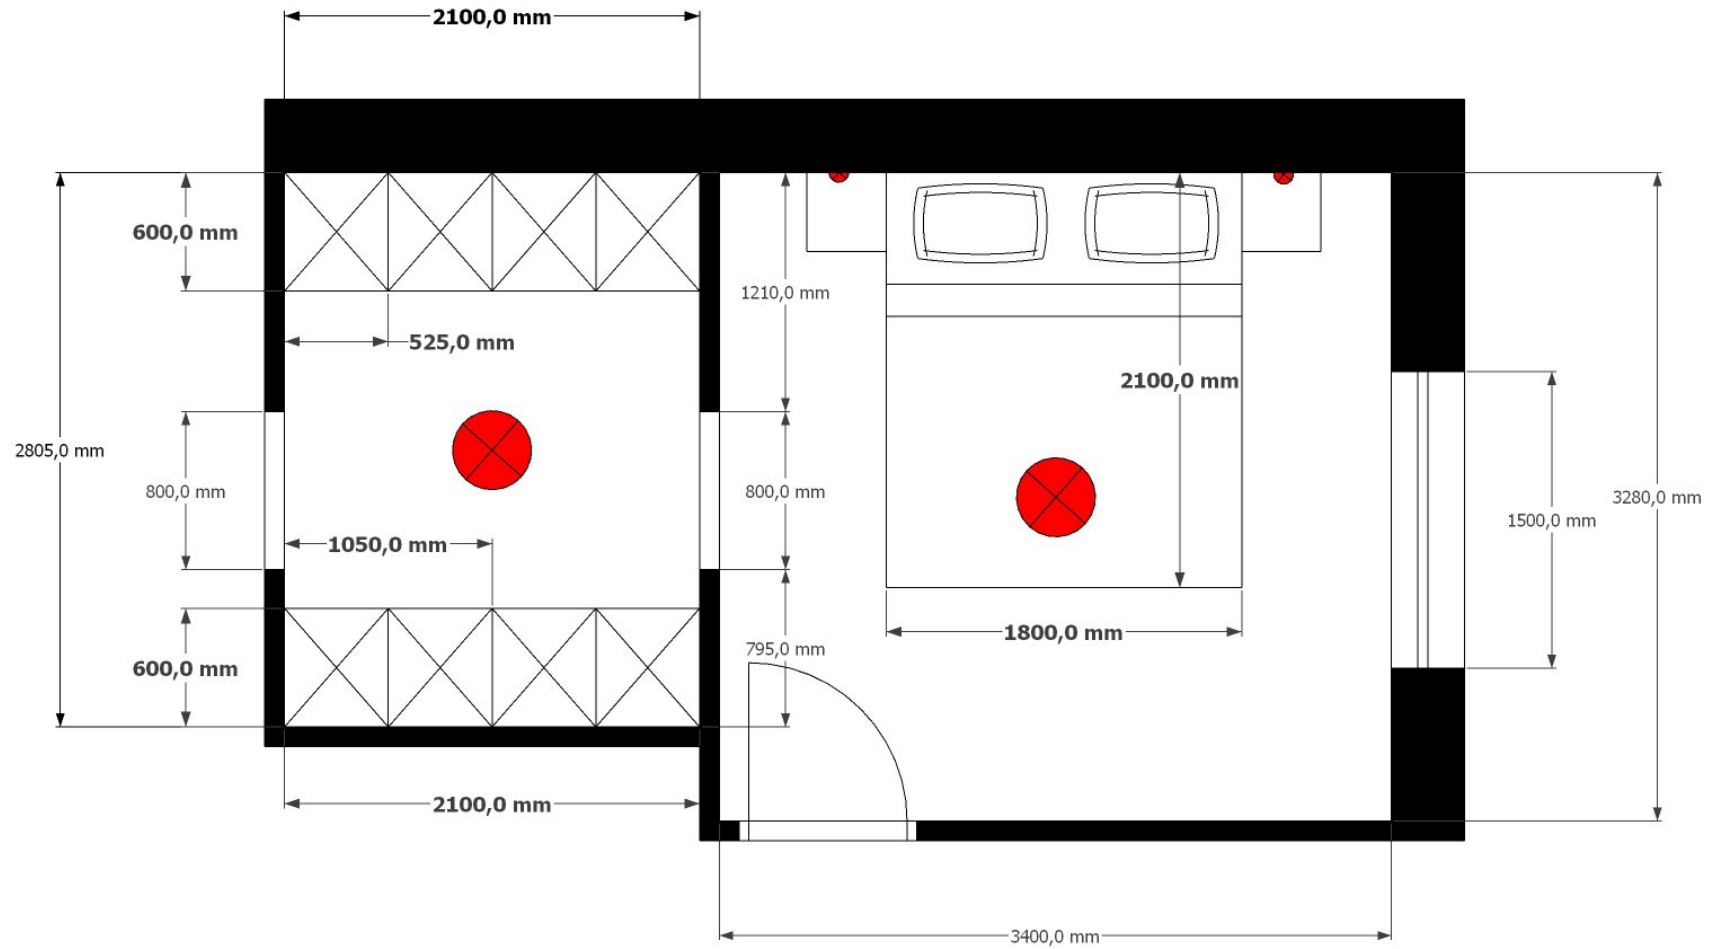

Půdorys zádveří

