


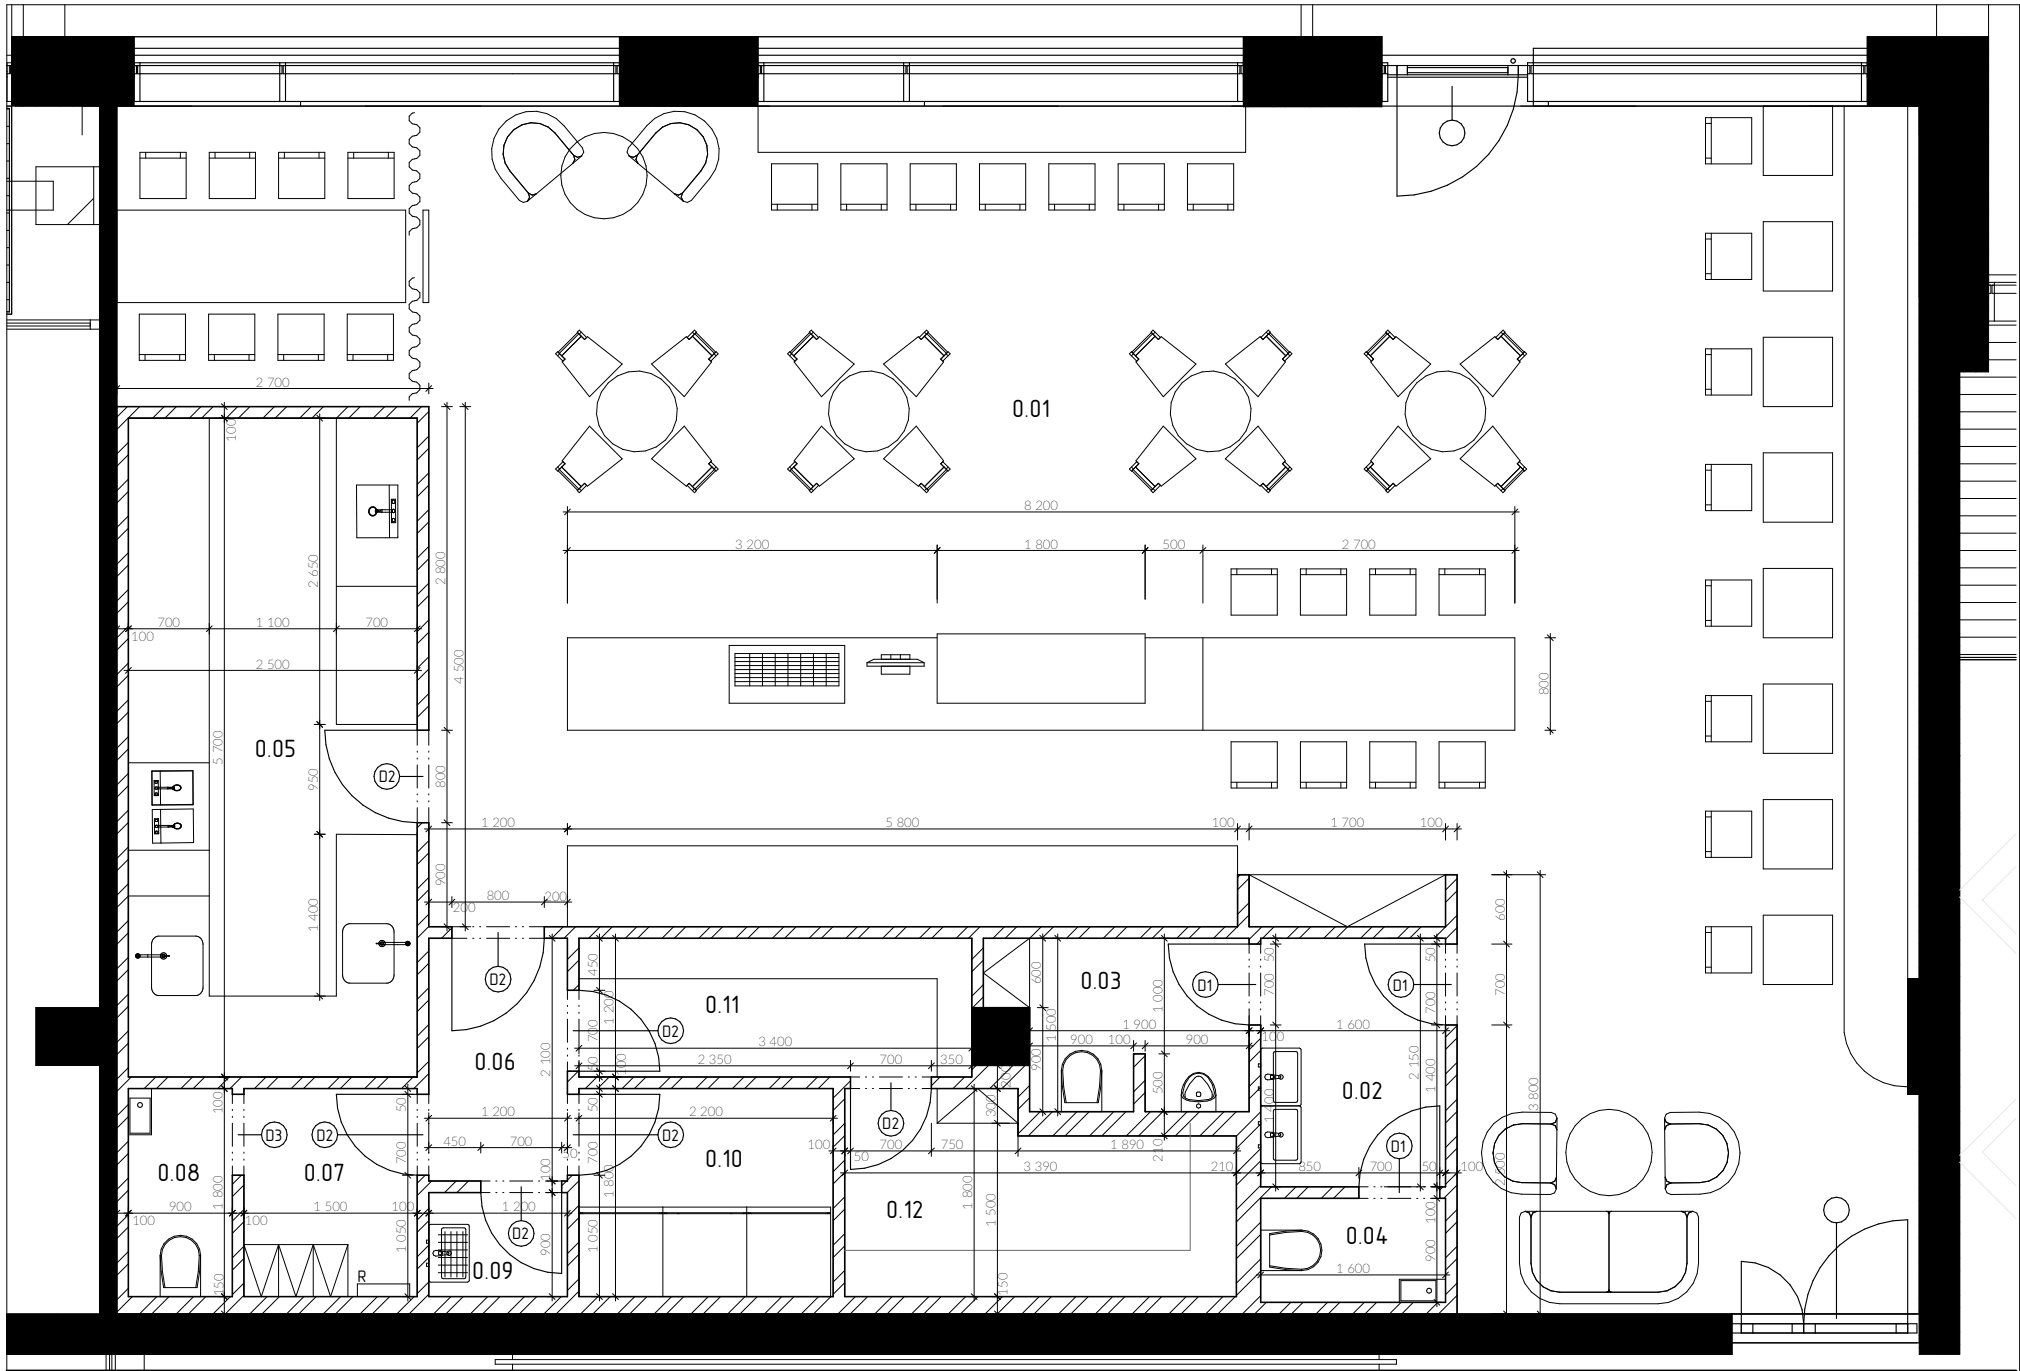


LEGENDA MÍSTNOSTI

Číslo	Název	SV	m ²
0.01	Sál	3 760	111,05
0.02	Předsíň WC	2 800	1,06
0.02.1	Předsíň WC	2 800	1,68
0.03	WC muži	2 800	1,35
0.03.1	WC muži	2 800	1,59
0.04	WC ženy	2 800	1,44
0.05	Kuchyně	2 800	14,25
0.06	Chodba	2 800	1,44
0.07	Šatna personal	2 800	3,24
0.08	WC personal	2 800	1,49
0.09	Předsíň WC	2 800	1,35
0.10	Uklid/Odpadková míst.	3 760	2,20
0.11	Hrubá příp. zeleniny	3 760	4,08
0.12	Sklad/Chlazení	3 760	7,79

CELKOVÁ PLOCHA 198,30

sezení

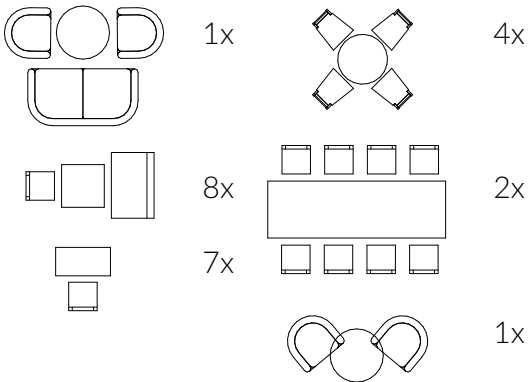

Počet míst
Celkem stolů 17x
Celkem sezení 61x



PROJECT INFORMATION


PROJECT NAME:
22_04 KOFINNO

ADDs: Waltrovka U Trezorky, Praha 5, 158 00
INVESTOR: D.H.Gastro s.r.o. IČO: 17731488


LEGENDA MATERIÁLŮ/ČAR

- SDK příčky tl. 100-210mm
- Stav. Konstrukce
- Betonová vrstva 60mm
- EPS tl.75mm
- Hranice prostoru

SITUACE

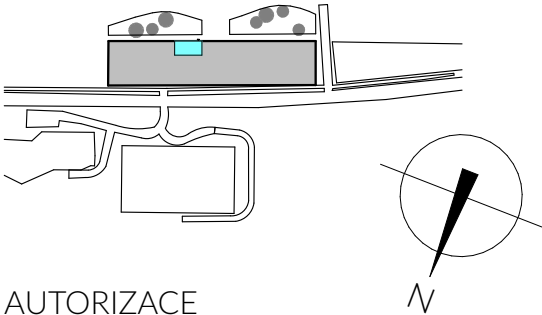

AUTORIZACE

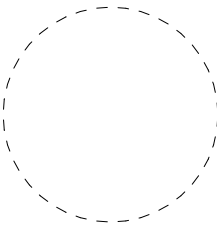

EXECUTIVE

Kist Design s.r.o.
ICO. 0747553
Belehradská 23,120 00 Praha 2

Kreslil: Vitalii Borisov
Zodpovědný projektant:

Format: A3 Page: 00
Skale: 1:50 Date: 17.10.23

Profese: Arch.Stavební řešení
Stupeň: Studie

Drawing title: 1NP PUDORYS_A3_1:100