



## LEGENDA

### nábytek

- 1 jídelní stůl NAVIS 240x120x75 cm 1 ks
- 2 vitrína NAVIS 145x45x160 1ks
- 3 TV skříňka NAVIS 250x50x91 cm 1 ks
- 4 čalouněná židle s područkami 58x53x78,5 4 ks
- 5 lavice s čalouněným segmentem WITTY 100x38x45 cm 2 ks
- 6 stolička s čalouněným segmentem WITTY 38x38x45 cm 1 ks
- 7 barová stolička Troy30x30x77,5 cm 4 ks
- 8 sedací sestava 450x200x78 cm 1ks
- 9 relaxační křeslo SHELL CHAIR 92x83x74cm s butterfly stolek š.42cm v 39 cm 1 ks
- 10 příruční stolek BESI 49x50x53 cm 1 ks

### stávající nábytek

- 11 konferenční stolek

### osvětlení

- 21 WoodLed Linus Hang 1100 110x82x450 cm 1 ks
- 22 WoodLed duoSpot 34x18x16 cm 1 ks
- 23 WoodLed Pot 20x20 cm 2 ks
- 24 WoodLed Cone 32x35 cm 2 ks
- 25 WoodLed Nest 800 80x60xmax.120 cm 1 ks
- 26 Discovery Vertical d-700, max.200 cm 1 ks
- 27 vestavná bodová svítidla d.14 cm 3 ks
- 28 Ledpásek v oblouku sníženého stropního podhledu - nízká svítivost
- 29 Ledpásek s difuzorem v hraně sníž.str. podhledu - vyšší svítivost
- 30 Ledpásek s difuzorem v dekoracní liště - vyšší svítivost

### dekorace

- 31 kulatý kožený koberec d.230 cm
- 32 záclony 600x280 cm 3 ks
- 33 závěsy 280x280 cm 2 ks
- závěsy 140x280 cm 4 ks

### stavební prvky

- 41 nízký stropní podhled pro portál průchodu
- 42 snížený stropní podhled v obloucích 2 ks
- 43 dekoracní lišta pro nepřímé osvětlení l.430 cm 1 ks

výkres č.5a


**Jídelna, OP  
varianta A**  
půdorys M 1:50

**interiér RD**


21.2.2020



POHLED SHORA NA SNÍŽENÉ STROPNÍ PODHLEDY

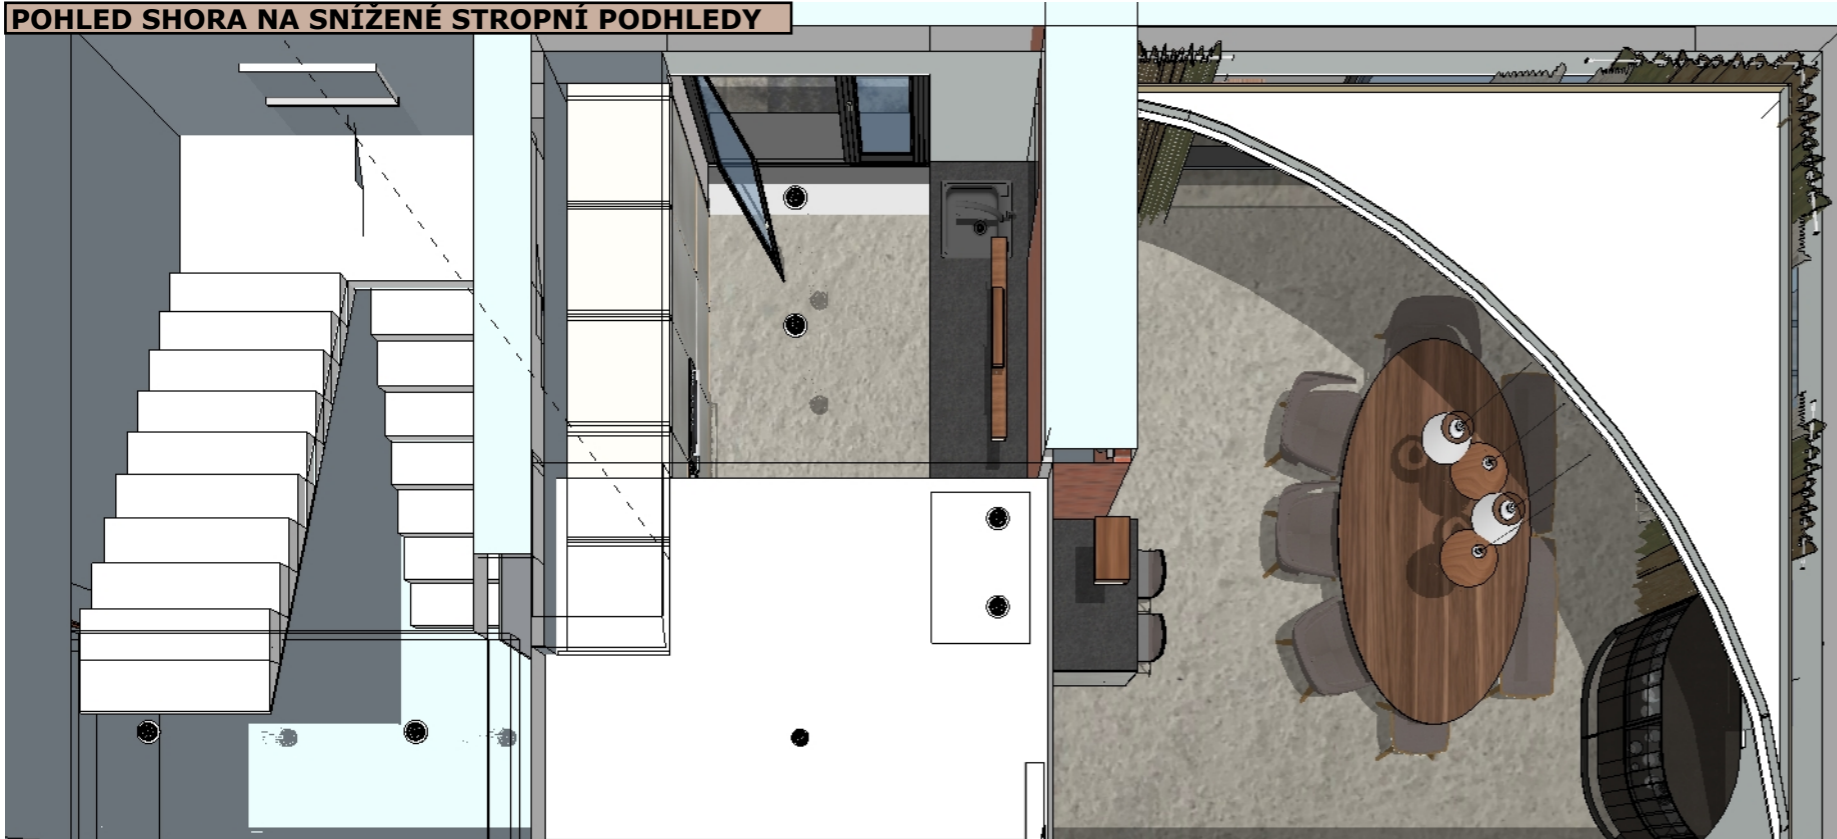

Pohled od vstupu na kuchyňskou linku

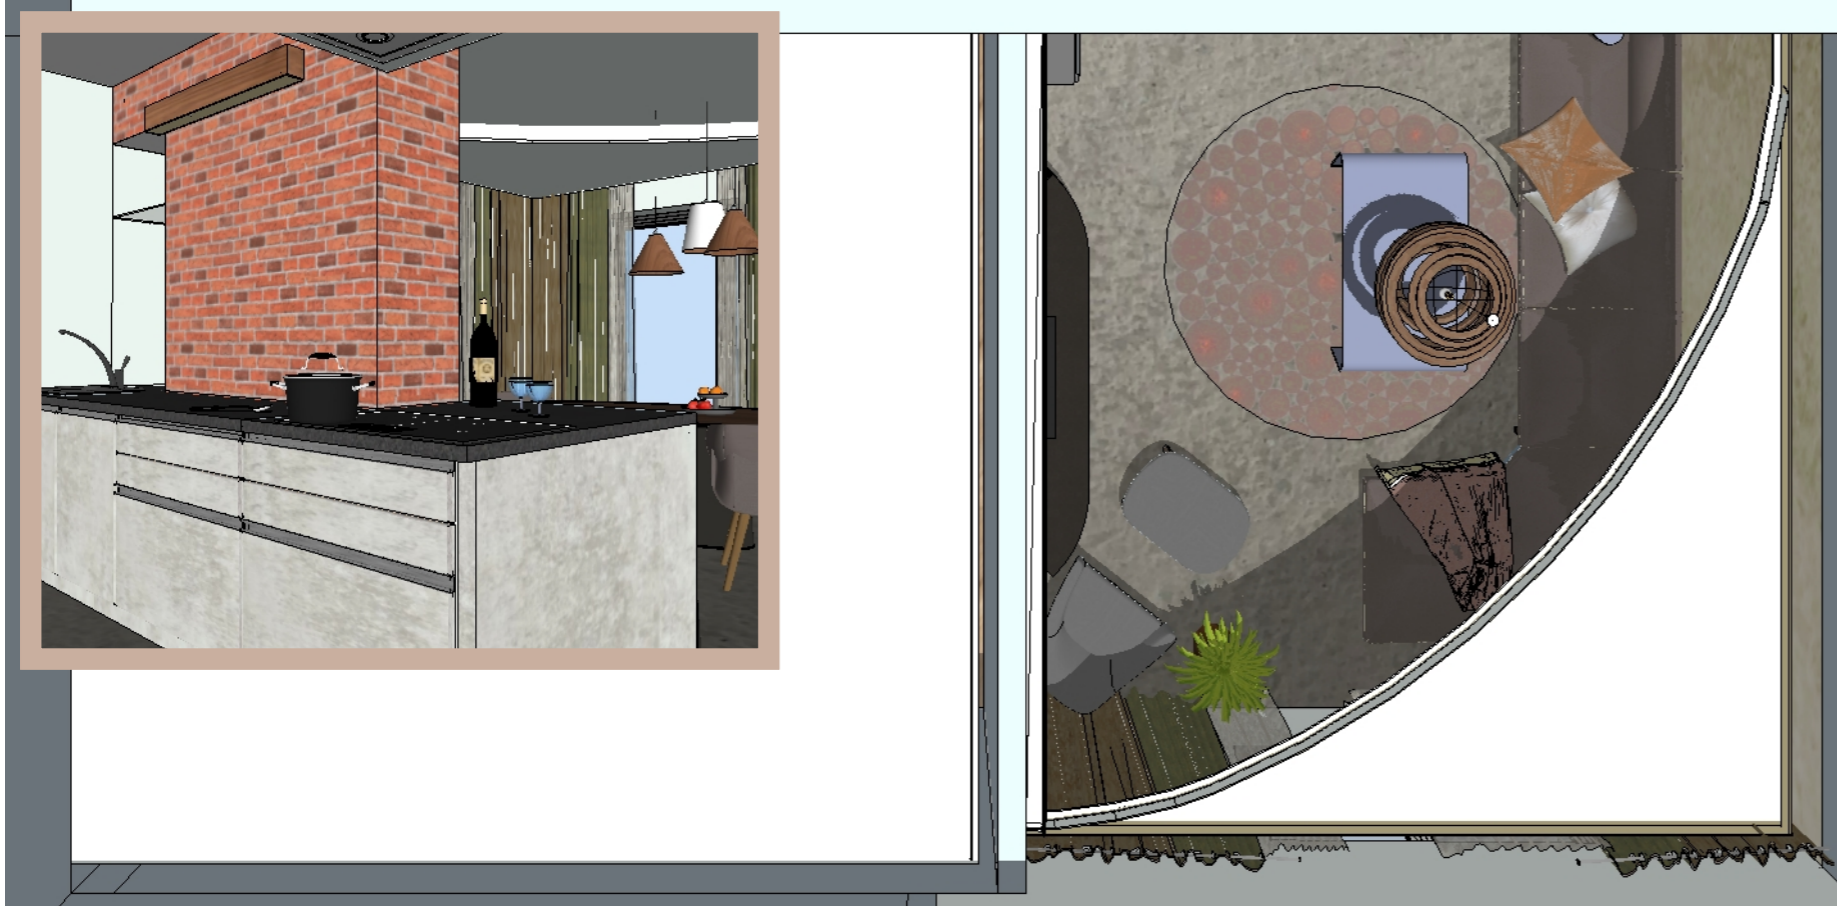

Pohled od vstupu do obytňého prostoru na výklenek s kávovarem pult s varnou plochou, sloužící také jako barpult a jídelnu.

Pohled do jídelny oválný jídelní stůl je doplněn textilní dekorací. Závěsy v koutu místnosti svou teplou barvou vystupují před závěsy v chladných barvách po stranách - pocitově je roh proti nám zaoblen.




fotomontáž



Pohled od vstupu na světla nad jídelním stolem

Pohled od jídelny do obývacího pokoje

fotomontáž

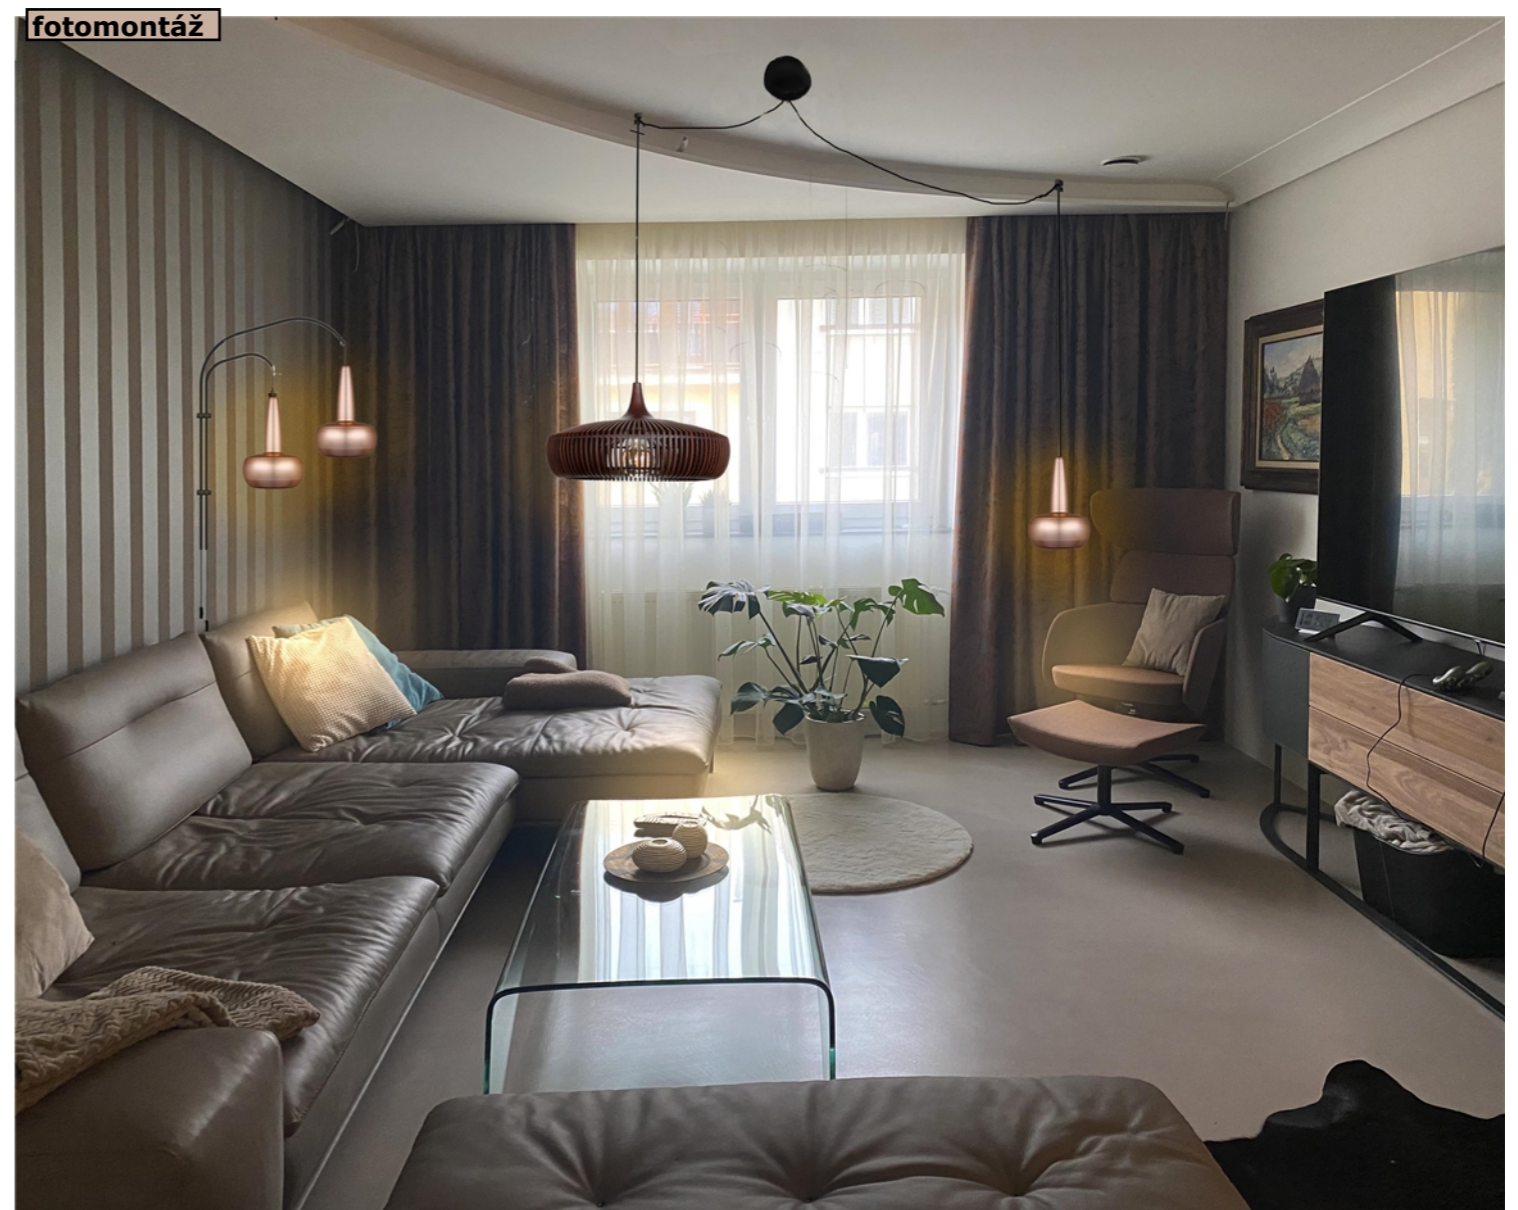

stínidla Clava  
perforovaný  
kov mosaz,  
měď, leštěná

rozměry :  
430x280



stínidla Clava ve  
čtyřech barvách  
kovu

rozměry :  
215x330



nástěnný  
závěs  
pro dvě  
stínidla



rozměry :  
1230x400x780

stínidlo  
Clava  
tmavě  
mořený  
dub

rozměry :  
430x240



stínidlo  
Clava  
kartáčovaná  
měď



výkres č.5f

**jídelna, OP  
světla Clava**

fotomontáž do fota realizovaného interiéru

**interiér RD**

3.1.2021

Ing. arch.  
Markéta  
**SAFFEROVÁ**  
Komenského 129, 604 56 BLUČINA  
IČO: 605 27 587









