

výkres č.7a
interiér RD

pracovna

varianta A

 půdorys M 1:20

23.10.2020



pohled ode dveří

výkres č.7c

pracovna
varianta A
perspektivní pohledy

interiér RD

10.7.2020





pohled od dětského stolu

výkres č.7d

pracovna
varianta A
perspektivní pohledy

interiér RD

23.10.2020





výkres č.7e

**pracovna
varianta A**
perspektivní pohledy


interiér RD

23.10.2020

pohled na pracovní stůl
s vysokým křeslem



POHLED A

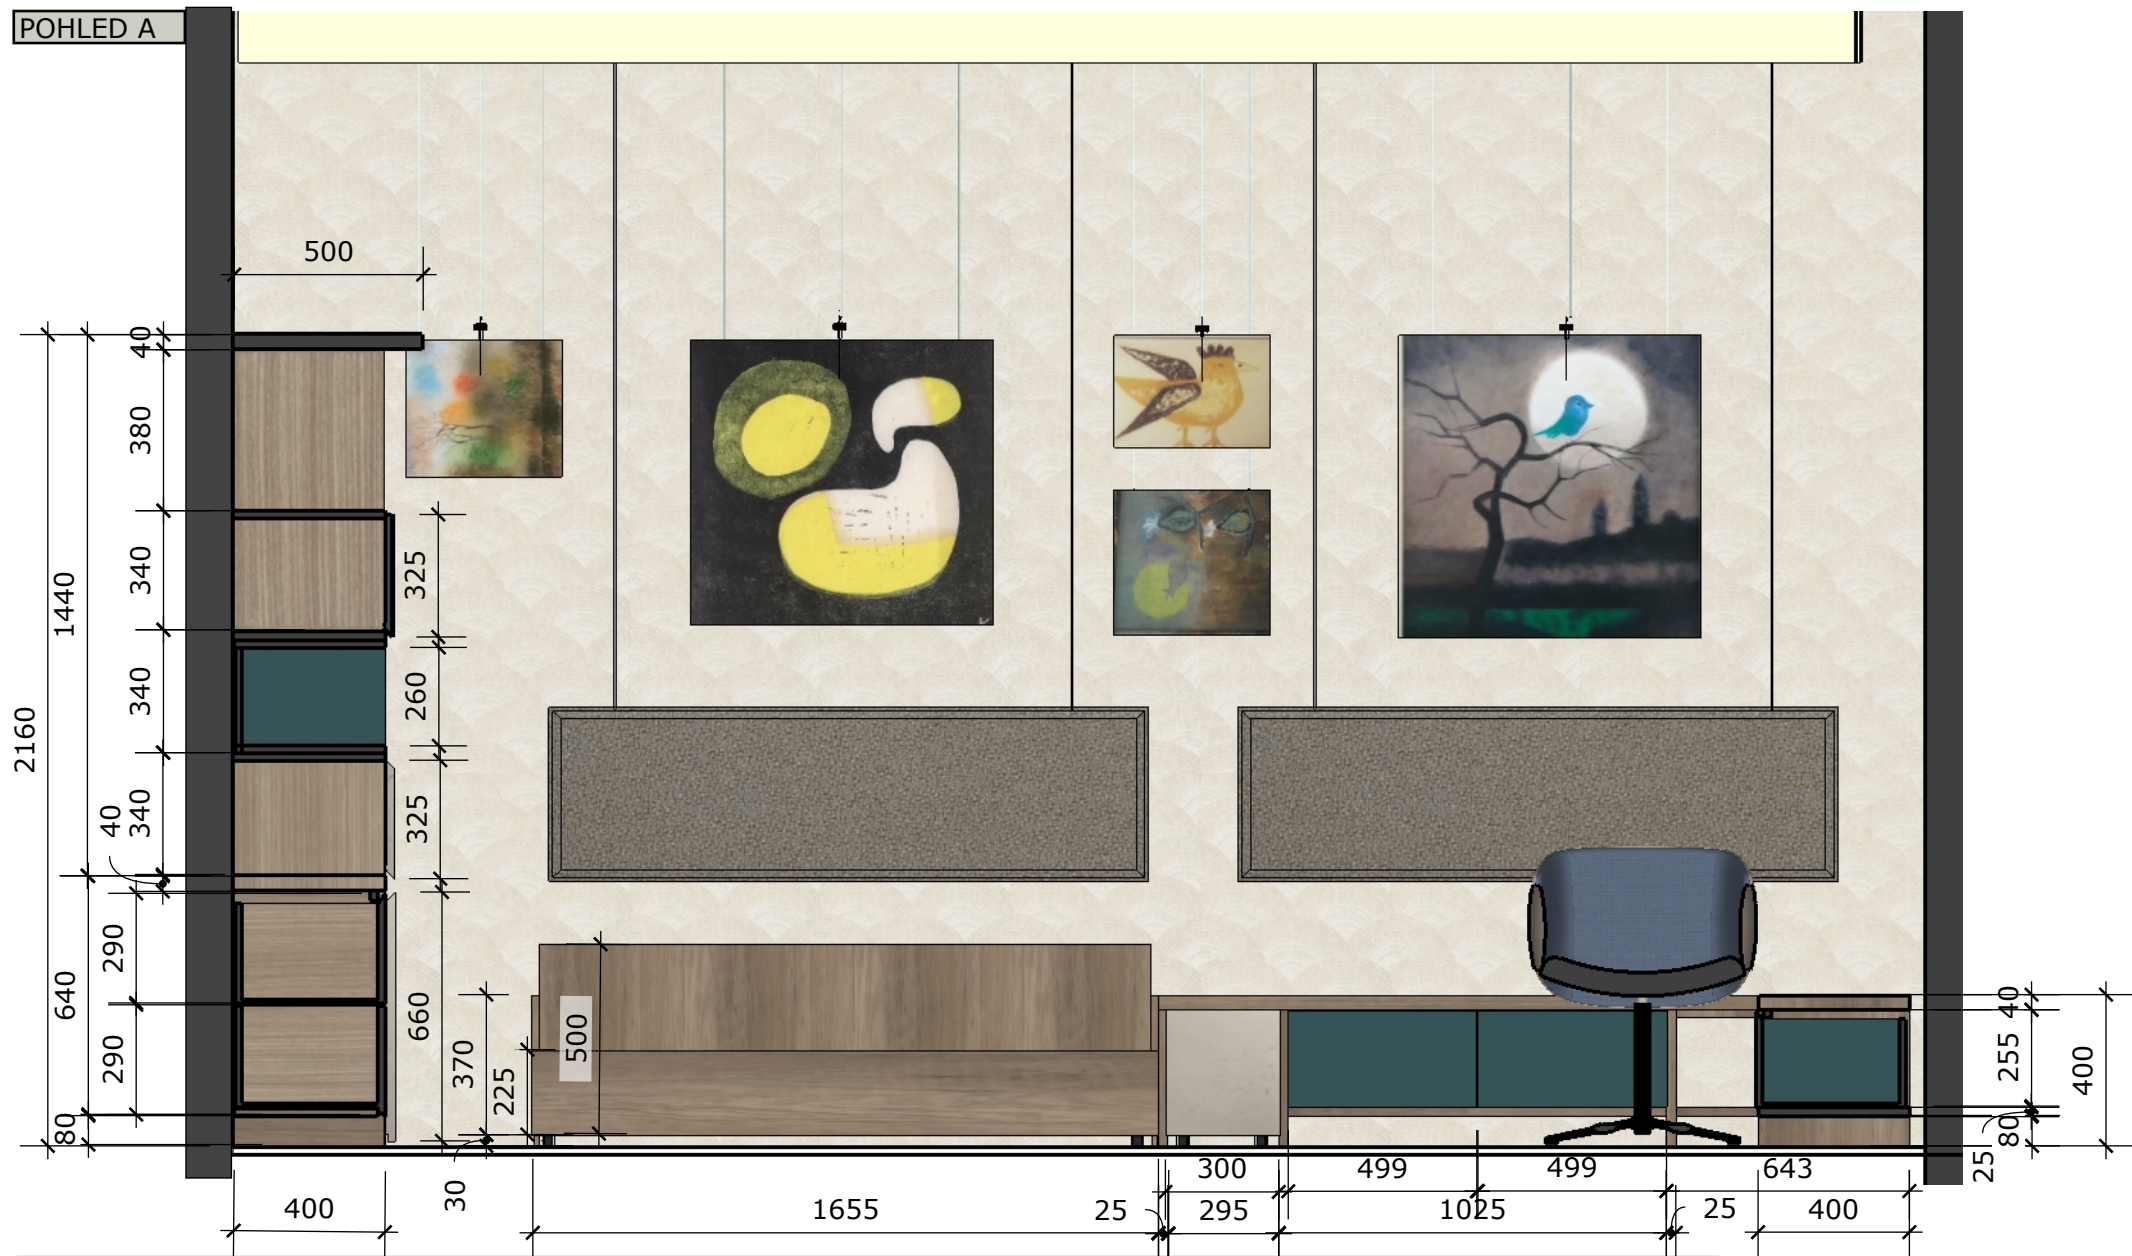

pracovna
varianta A

POHLED A M 1:20


interiér RD

výkres č.7f

23.10.2020

Ing. arch.
Markéta
SAFFEROVÁ
Komenského 126, 664 56 BLUČINA
IČO: 605 27 587

POHLED B

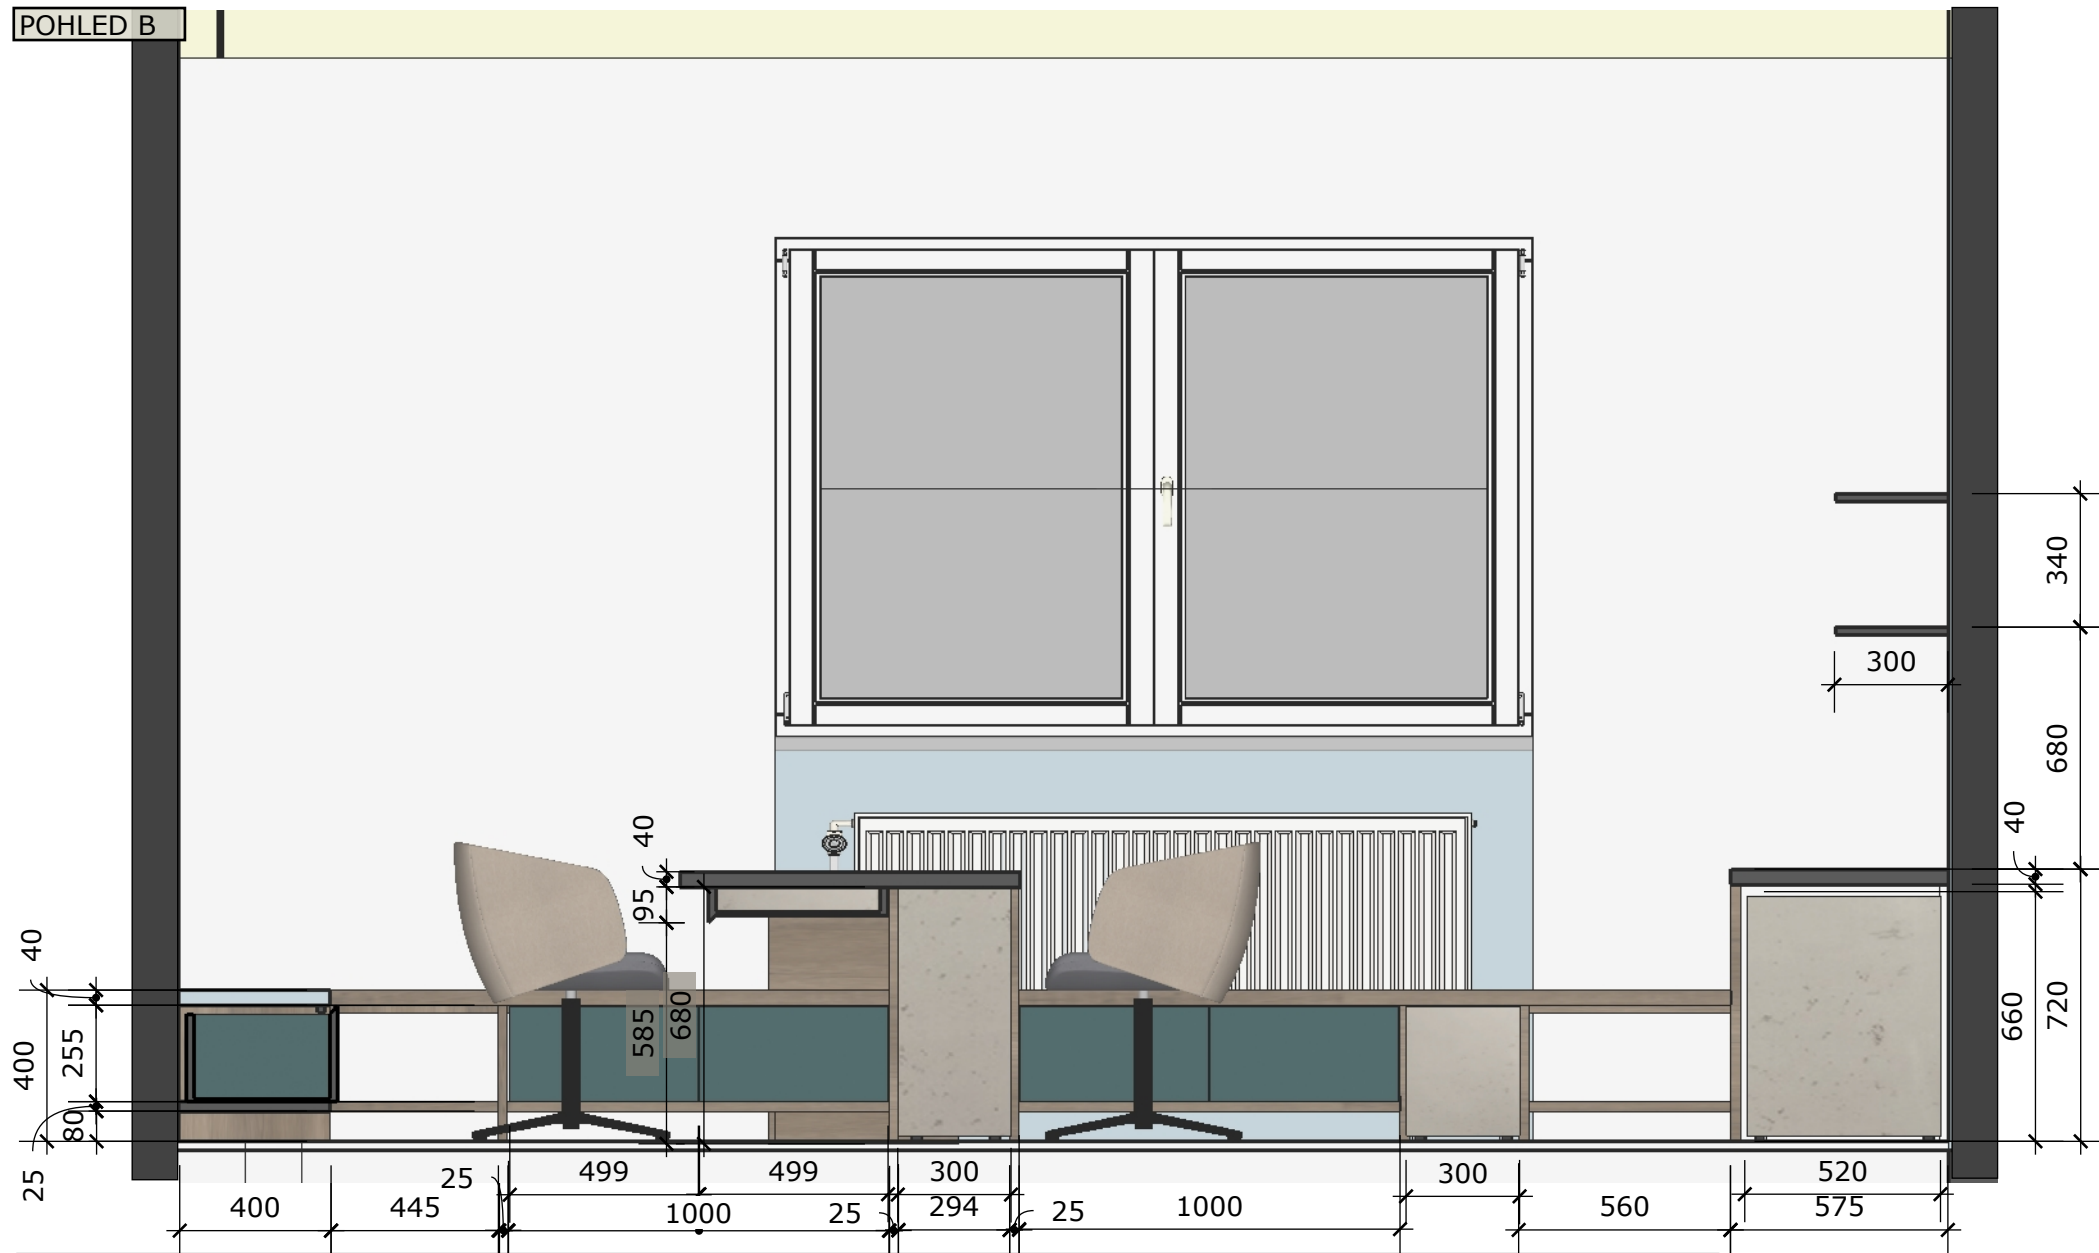

pracovna
varianta A


interiér RD

výkres č.7g

POHLED B M 1:20

23.10.2020



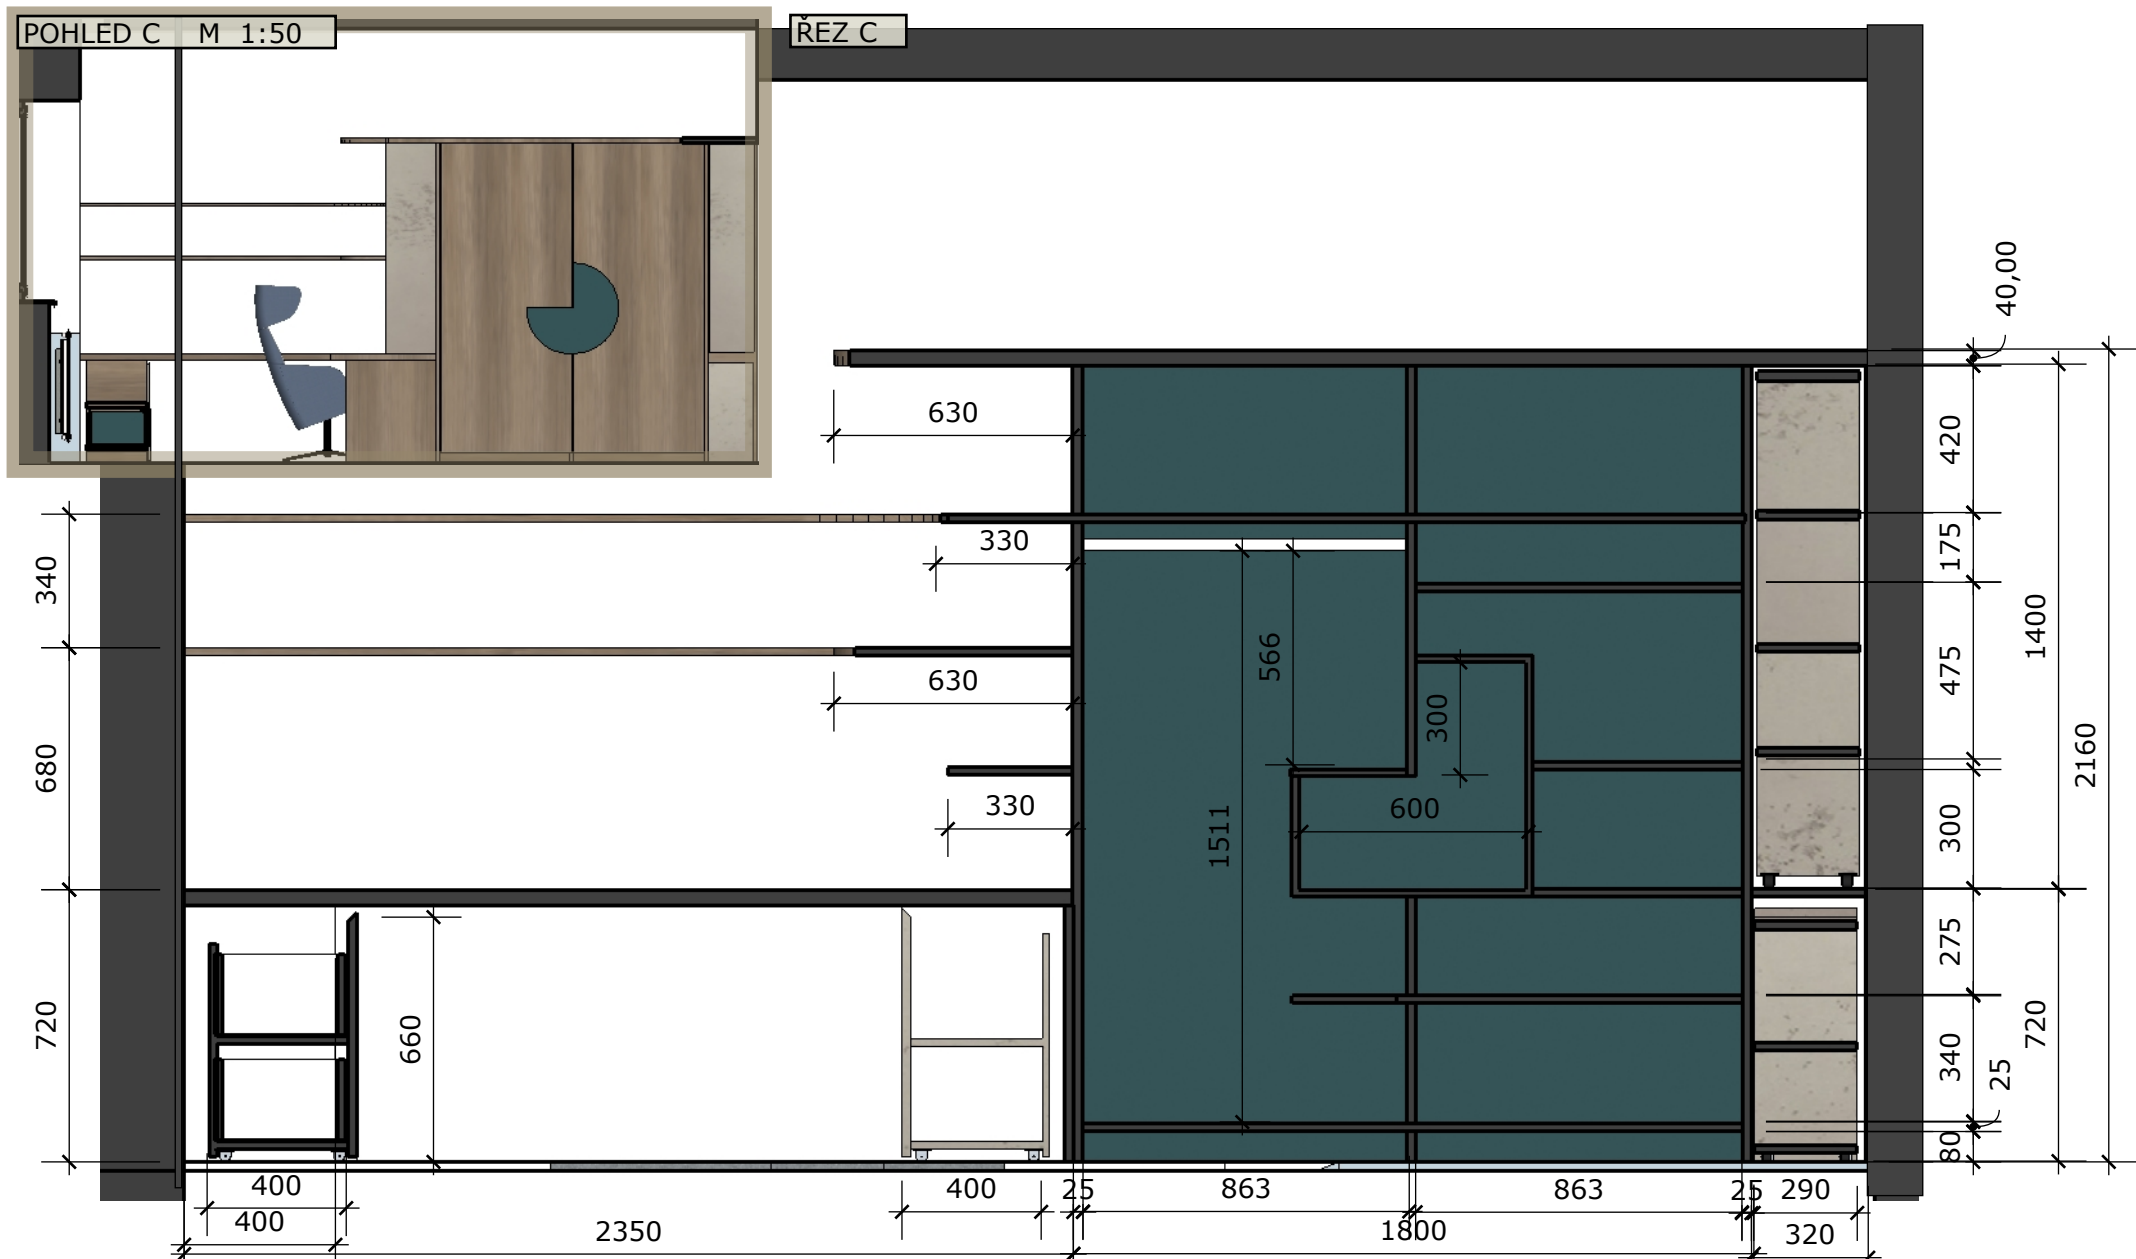

**pracovna
varianta A**

interiér RD


výkres č.7h

ŘEZ C M 1:20

23.10.2020



POHLED D

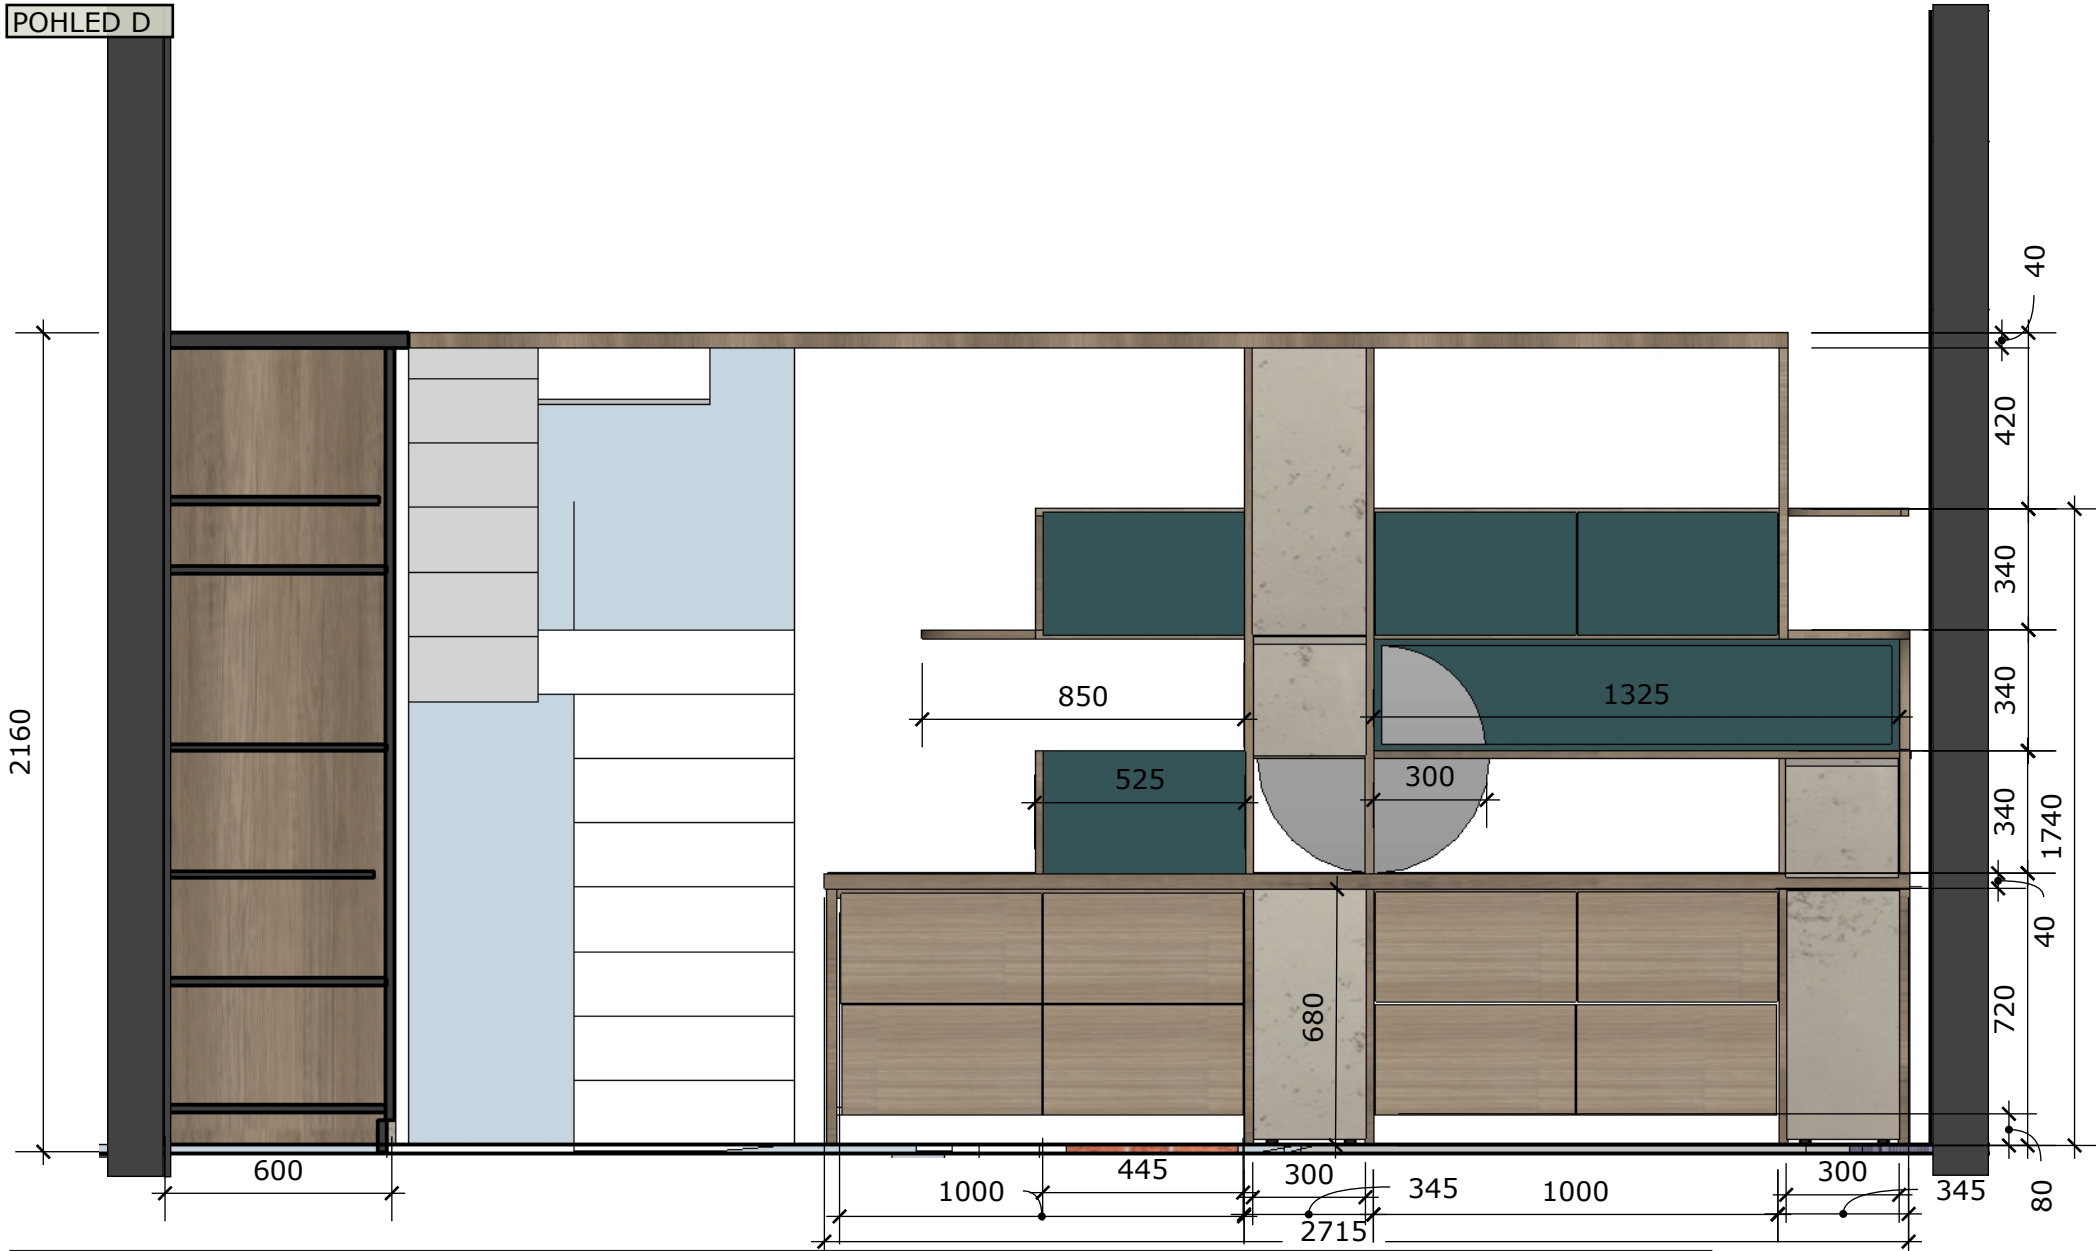

**pracovna
varianta A**

interiér RD

POHLED D M 1:20

23.10.2020

výkres č.7i



POHLED E



pracovna
varianta A
POHLED E M 1:20

interiér RD

výkres č.7j

9.3.2021

