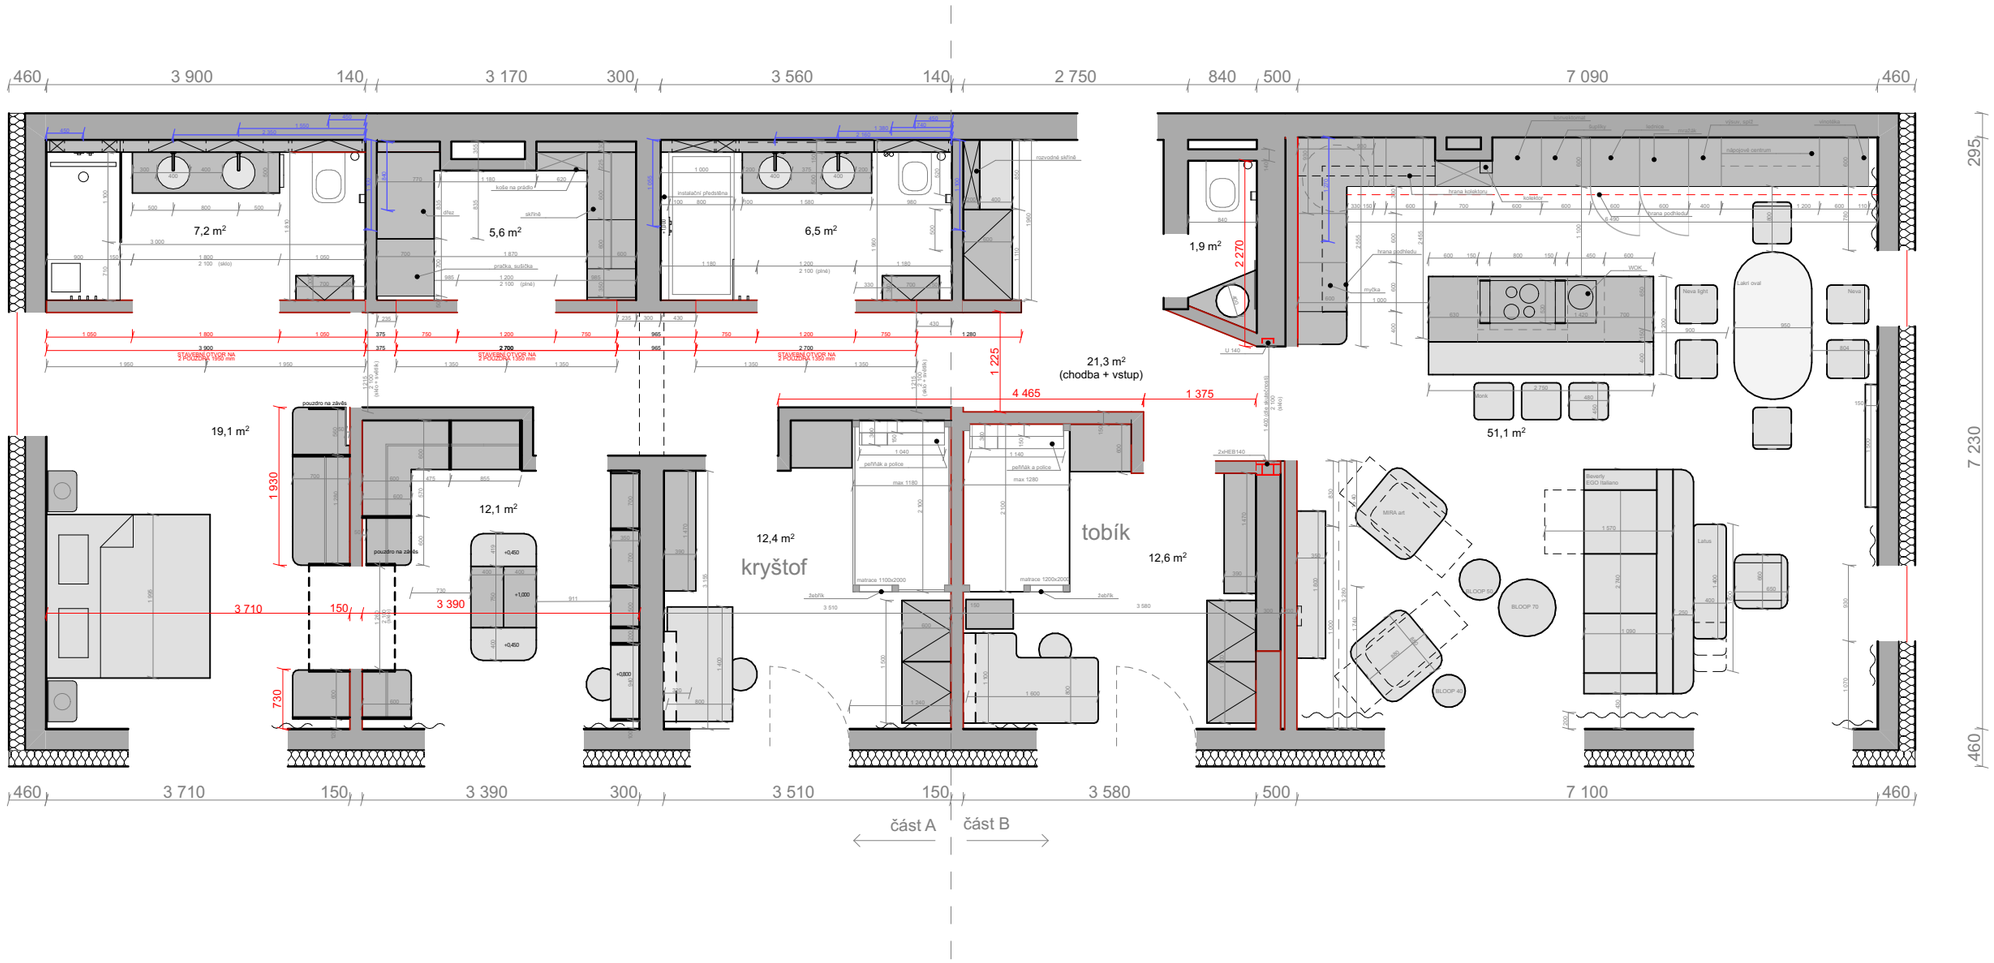

MAYA

Vypracováno: Ing.arch. Marie Doležalová, tel. 608 030 301
06/2022 Ing.arch. Laura Doležalová, tel. 776 030 357

Architektonická studie interiéru bytu - návrh

Objednatel: Manželé Slezákovi

Měřítko :1:75

FINÁLNÍ NÁVRH 8

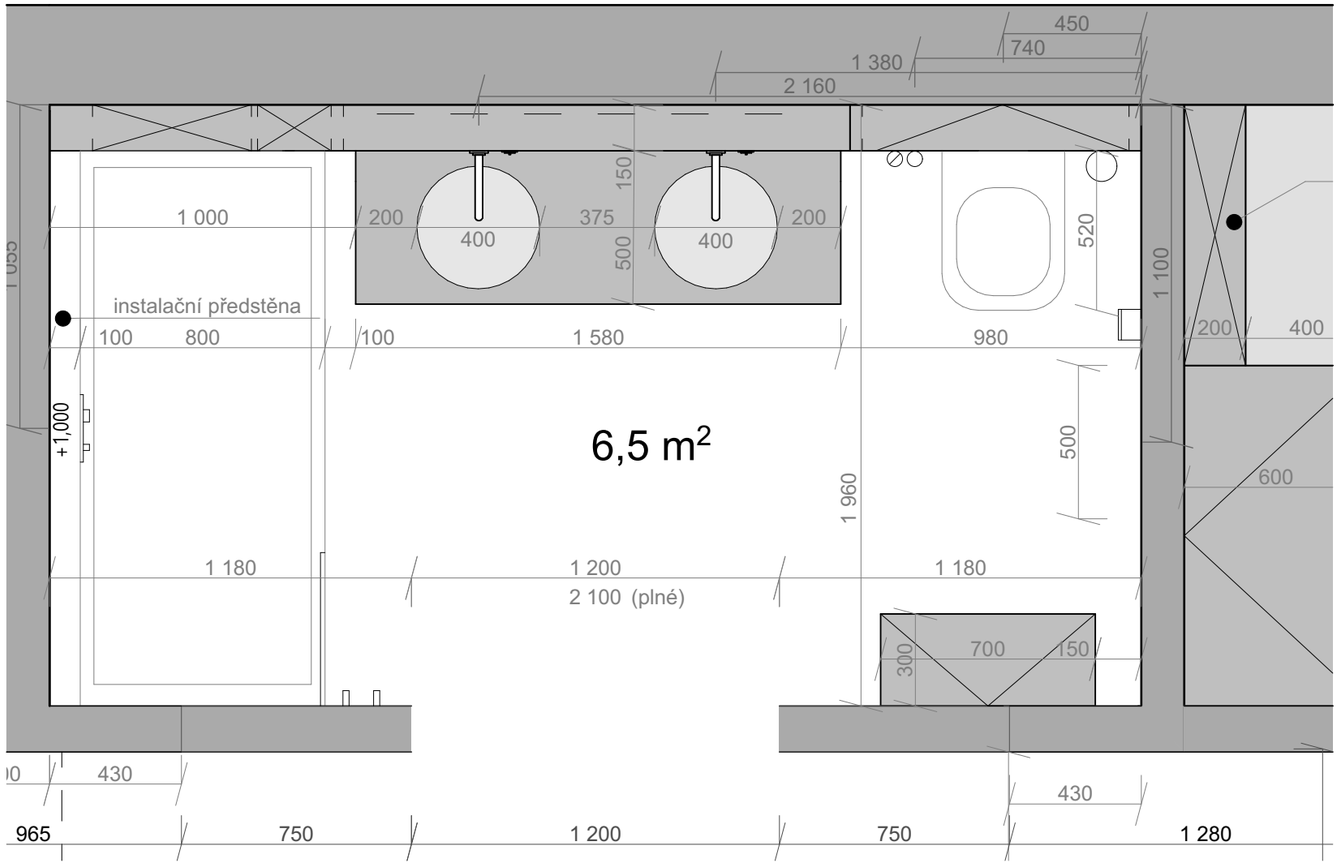
450
740
1 380
2 160
150
1 000
200
375
200
400
400
500
520
1 100
instalační předstěna
100
800
100
1 580
980
200
400
+1,000
6,5 m2
500
1 960
600
1 180
1 200
2 100 (plné)
1 180
300
700
150
430
430
965
750
1 200
750
1 280

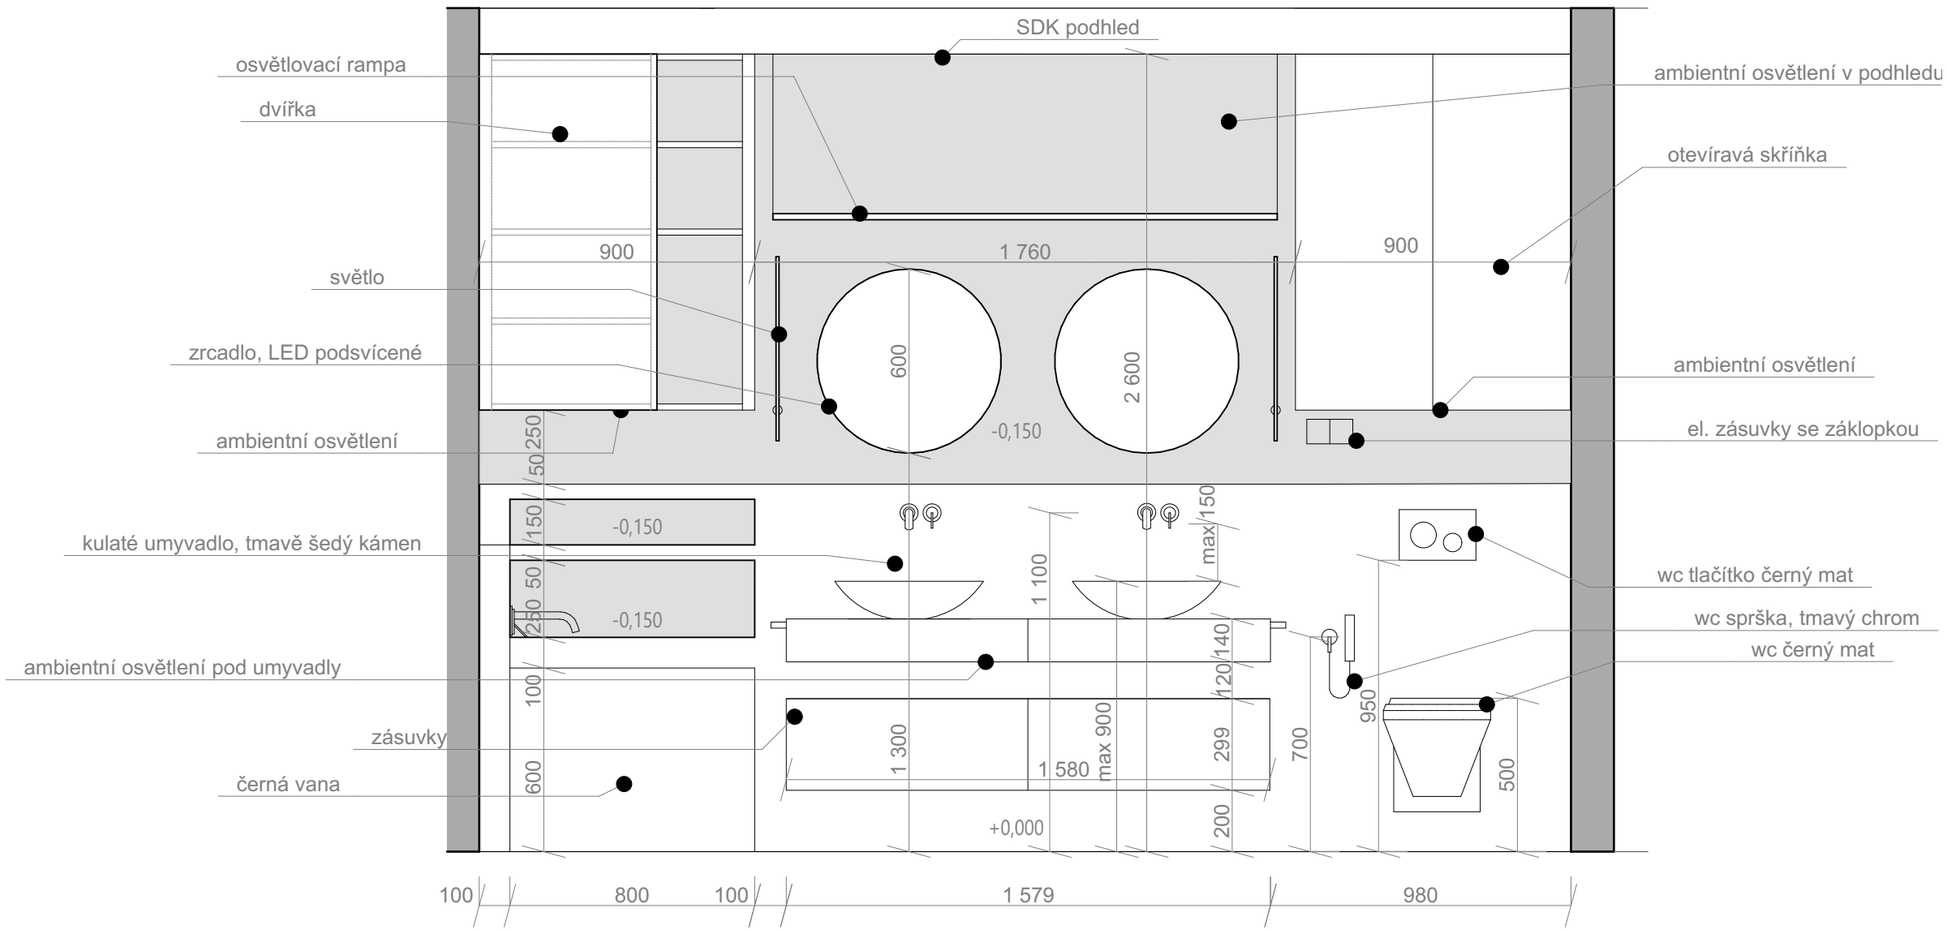

MAYA

Vypracováno: Ing.arch. Marie Doležalová, tel. 608 030 301
06/2022 Ing.arch. Laura Doležalová, tel. 776 030 357

Architektonická studie interiéru bytu - návrh

Objednatel: Manželé Slezákovi

Měřítko :1:20

NÁVRH KOUPELNY 1- POHLED 1 12

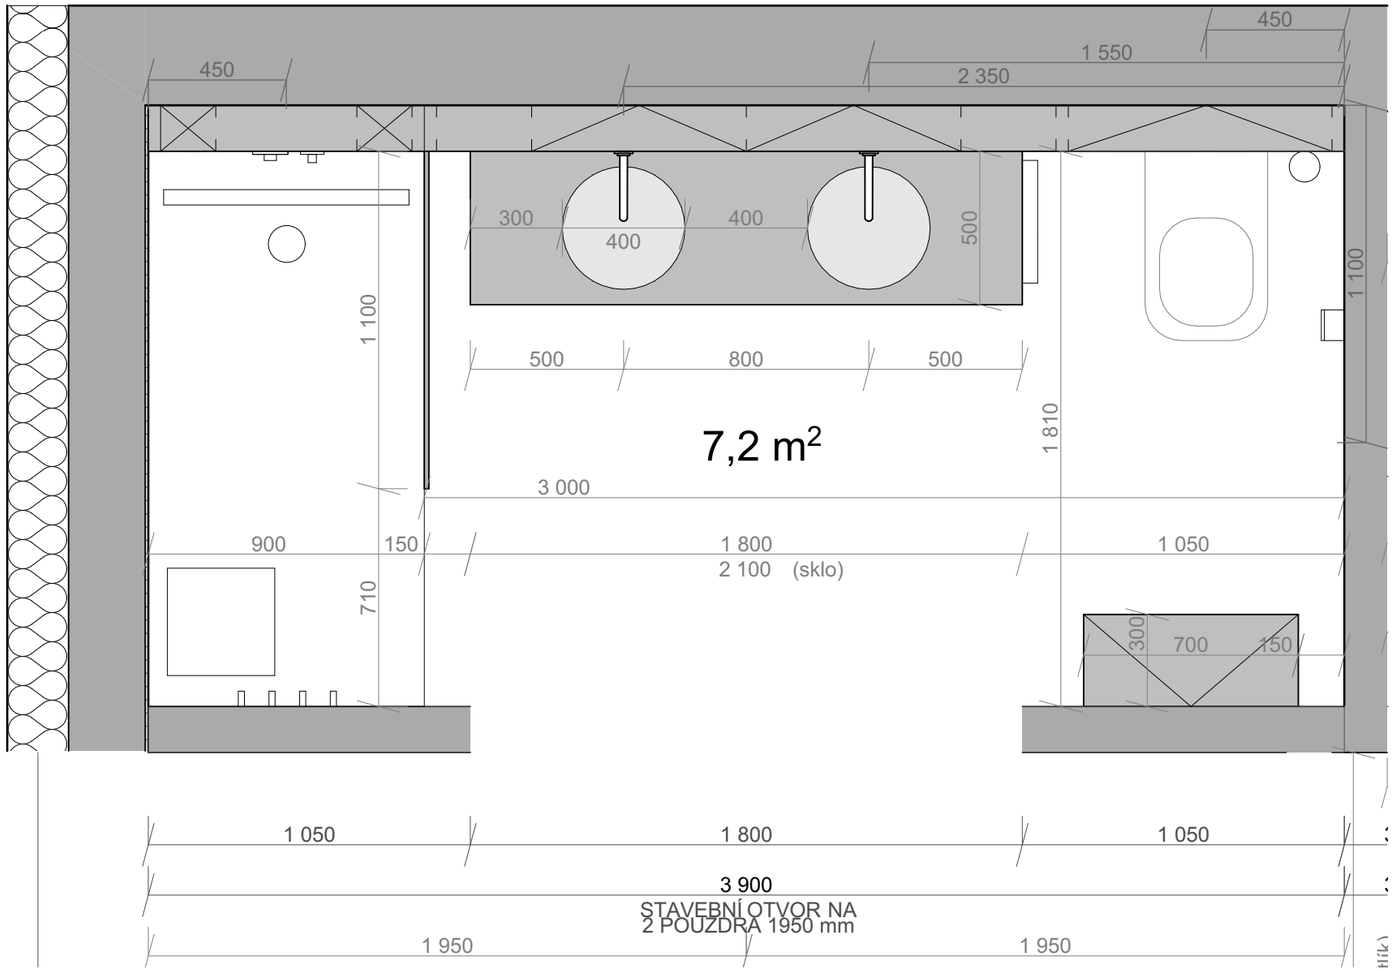

MAYA

Vypracováno: Ing.arch. Marie Doležalová, tel. 608 030 301
06/2022 Ing.arch. Laura Doležalová, tel. 776 030 357

Architektonická studie interiéru bytu - návrh

Objednatel: Manželé Slezákovi

Měřítko :1:20

NÁVRH KOUPELNY 2- PŮDORYS 16

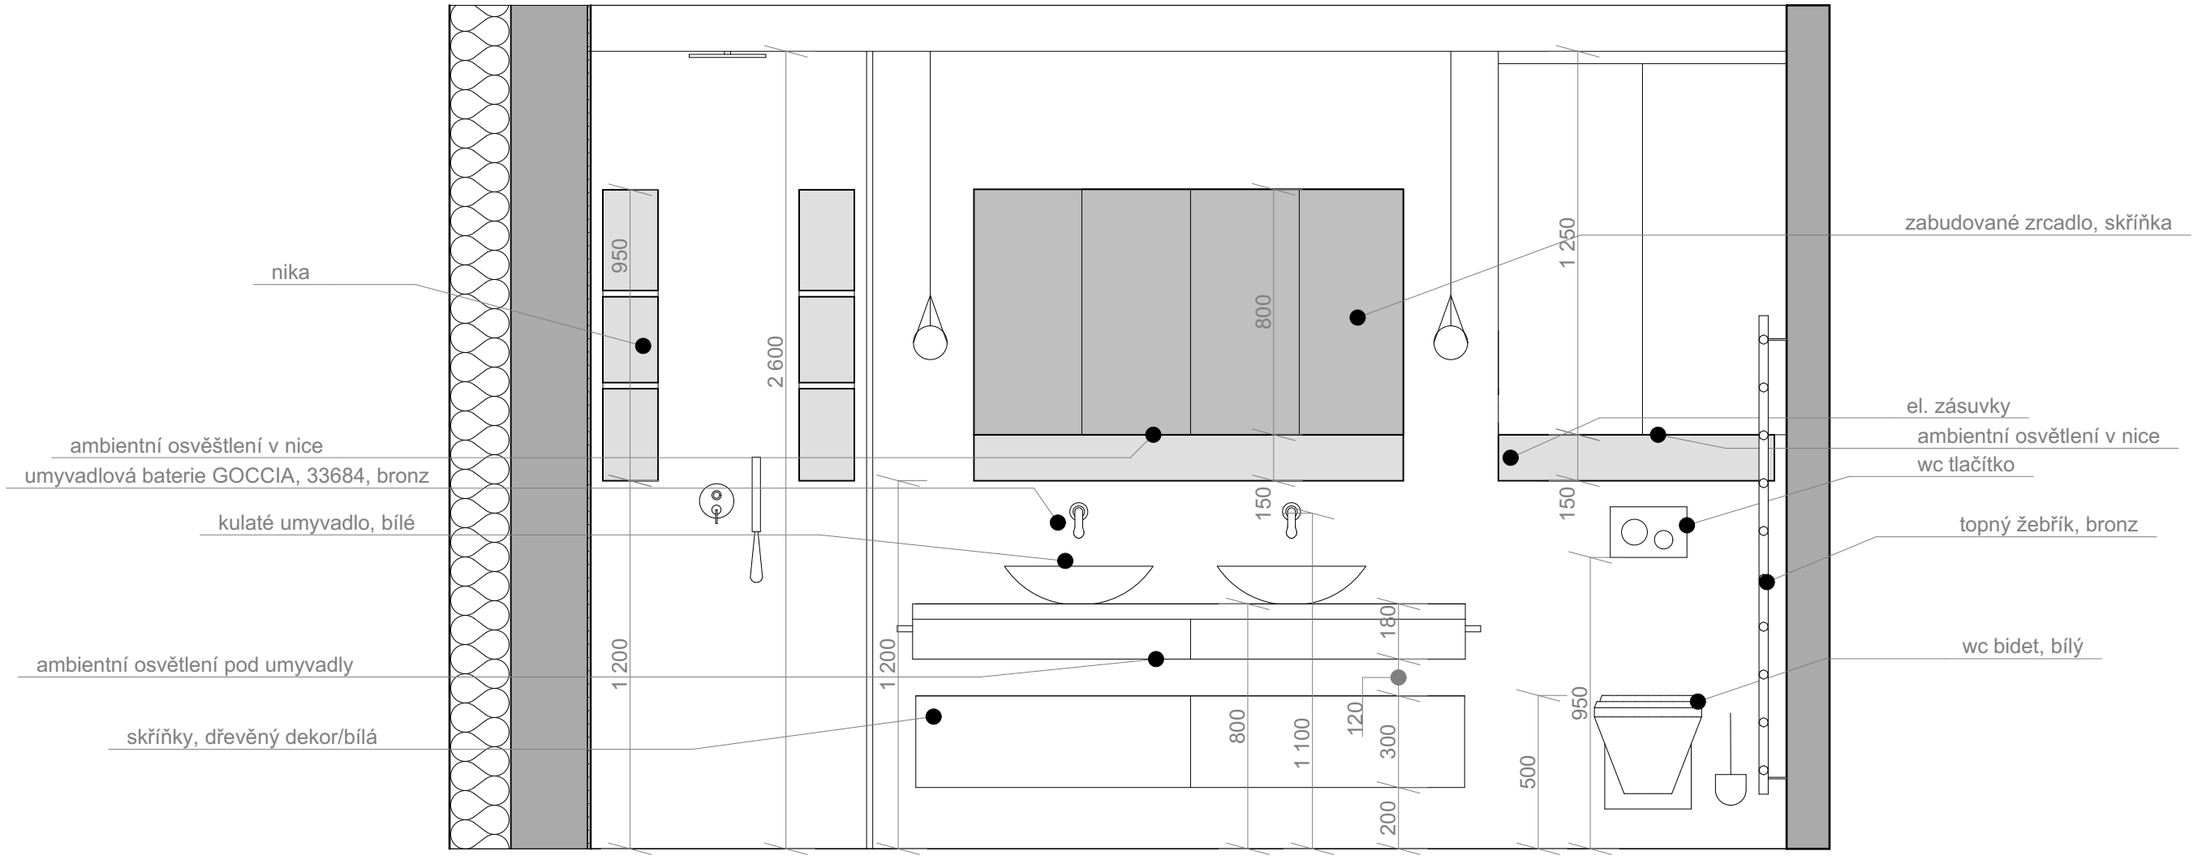

MAYA

Vypracováno: Ing.arch. Marie Doležalová, tel. 608 030 301
06/2022 Ing.arch. Laura Doležalová, tel. 776 030 357

Architektonická studie interiéru bytu - návrh

Objednatel: Manželé Slezákovi

Měřítko :1:20

NÁVRH KOUPELNY 2 - POHLED 1 17

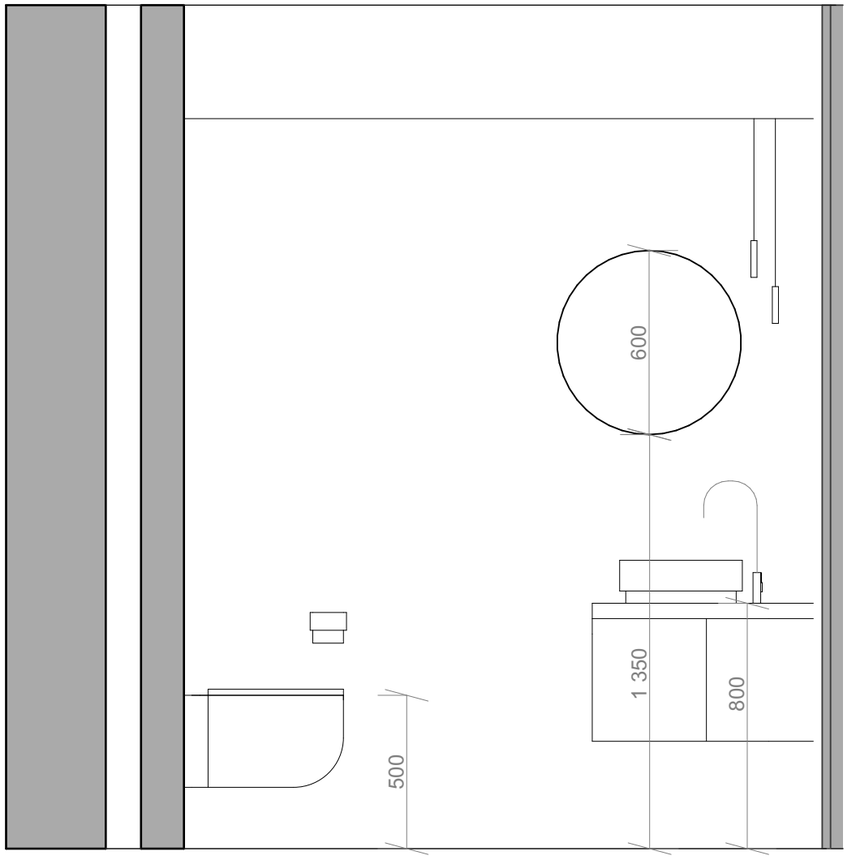
600
1 350
800
500

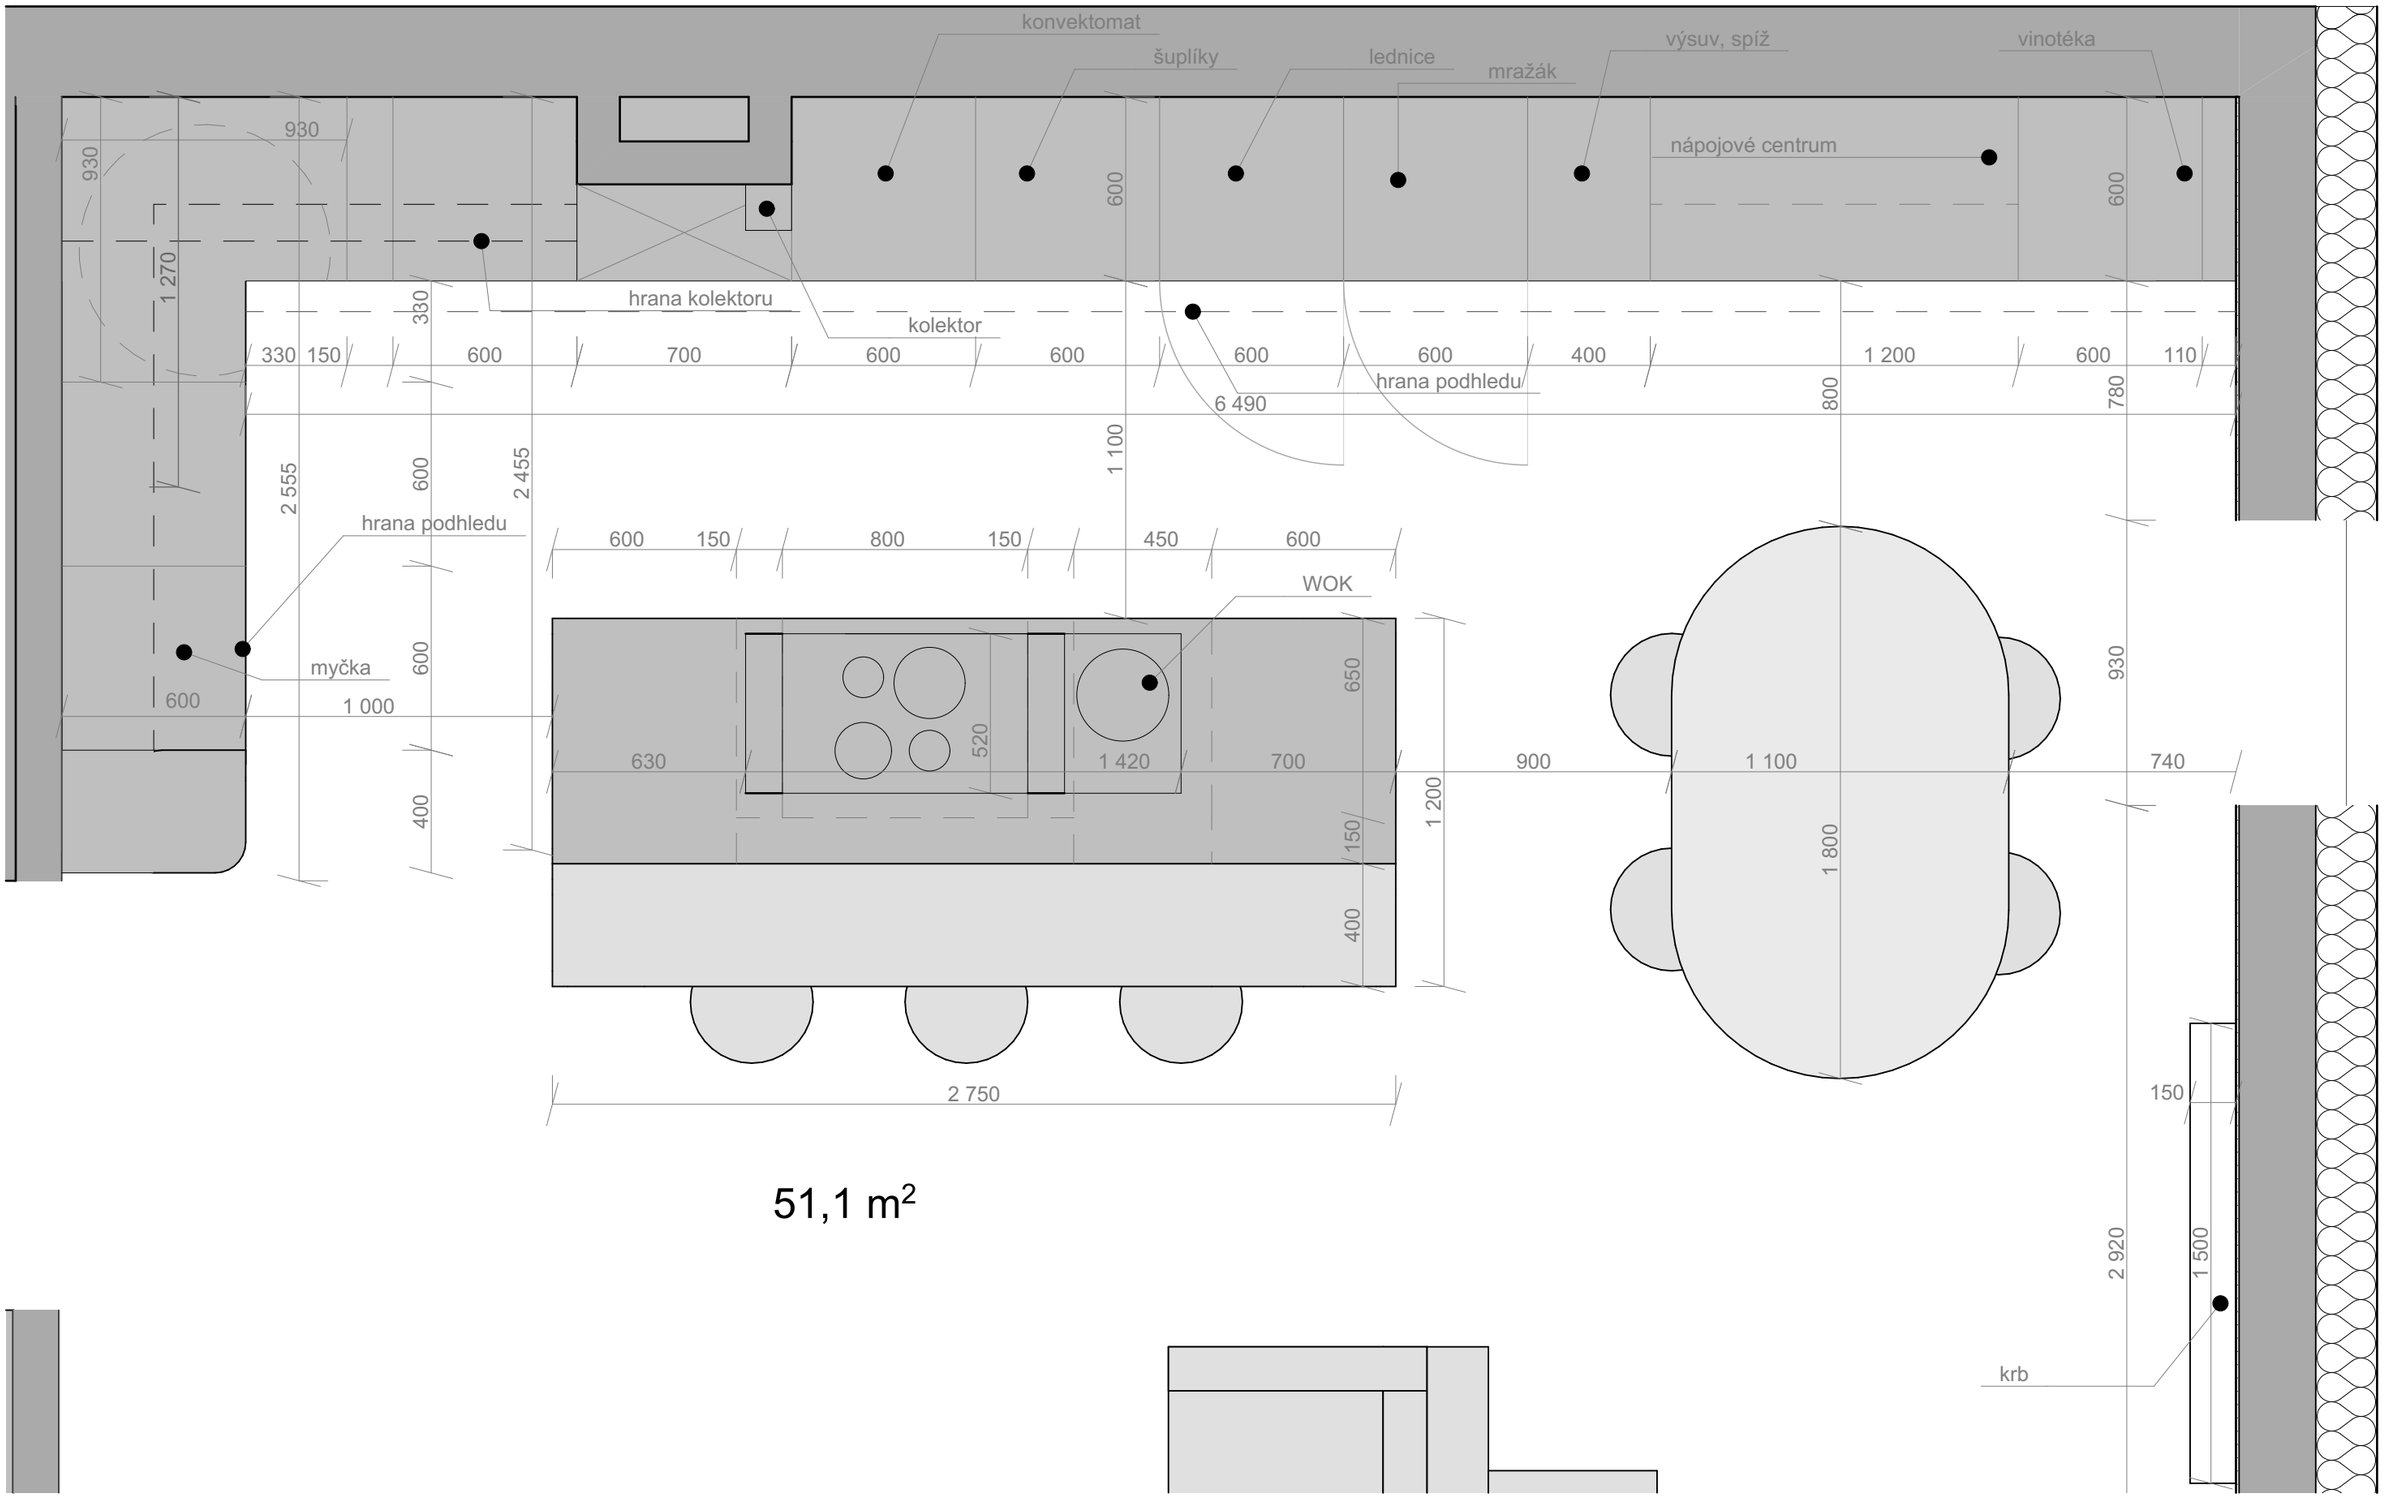

51,1 m²

MAYA

Vypracováno: Ing.arch. Marie Doležalová, tel. 608 030 301
06/2022 Ing.arch. Laura Doležalová, tel. 776 030 357

Architektonická studie interiéru bytu - návrh

Objednatel: Manželé Slezákovi

Měřítko :1:20

NÁVRH KUCHYNĚ - PŮDORYS 24

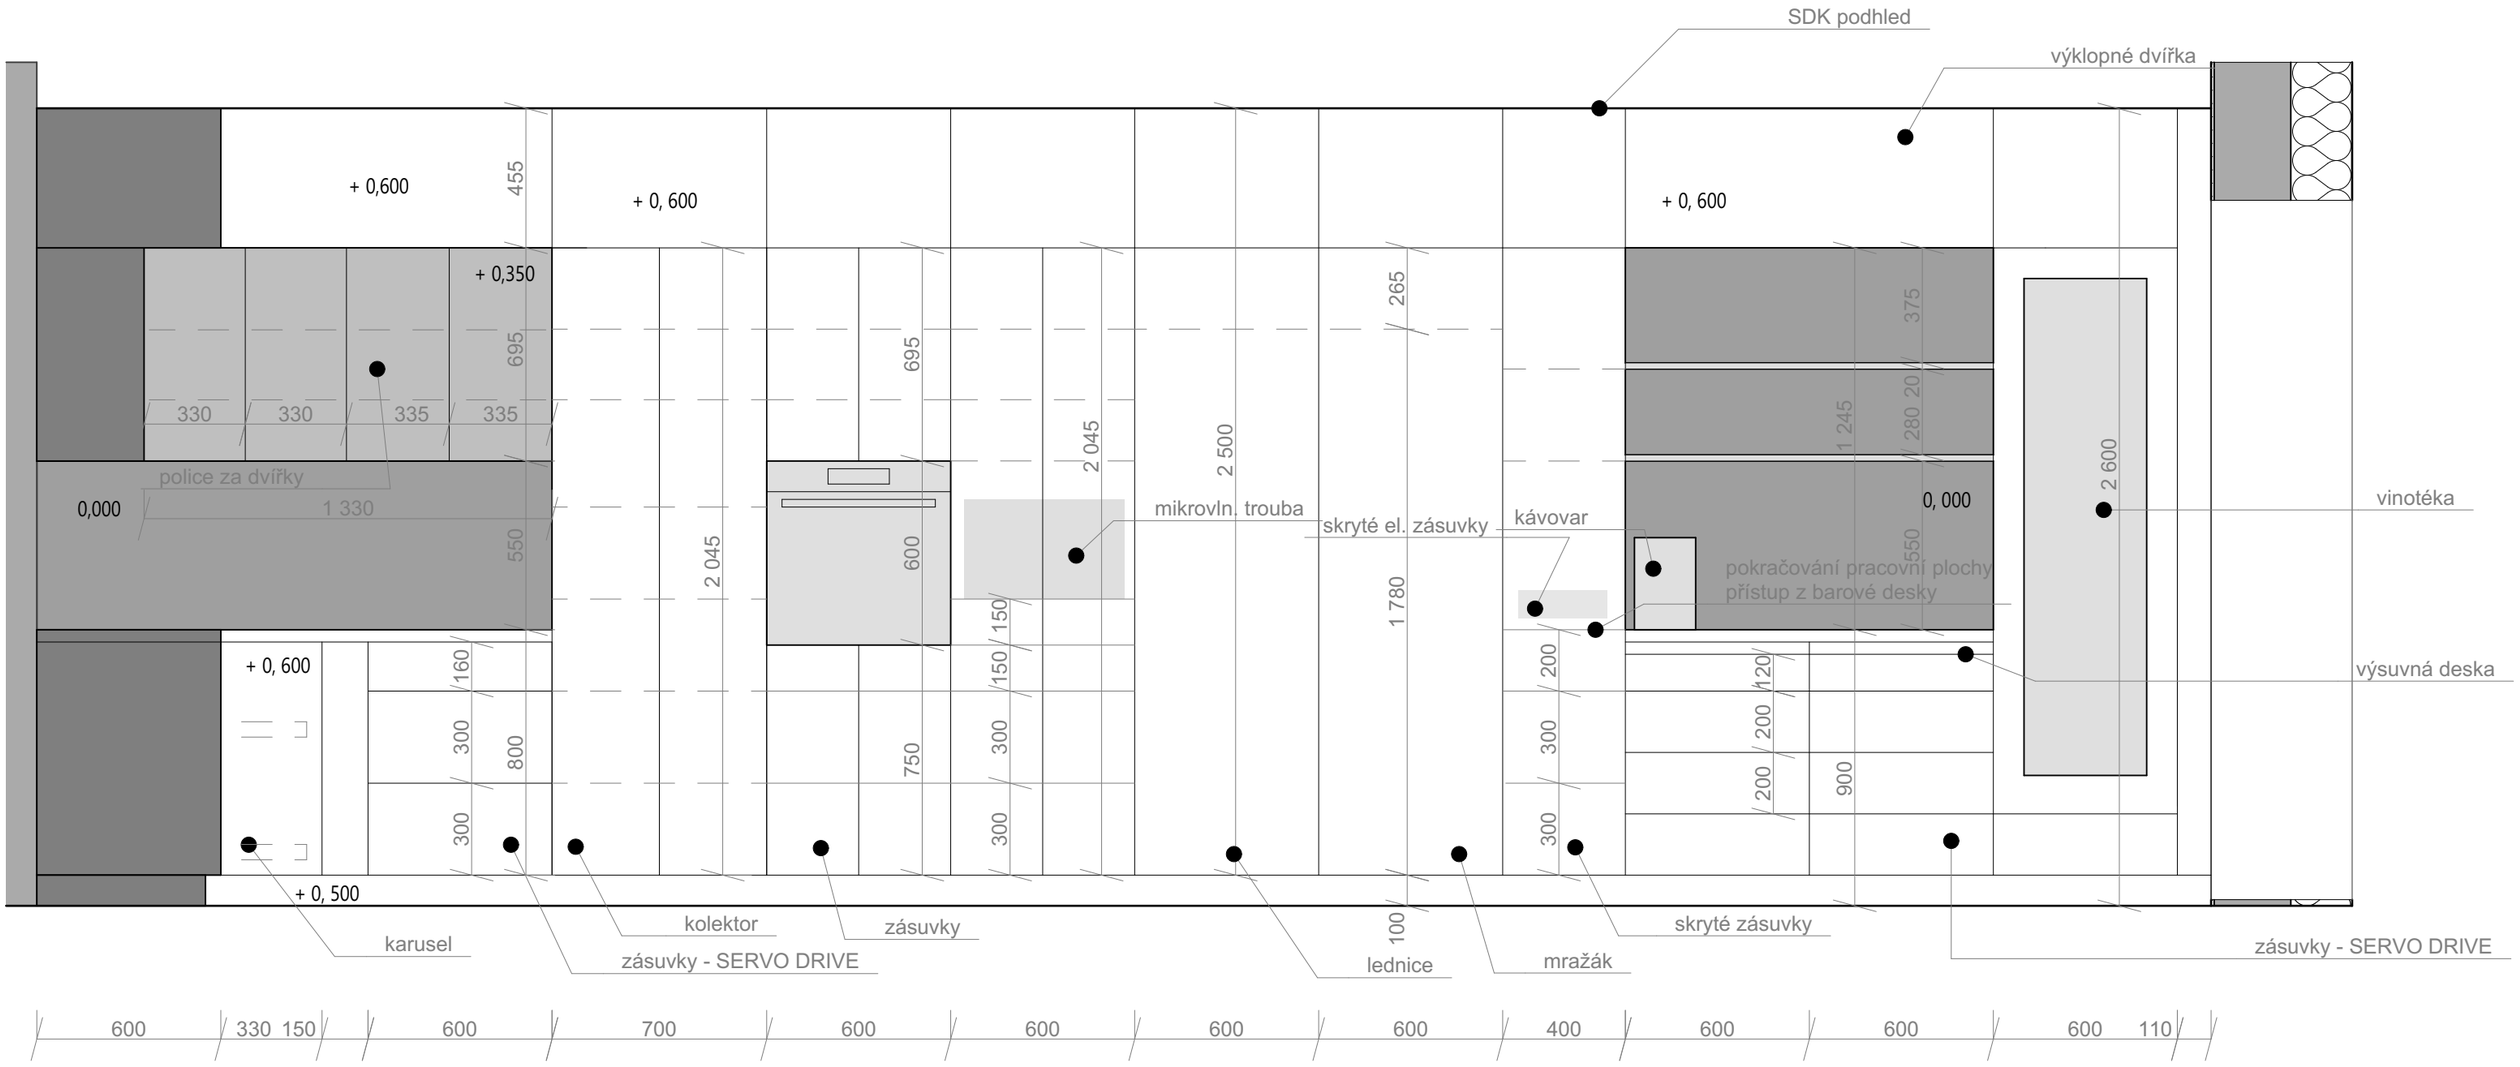

MAYA

Vypracováno: Ing.arch. Marie Doležalová, tel. 608 030 301
06/2022 Ing.arch. Laura Doležalová, tel. 776 030 357

Architektonická studie interiéru bytu - návrh

Objednatel: Manželé Slezákovi

Měřítko :1:20

NÁVRH KUCHYNĚ - POHLED 1 25

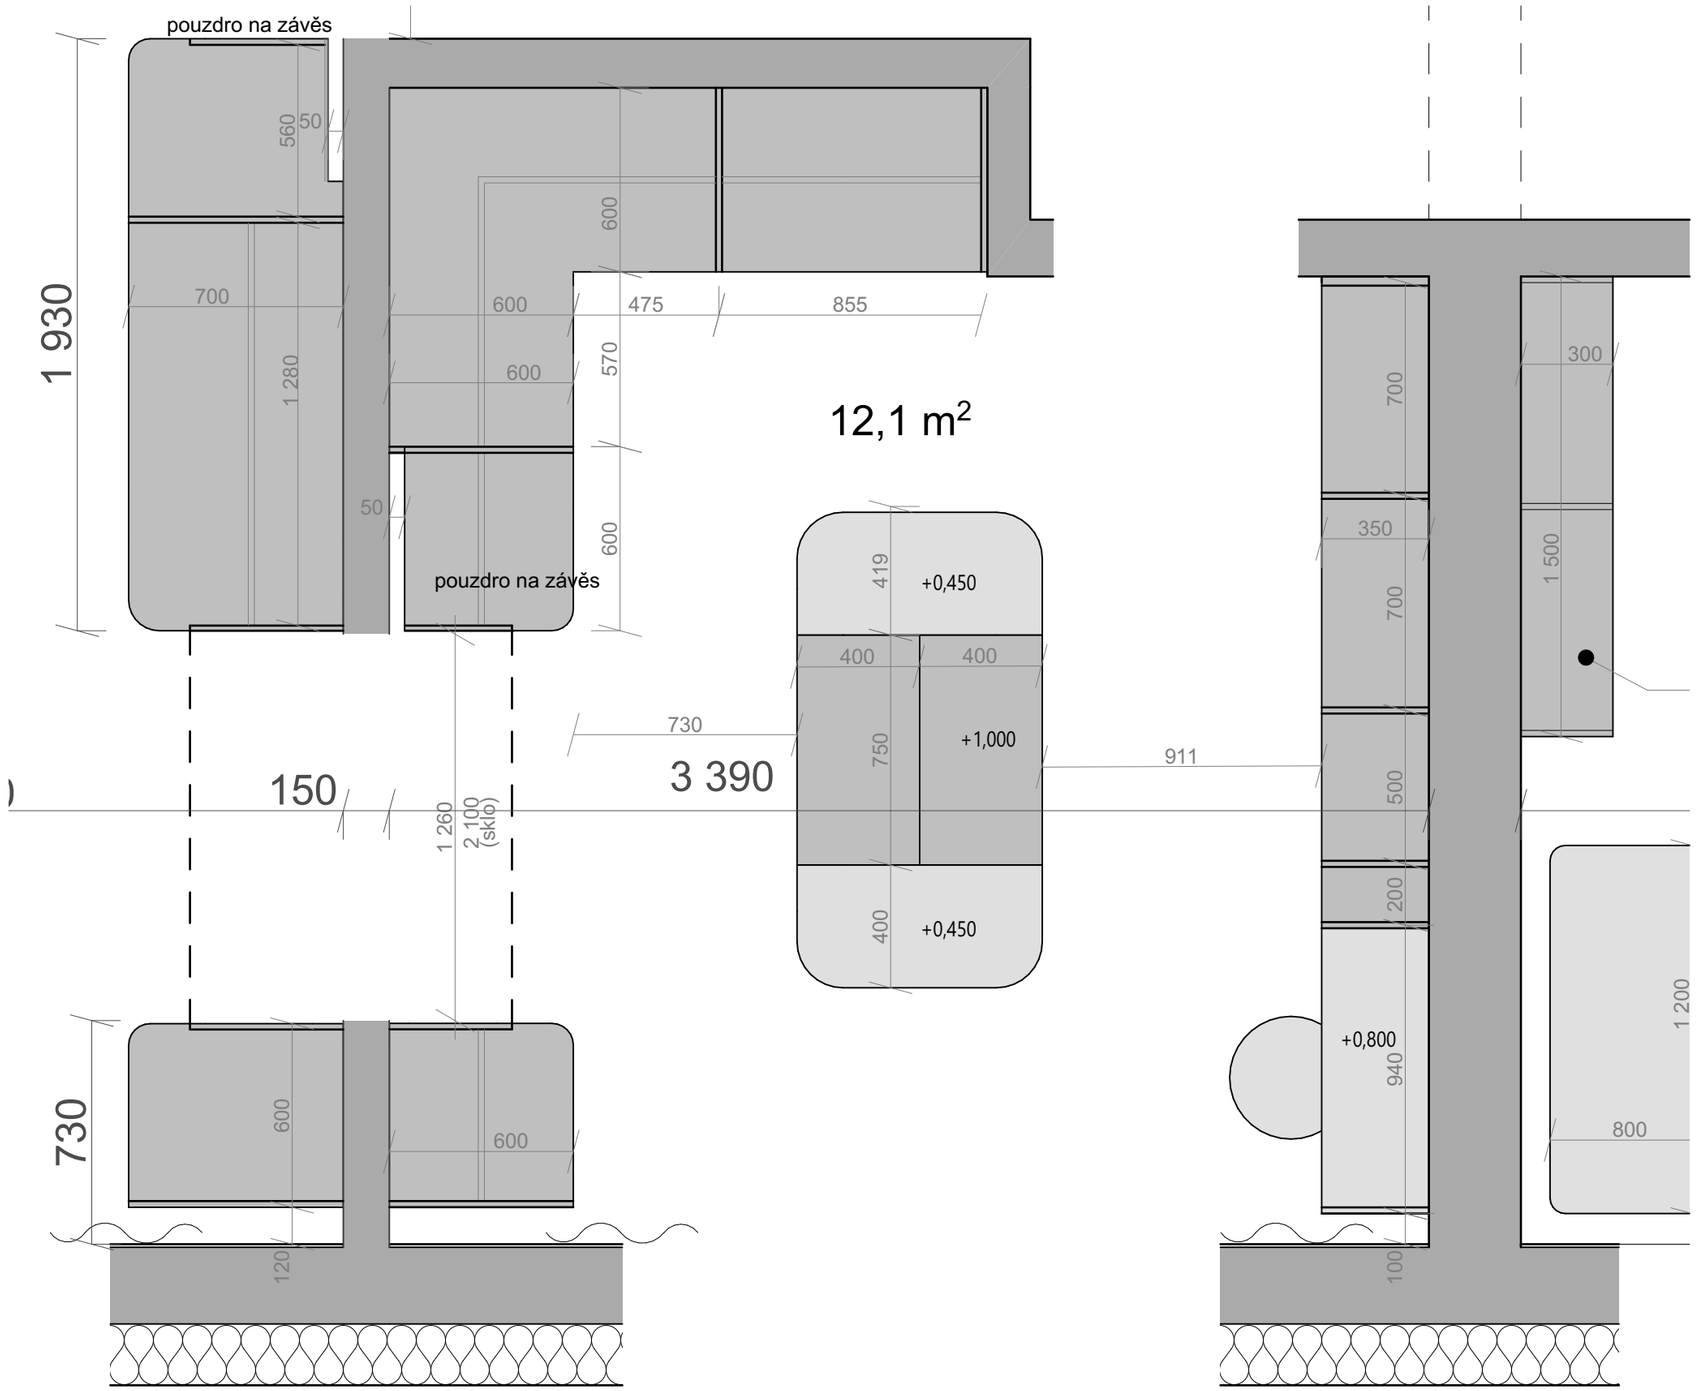

MAYA

Vypracováno: Ing.arch. Marie Doležalová, tel. 608 030 301
06/2022 Ing.arch. Laura Doležalová, tel. 776 030 357

Architektonická studie interiéru bytu - návrh

Objednatel: Manželé Slezákovi

Měřítko :1:20

NÁVRH - ŠATNA PŮDORYS 39

MAYA

Vypracováno: Ing.arch. Marie Doležalová, tel. 608 030 301
06/2022 Ing.arch. Laura Doležalová, tel. 776 030 357

Architektonická studie interiéru bytu - návrh

Objednatel: Manželé Slezákovi

Měřítko :1:20

NÁVRH ŠATNY - POHLED 3 42