




- 1.01 VSTUPNÍ HALA
- 1.02 VÝTAHOVÁ ŠACHTA
- 1.03 ZÁLOŽNÍ ZDROJ
- 1.04 WC MUŽI
- 1.05 WC ŽENY
- 1.07 VÝTAHOVÁ ŠACHTA
- 1.08 VENKOVNÍ SCHODIŠTĚ
- 1.09 PRODEJNA
- 1.10 SKLAD

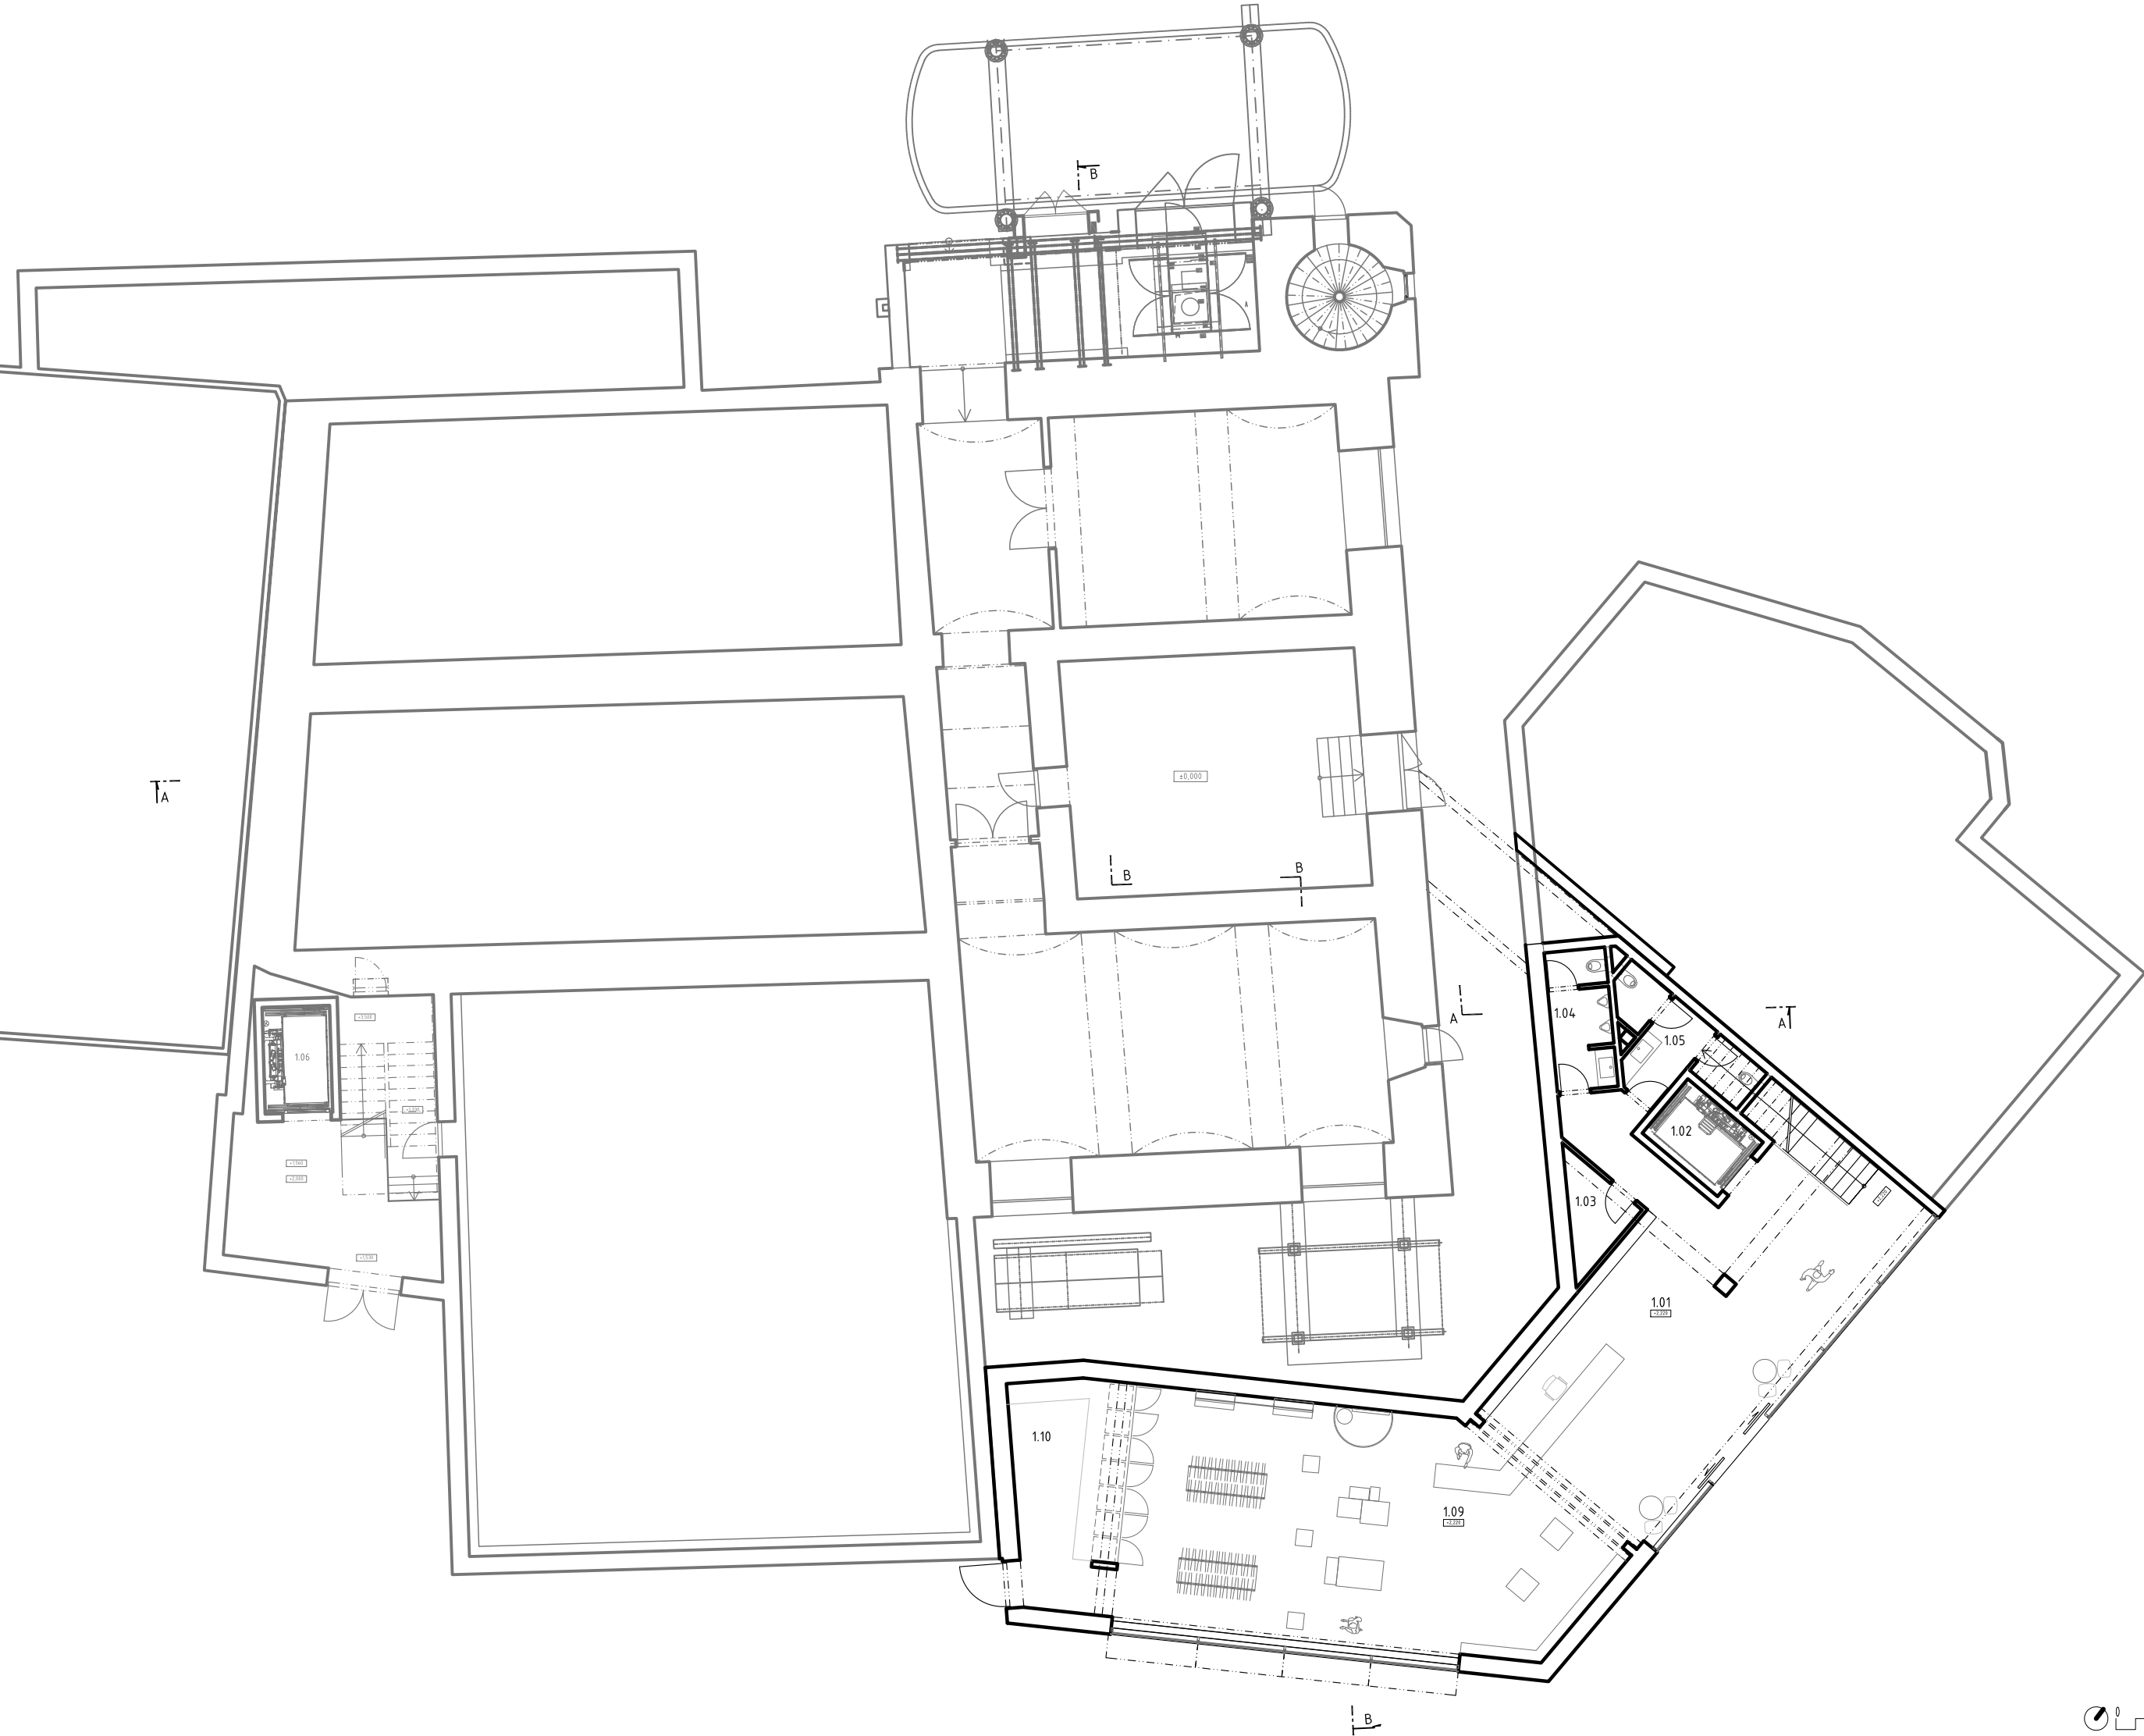


- 2.01 VÝTAHOVÁ ŠACHTA
- 2.02 SCHODIŠTĚ
- 2.03 SPOJOVACÍ KRČEK
- 2.04 BALKÓN
- 2.05 FOYER
- 2.06 ROZVODNA NN
- 2.07 PROMÍTACÍ SÁL
- 2.08 HALA
- 2.09 CHODBA
- 2.10 WC ŽENY
- 2.11 WC MUŽI
- 2.12 BEZBARIÉROVÉ WC
- 2.13 ÚKLIDOVÁ MÍSTNOST
- 2.14 DENNÍ MÍSTNOST
- 2.15 ŠATNA ZAMĚSTNANCI
- 2.16 SERVER
- 2.17 HYGIENICKÉ ZÁZEMÍ
- 2.18 VÝTAHOVÁ ŠACHTA
- 2.19 VENKOVNÍ SCHODIŠTĚ

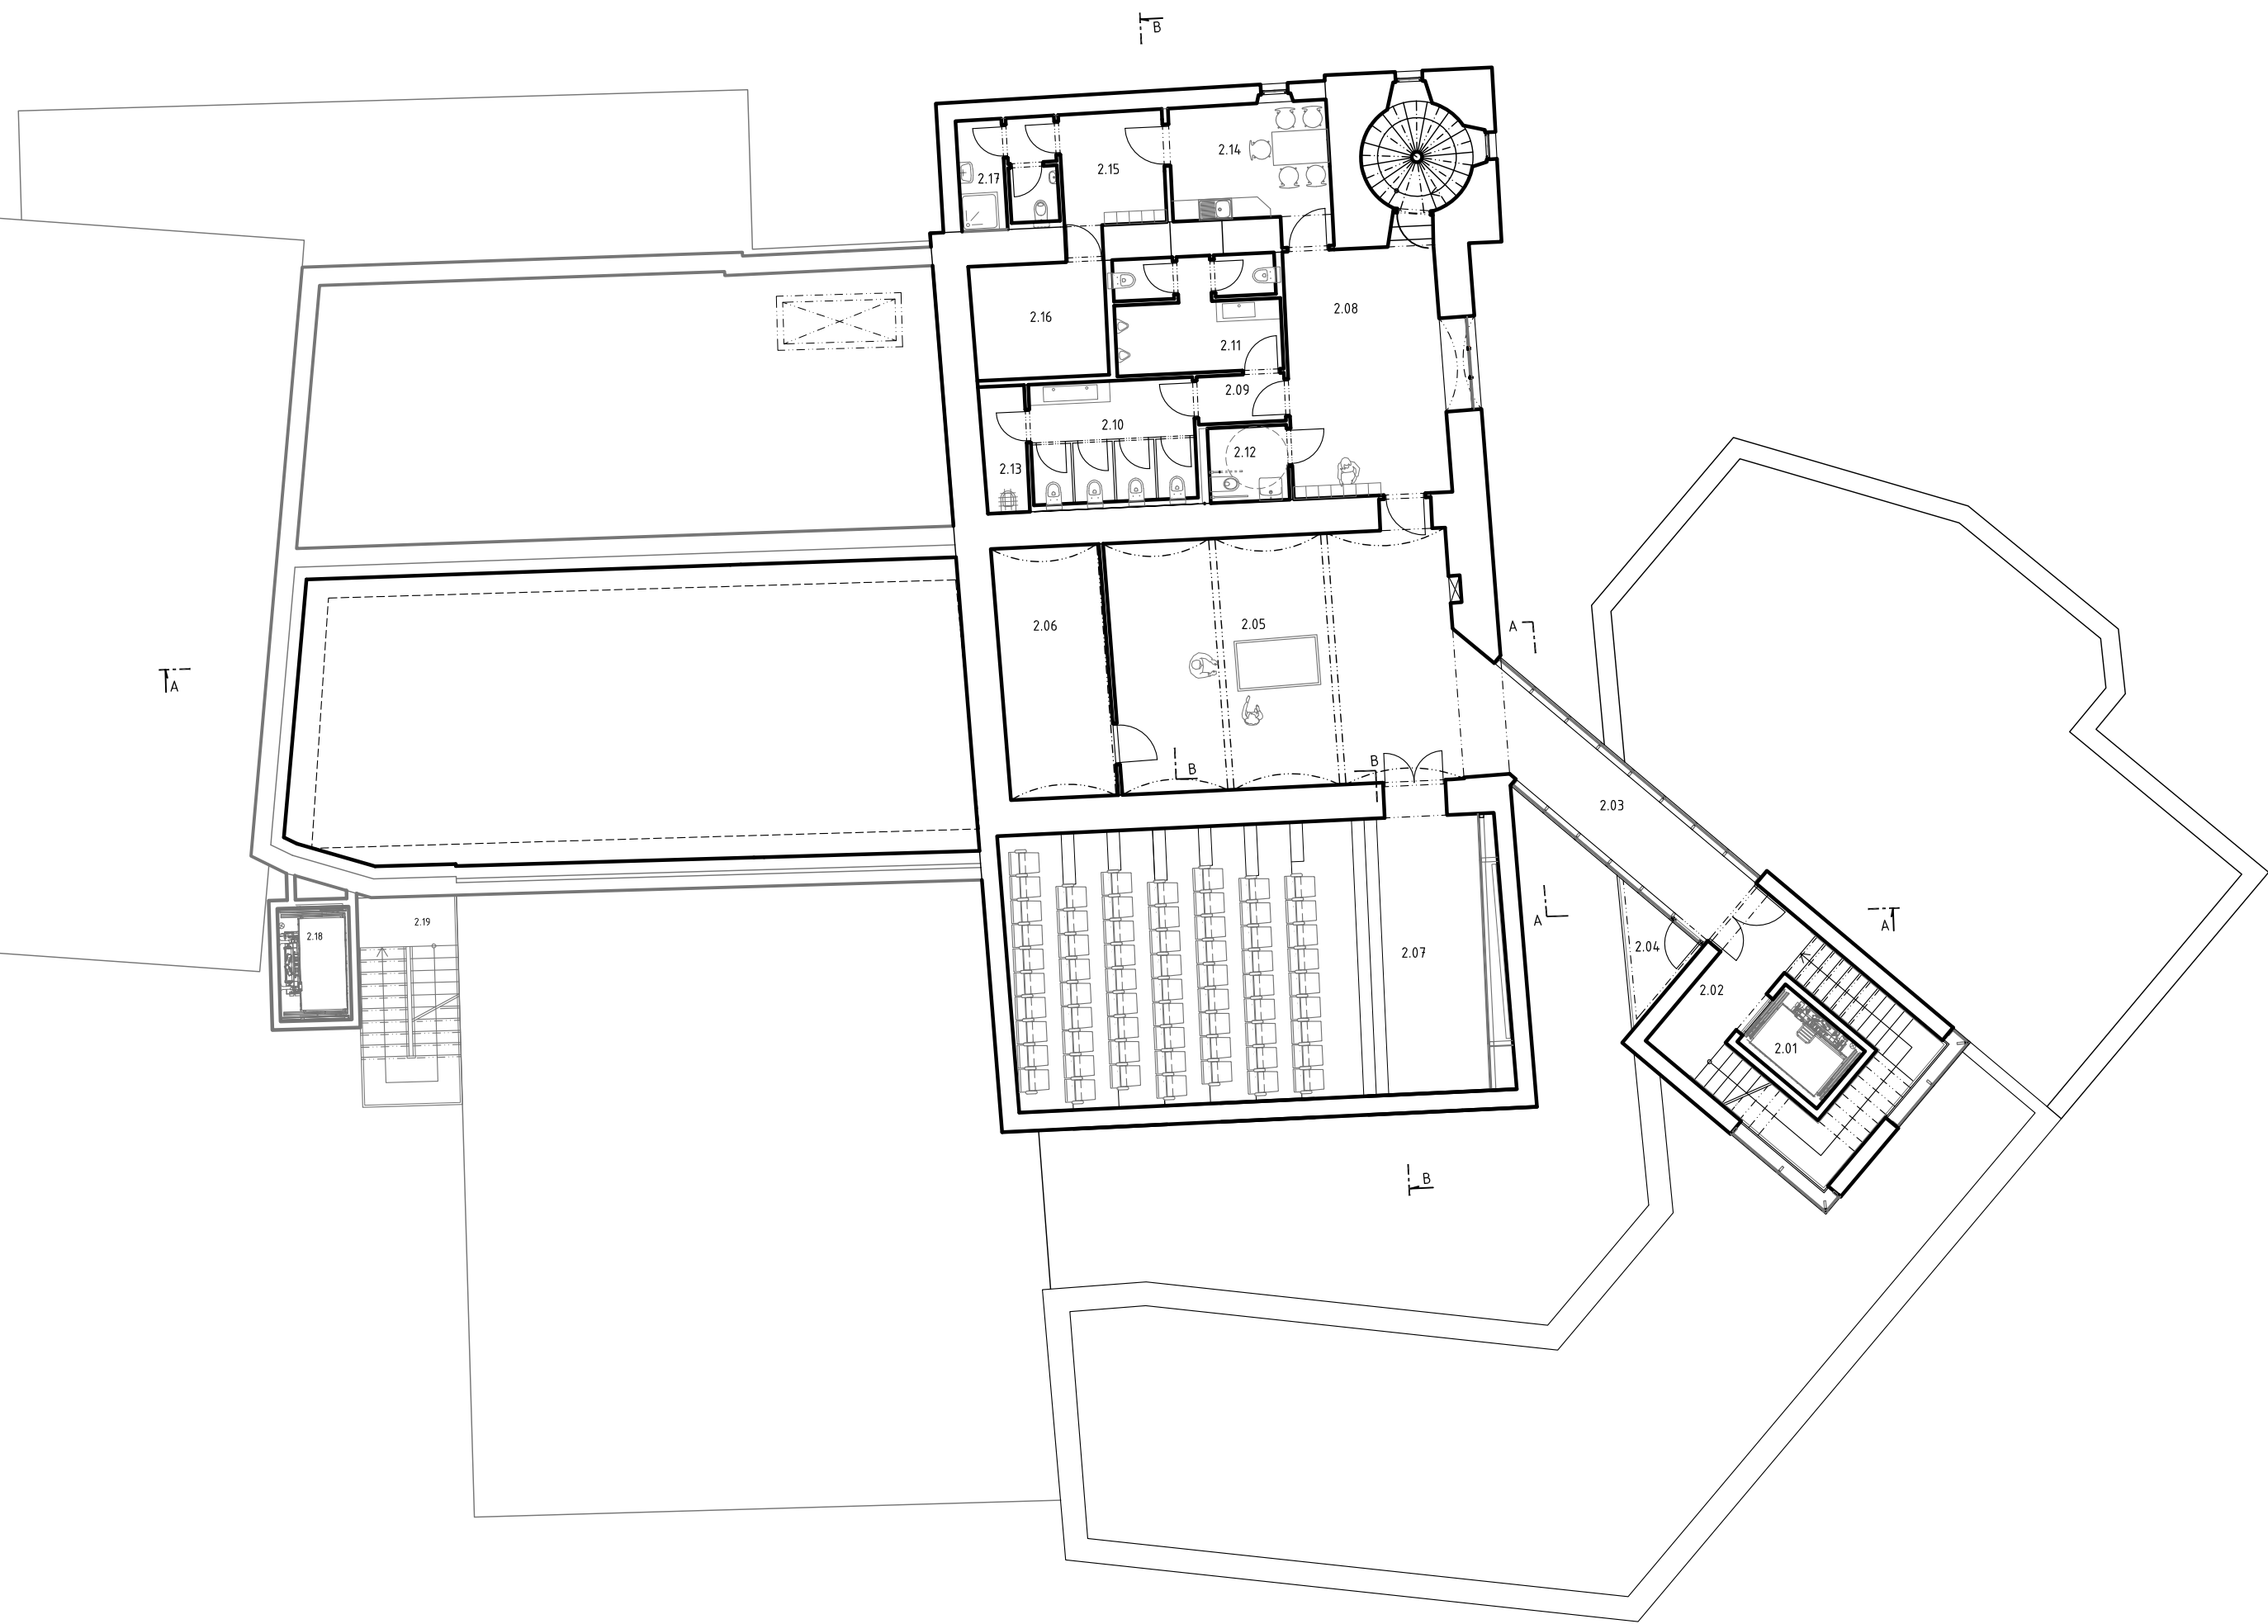


- 3.01 VÝTAHOVÁ ŠACHTA
- 3.02 SCHODIŠTĚ
- 3.03 SPOJOVACÍ KRĚK
- 3.04 BALKÓN
- 3.05 PIVNICE
- 3.06 KANCELÁŘ
- 3.07 CHODBA
- 3.08 CHLAZENÝ SKLAD
- 3.09.A TECHNICKÁ MÍSTNOST A
- 3.09.B TECHNICKÁ MÍSTNOST B
- 3.10 ZÁDVEŘÍ
- 3.11 ŠATNA-DENNÍ MÍSTNOST
- 3.12 CHODBA
- 3.13 UMÝVÁRNA
- 3.14 WC-ÚKLID
- 3.15 BEZBARIÉROVÉ WC
- 3.16 WC ŽENY
- 3.17 WC MUŽI
- 3.18 PŘÍPRAVNA
- 3.19 VÝTAH-KUCHYNĚ
- 3.20 VÝTAHOVÁ ŠACHTA
- 3.21 VENKOVNÍ SCHODIŠTĚ
- 3.22 OCELOVÁ PLOŠINA - VZT

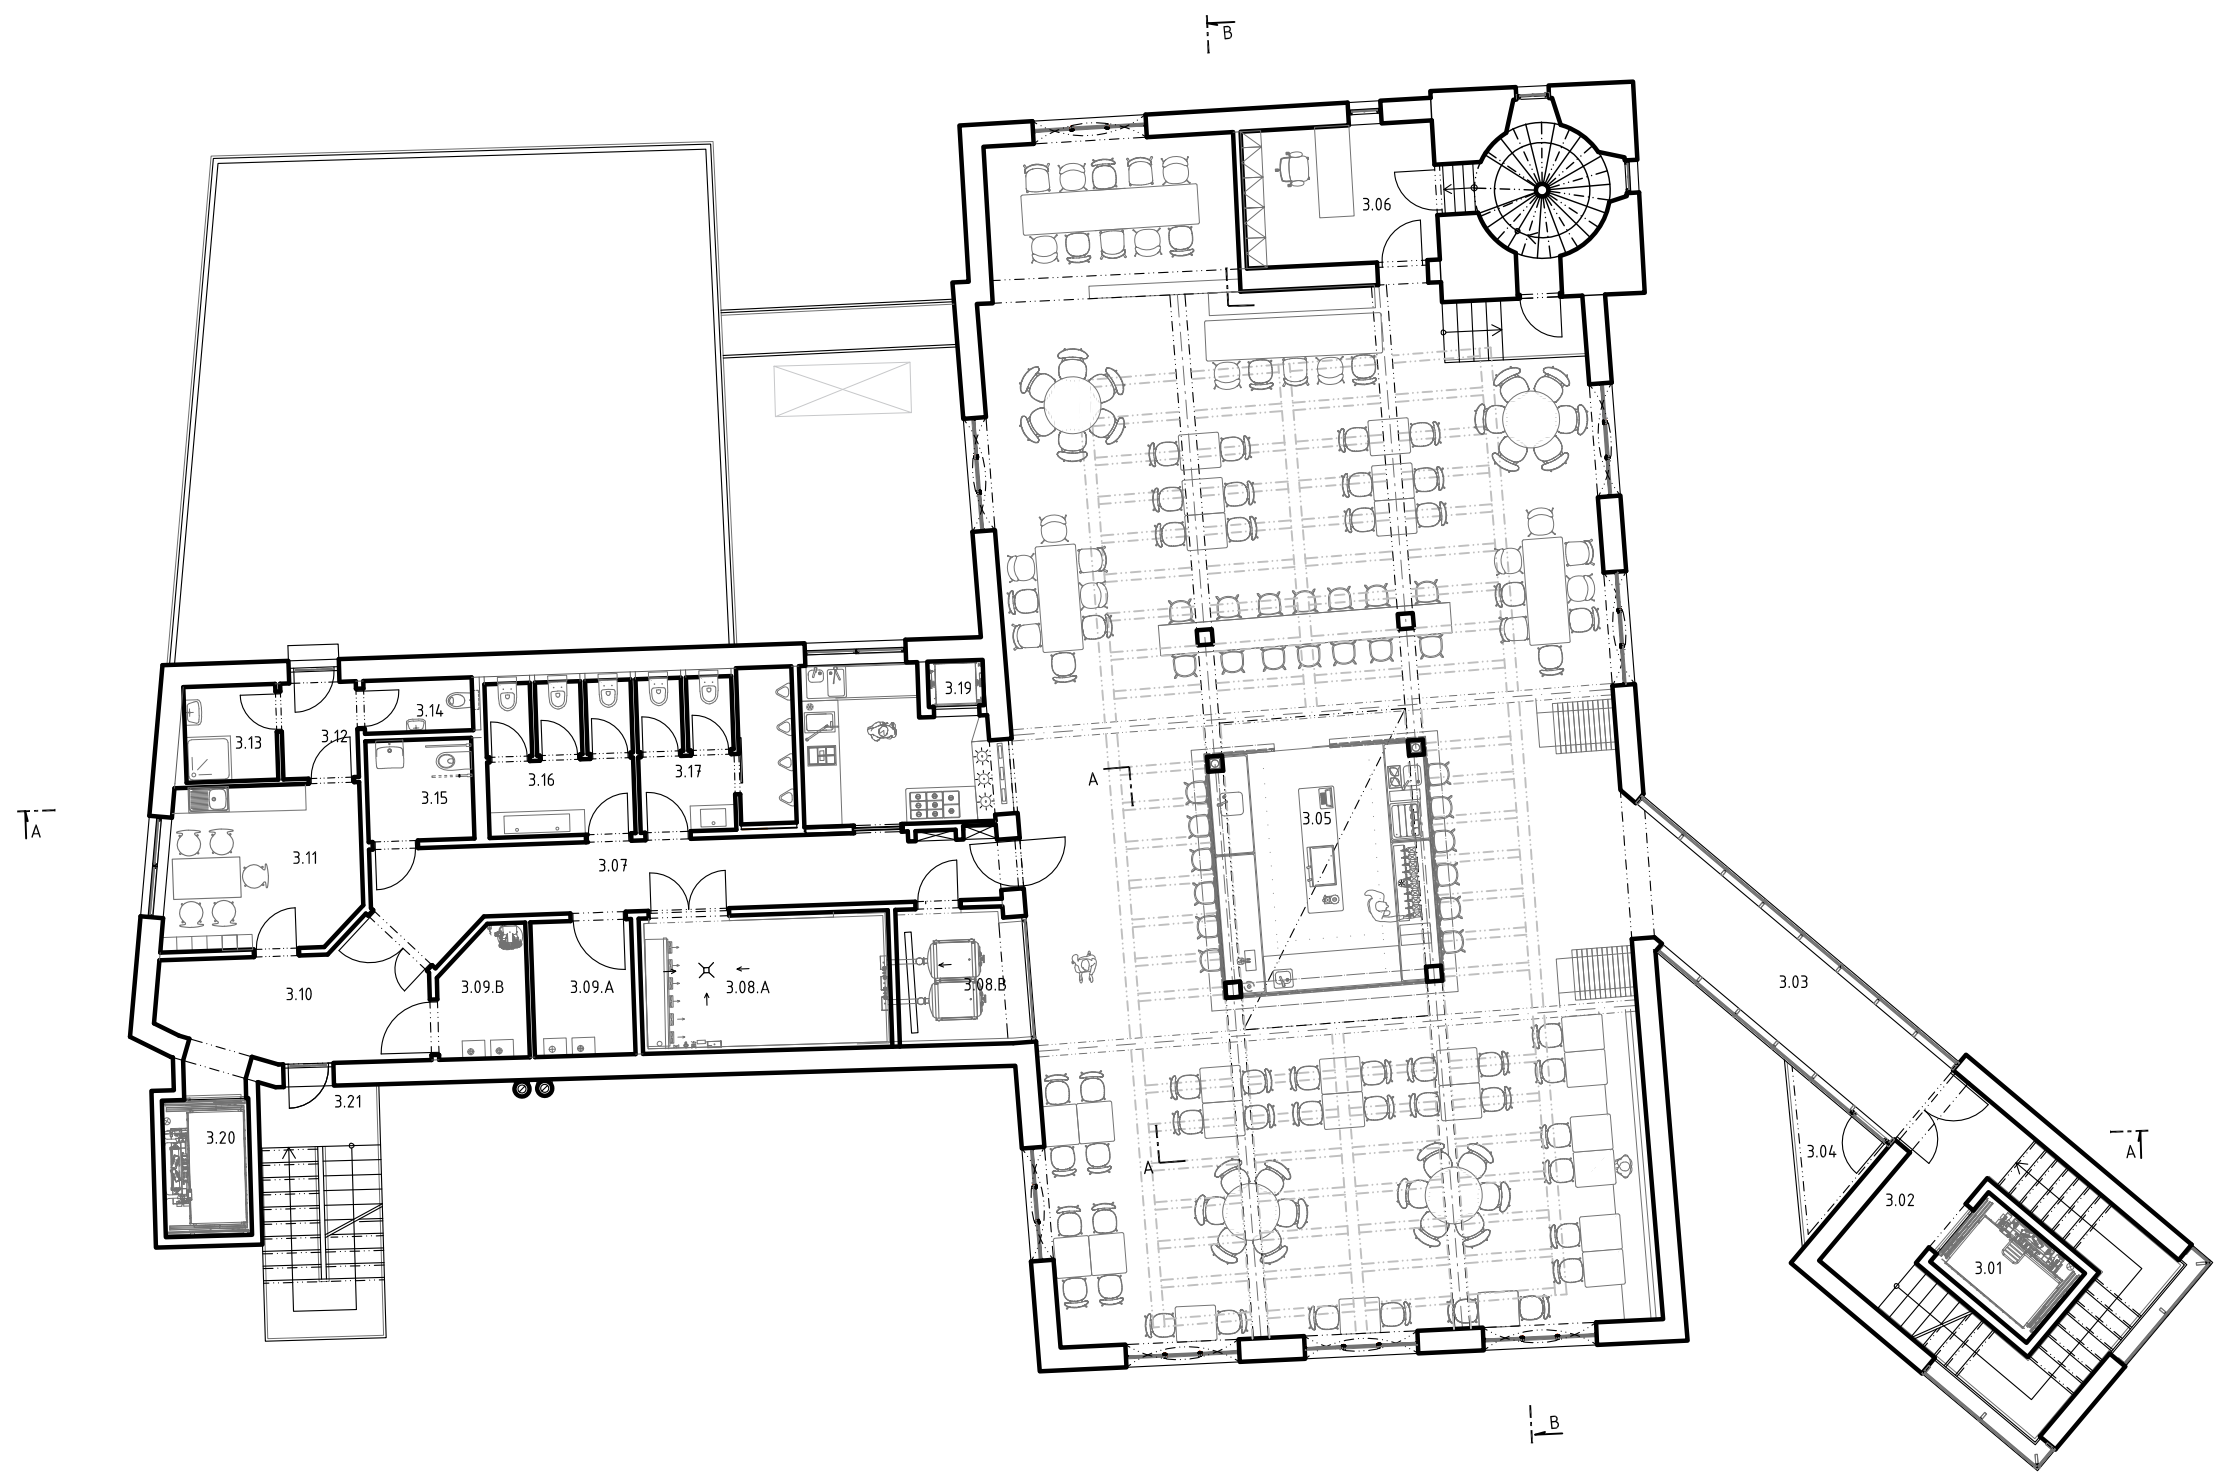

- 4.01 VÝTAHOVÁ ŠACHTA
- 4.02 SCHODIŠTĚ
- 4.03 SPOJOVACÍ KRĚK
- 4.04 BALKÓN
- 4.05 RESTAURACE
- 4.06 WC MUŽI
- 4.07 WC ŽENY
- 4.08 BEZBARIÉROVÉ WC
- 4.09 VENKOVNÍ TERASA
- 4.10 KUCHYNĚ
- 4.11 PŘÍPRAVNA
- 4.12 ZÁDVEŘÍ
- 4.13 ŠATNA
- 4.14 UMÝVÁRNA
- 4.15 VÝTAH-KUCHYNĚ
- 4.16 VÝTAHOVÁ ŠACHTA
- 4.17 VENKOVNÍ SCHODIŠTĚ
- 4.18 CHLADÍCÍ BOXY

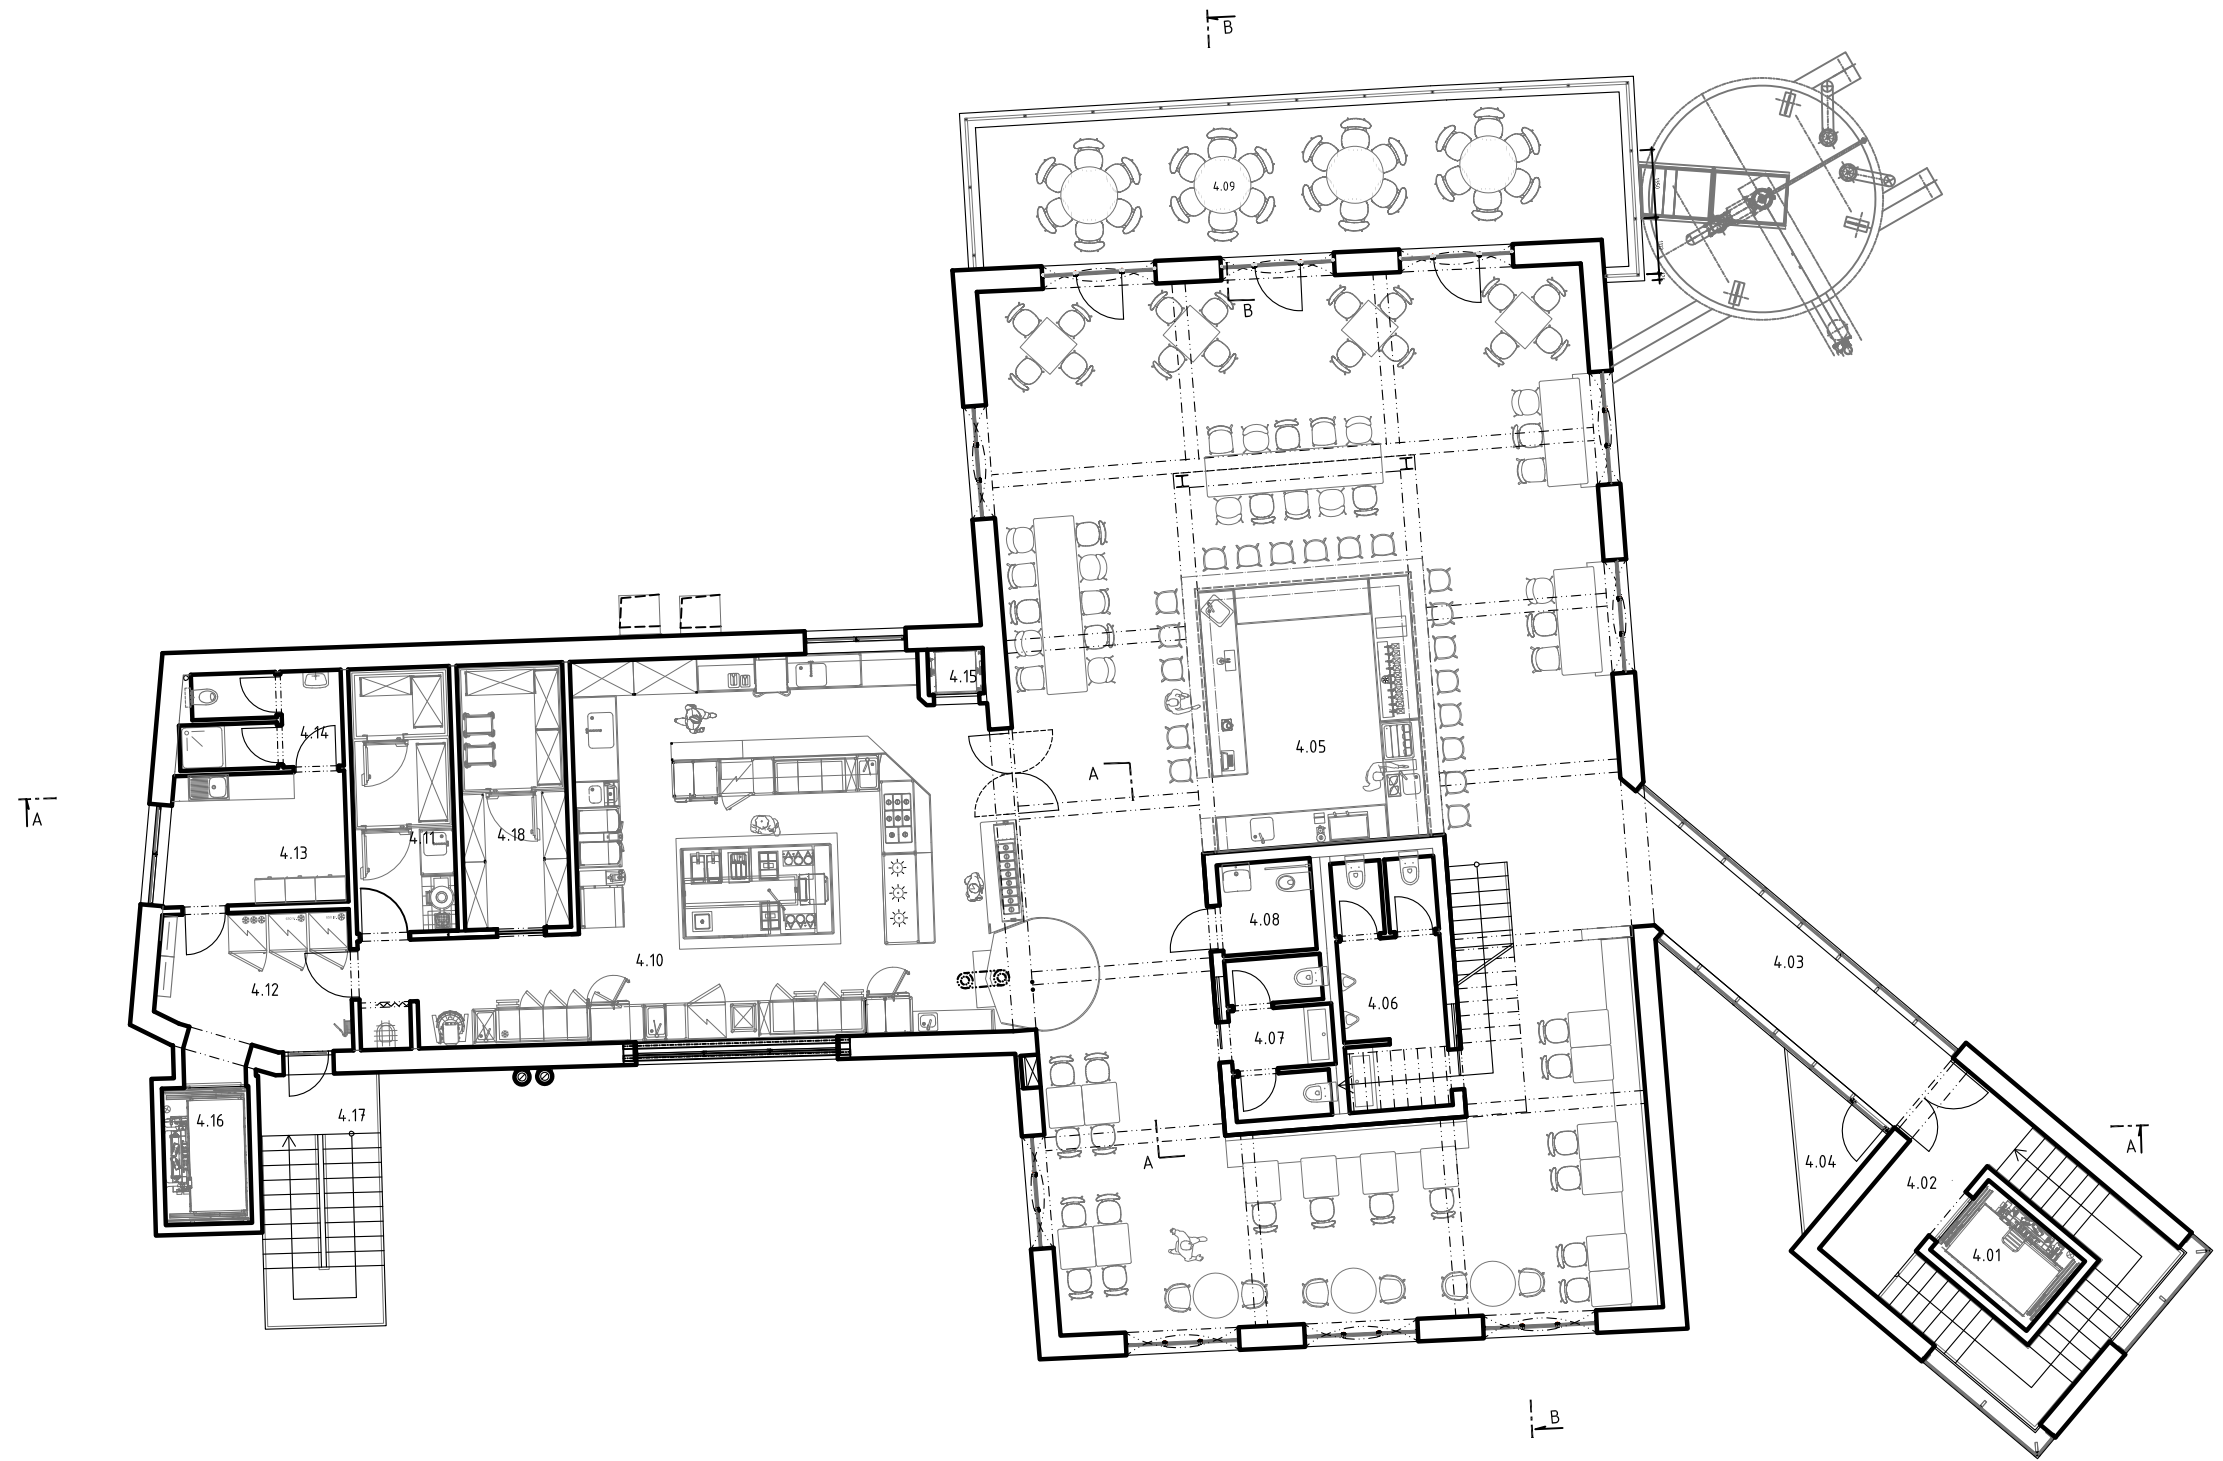

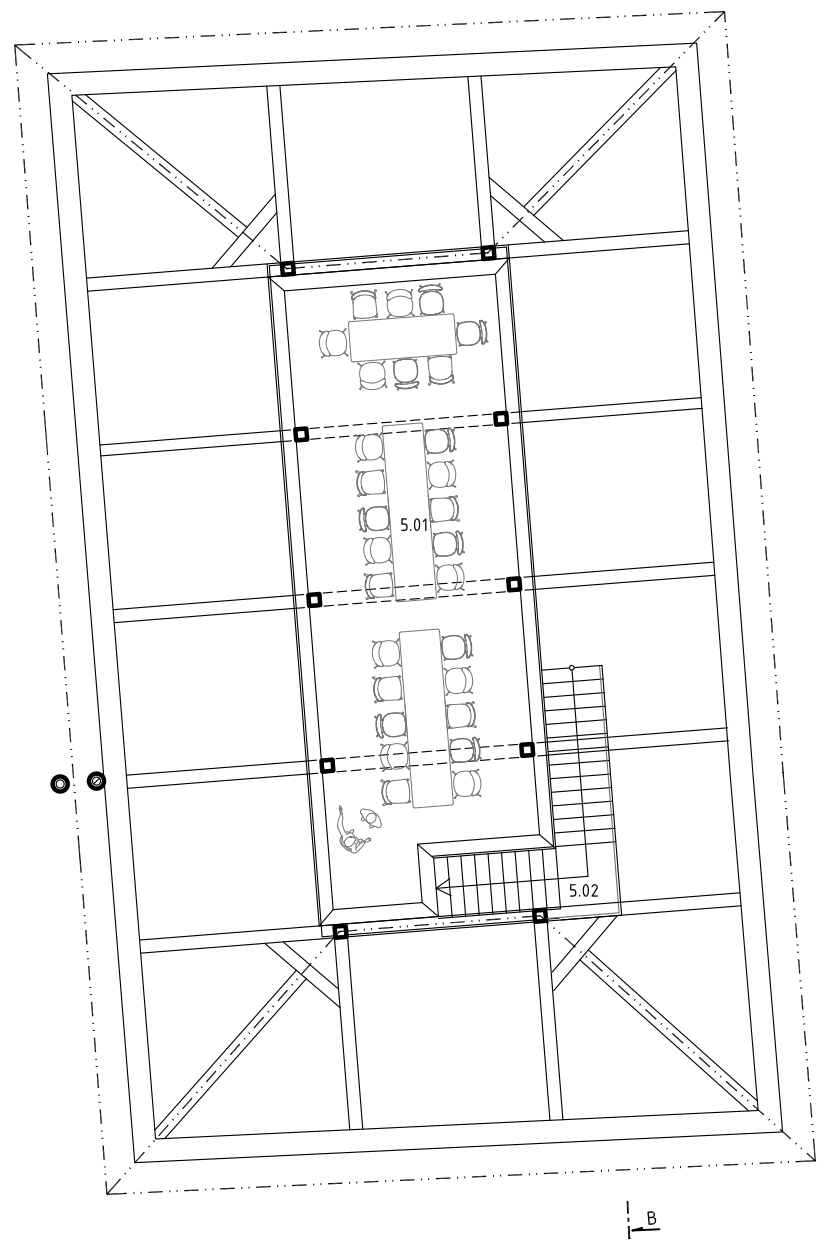

A-A

