



nový stav

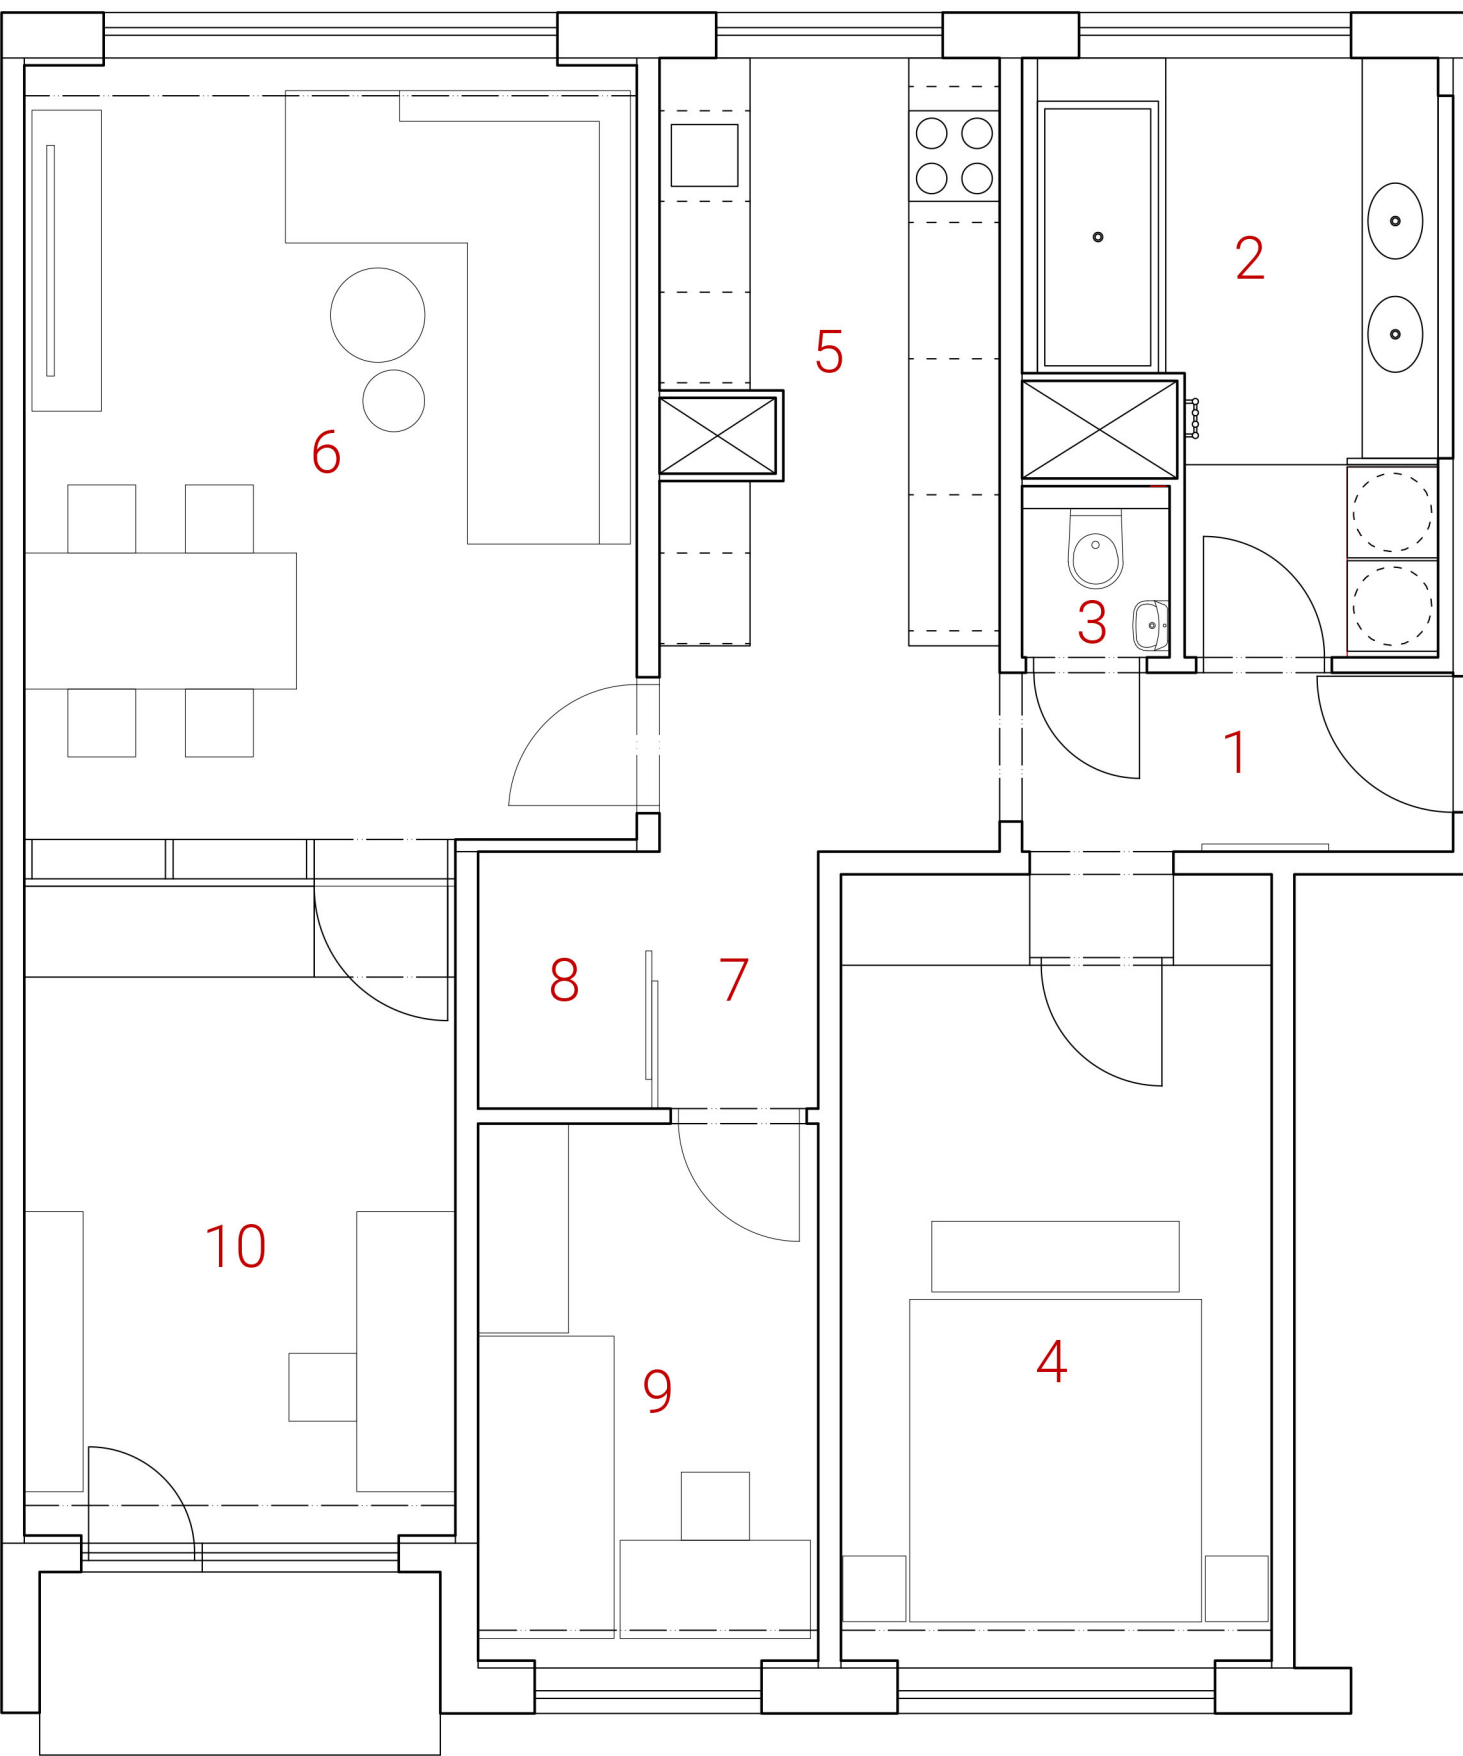

- 1 předsíň
- 2 koupelna
- 3 toaleta
- 4 ložnice
- 5 kuchyň
- 6 obývací pokoj
- 7 chodba
- 8 úklidová místnost
- 9 dětský pokoj
- 10 pracovna

původní stav

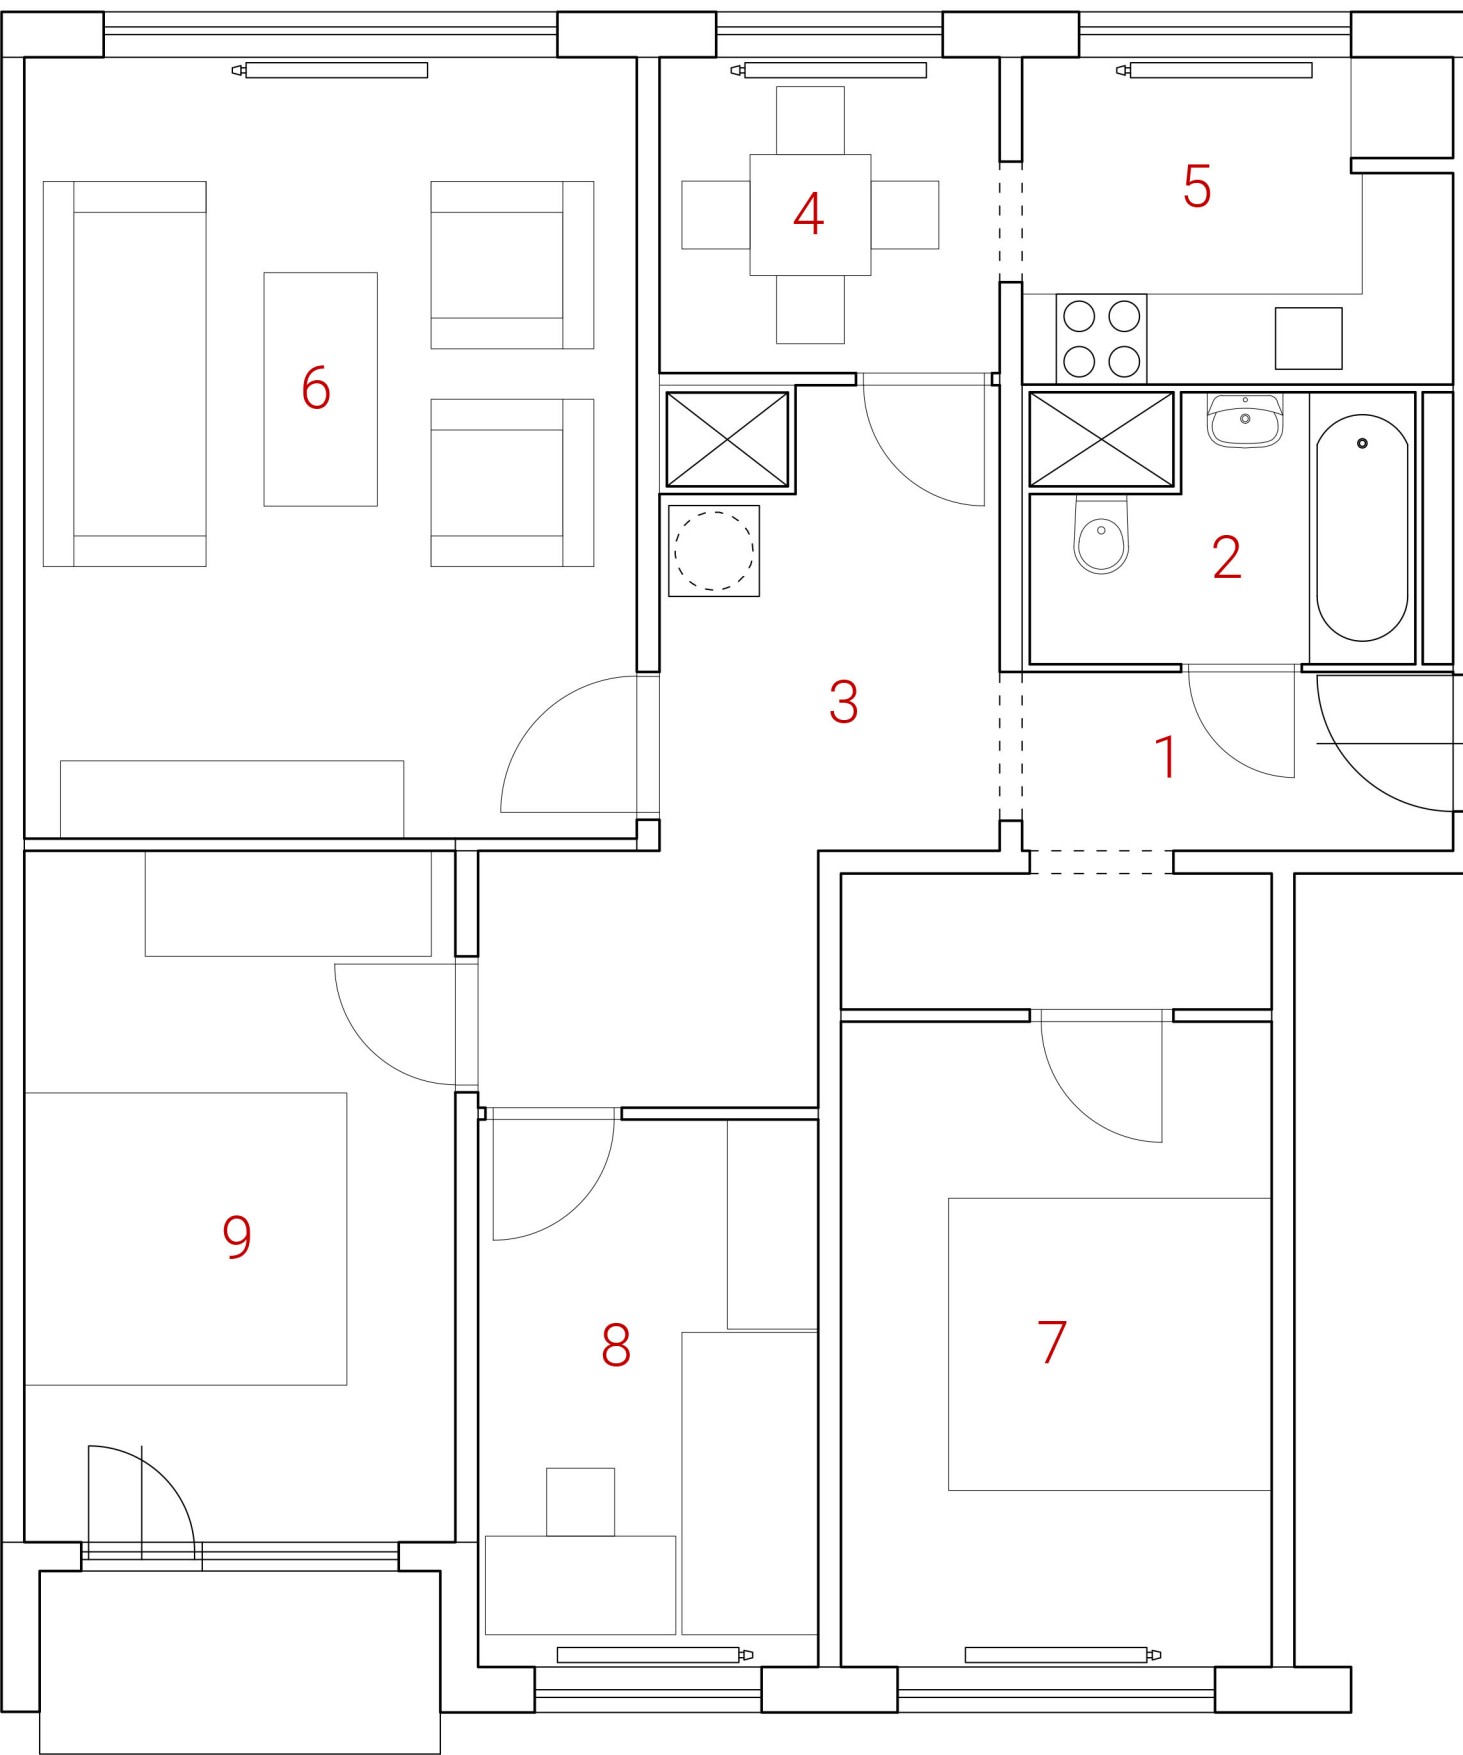

- 1 předsíň
- 2 koupelna s toaletou
- 3 chodba
- 4 jídelna
- 5 kuchyň
- 6 obývací pokoj
- 7 ložnice
- 8 dětský pokoj
- 9 ložnice