




půdorys/ původní stav

- 1 předsíň
- 2 kuchyň
- 3 obývací pokoj
- 4 pokoj
- 5 pokoj
- 6 pokoj
- 7 chodba
- 8 ložnice
- 9 koupelna
- 10 toaleta

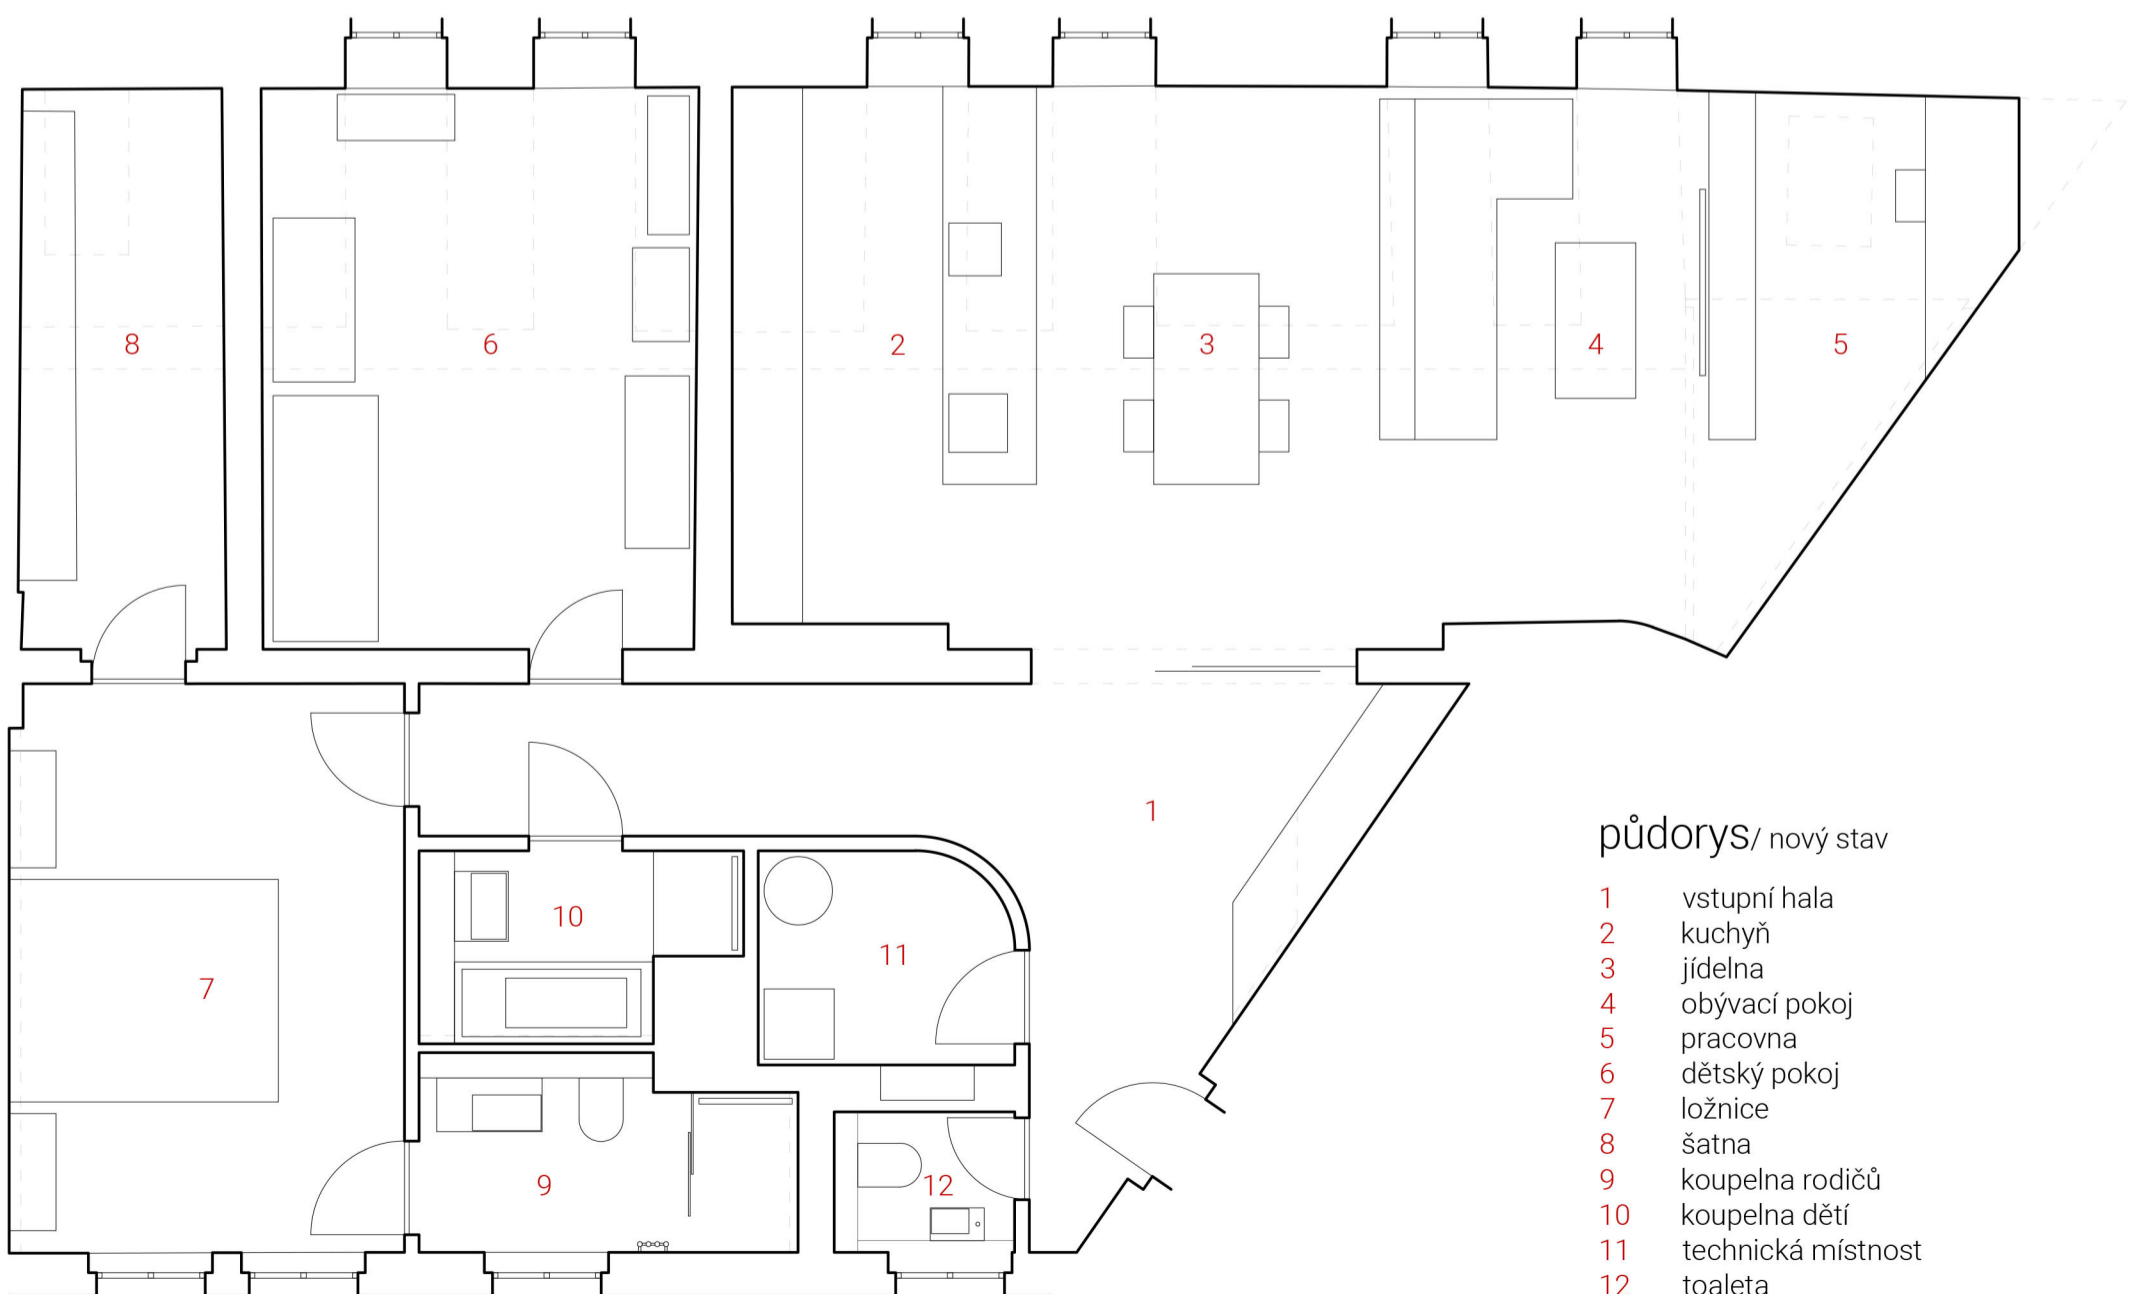

půdorys/ nový stav

- 1 vstupní hala
- 2 kuchyň
- 3 jídelna
- 4 obývací pokoj
- 5 pracovna
- 6 dětský pokoj
- 7 ložnice
- 8 šatna
- 9 koupelna rodičů
- 10 koupelna dětí
- 11 technická místnost
- 12 toaleta