


původní stav



návrh

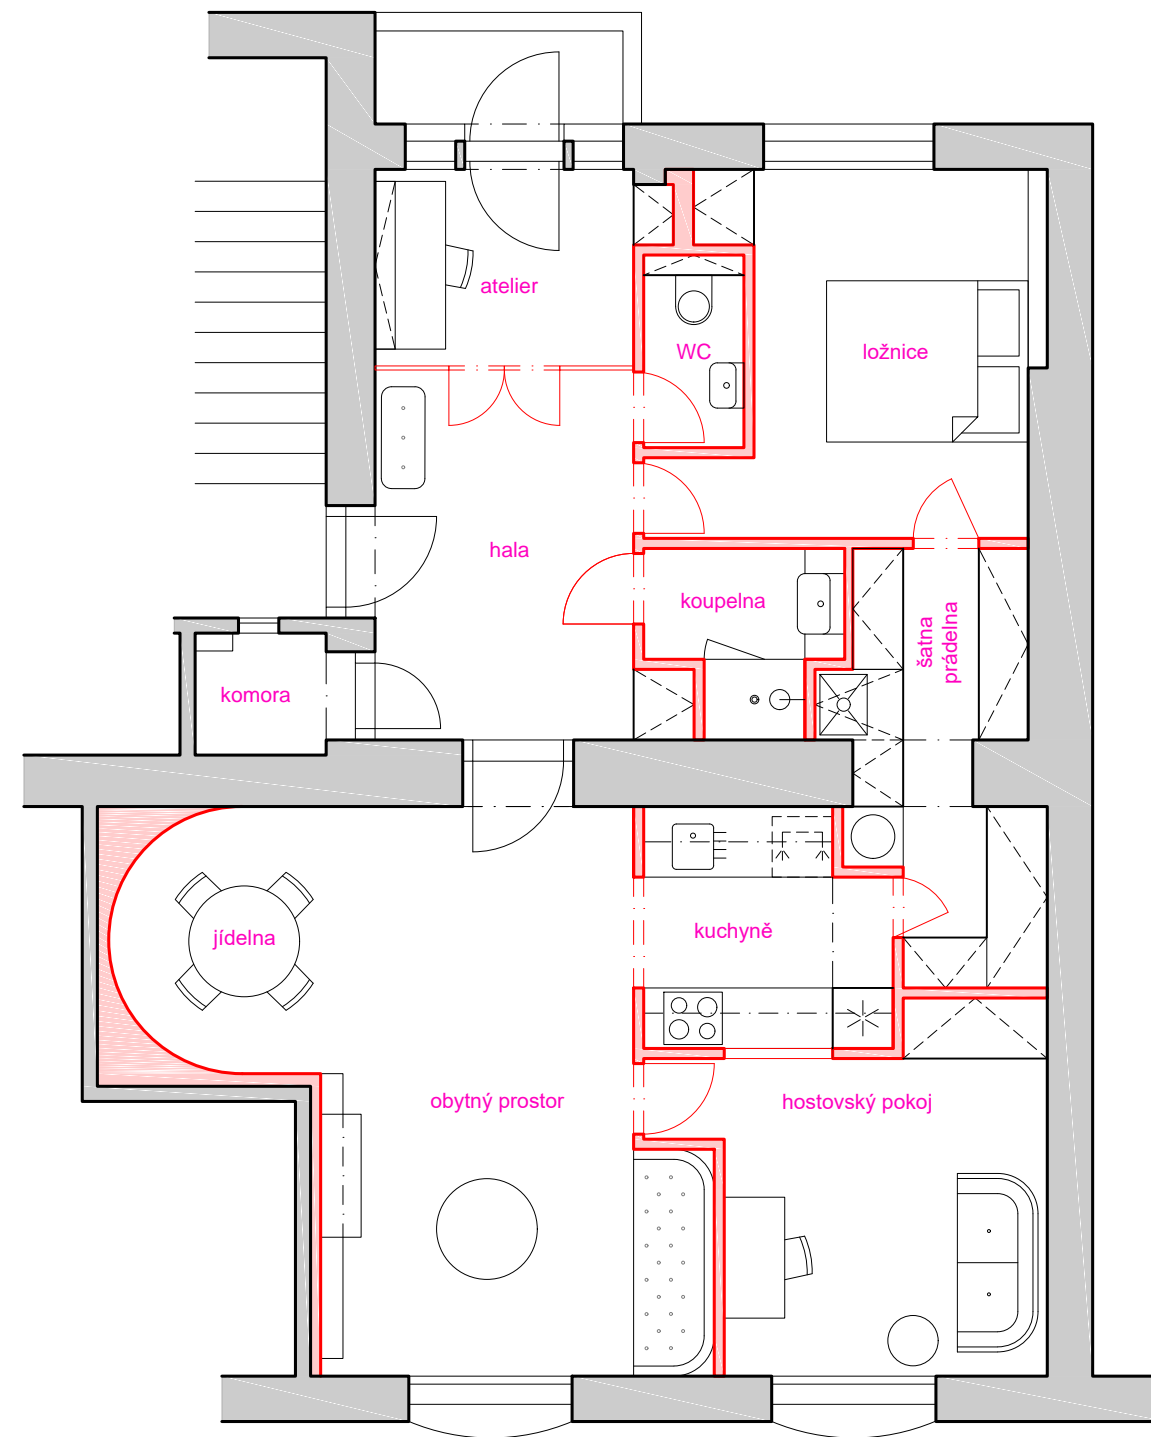