



NOVÝ STAV

Č.	NÁZEV MÍSTNOSTI	S. V. (MM)	PLOCHA (m ²)
1.01	ZÁDVĚŘÍ	2 750	3,35
1.02	VSTUPNÍ CHODBA	2 750	32,63
1.03	KNIHOVNA	2 750	31,12
1.04	KOMUNITNÍ CENTRUM - SÁL	2 750	58,10
1.05	HERNA MŠ	2 750	56,06
1.06	WC + VÝLEVKA	2 750	4,05
1.07	WC MŠ	2 750	7,36
1.08	KUCHYŇKA	2 750	8,94
			201,59 m²

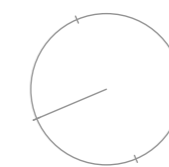

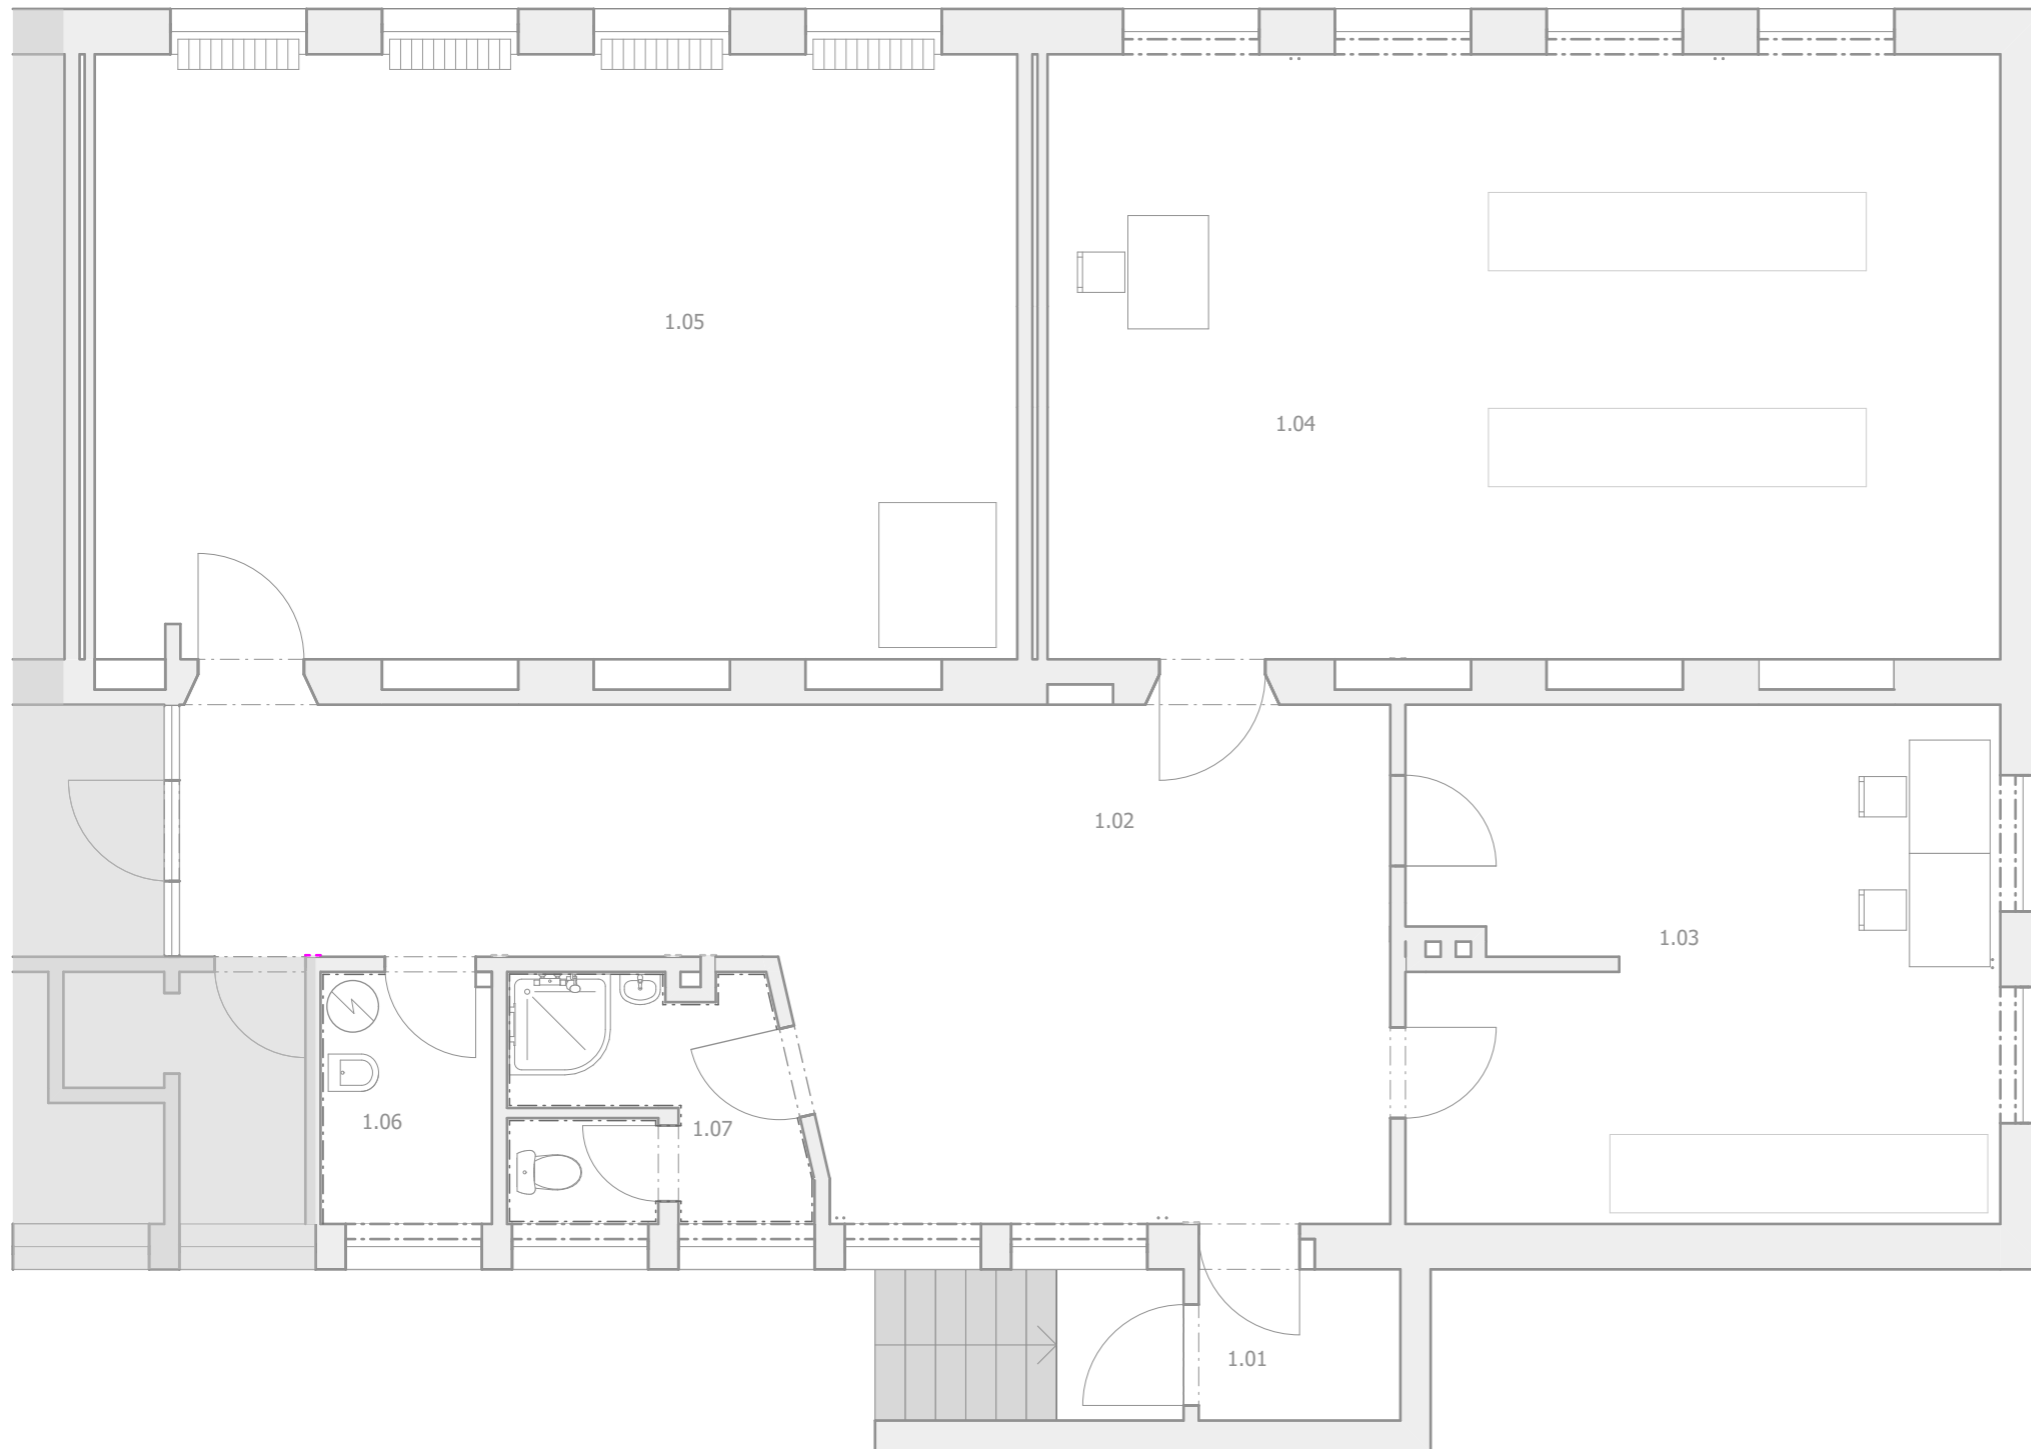

STÁVAJÍCÍ STAV

Č.	NÁZEV MÍSTNOSTI	S. V. (MM)	PLOCHA (m ²)
1.01	ZÁDVĚŘÍ	3 200	3,39
1.02	VSTUPNÍ CHODBA	3 090	46,41
1.03	KANCELÁŘ MŠ	3 075	30,20
1.04	STÁVAJÍCÍ KNIHOVNA	3 090	58,65
1.05	HERNA Č.2/ SKLAD MŠ	3 050	56,06
1.06	VÝLEVKA	3 090	4,43
1.07	WC MŠ	3 090	7,12
			206,27 m²

