PŮDORYS

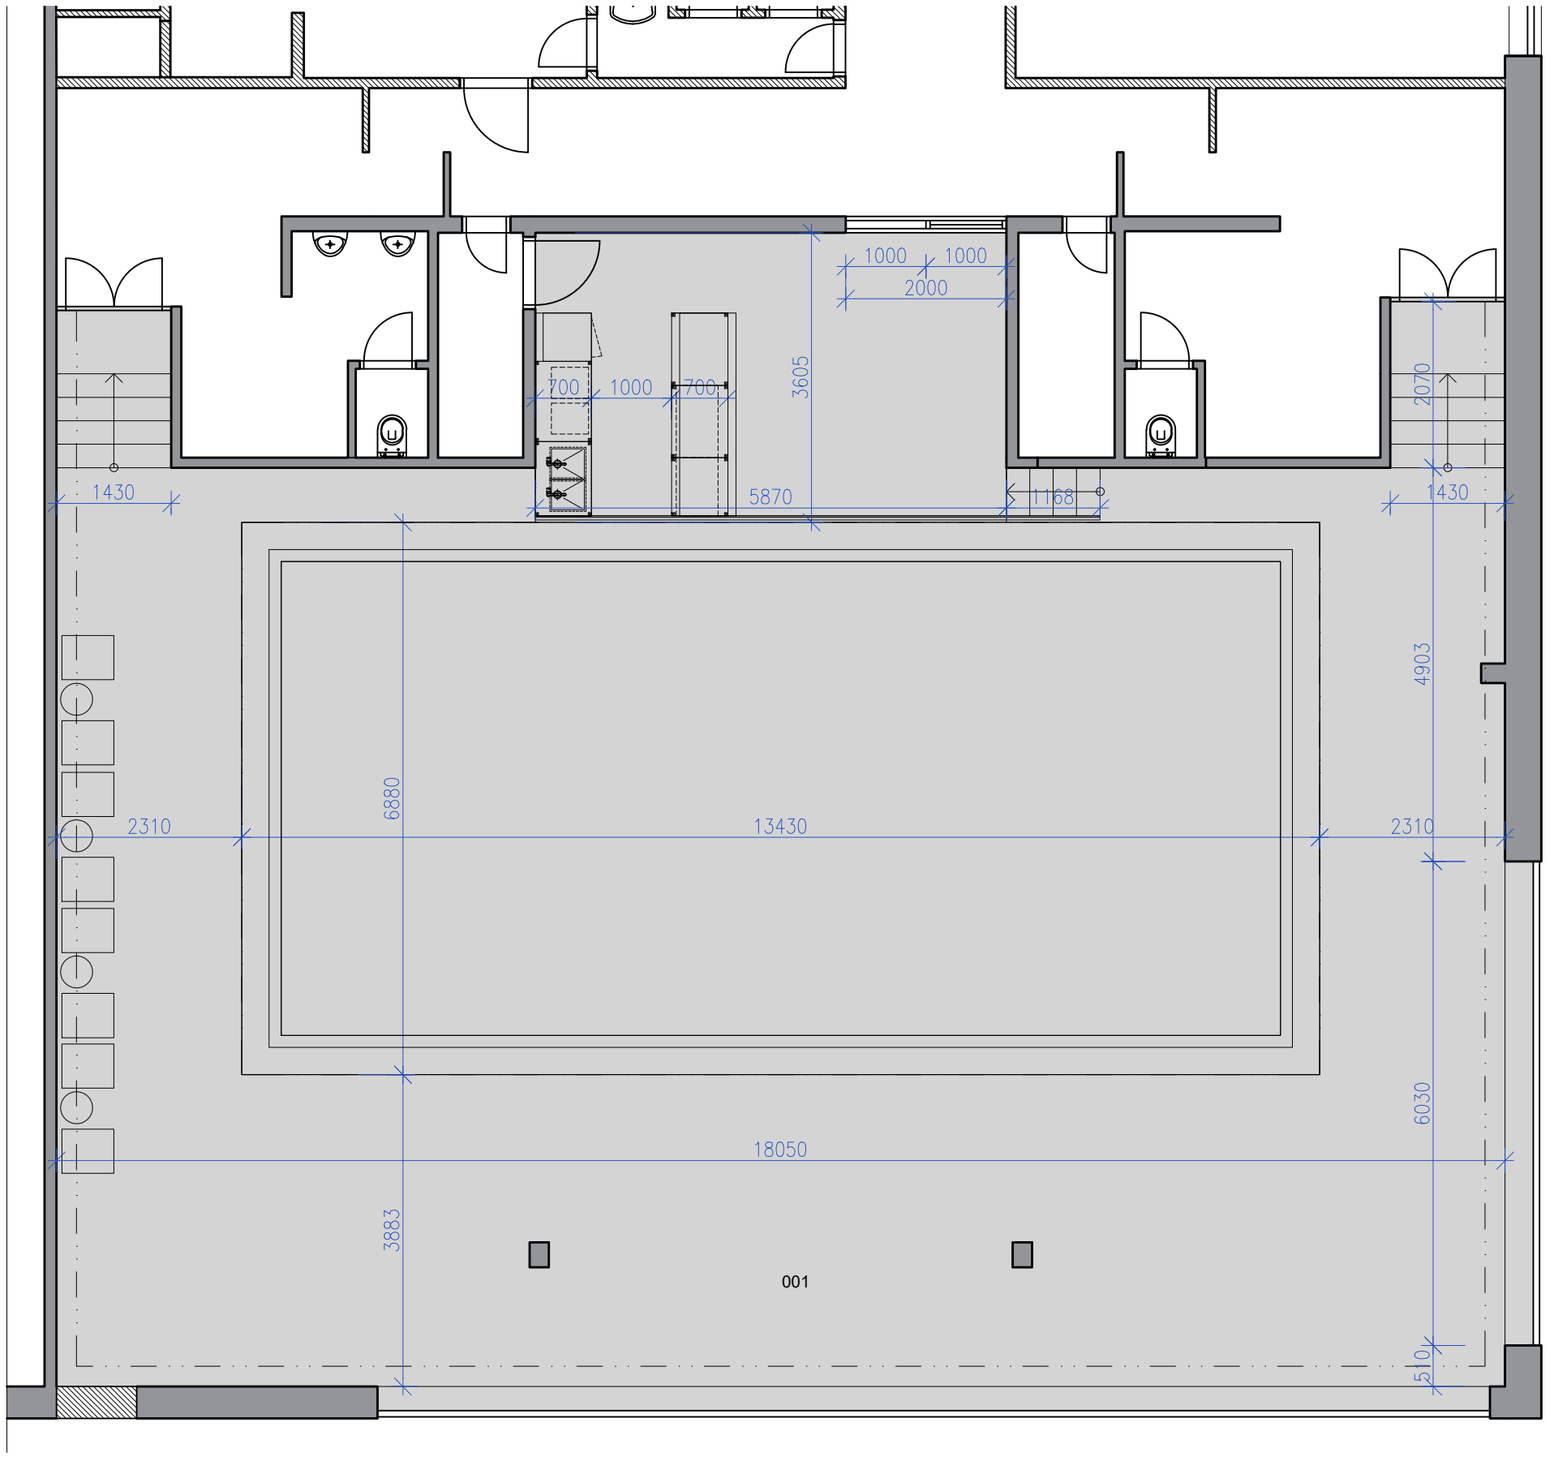

ZAKÁZKA	AKCE	OBSAH	VÝKRES	VÝKRES Č.	MĚŘÍTKO	DATUM
021-23	Hotel Svornost - bazén	PROVÁDĚCÍ PROJEKT INTERIÉRU	NAVRHOVANÝ STAV	01	1:75	2024-02-22