


## PŮDORYS 1. NP

### Projektovaná kapacita 1.NP:

- Optimální kapacita: 38 osob
- dispozice stolů do tvaru písmene T
- Maximální kapacita: 72 osob
- dispozice stolů do tvaru písmene U

### Projektovaná kapacita 2.NP:

- Pracovní stoly 40 osob
- Boční posezení s křesly 10 osob
- Relax zóna 01 22 osob
- Relax zóna 02 12 osob
- Šachová partie 2 osoby

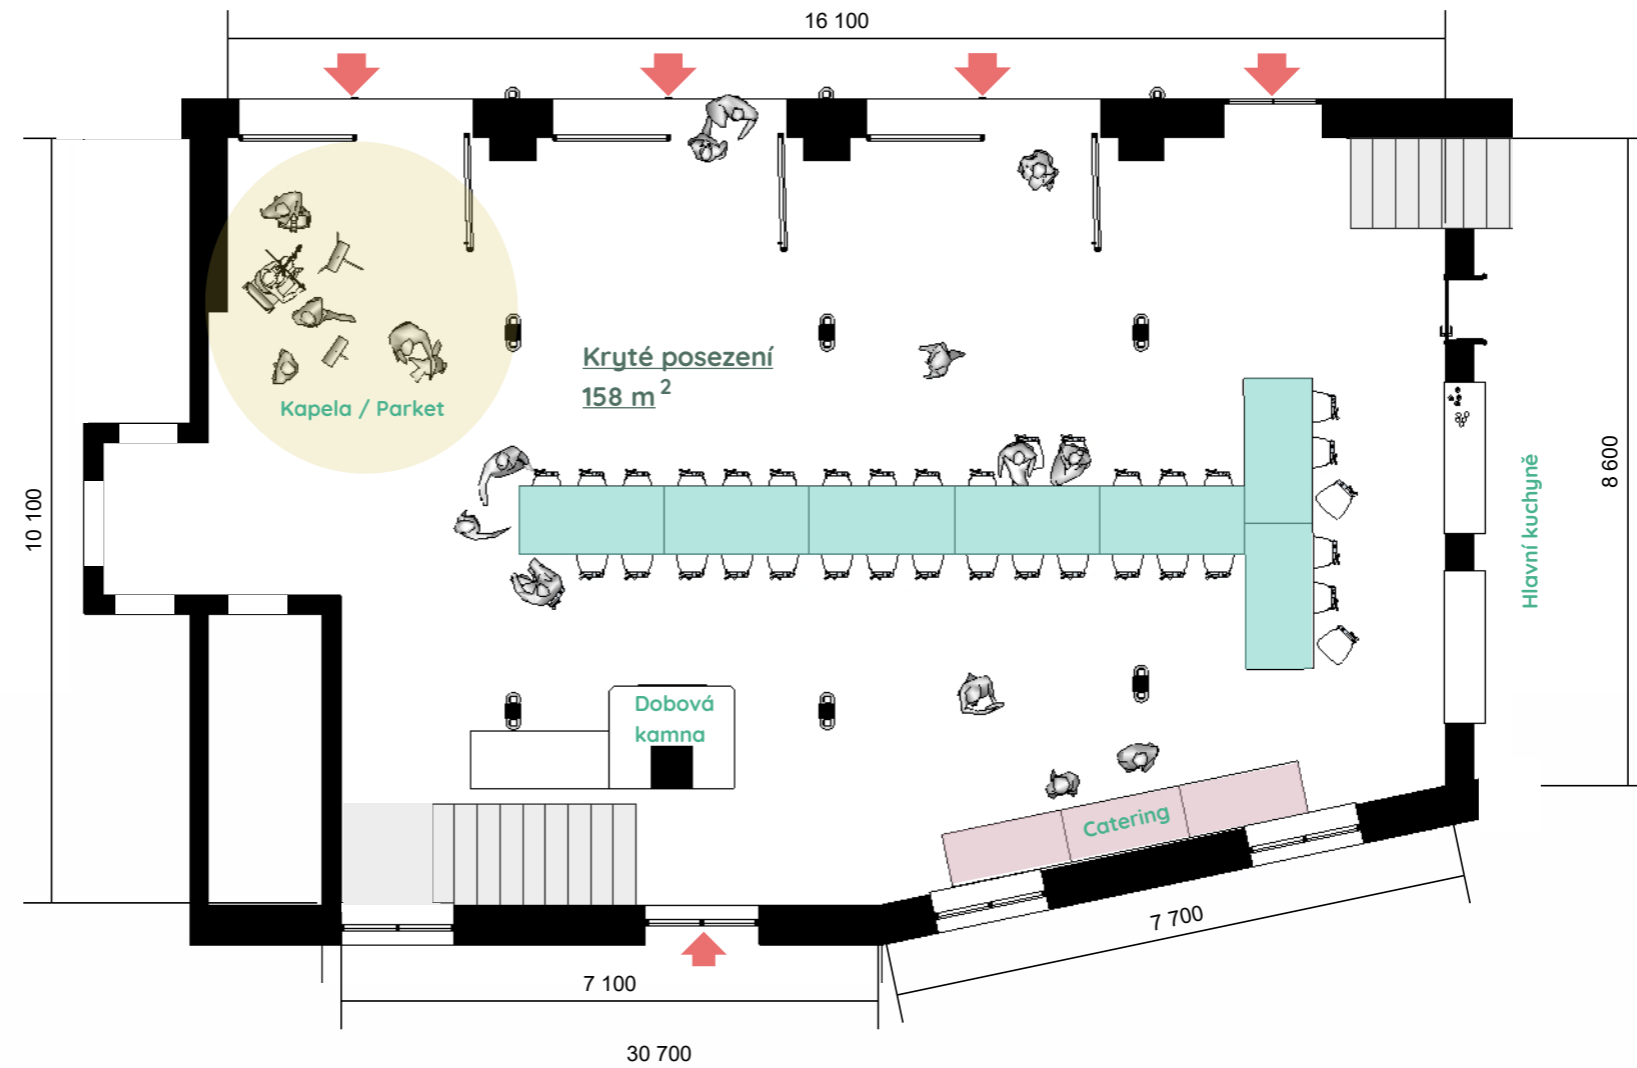

## PŮDORYS 2. NP

