


PŮDORYS KOUPELNY PŘÍZEMÍ MĚŘÍTKO 1:50/A3

DLAŽBA




OBKLADY

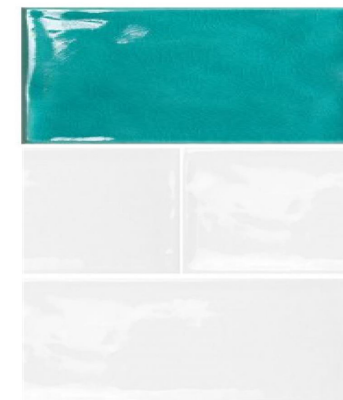

KLADENÍ NA CIHLU A KDYBY SE ZADAŘILO, TAK IDEÁLNĚ NASAZOVAT SPÁRU NA STŘED VÝVODŮ PRO BATERII A Tedy STŘED UMÍSTĚNÍ UMYVADLOVÉ SKŘÍNKY

VŠECHNY ZAŘIZOVACÍ PŘEDMĚTY PROSÍM DO STANDARDNÍ VÝŠKY PODLE MONTÁŽNÍHO NÁVODU OD DODAVATELE

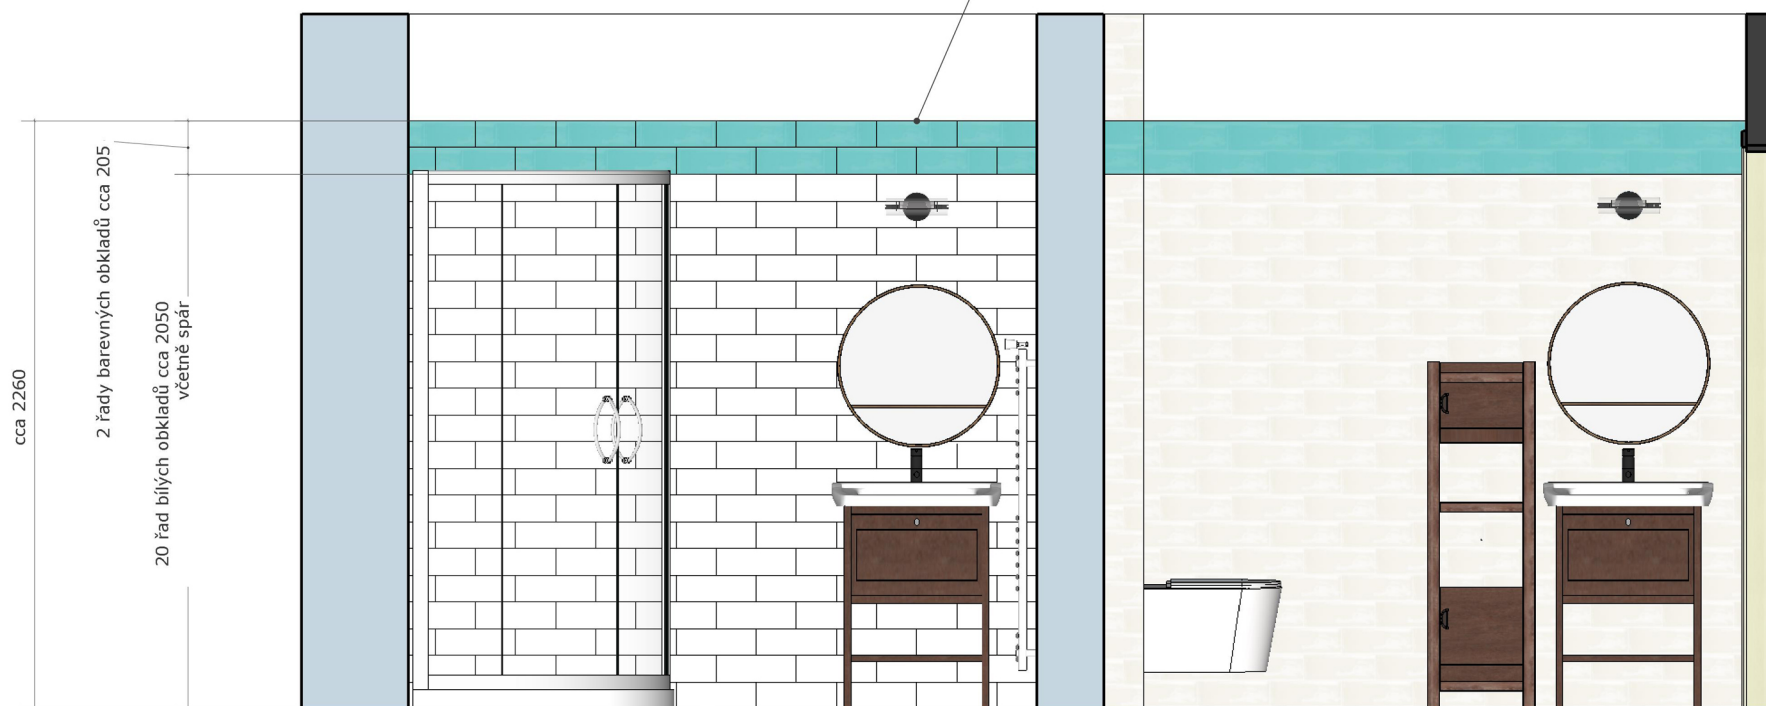

ŘEZ KOUPELNY PŘÍZEMÍ MĚŘÍTKO 1:20/A3











