



VYPRACOVAL:


MARTINA DESIGN
 Jankovcova 1587/8c
 Praha 7, 170 00

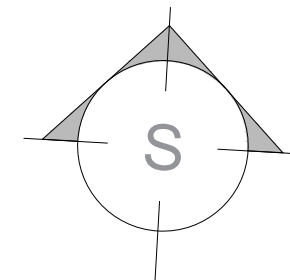

FORMÁT	A3
·	0 1 2 3 4 5m
KLIENT	RD Slaný
DATUM	2022
NÁZEV	PŮDORYS 1.NP
Č. VÝKRESU	-

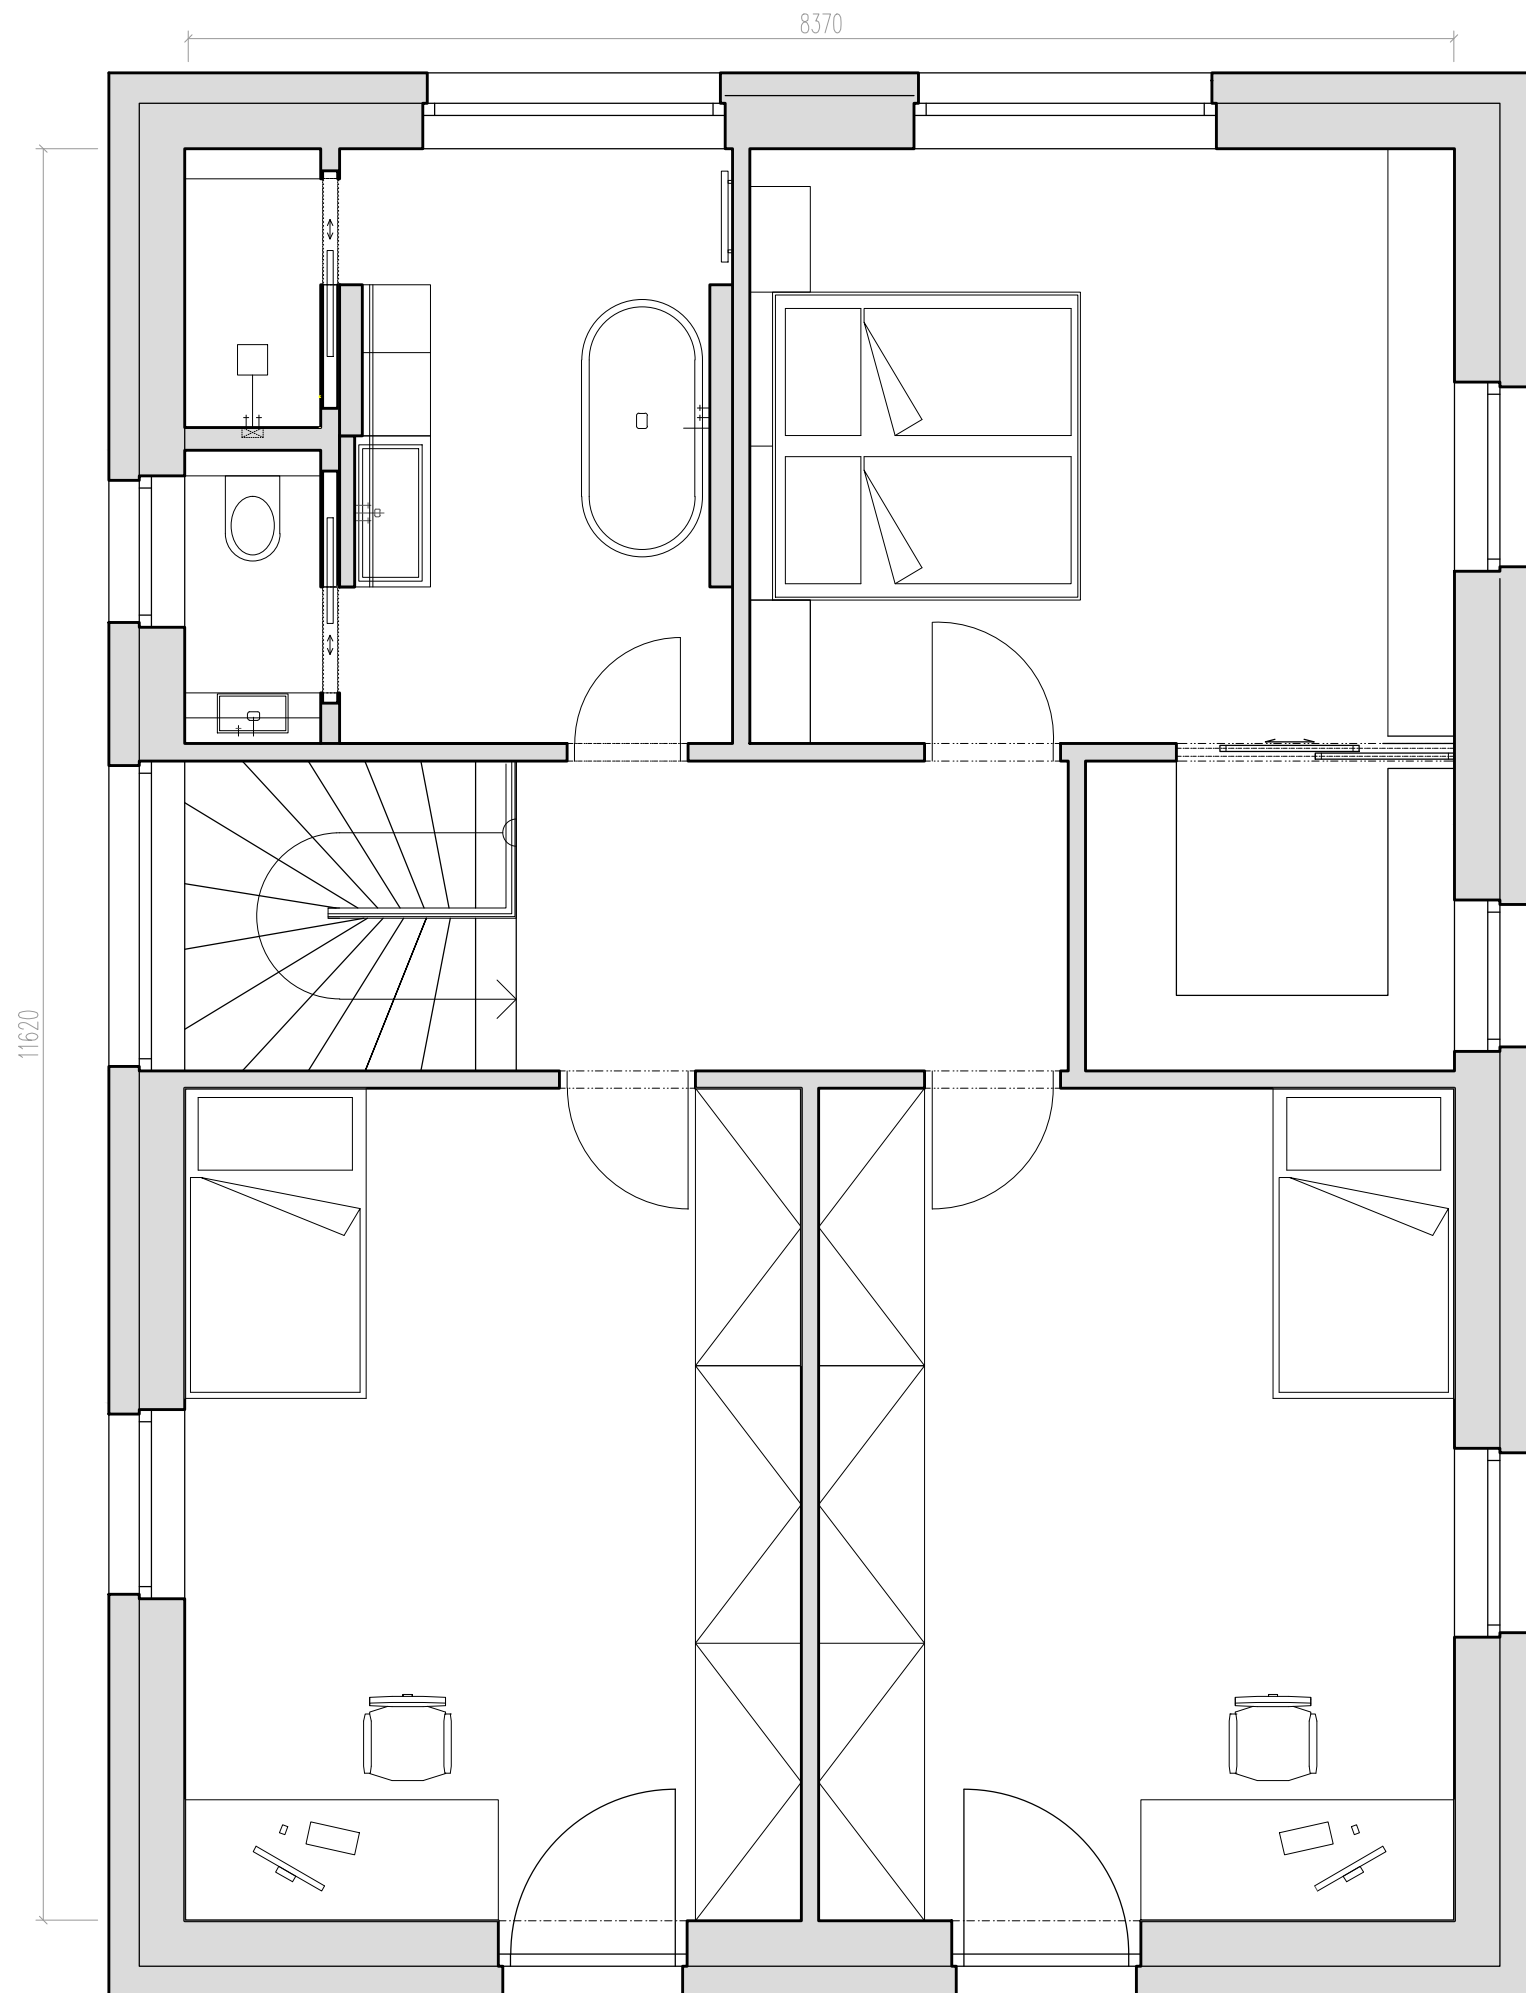

VYPRACOVAL:
 MARTINA DESIGN
 Jankovcova 1587/8c
 Praha 7, 170 00

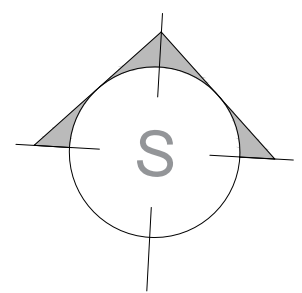

FORMÁT	A3
M 1:500	0 1 2 3 4 5m
KLIENT	RD Slaný
DATUM	11/2020
NÁZEV	PŮDORYS 2.NP
Č. VÝKRESU	-



MARTINA
DESIGN



MARTINA
DESIGN



MARTINA
DESIGN



MARTINA
DESIGN