




ŘEZOPHLED A  
M 1:20

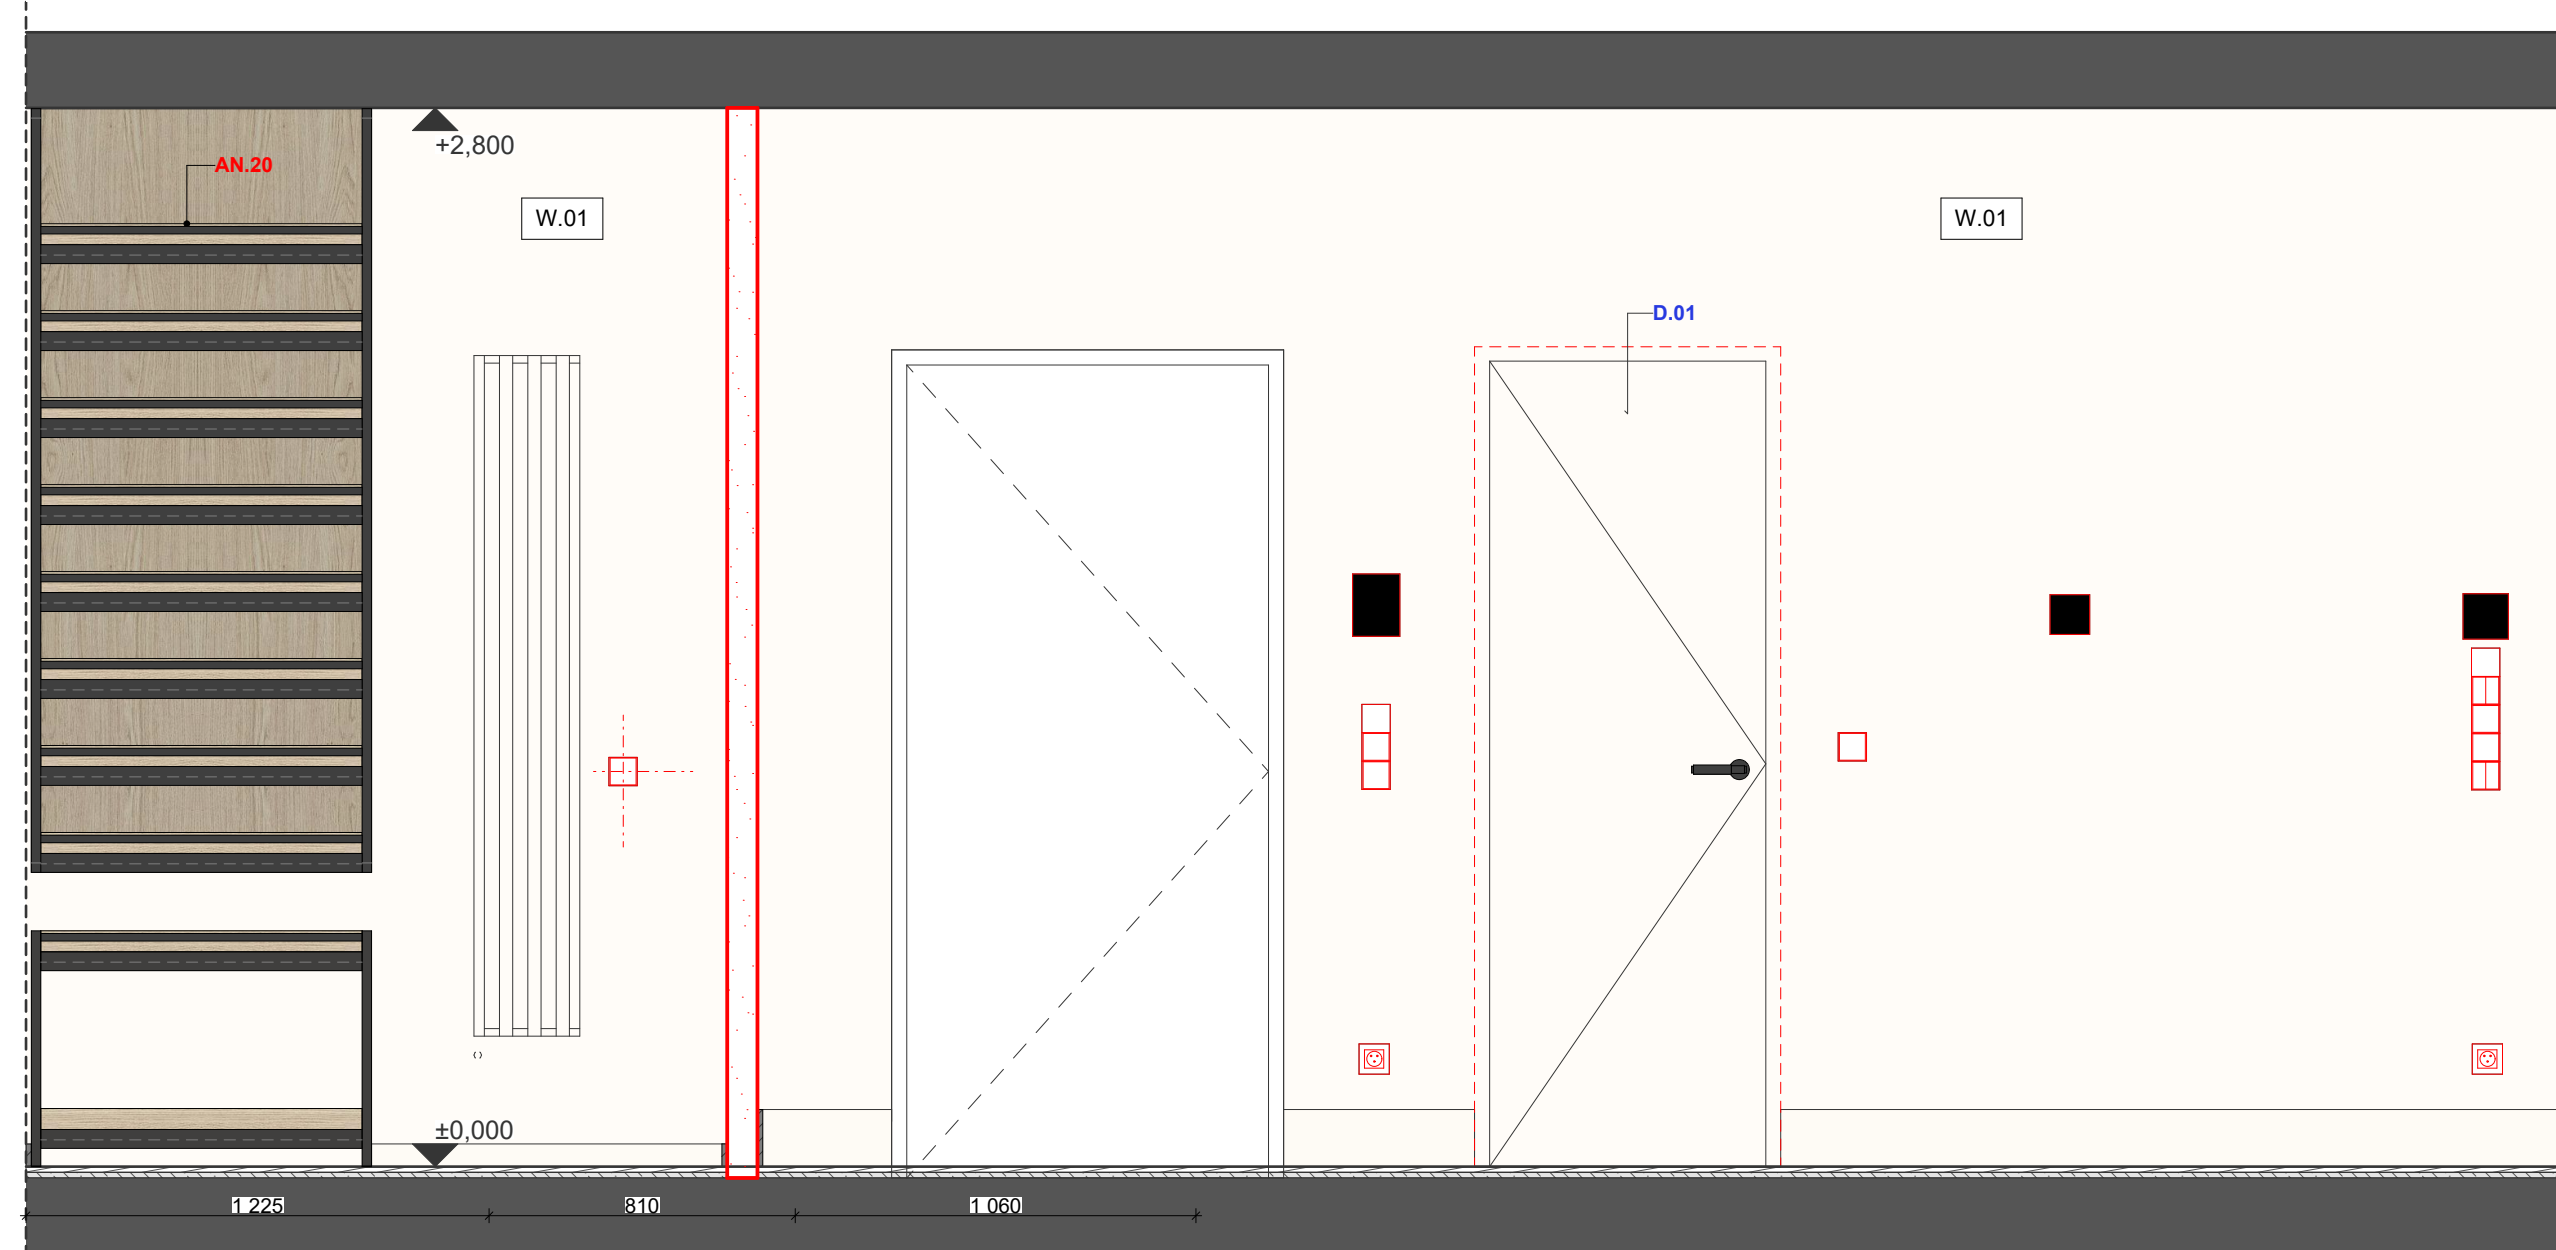


ŘEZOPHLED B  
M 1:20

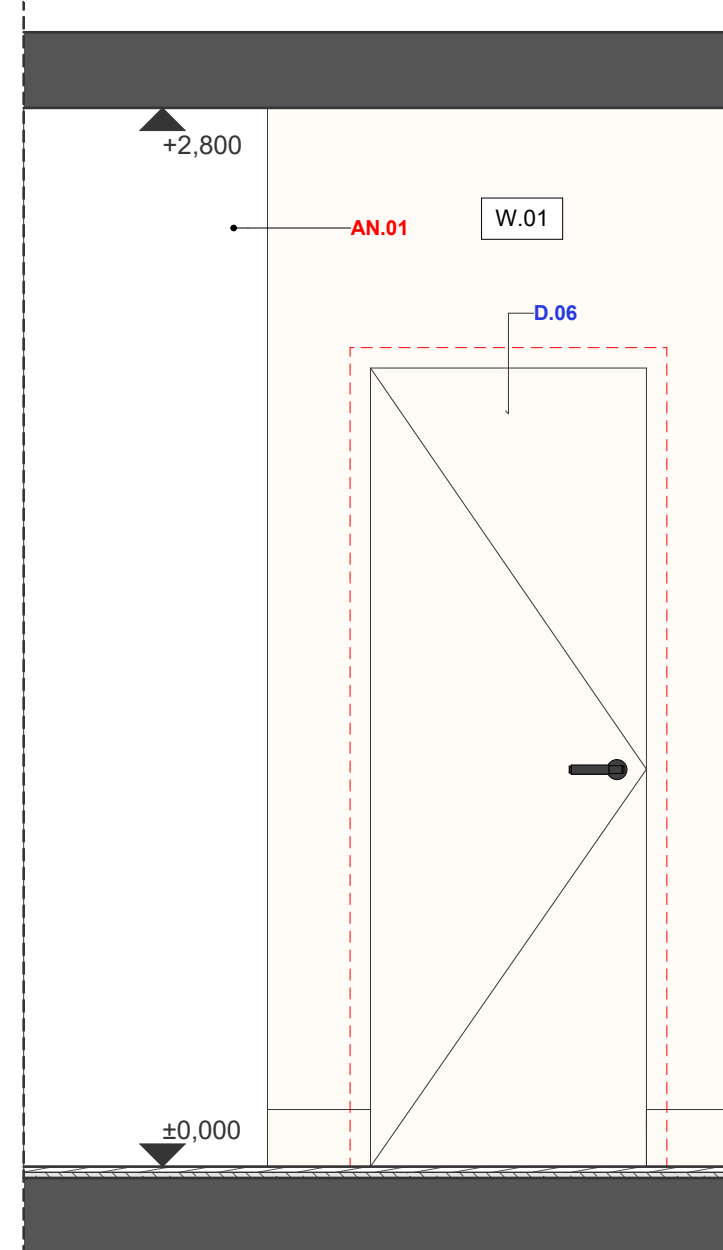

ŘEZOPHLED B - WALK-IN CLOSET  
M 1:20

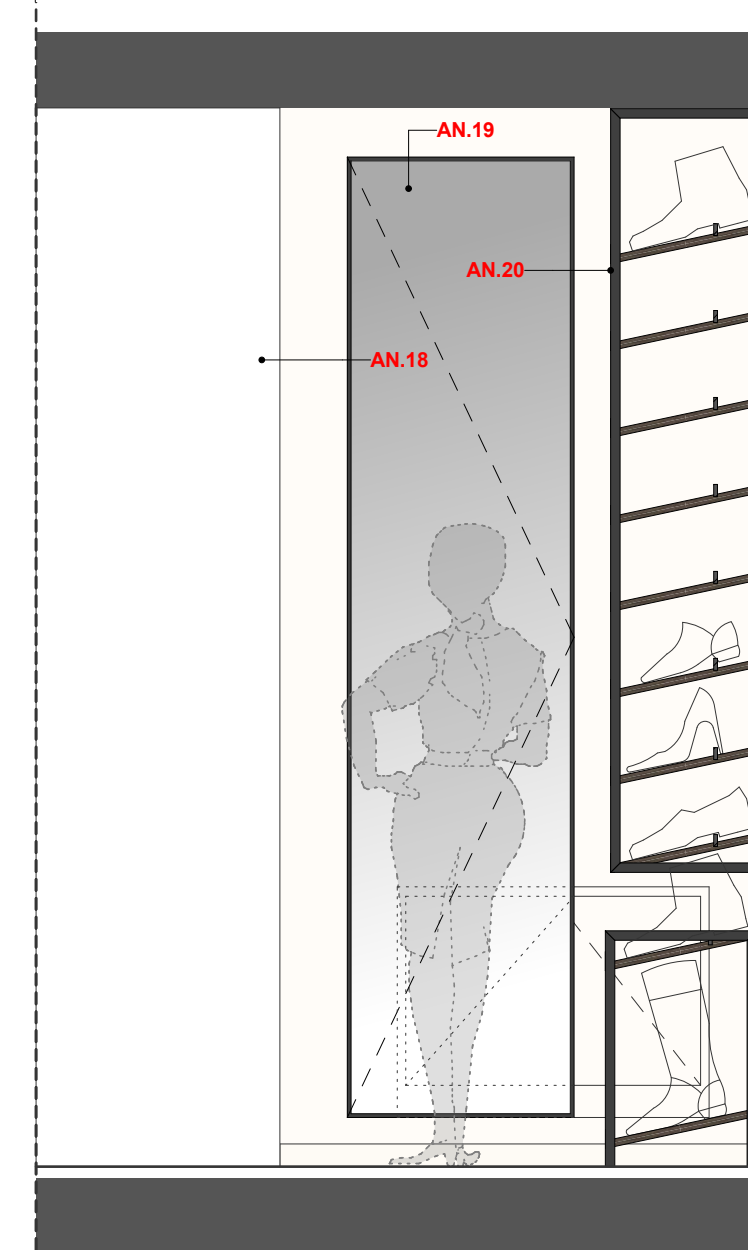

ŘEZOPHLED C  
M 1:20

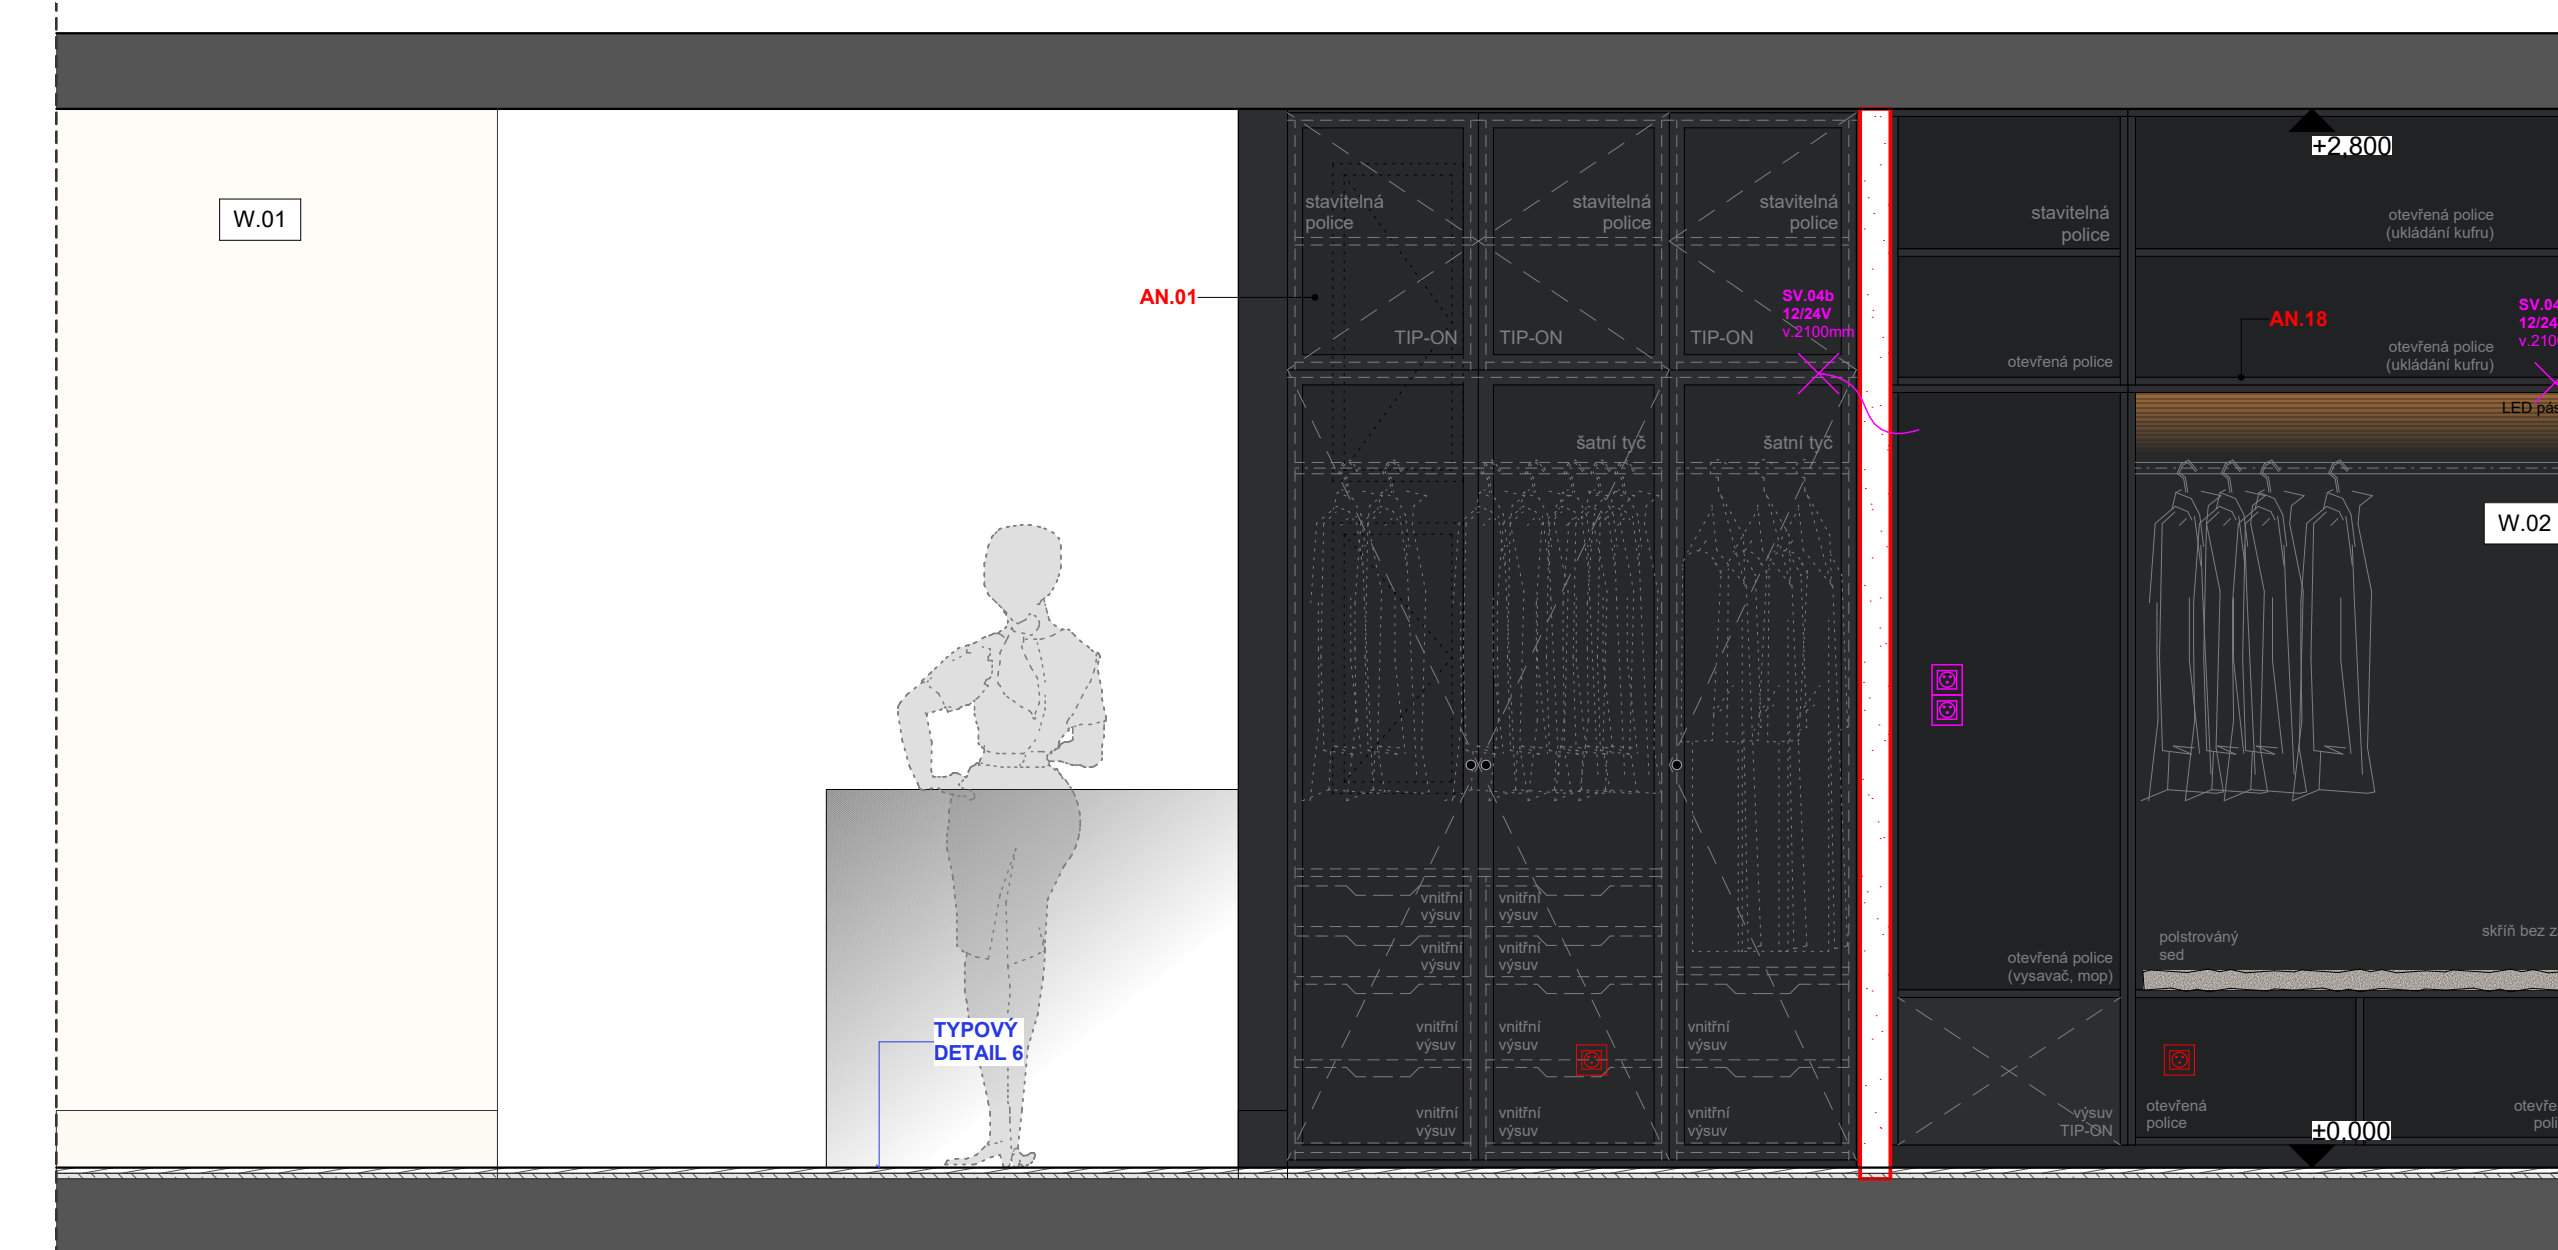

**LEGENDA ID:**


- AN.01 atypický nábytek
- TN.01 typový nábytek
- SA.01 sanita
- D.01 dveře
- G.01 skleněné prvky
- TE.01 textil, doplňky
- ZA.01 spotřebiče, elektronika

vysvětlení kódu:  
AN.01 atypický nábytek \_ číslo prvku


POZN.: Detailnější specifikace jednotlivých prvků se nachází v příslušných specifikacích, případně knihách.

#Revize - 08.07.2022


ŘEZOPOHLED E  
M 1:20

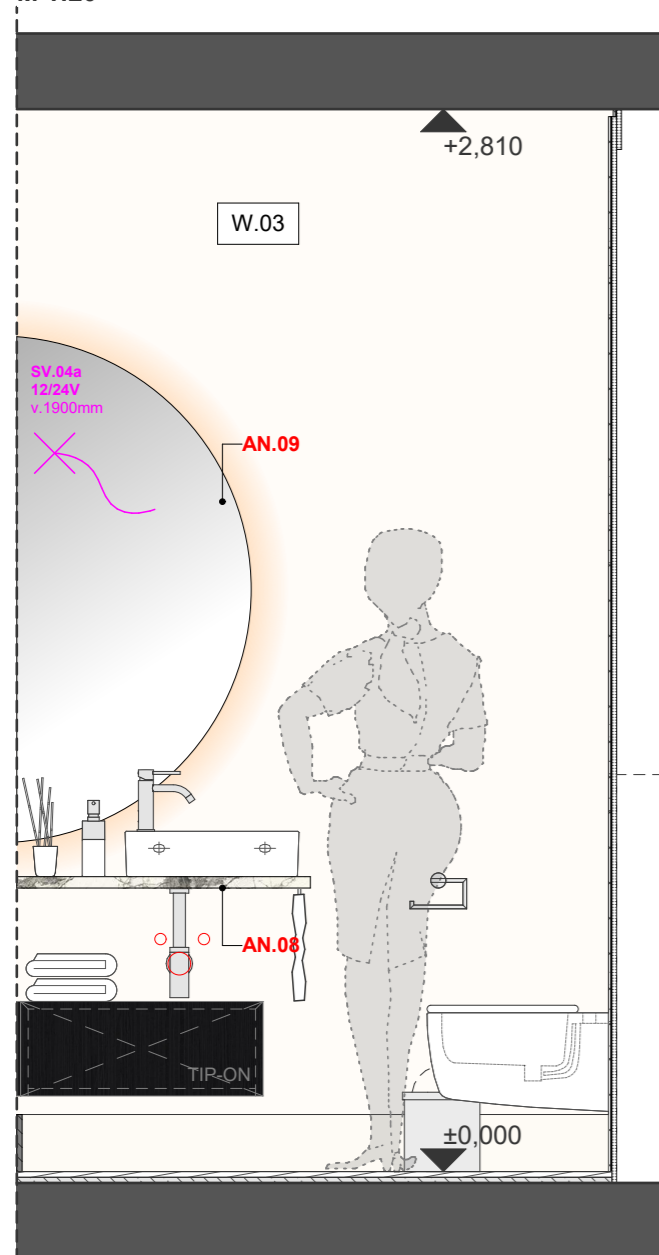


ŘEZOPOHLED F  
M 1:20

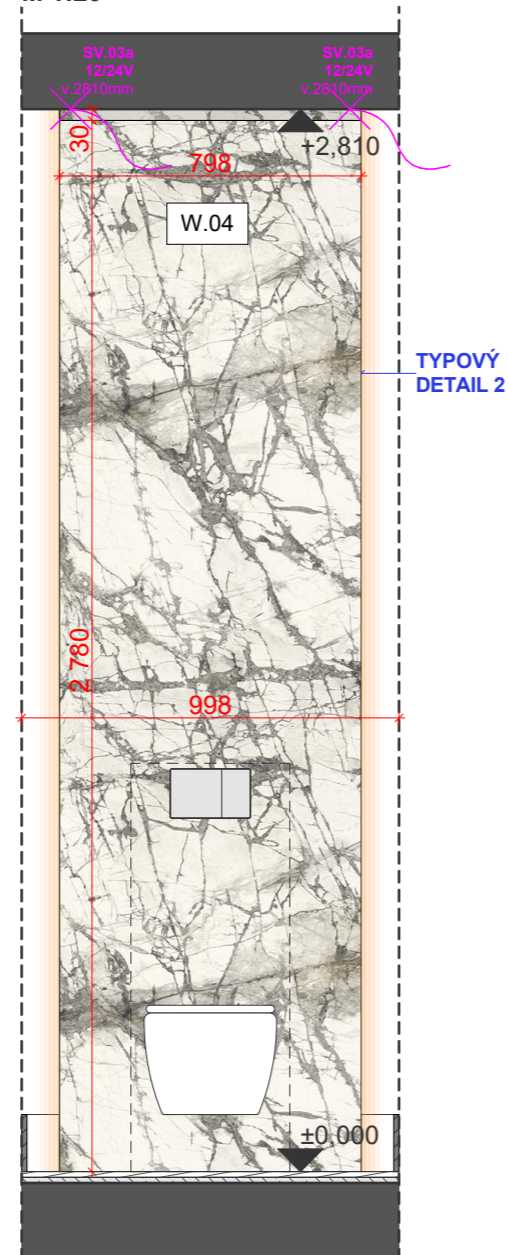

ŘEZOPOHLED G  
M 1:20

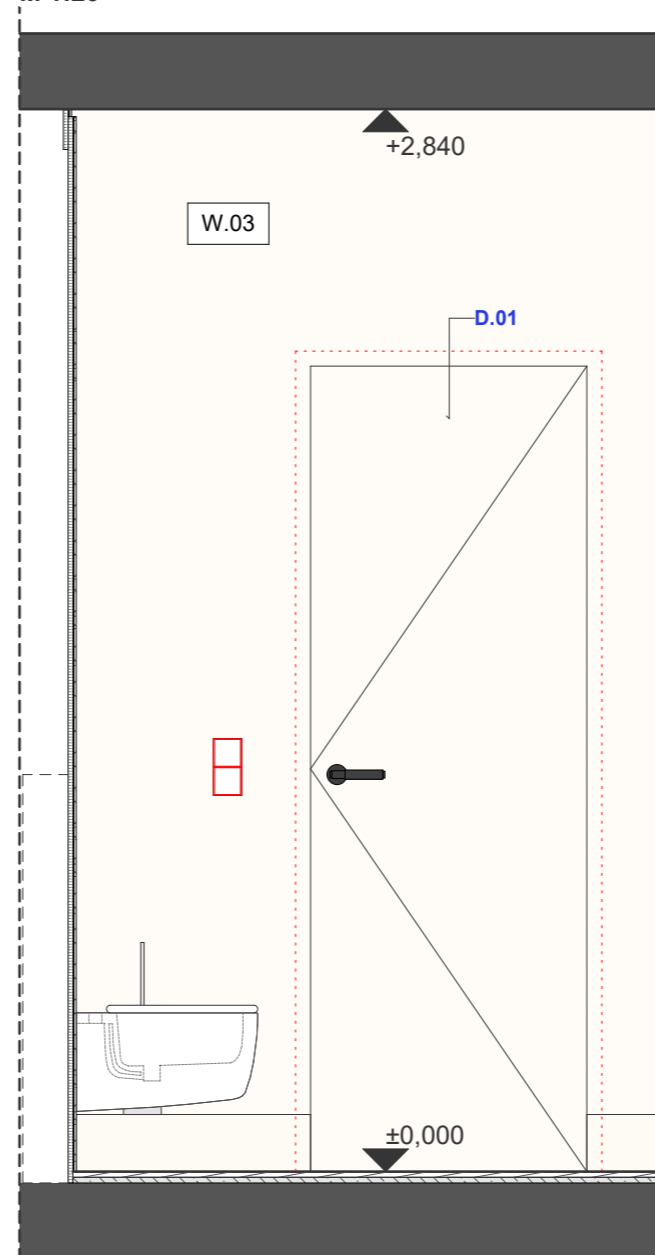

ŘEZOPOHLED H  
M 1:20

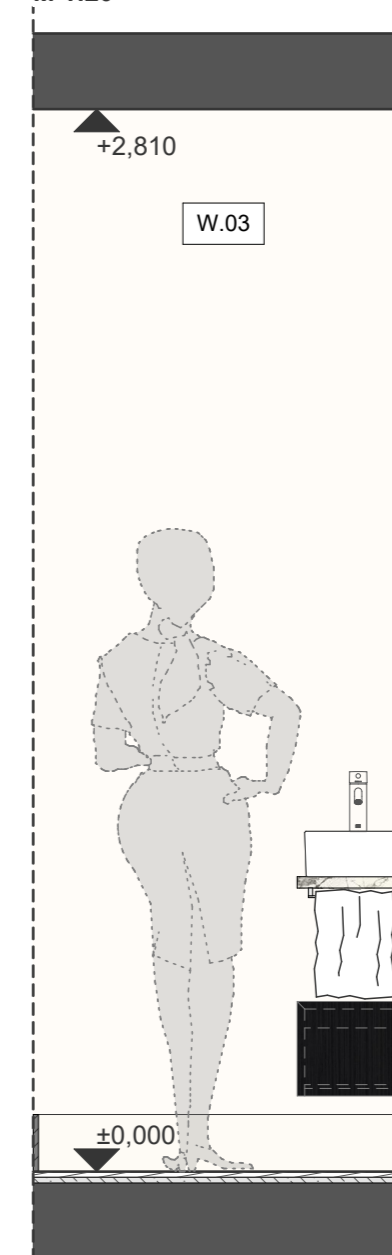

**LEGENDA ID:**

- AN.01 atypický nábytek
- TN.01 typový nábytek
- SA.01 sanita
- D.01 dveře
- G.01 skleněné prvky
- TE.01 textil, doplňky
- ZA.01 spotřebiče, elektronika


vysvětlení kódu:

AN.01 atypický nábytek \_ číslo prvku

POZN.: Detailnější specifikace jednotlivých prvků se nachází v příslušných specifikacích, případně knihách.

#Revize - 08.07.2022


ŘEZOPOHLED I  
M 1:20

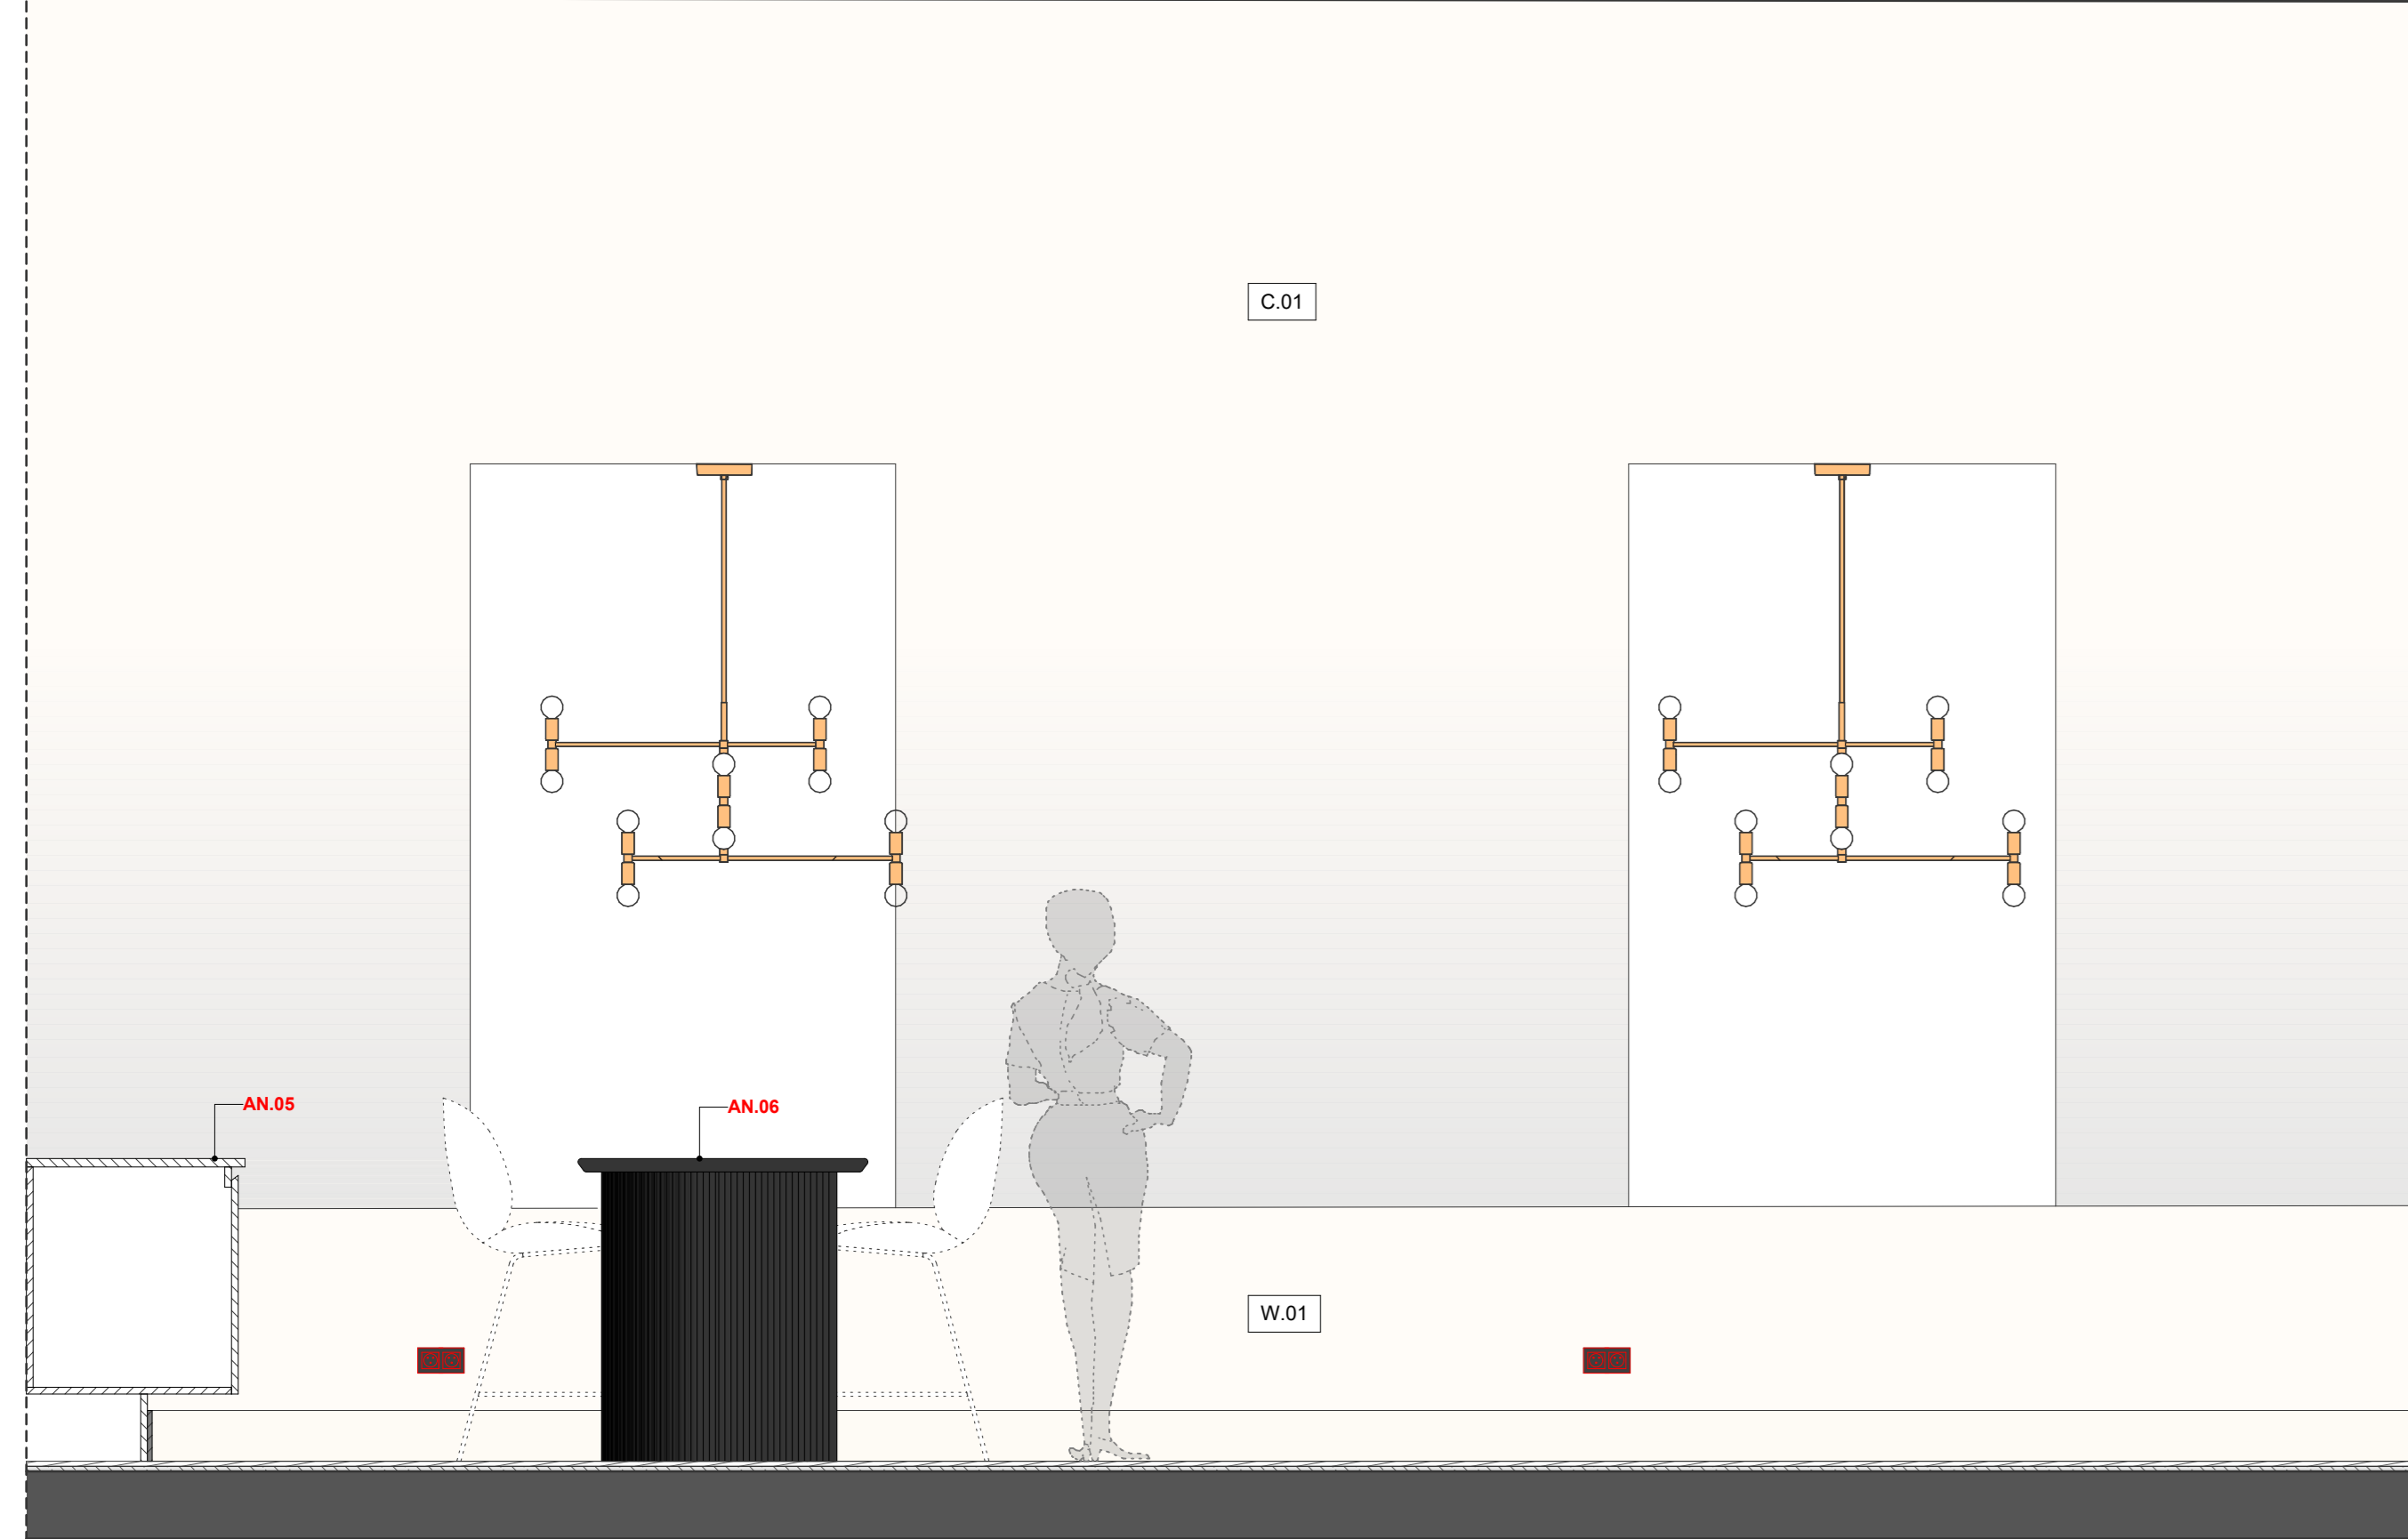

ŘEZOPOHLED J  
M 1:20



ŘEZOPOHLED K  
M 1:20

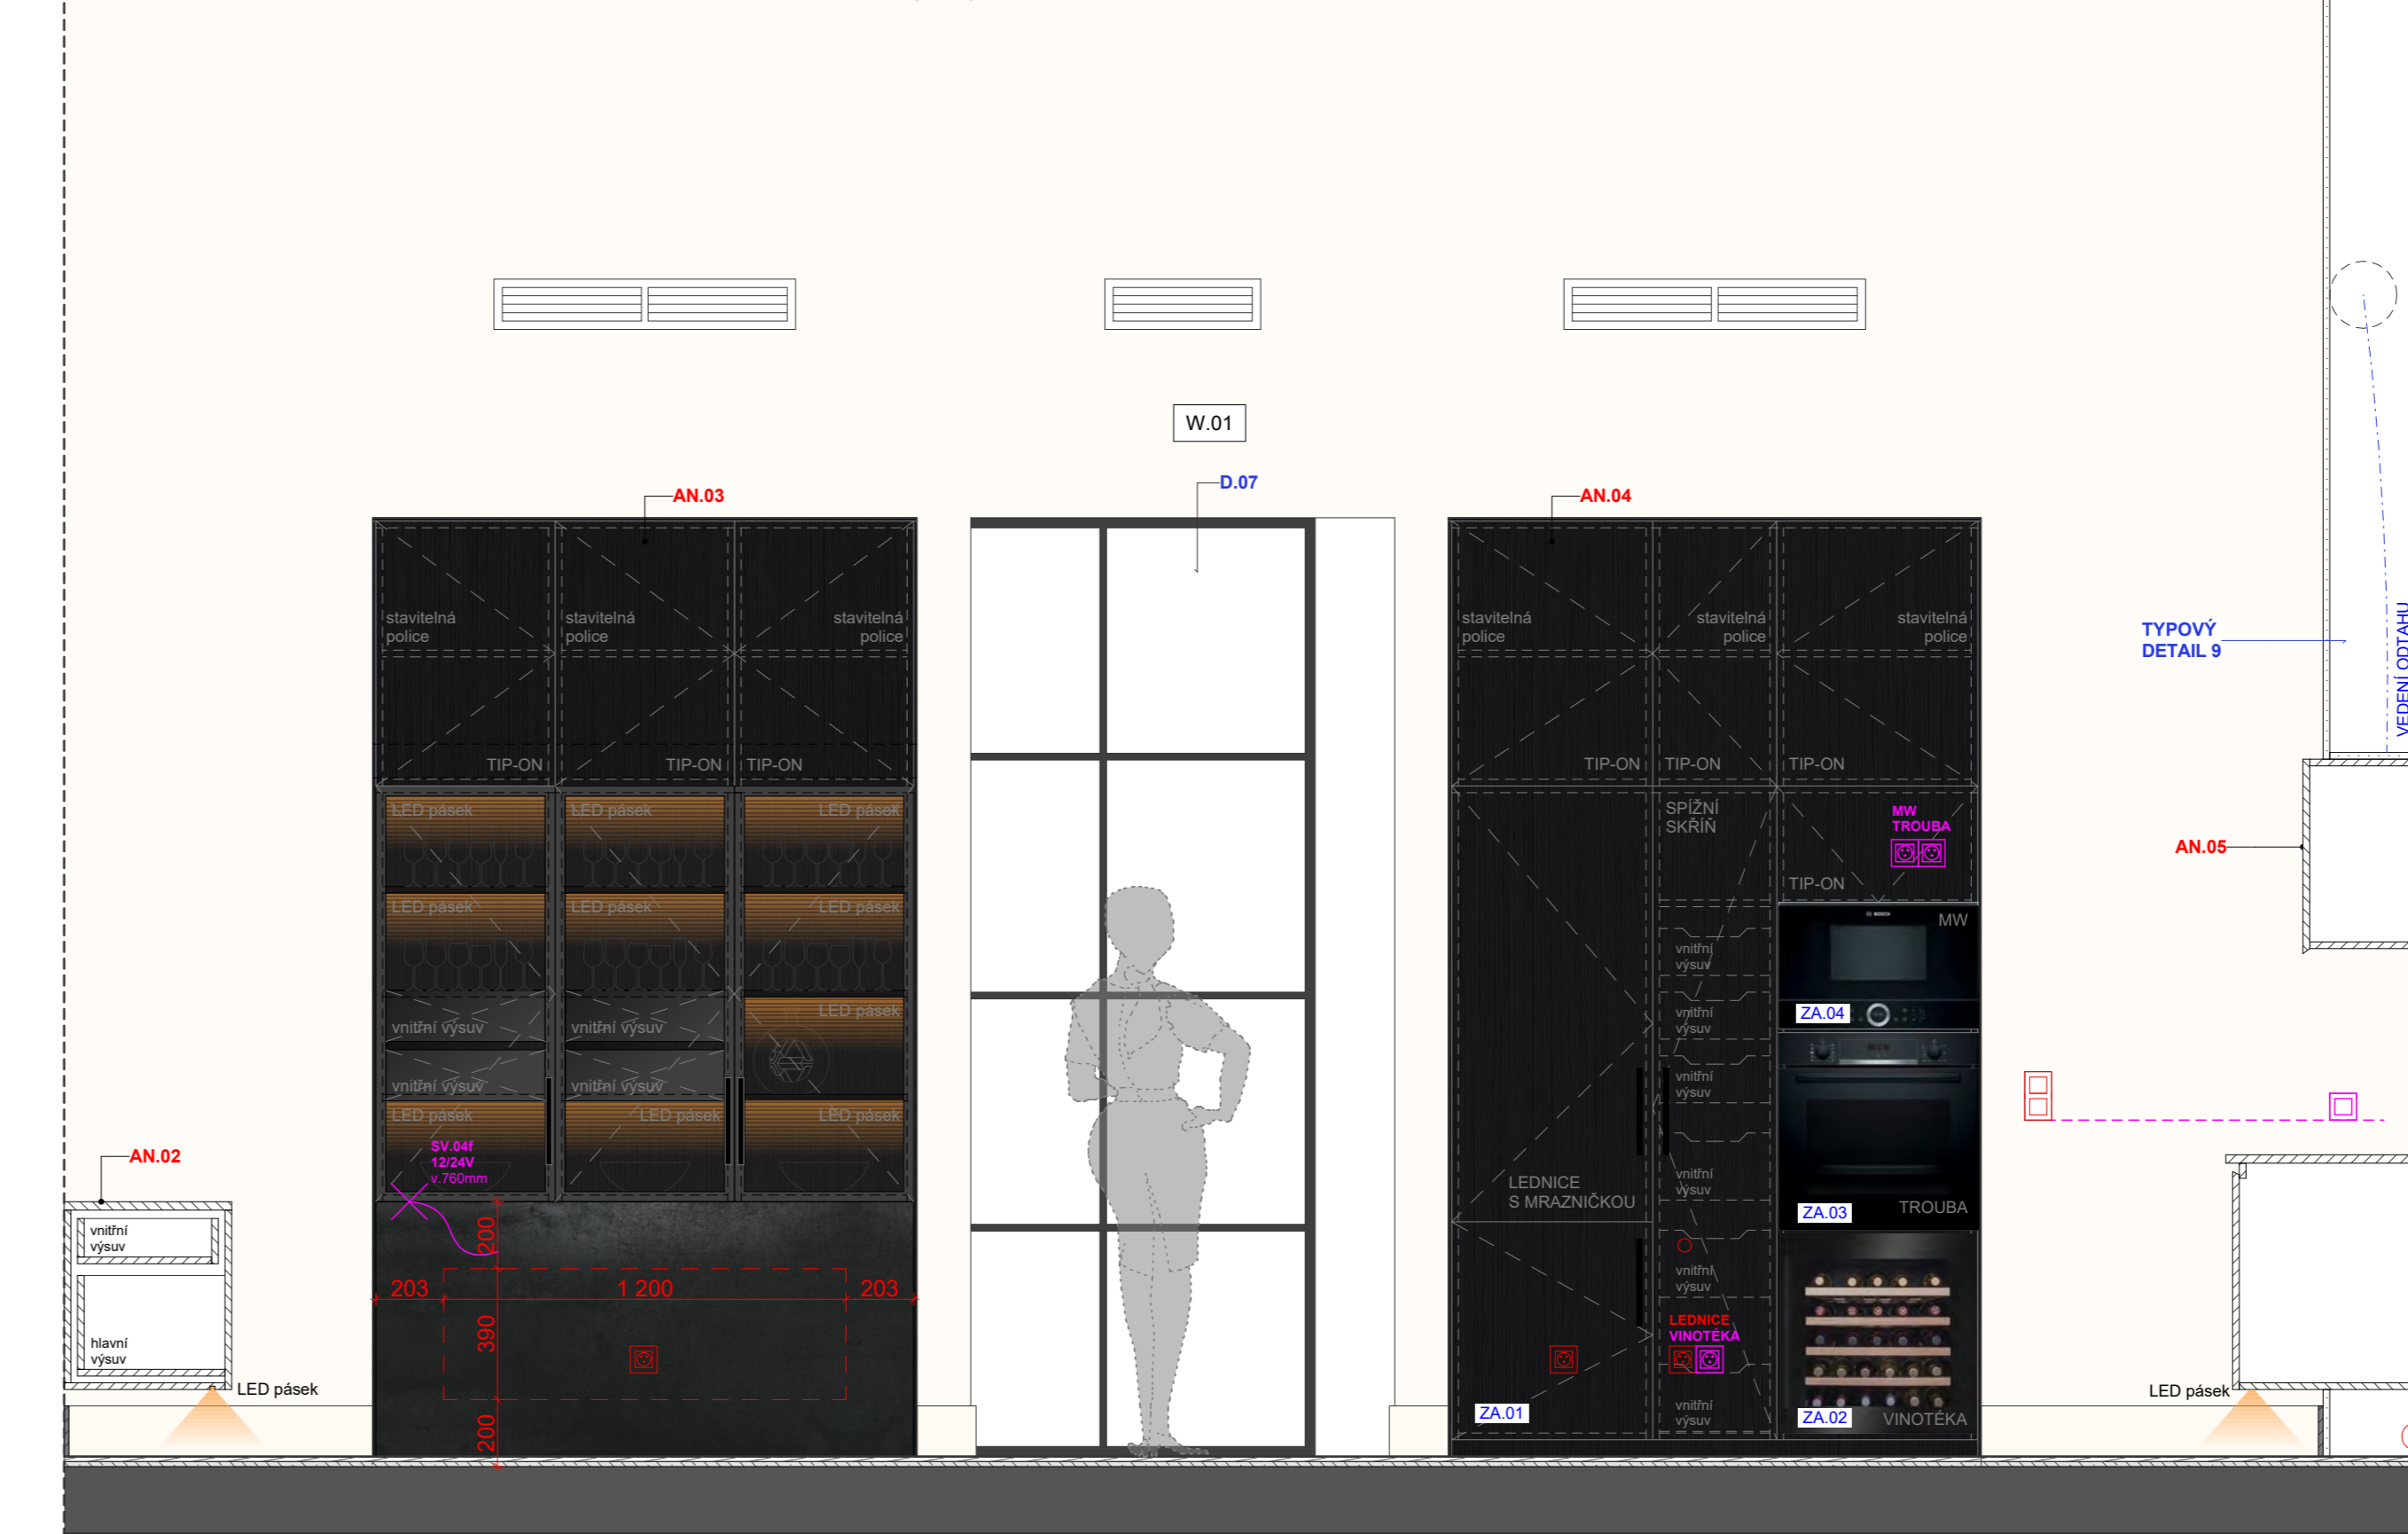

ŘEZOPOHLED L  
M 1:20





- LEGENDA ID:**
- AN.01 atypický nábytek
  - TN.01 typový nábytek
  - SA.01 sanita
  - D.01 dveře
  - G.01 skleněné prvky
  - TE.01 textil, doplňky
  - ZA.01 spotřebiče, elektronika
- vysvětlení kódu:  
AN.01 atypický nábytek \_ číslo prvku
- POZN.: Detailnější specifikace jednotlivých prvků se nachází v příslušných specifikacích, případně knihách.


LEGENDA ID:

- AN.01 atypický nábytek
  - TN.01 typový nábytek
  - SA.01 sanita
  - D.01 dveře
  - G.01 skleněné prvky
  - TE.01 textil, doplňky
  - ZA.01 spotřebiče, elektronika
- vysvětlení kódu:  
AN.01 atypický nábytek \_ číslo prvku


POZN: Detailnější specifikace jednotlivých prvků se nachází v příslušných specifikacích, případně knihách.

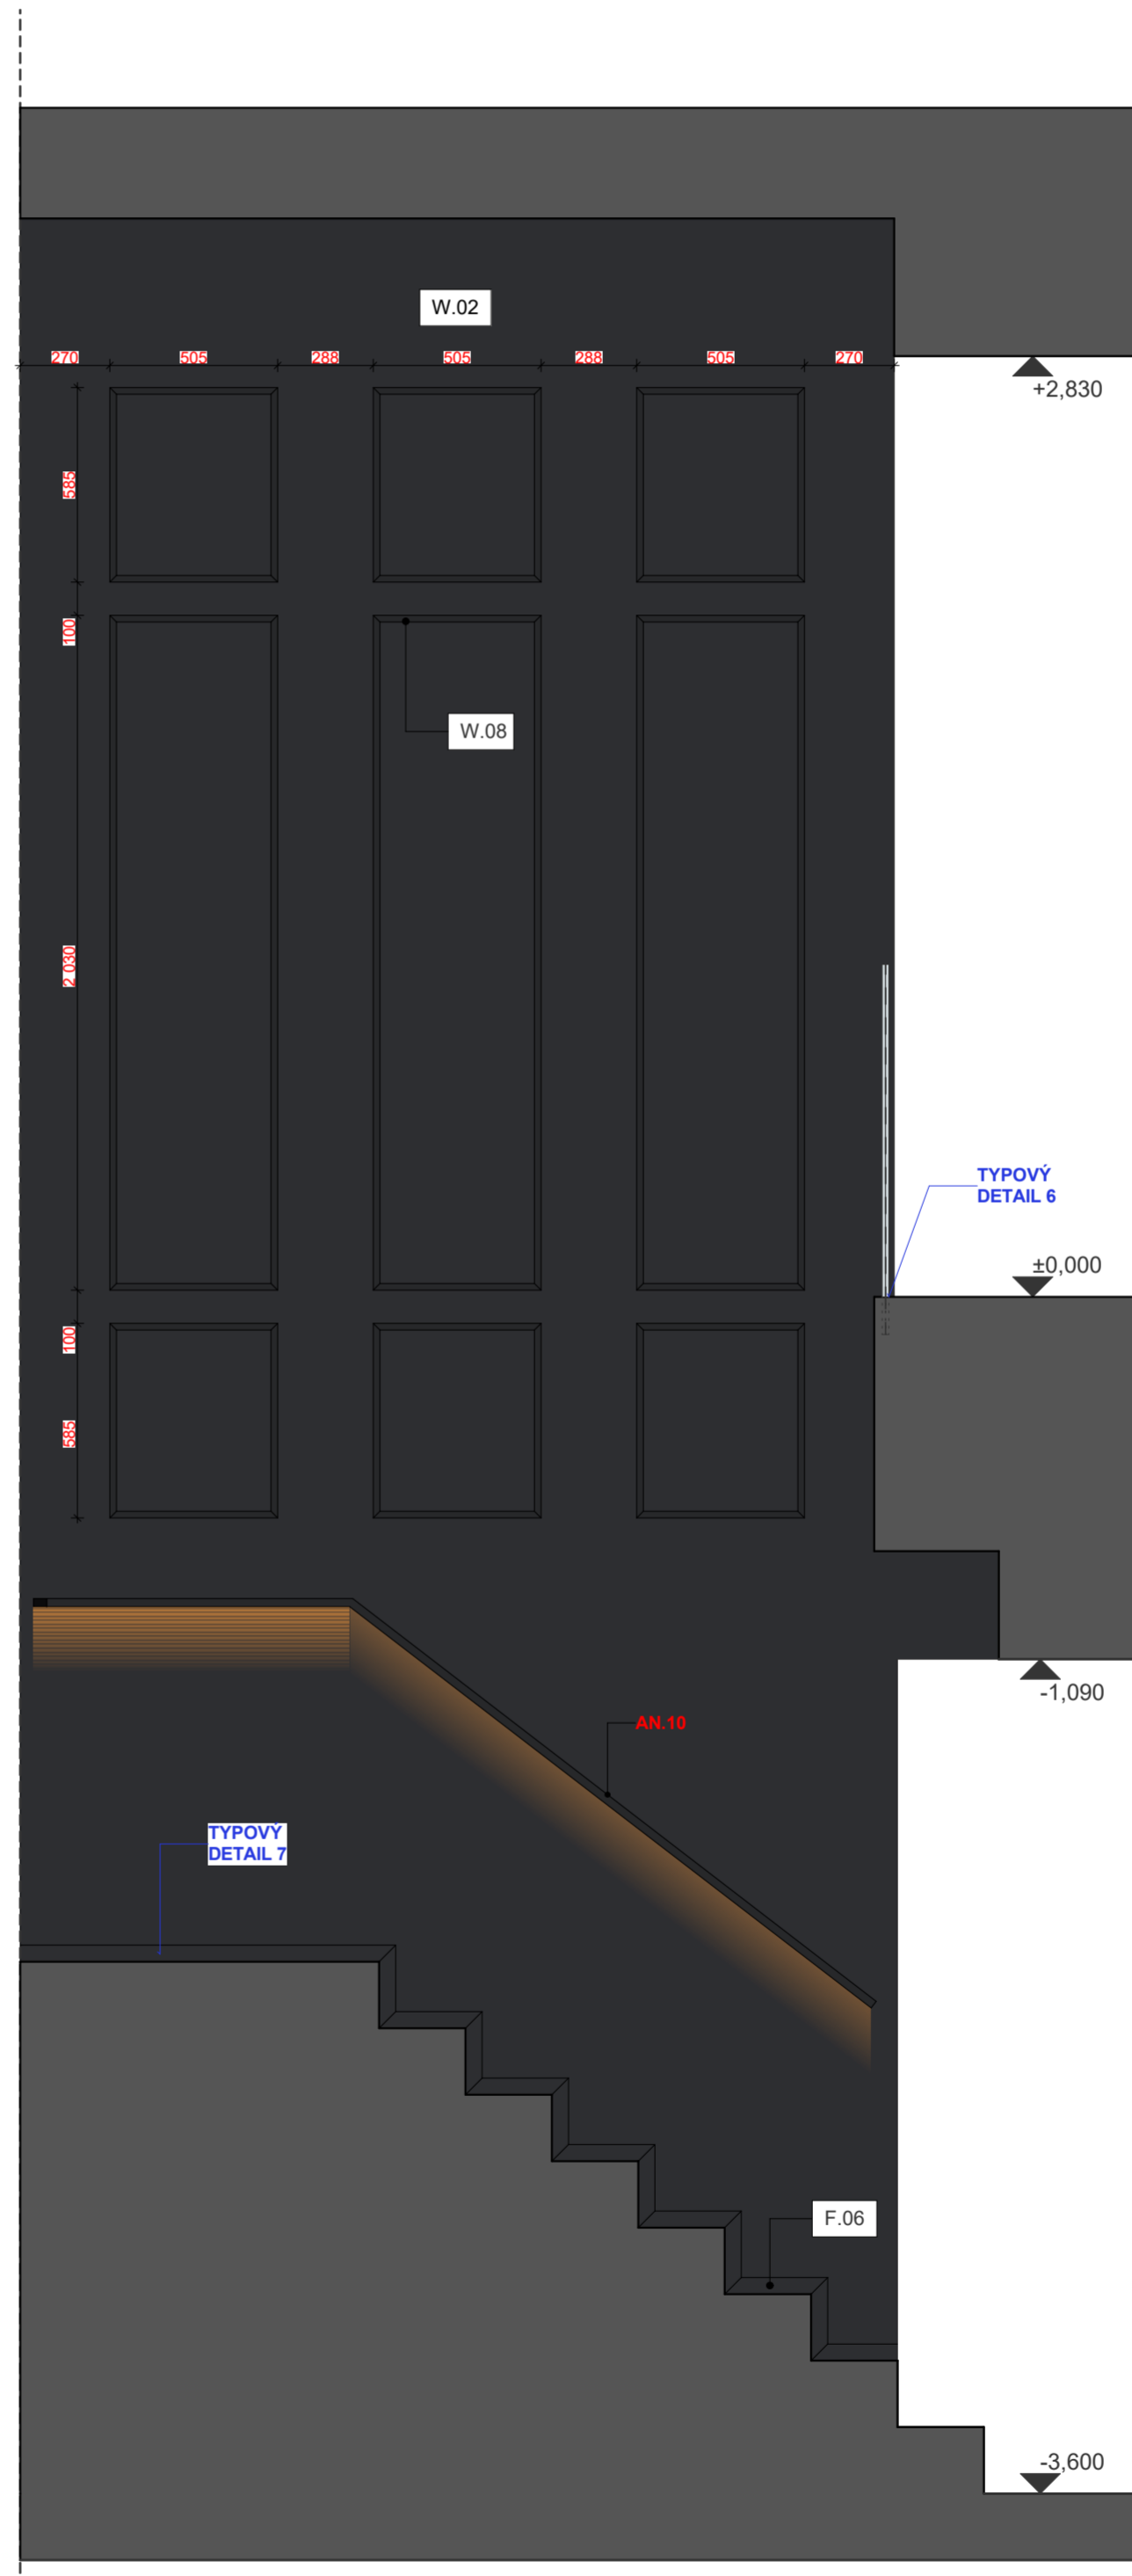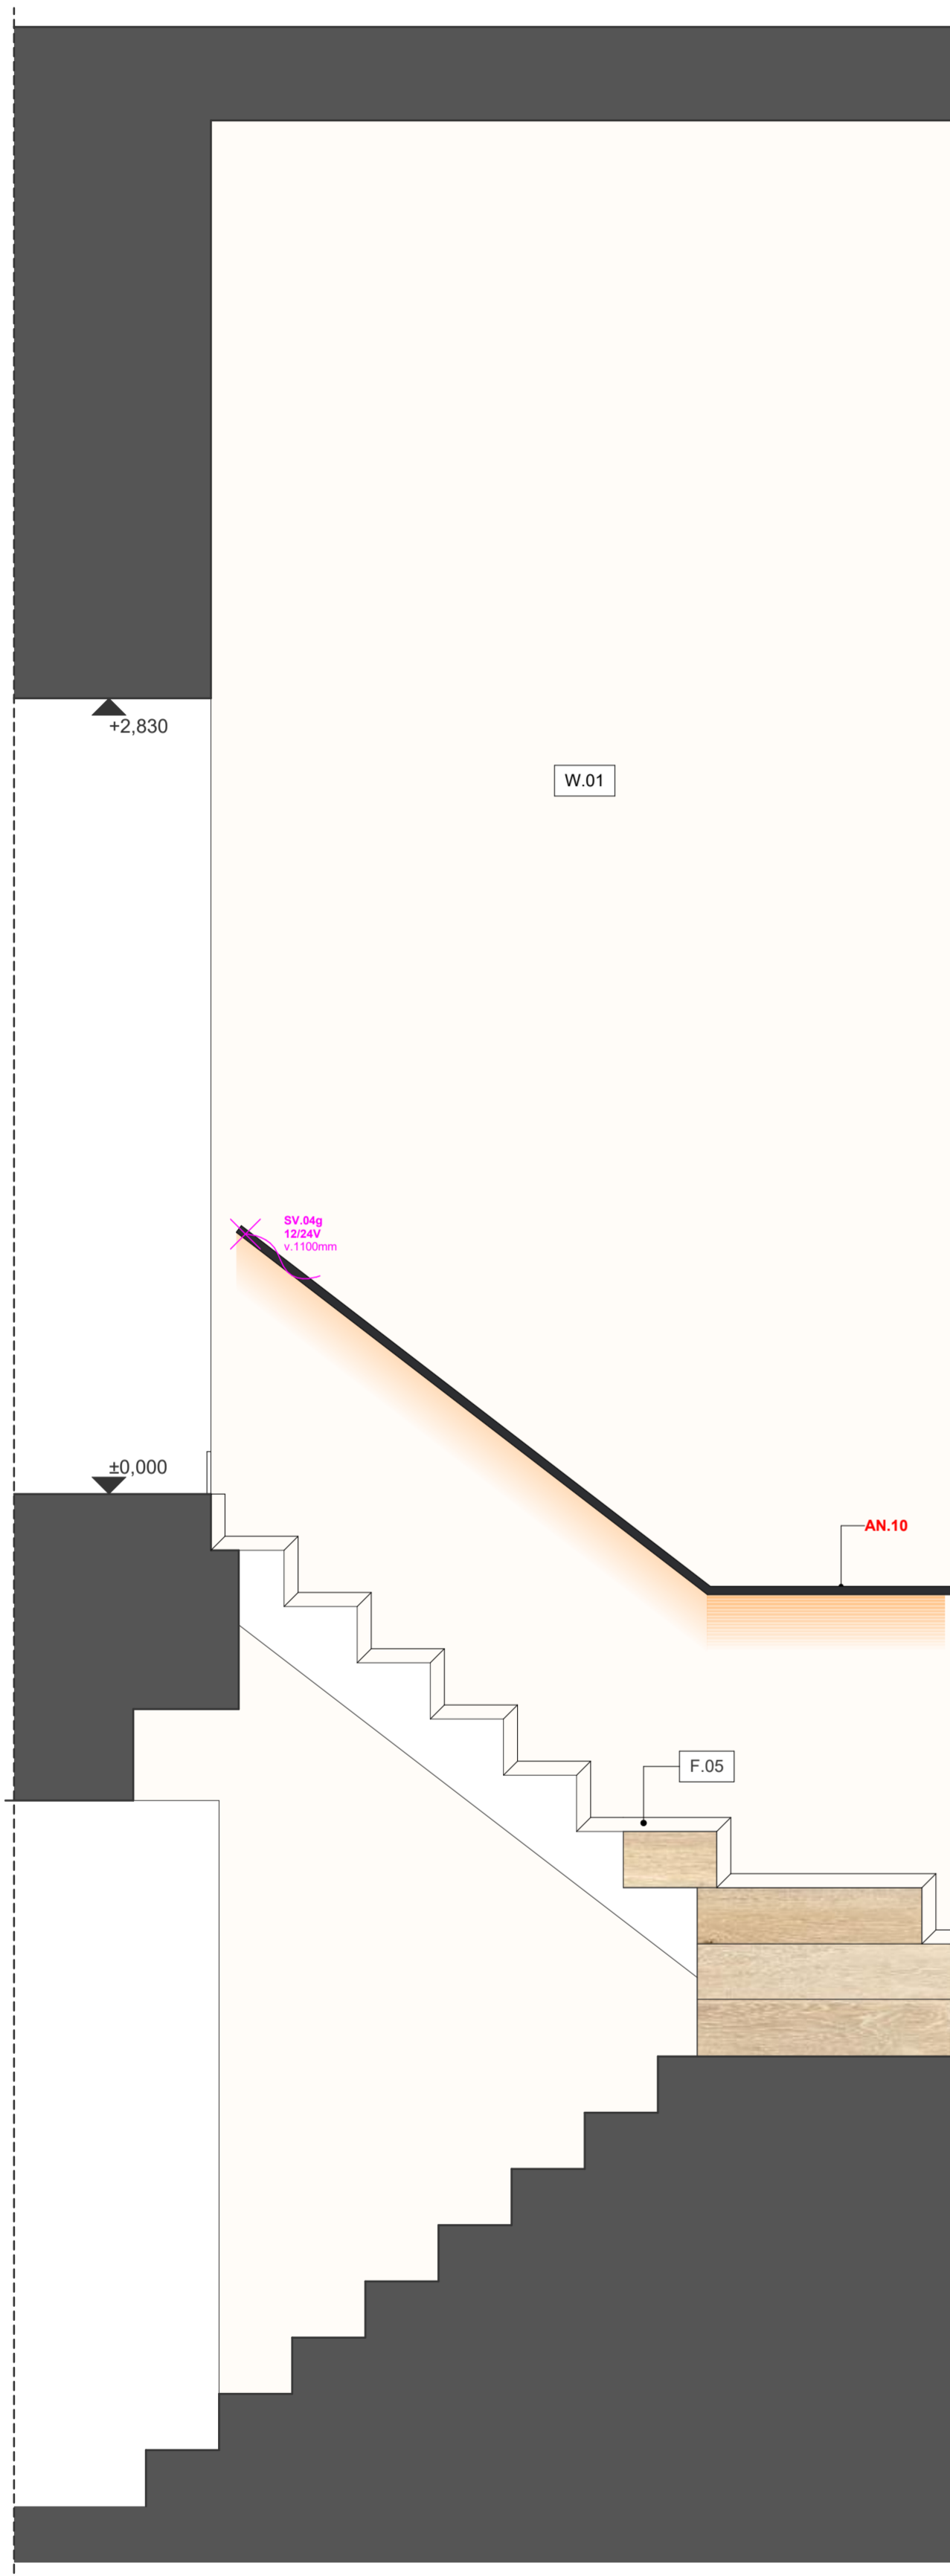


ŘEZOPOHLED A  
M 1:20

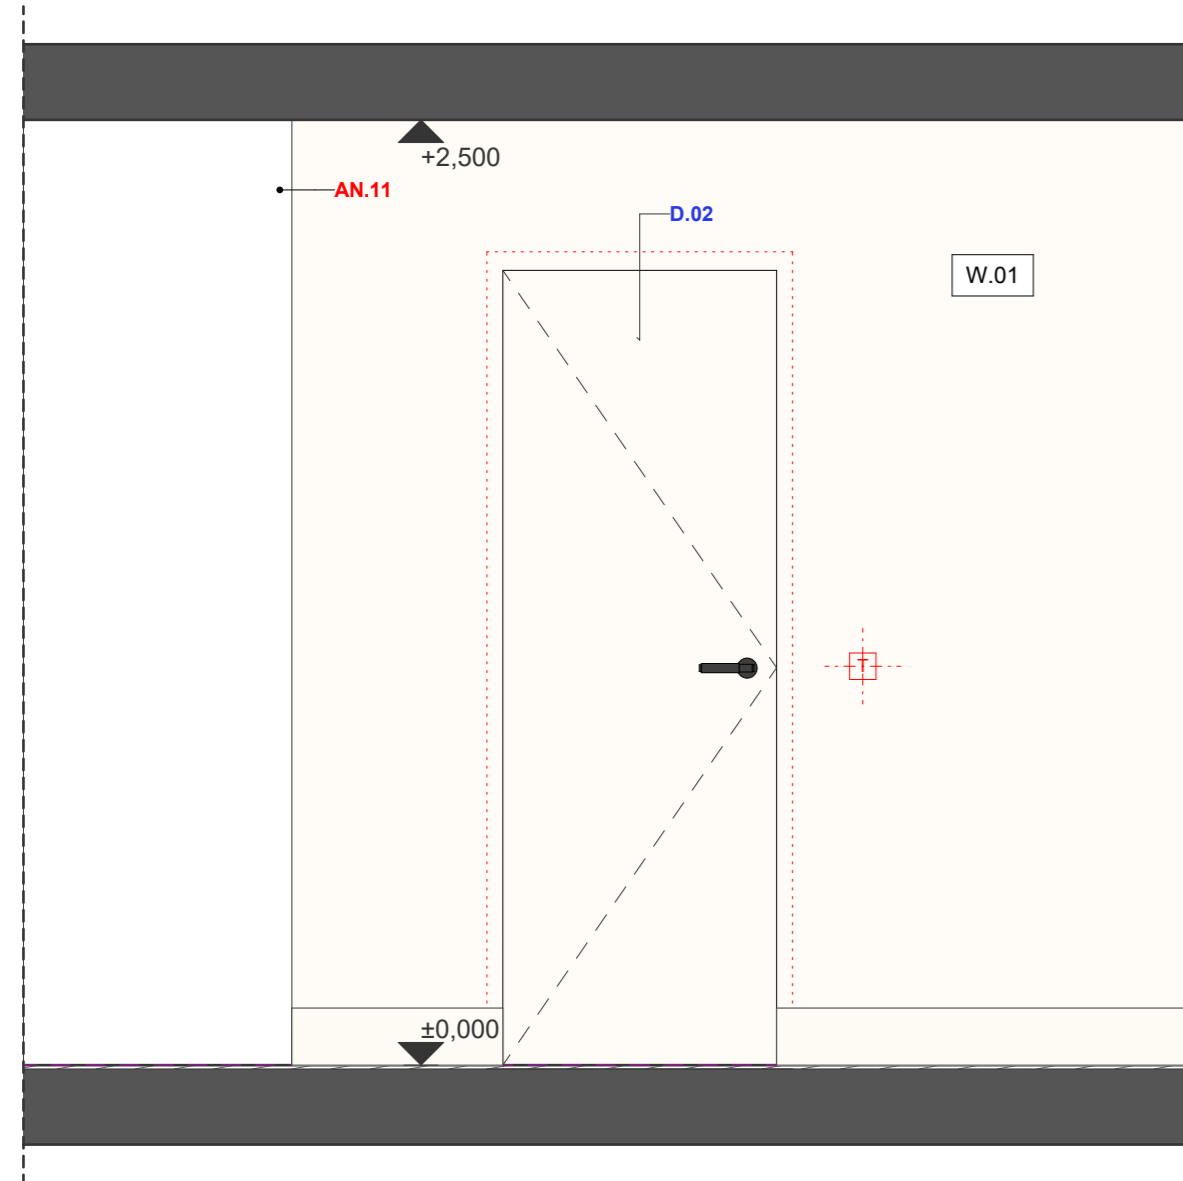


ŘEZOPOHLED B  
M 1:20

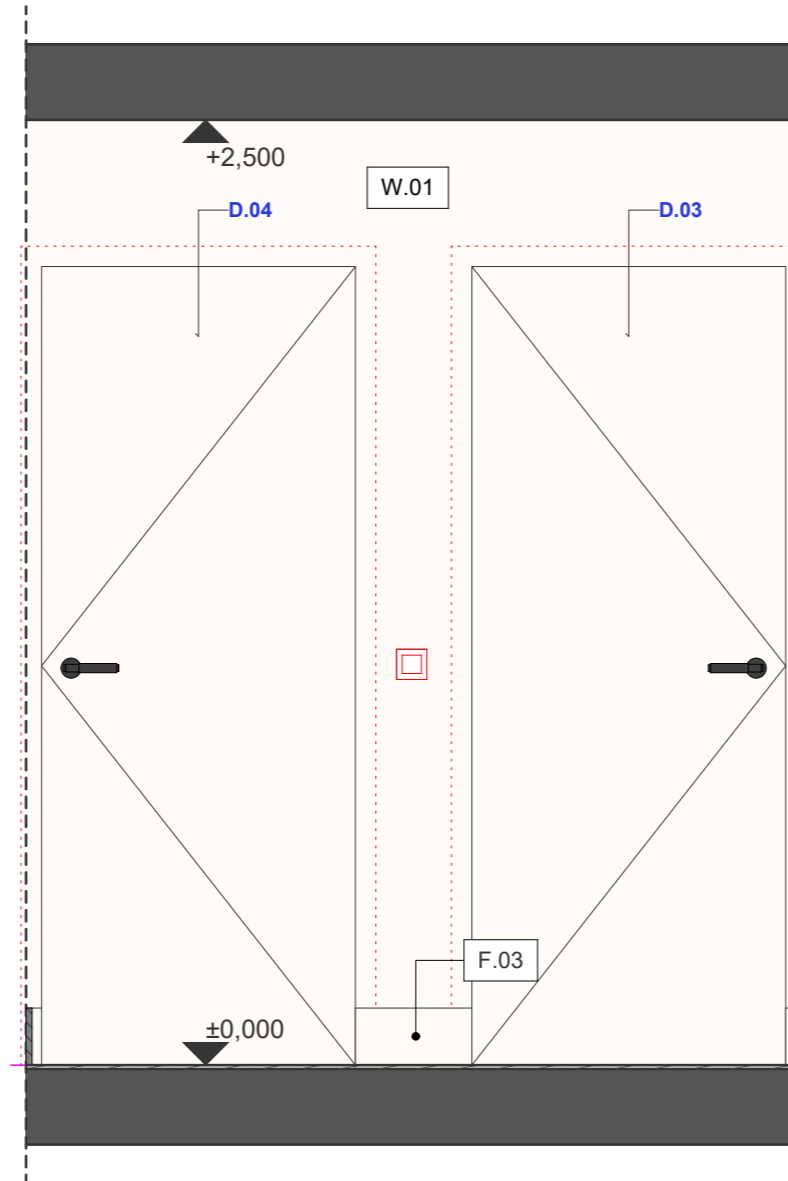

ŘEZOPOHLED C  
M 1:20

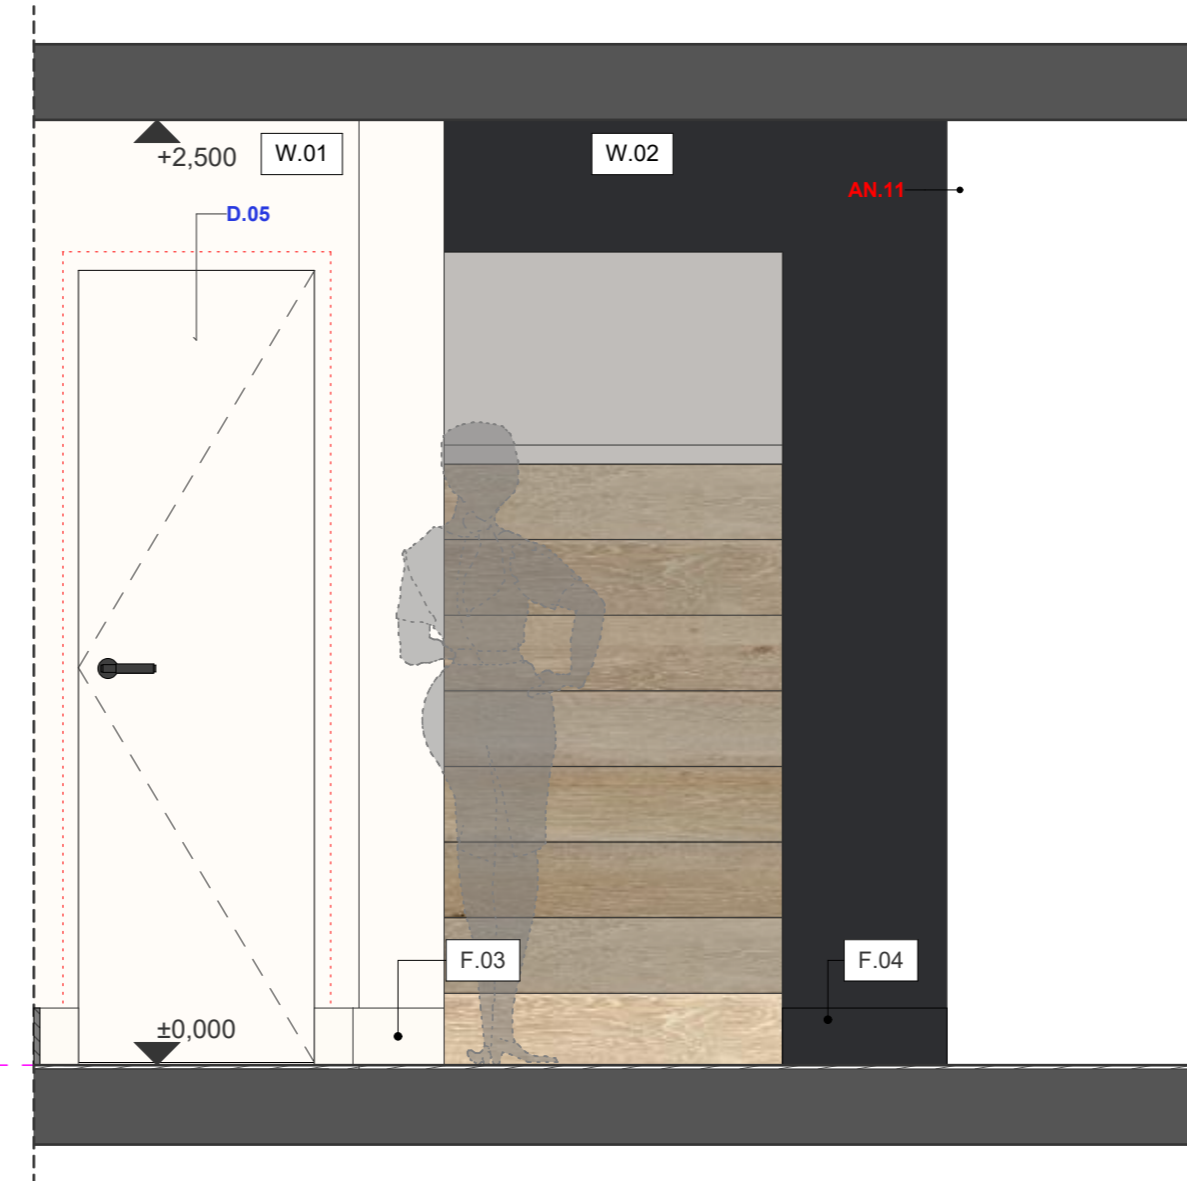

ŘEZOPOHLED D  
M 1:20

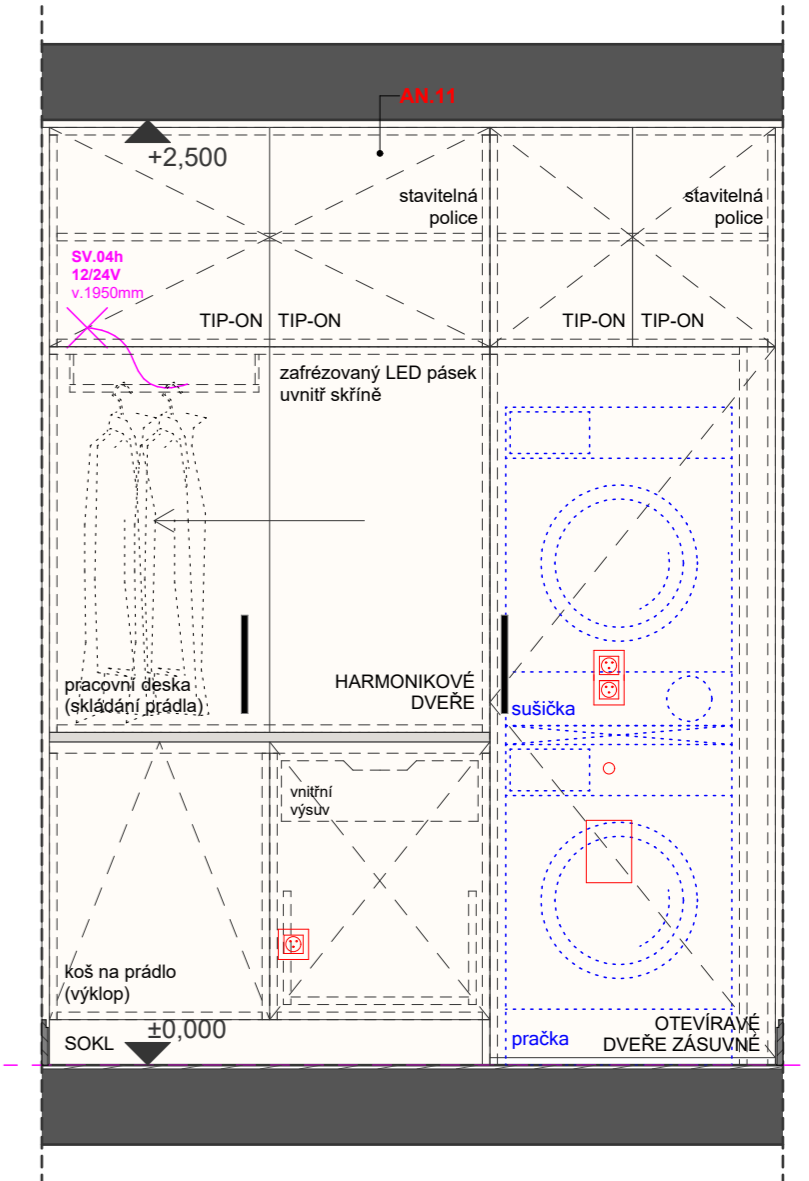

**LEGENDA ID:**





- AN.01 atypický nábytek
- TN.01 typový nábytek
- SA.01 sanita
- D.01 dveře
- G.01 skleněné prvky
- TE.01 textil, doplňky
- ZA.01 spotřebiče, elektronika

**vysvětlení kódu:**

AN.01 atypický nábytek \_ číslo prvku

POZN.: Detailnější specifikace jednotlivých prvků se nachází v příslušných specifikacích, případně knihách.

#Revize - 08.07.2022

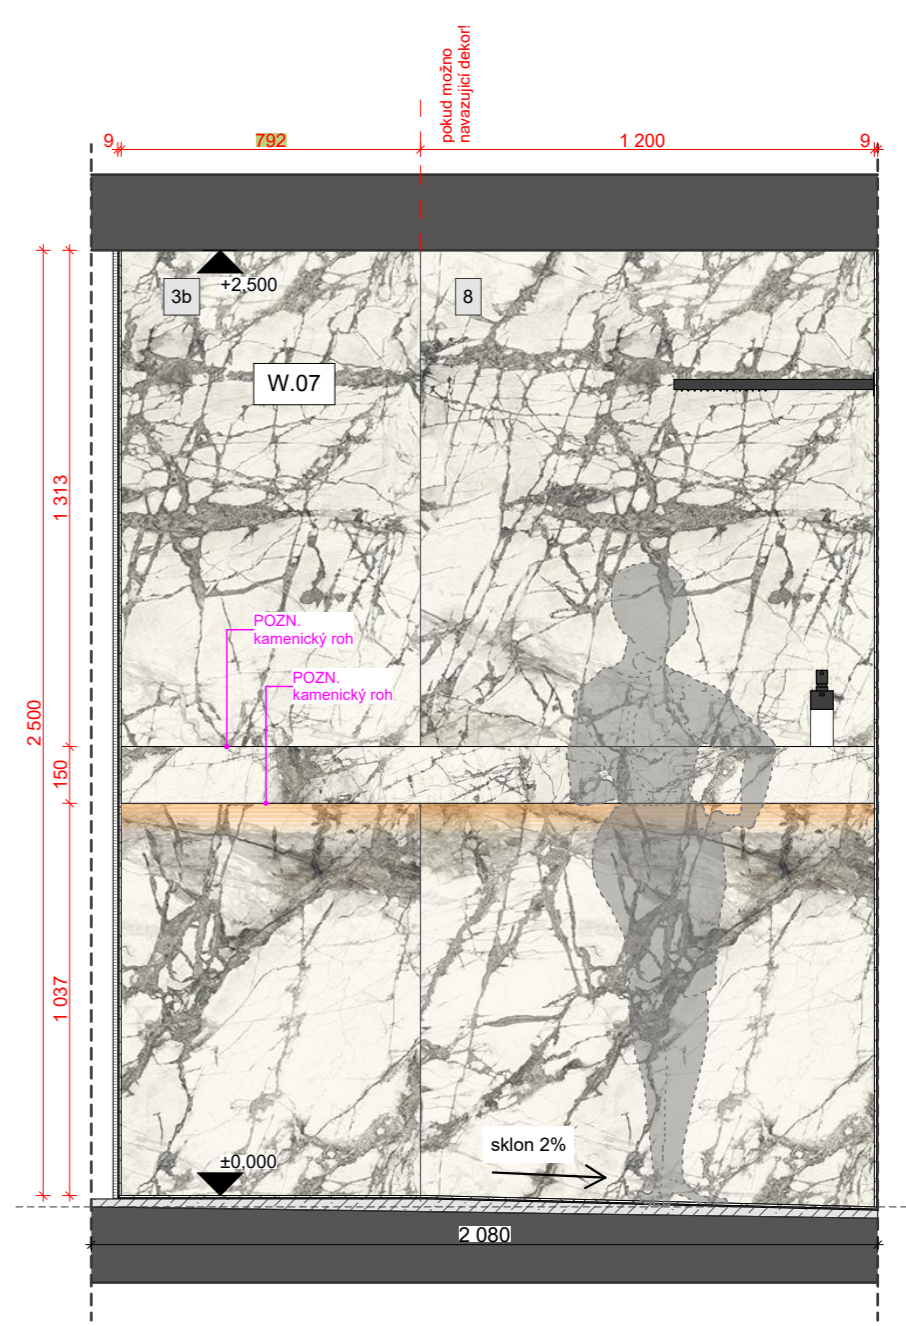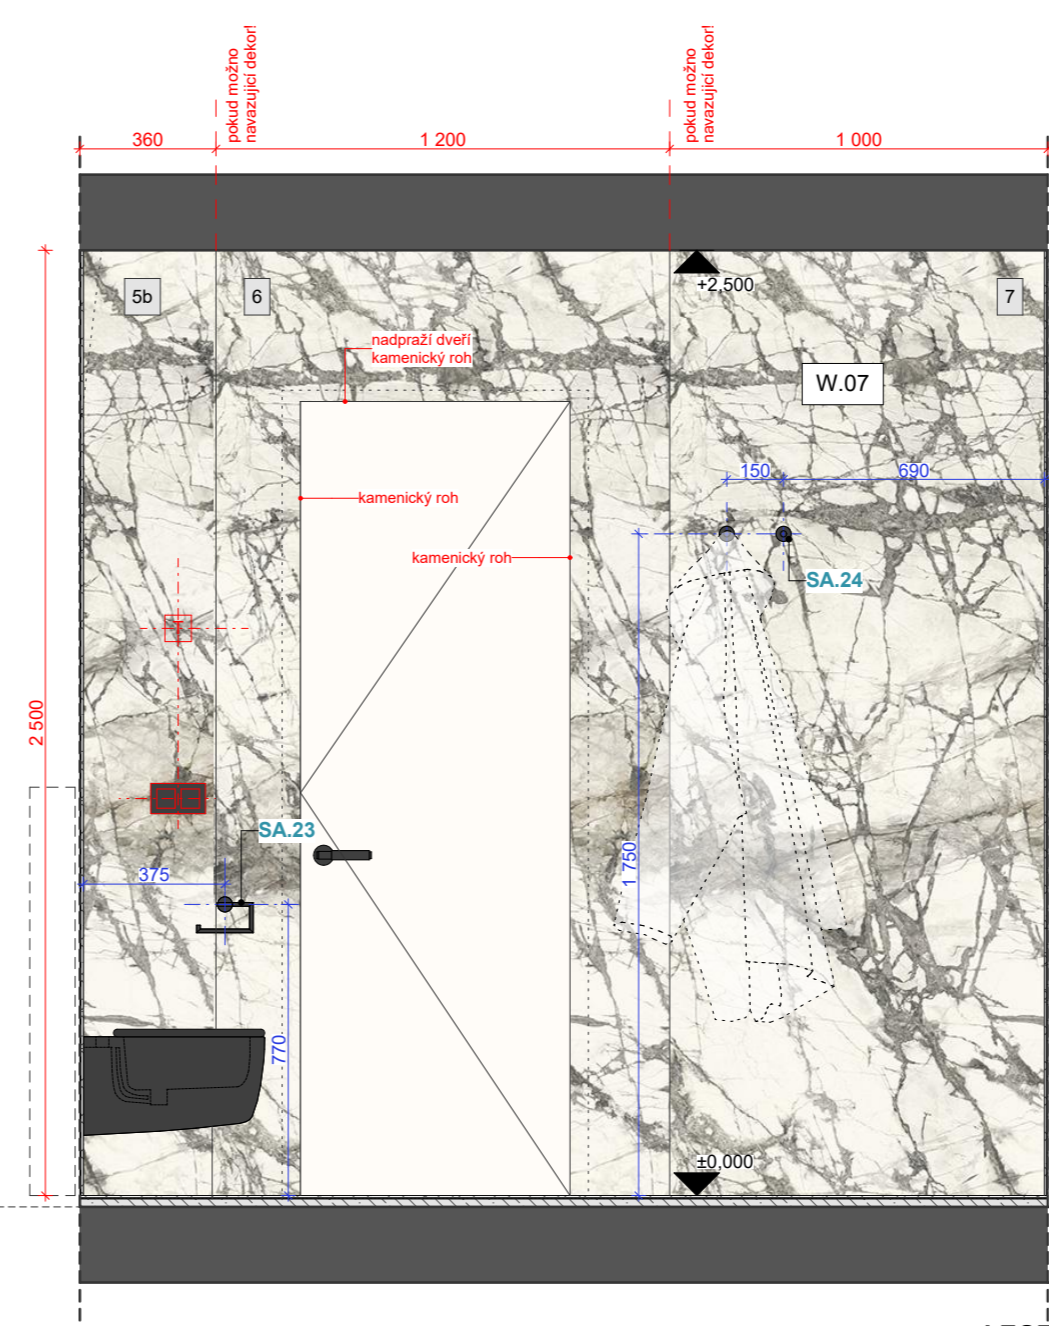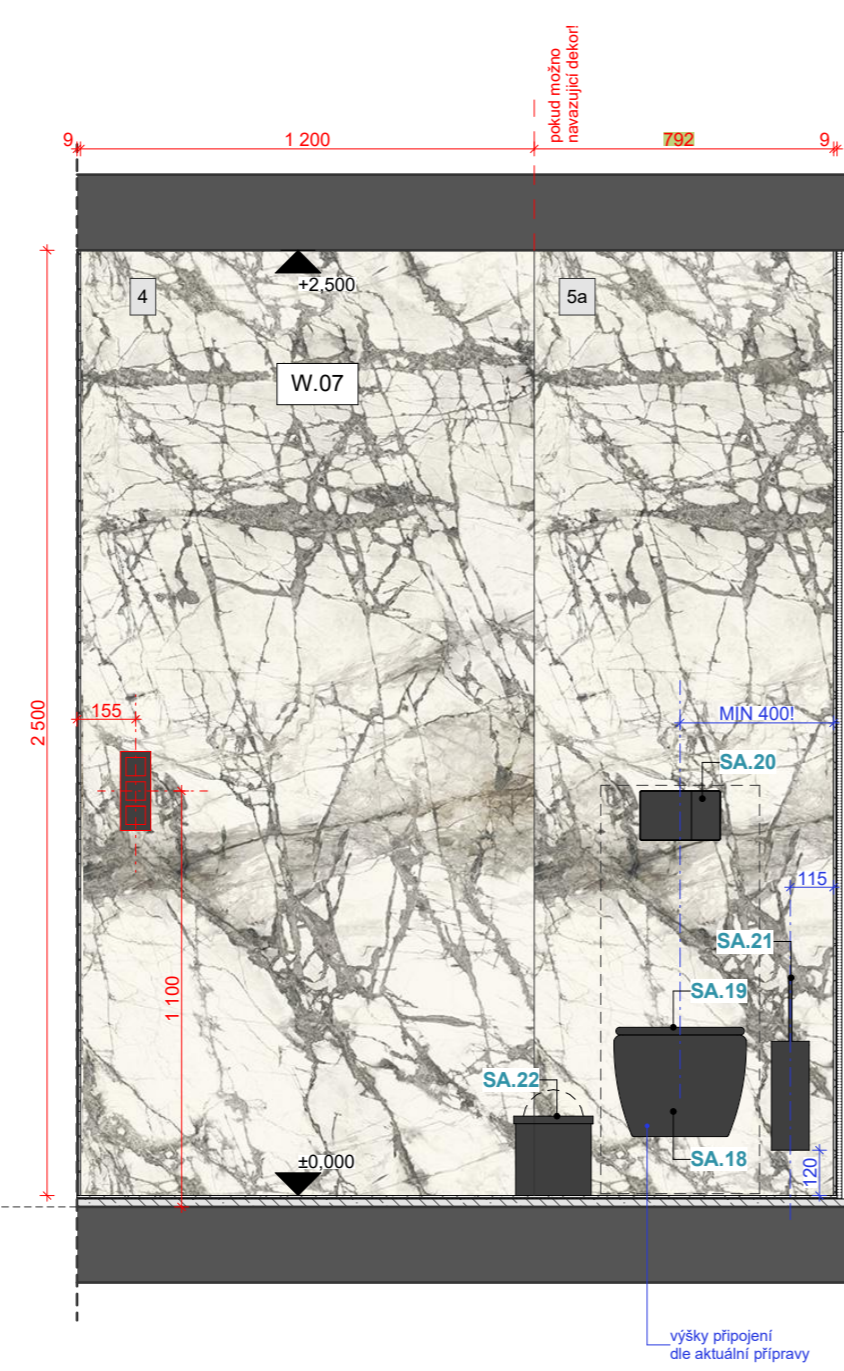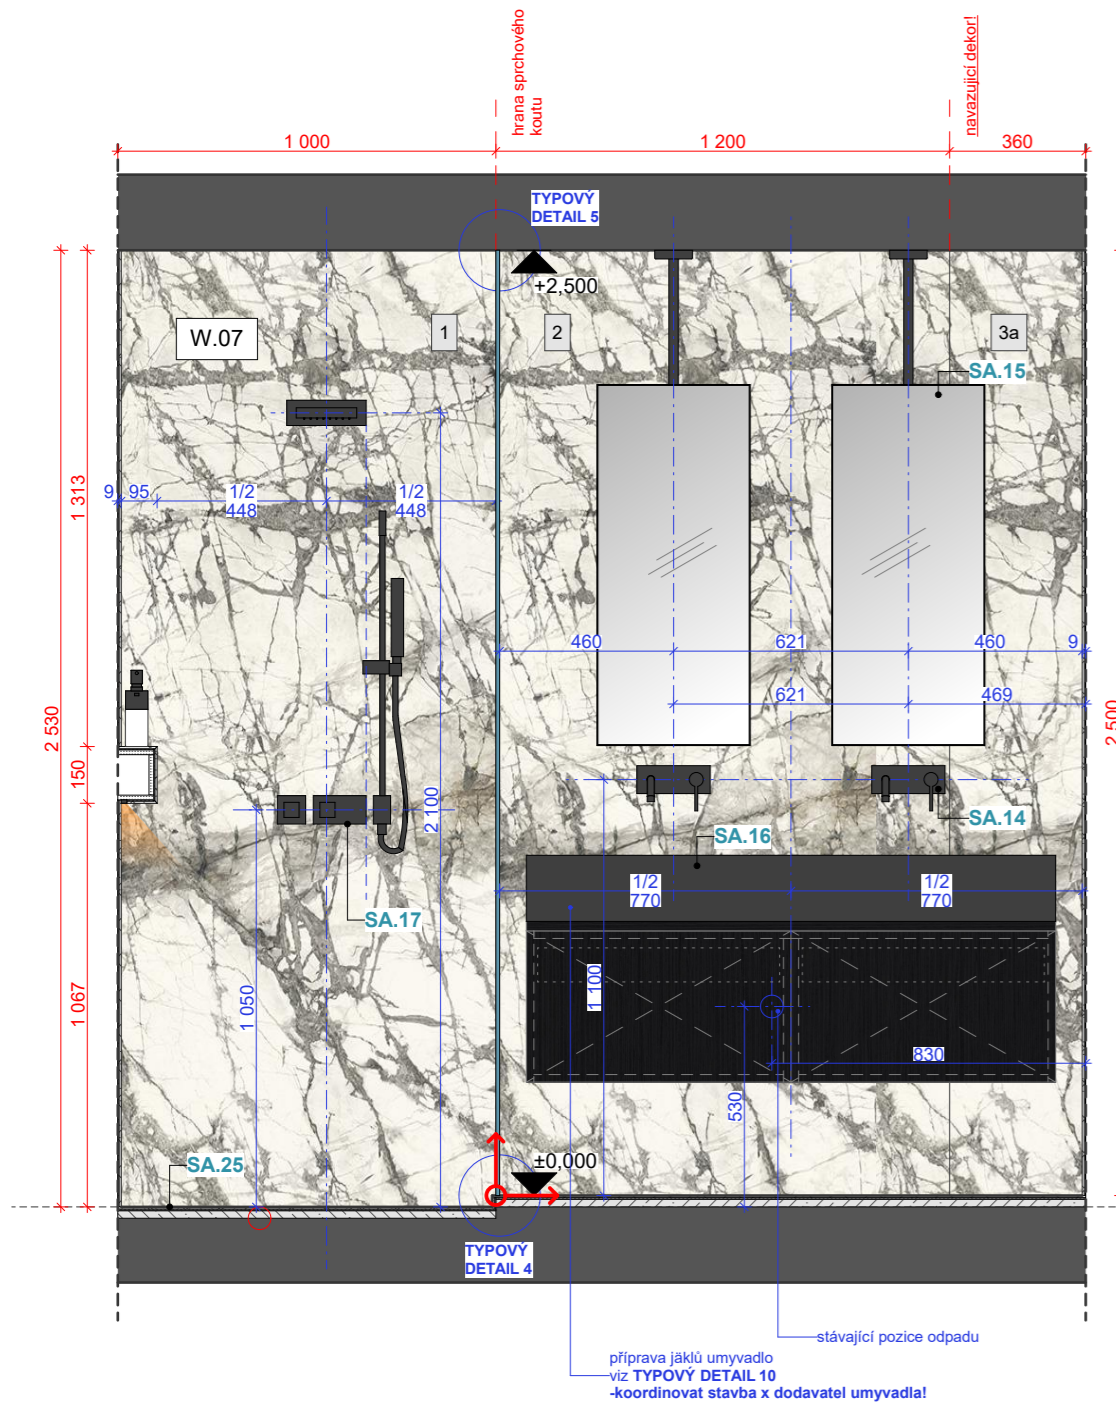

LEGENDA ID:


- AN.01 atypický nábytek
- TN.01 typový nábytek
- SA.01 sanita
- D.01 dveře
- G.01 skleněné prvky
- TE.01 textil, doplňky
- ZA.01 spotřebiče, elektronika

vysvětlení kódu:  
AN.01 atypický nábytek \_ číslo prvku  
POZN.: Detailnější specifikace jednotlivých prvků se nachází v příslušných specifikacích, případně knihách.


#Revize - 08.07.2022

ŘEZPOHLEDY 6.NP - I - L  
M 1:20


ŘEZPOHLED I  
M 1:20

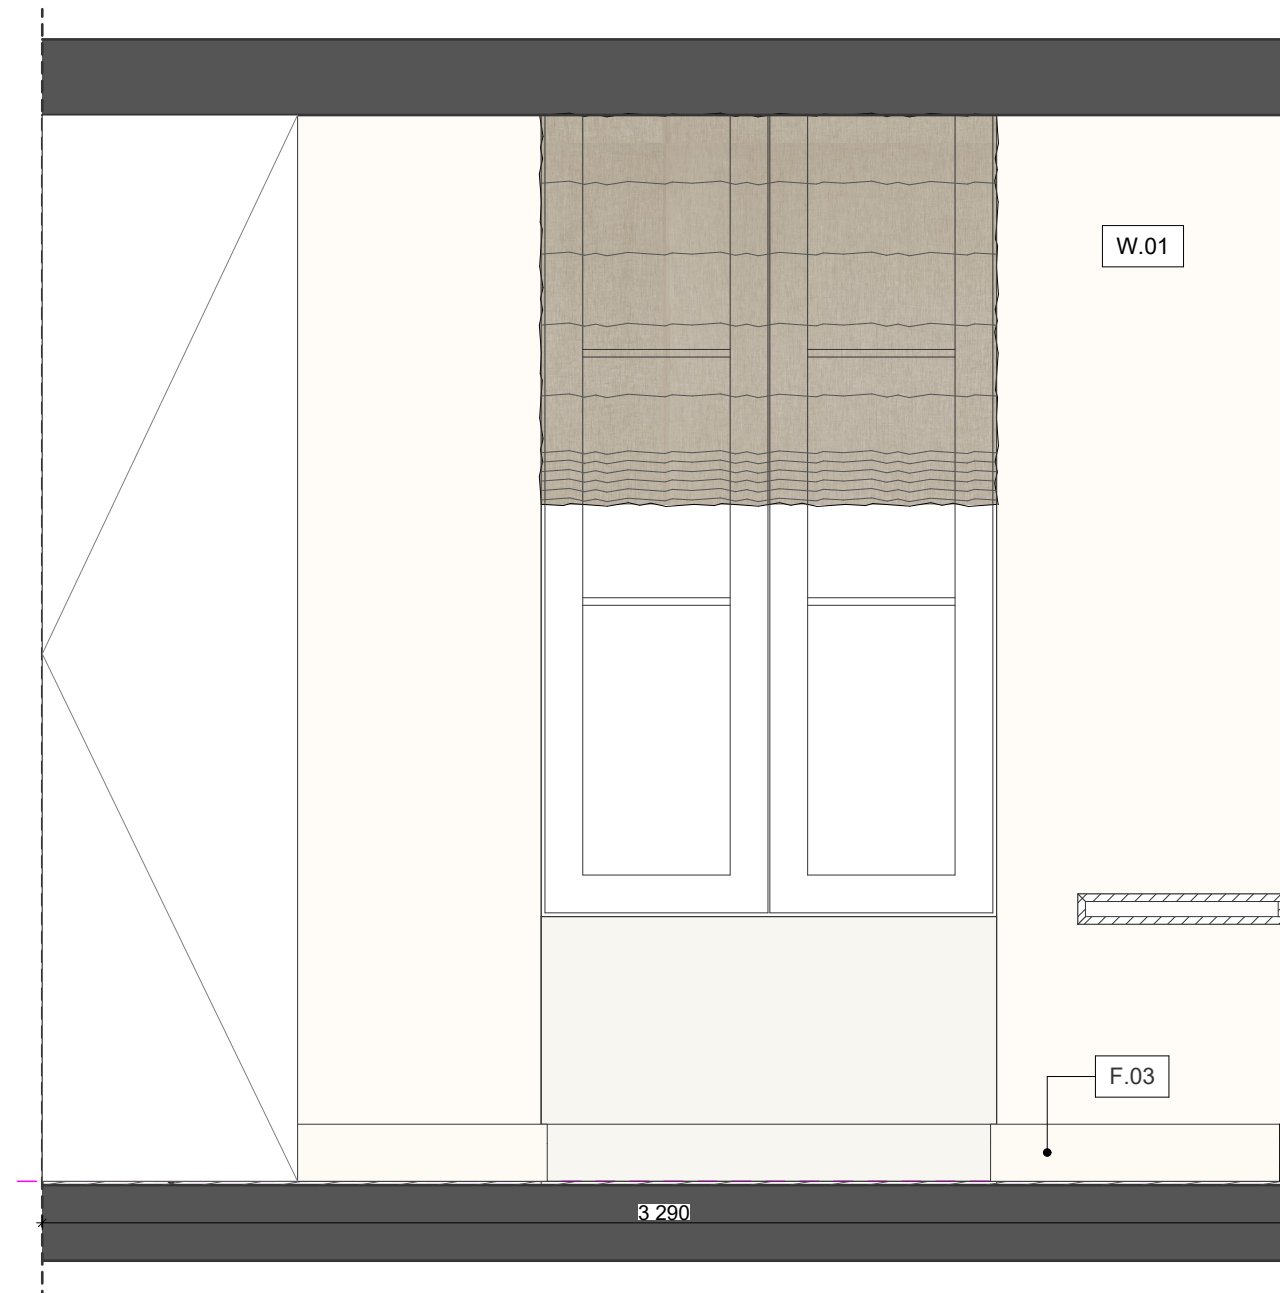



ŘEZPOHLED J  
M 1:20

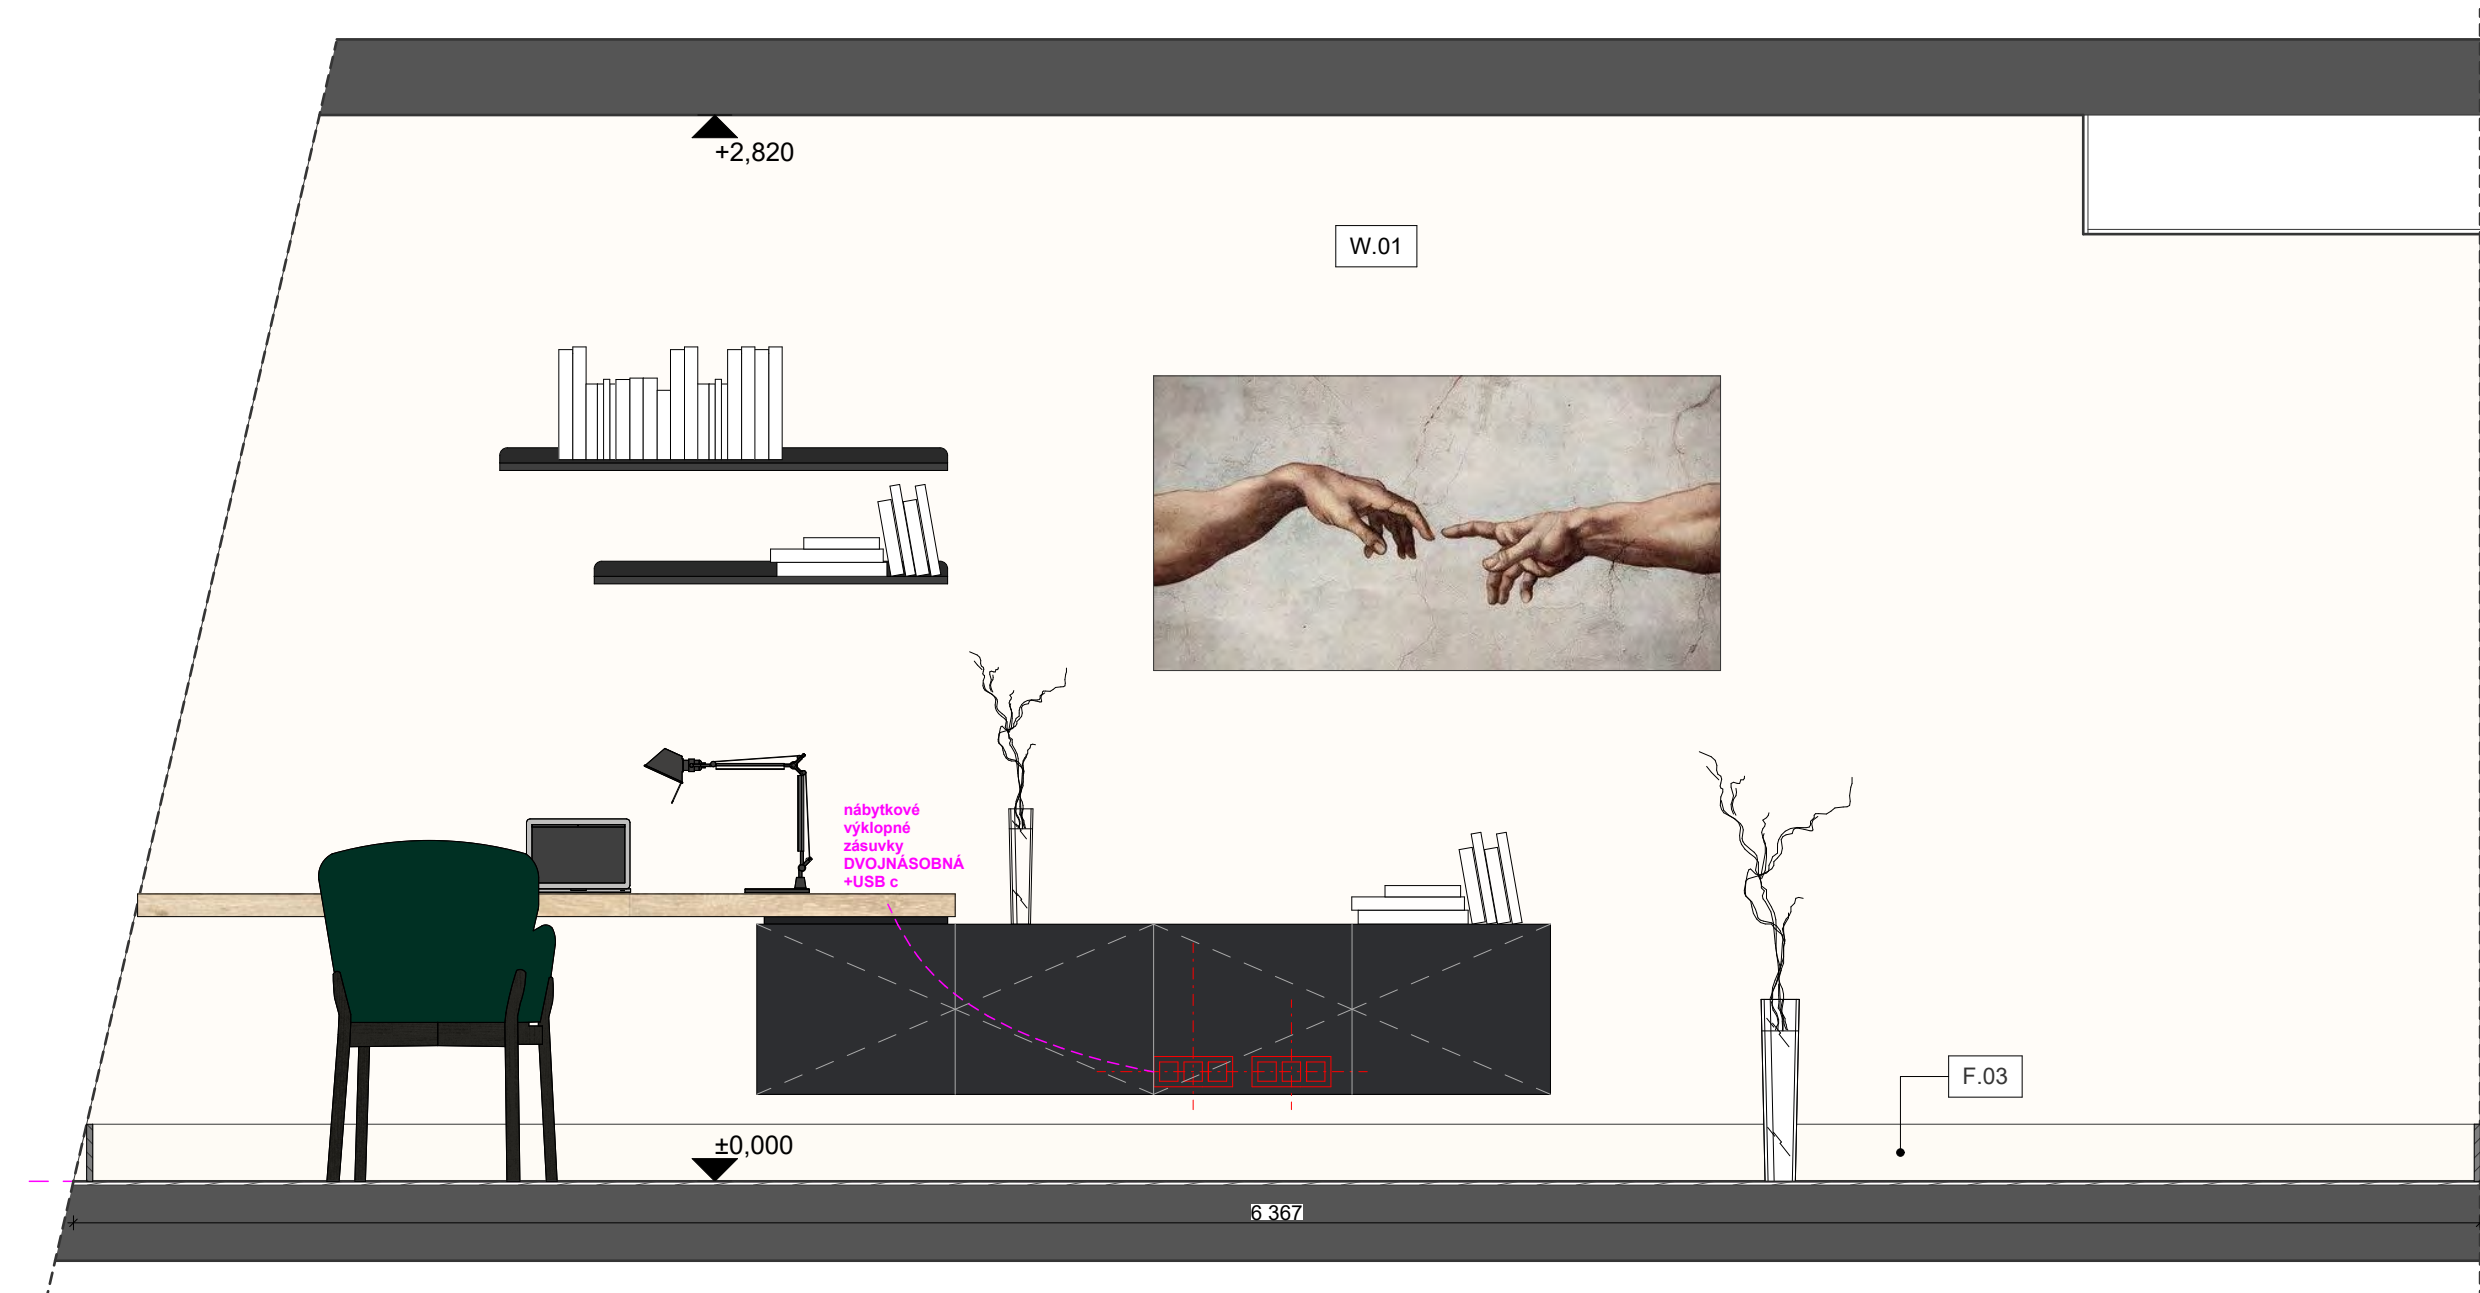

ŘEZPOHLED K  
M 1:20

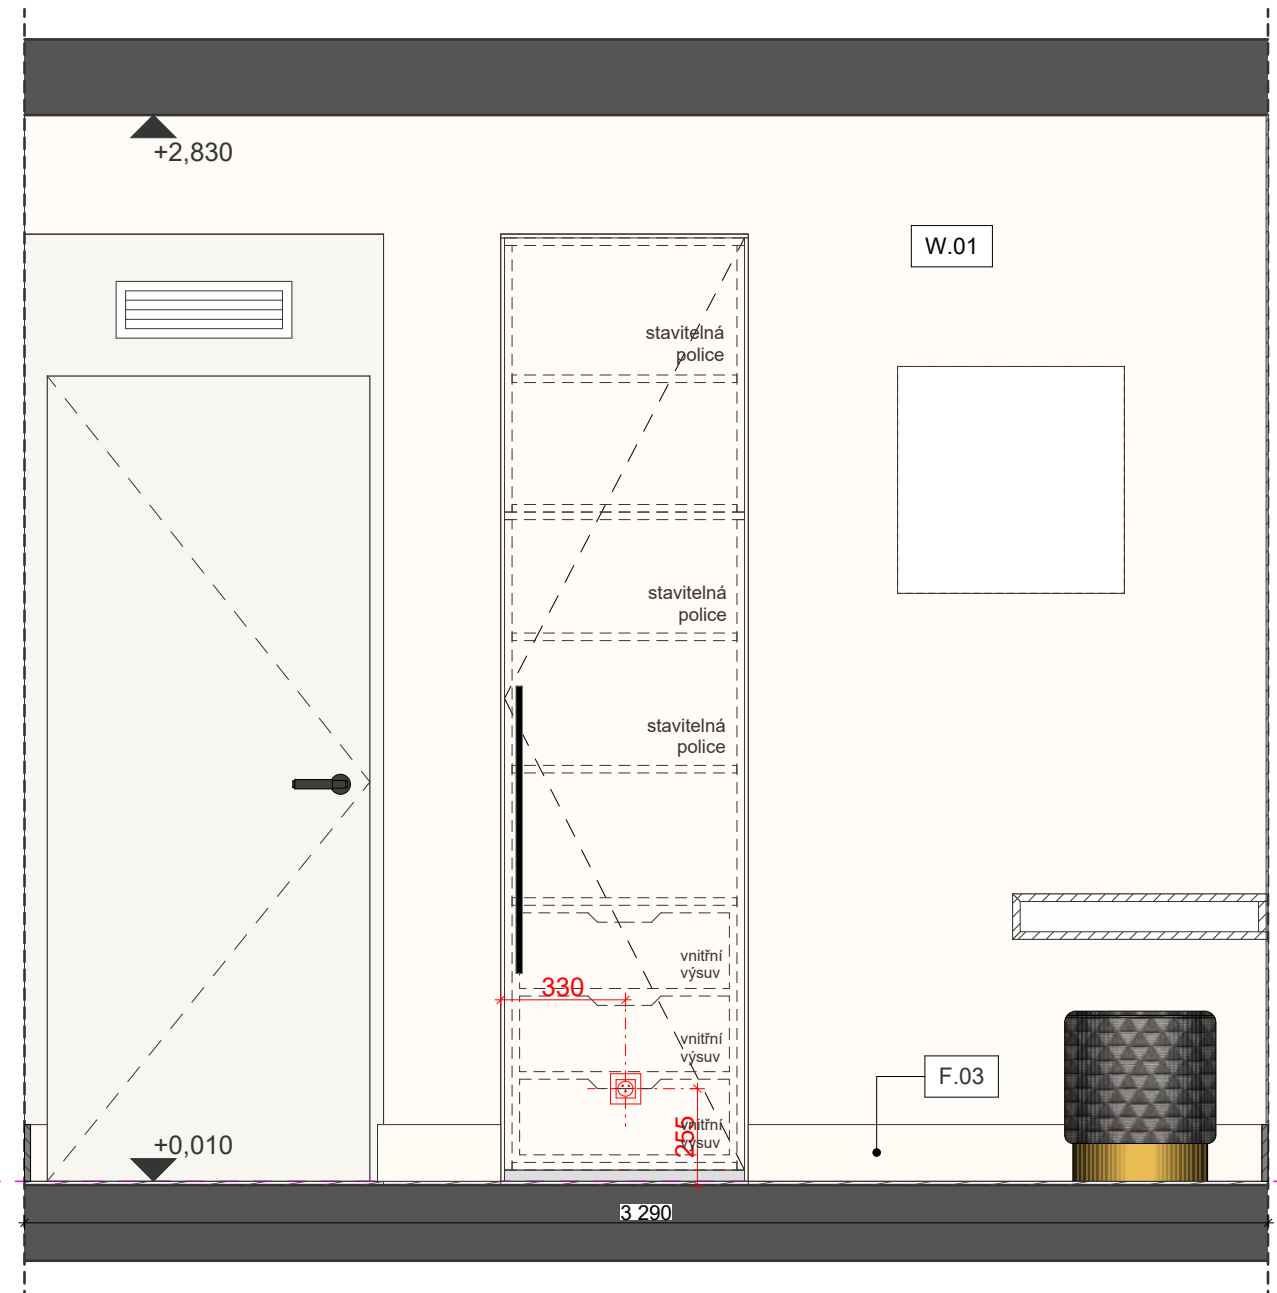

ŘEZPOHLED L  
M 1:20

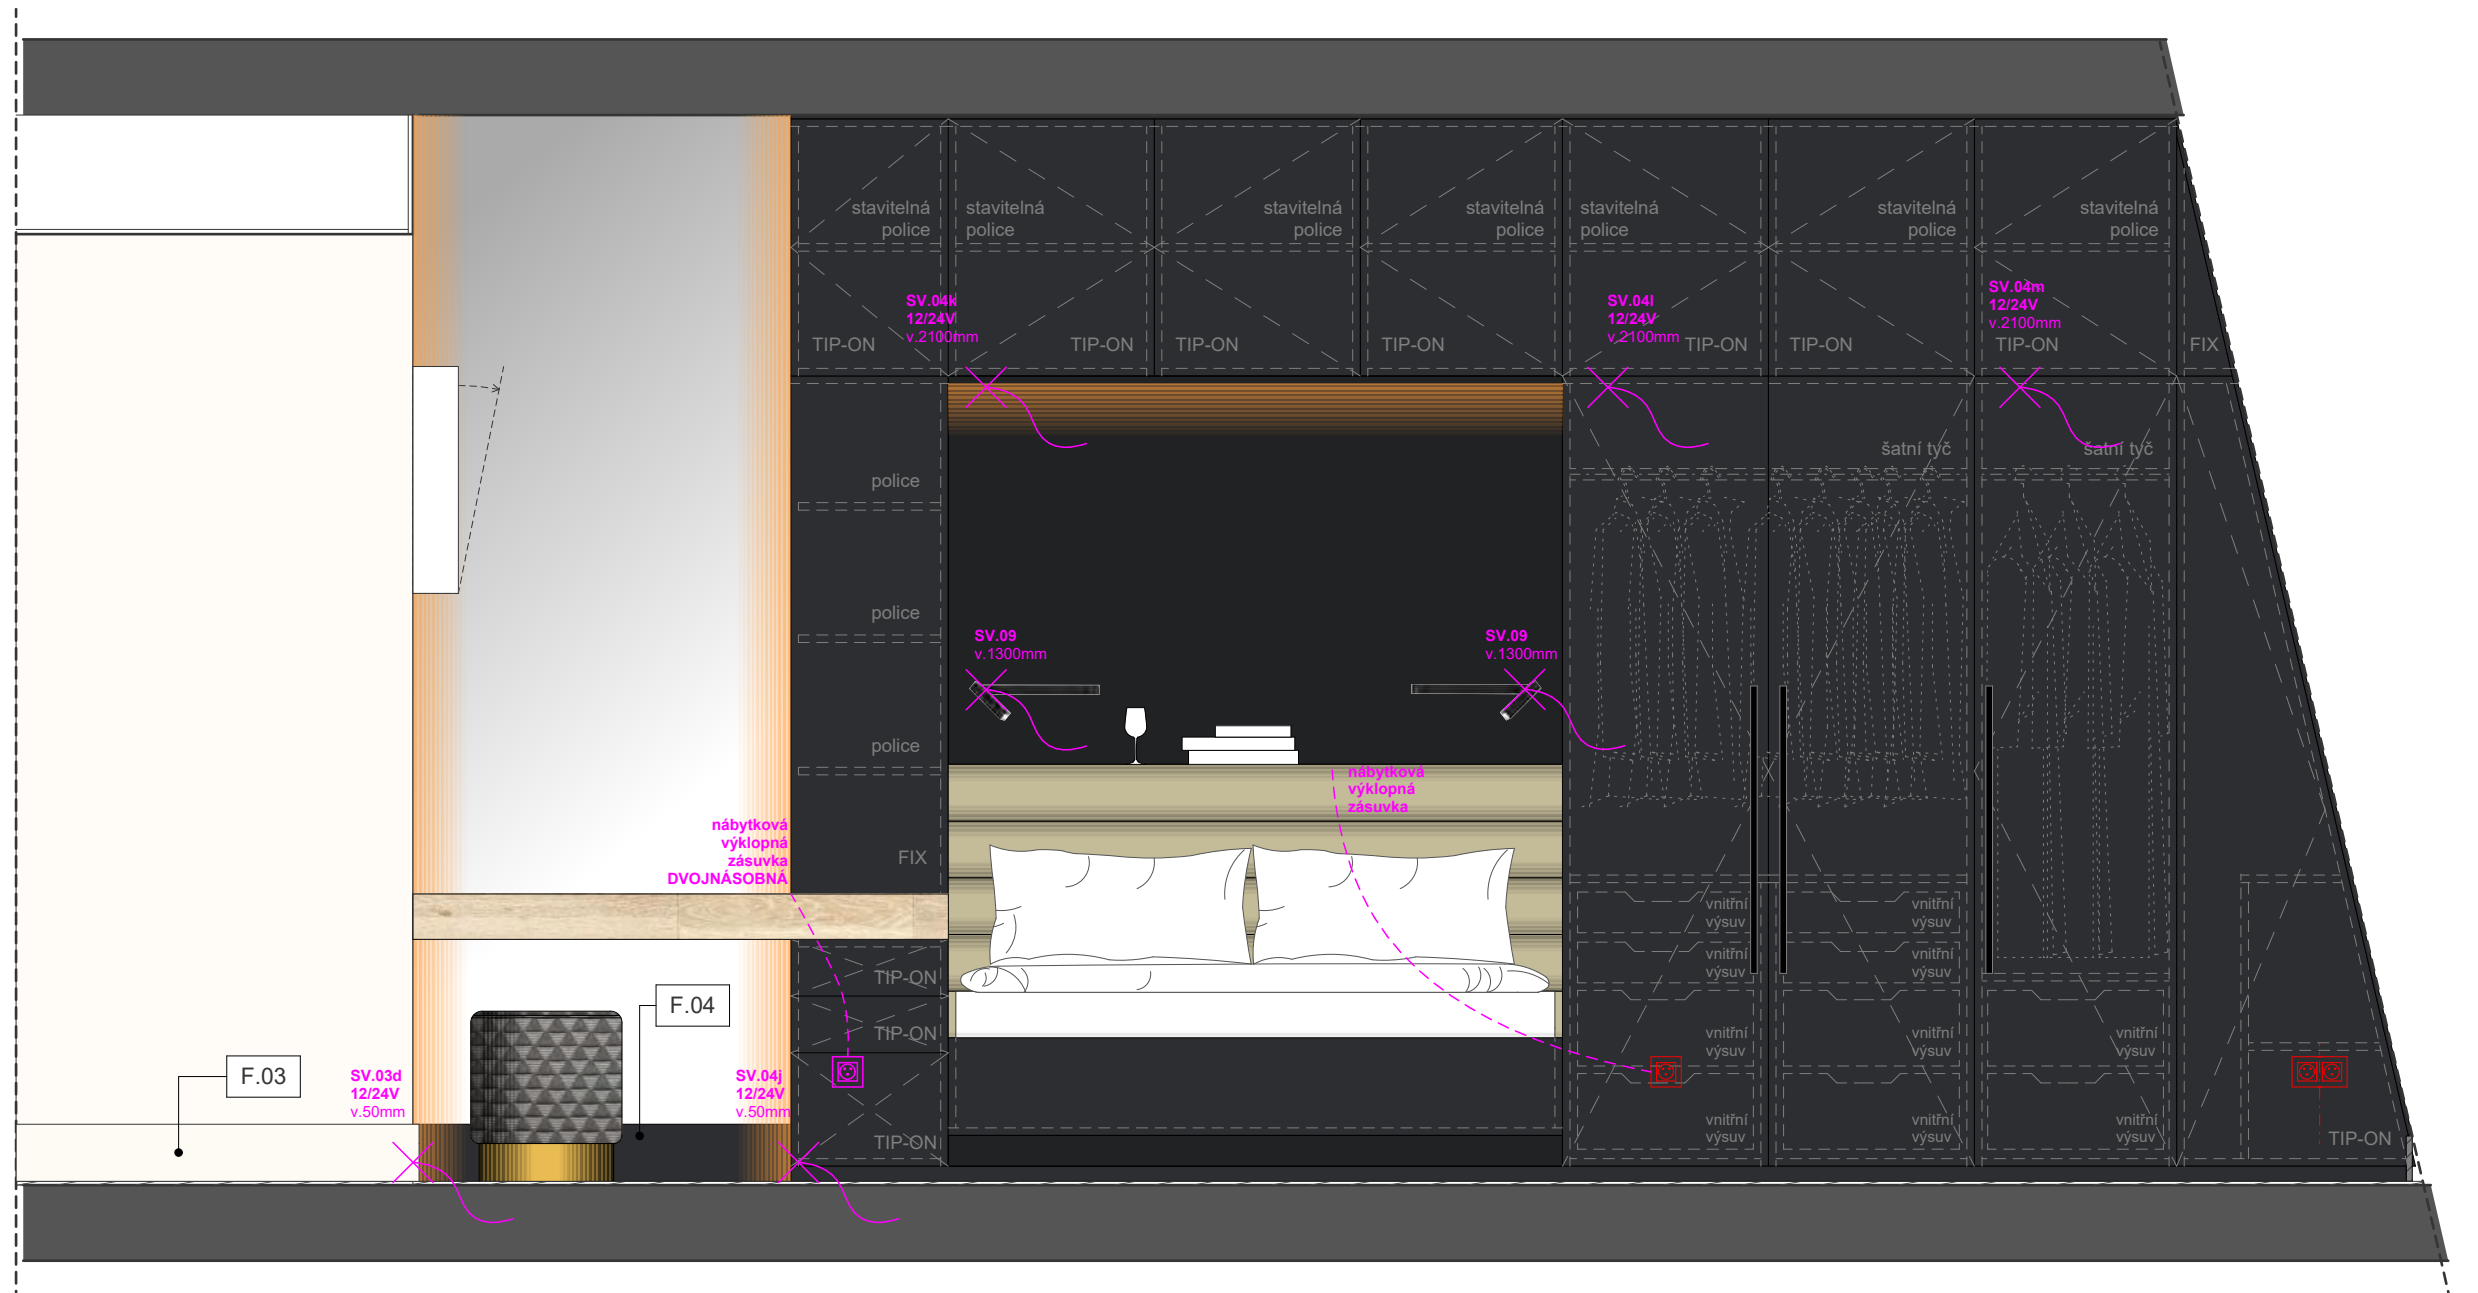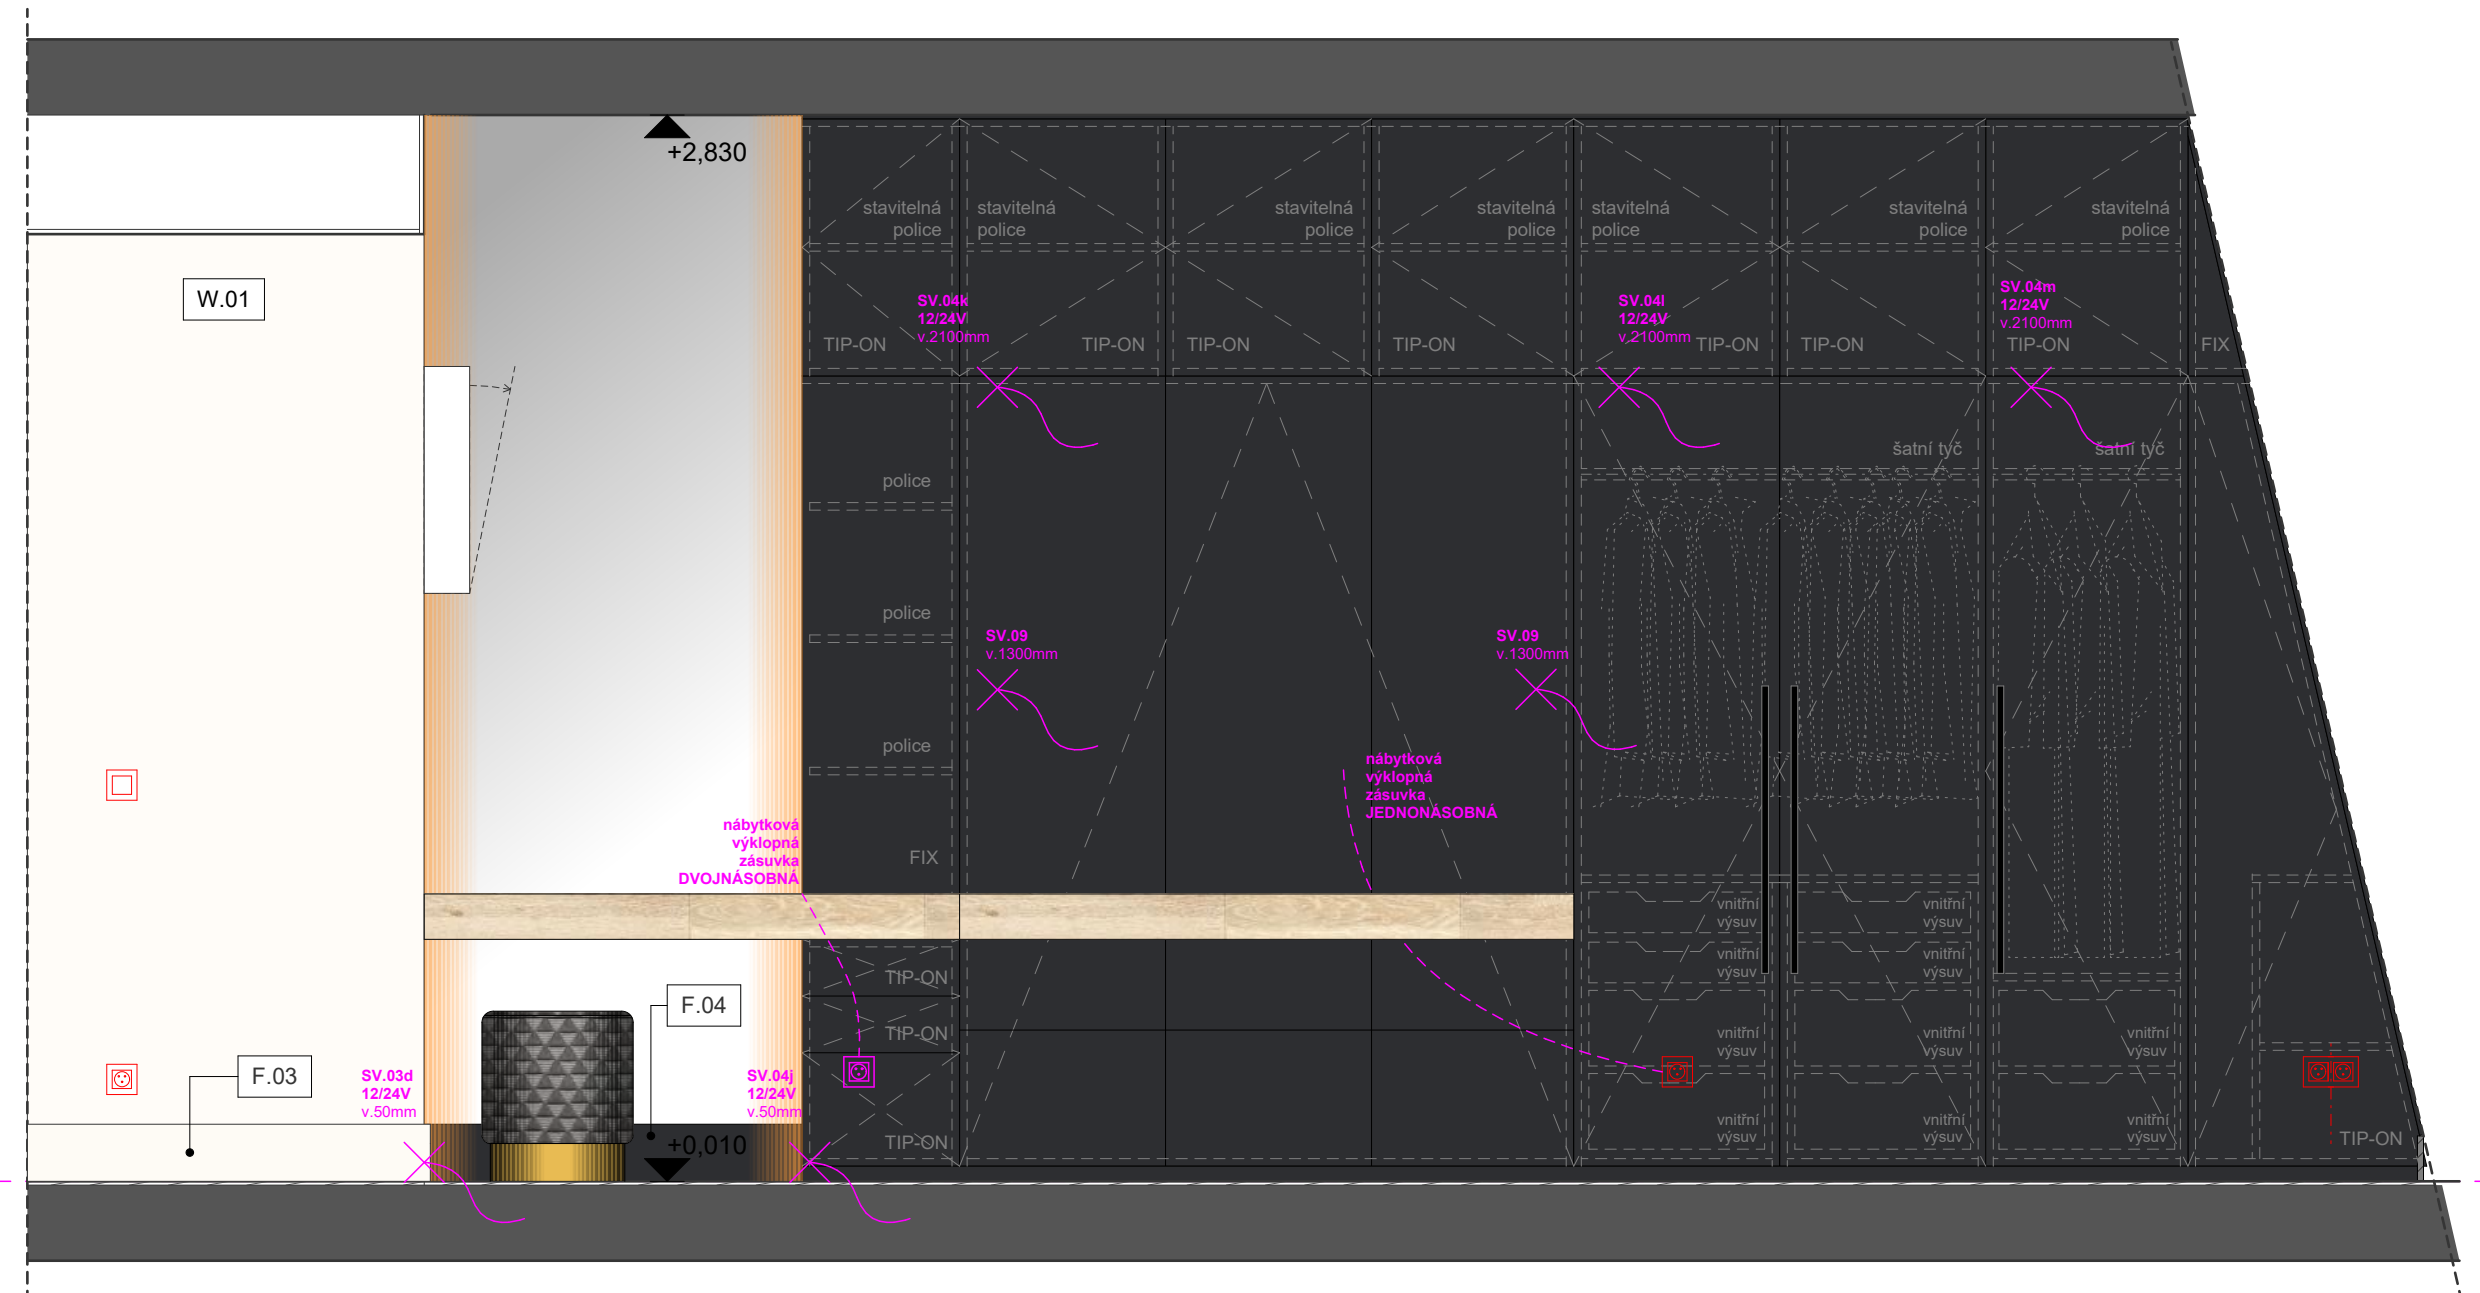

LEGENDA ID:

- AN.01 atypický nábytek
- TN.01 typový nábytek
- SA.01 sanita
- D.01 dveře
- G.01 skleněné prvky
- TE.01 textil, doplňky
- ZA.01 spotřebiče, elektronika

vysvětlení kódu:  
AN.01 atypický nábytek \_ číslo prvku

POZN.: Detailnější specifikace jednotlivých prvků se nachází v příslušných specifikacích, případně knihách.


#Revize - 08.07.2022

ŘEZOPHLEDY 6.NP - M - P  
M 1:20


ŘEZOPHLED M  
M 1:20




ŘEZOPHLED N  
M 1:20

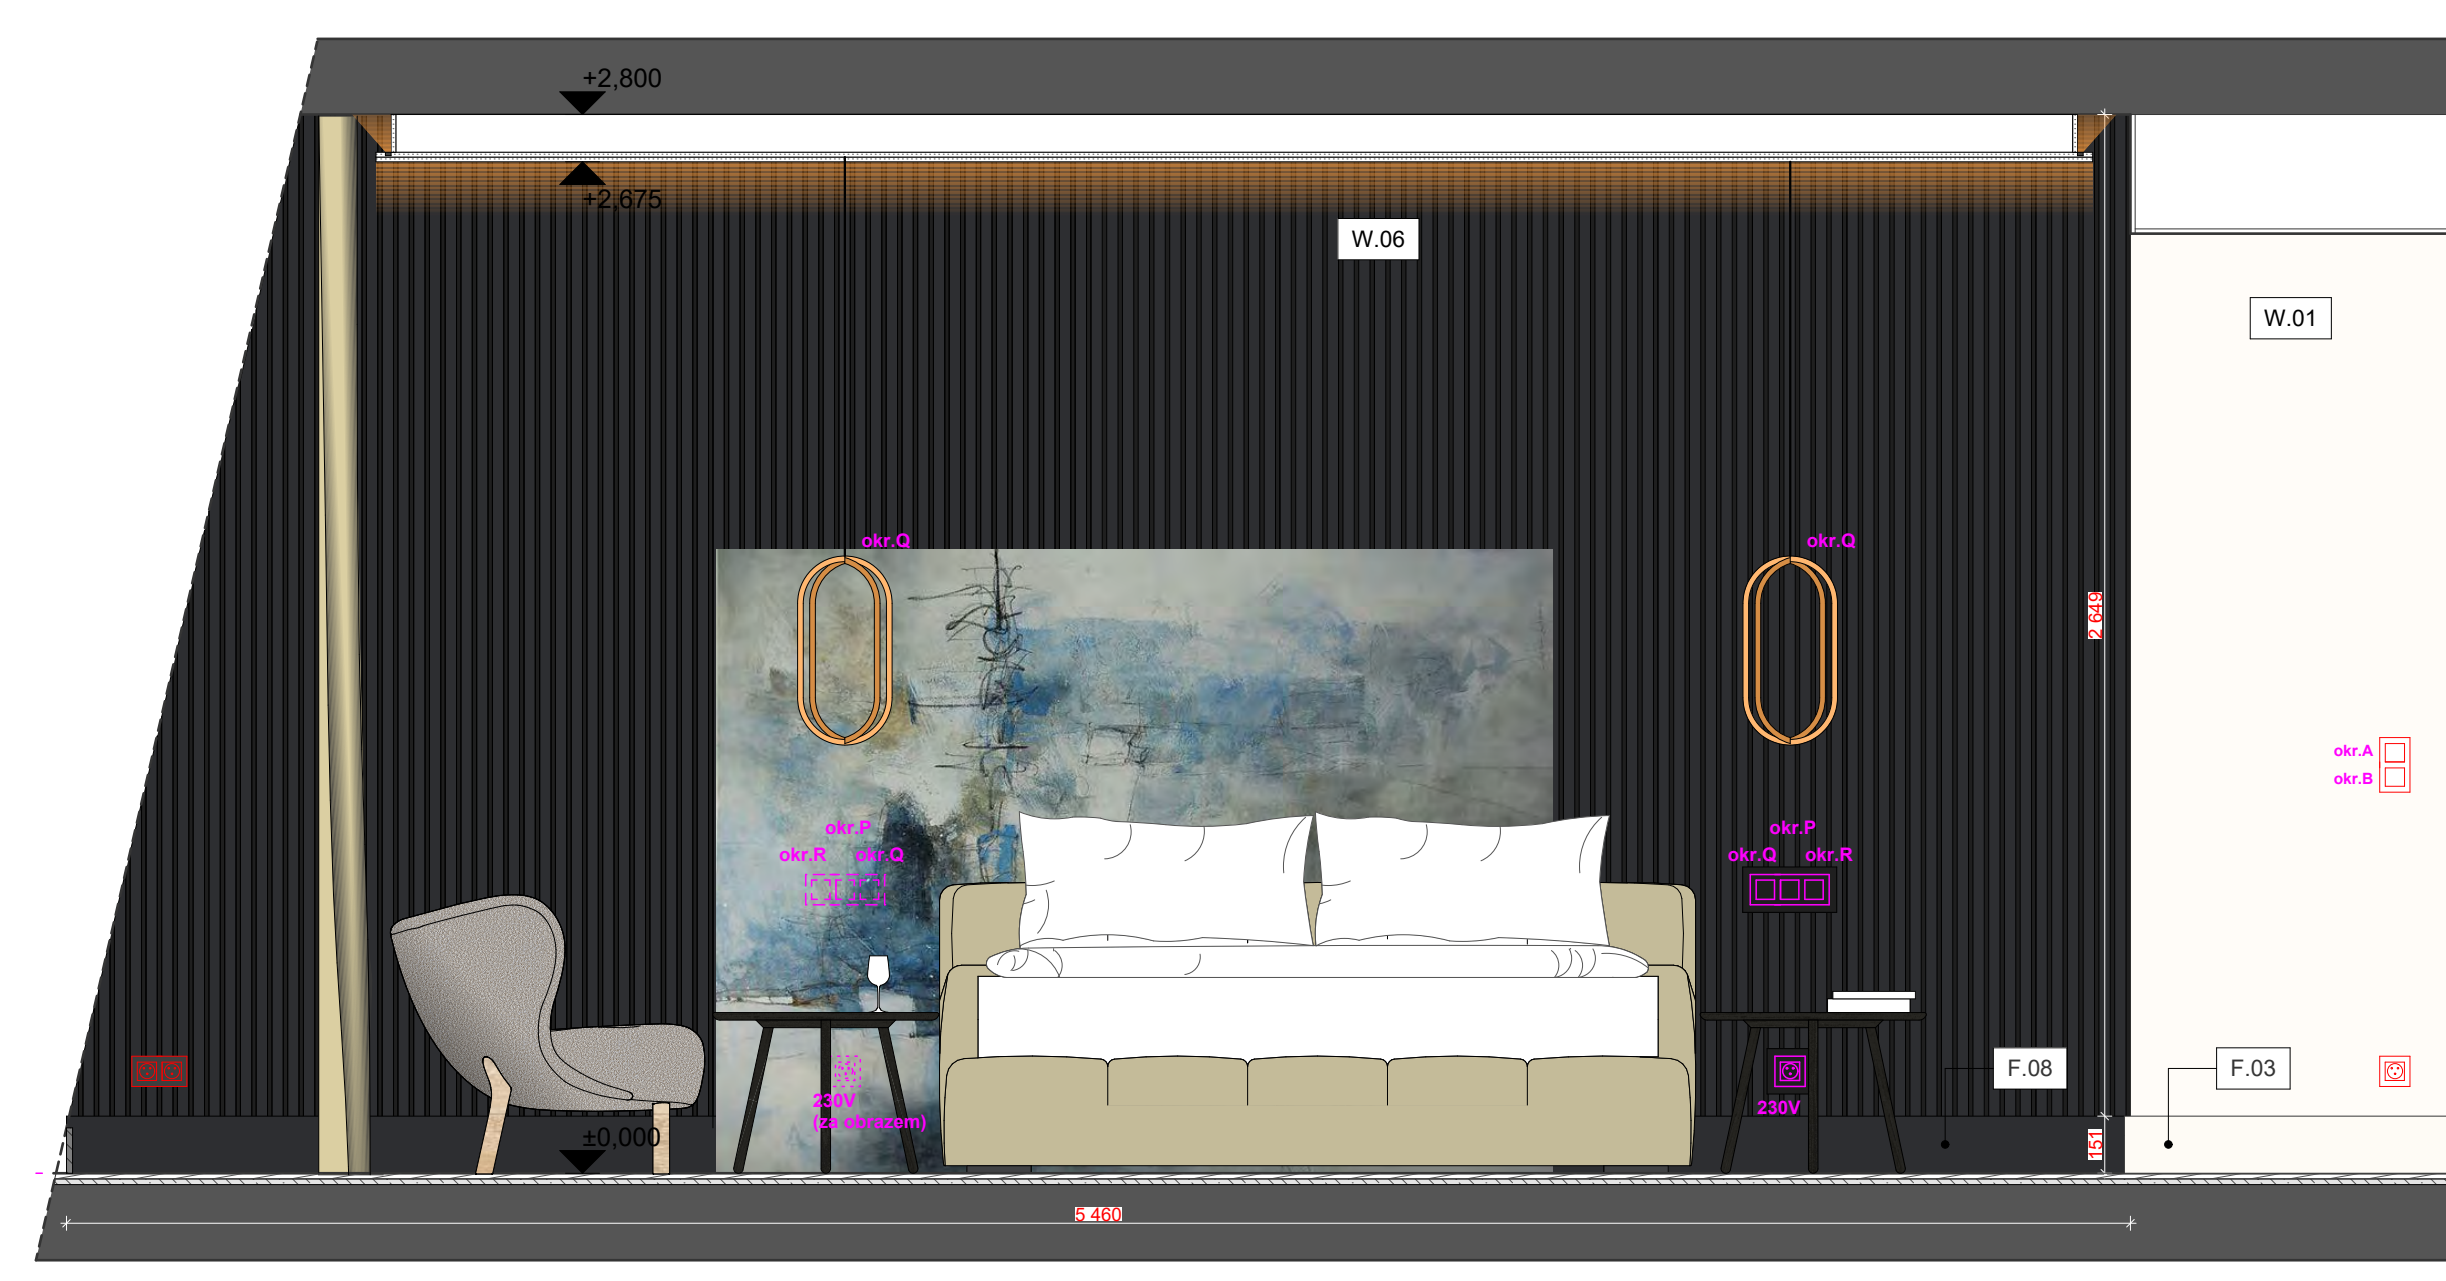

ŘEZOPHLED O  
M 1:20

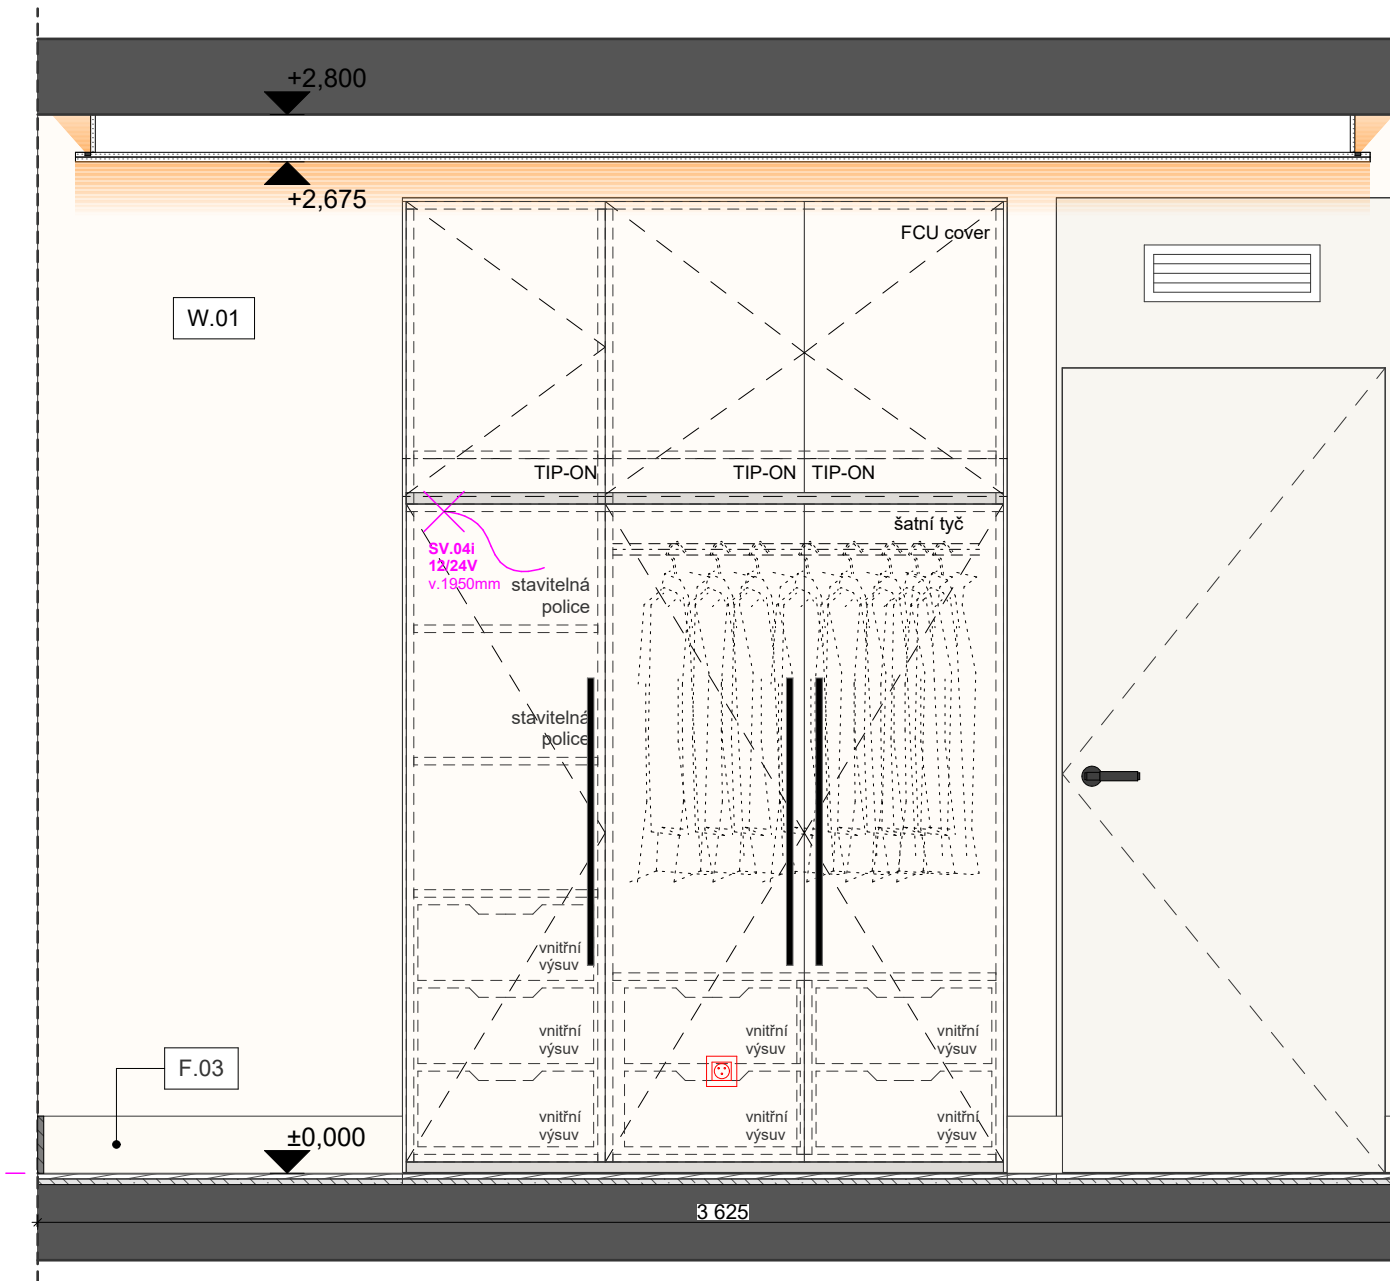

ŘEZOPHLED P  
M 1:20

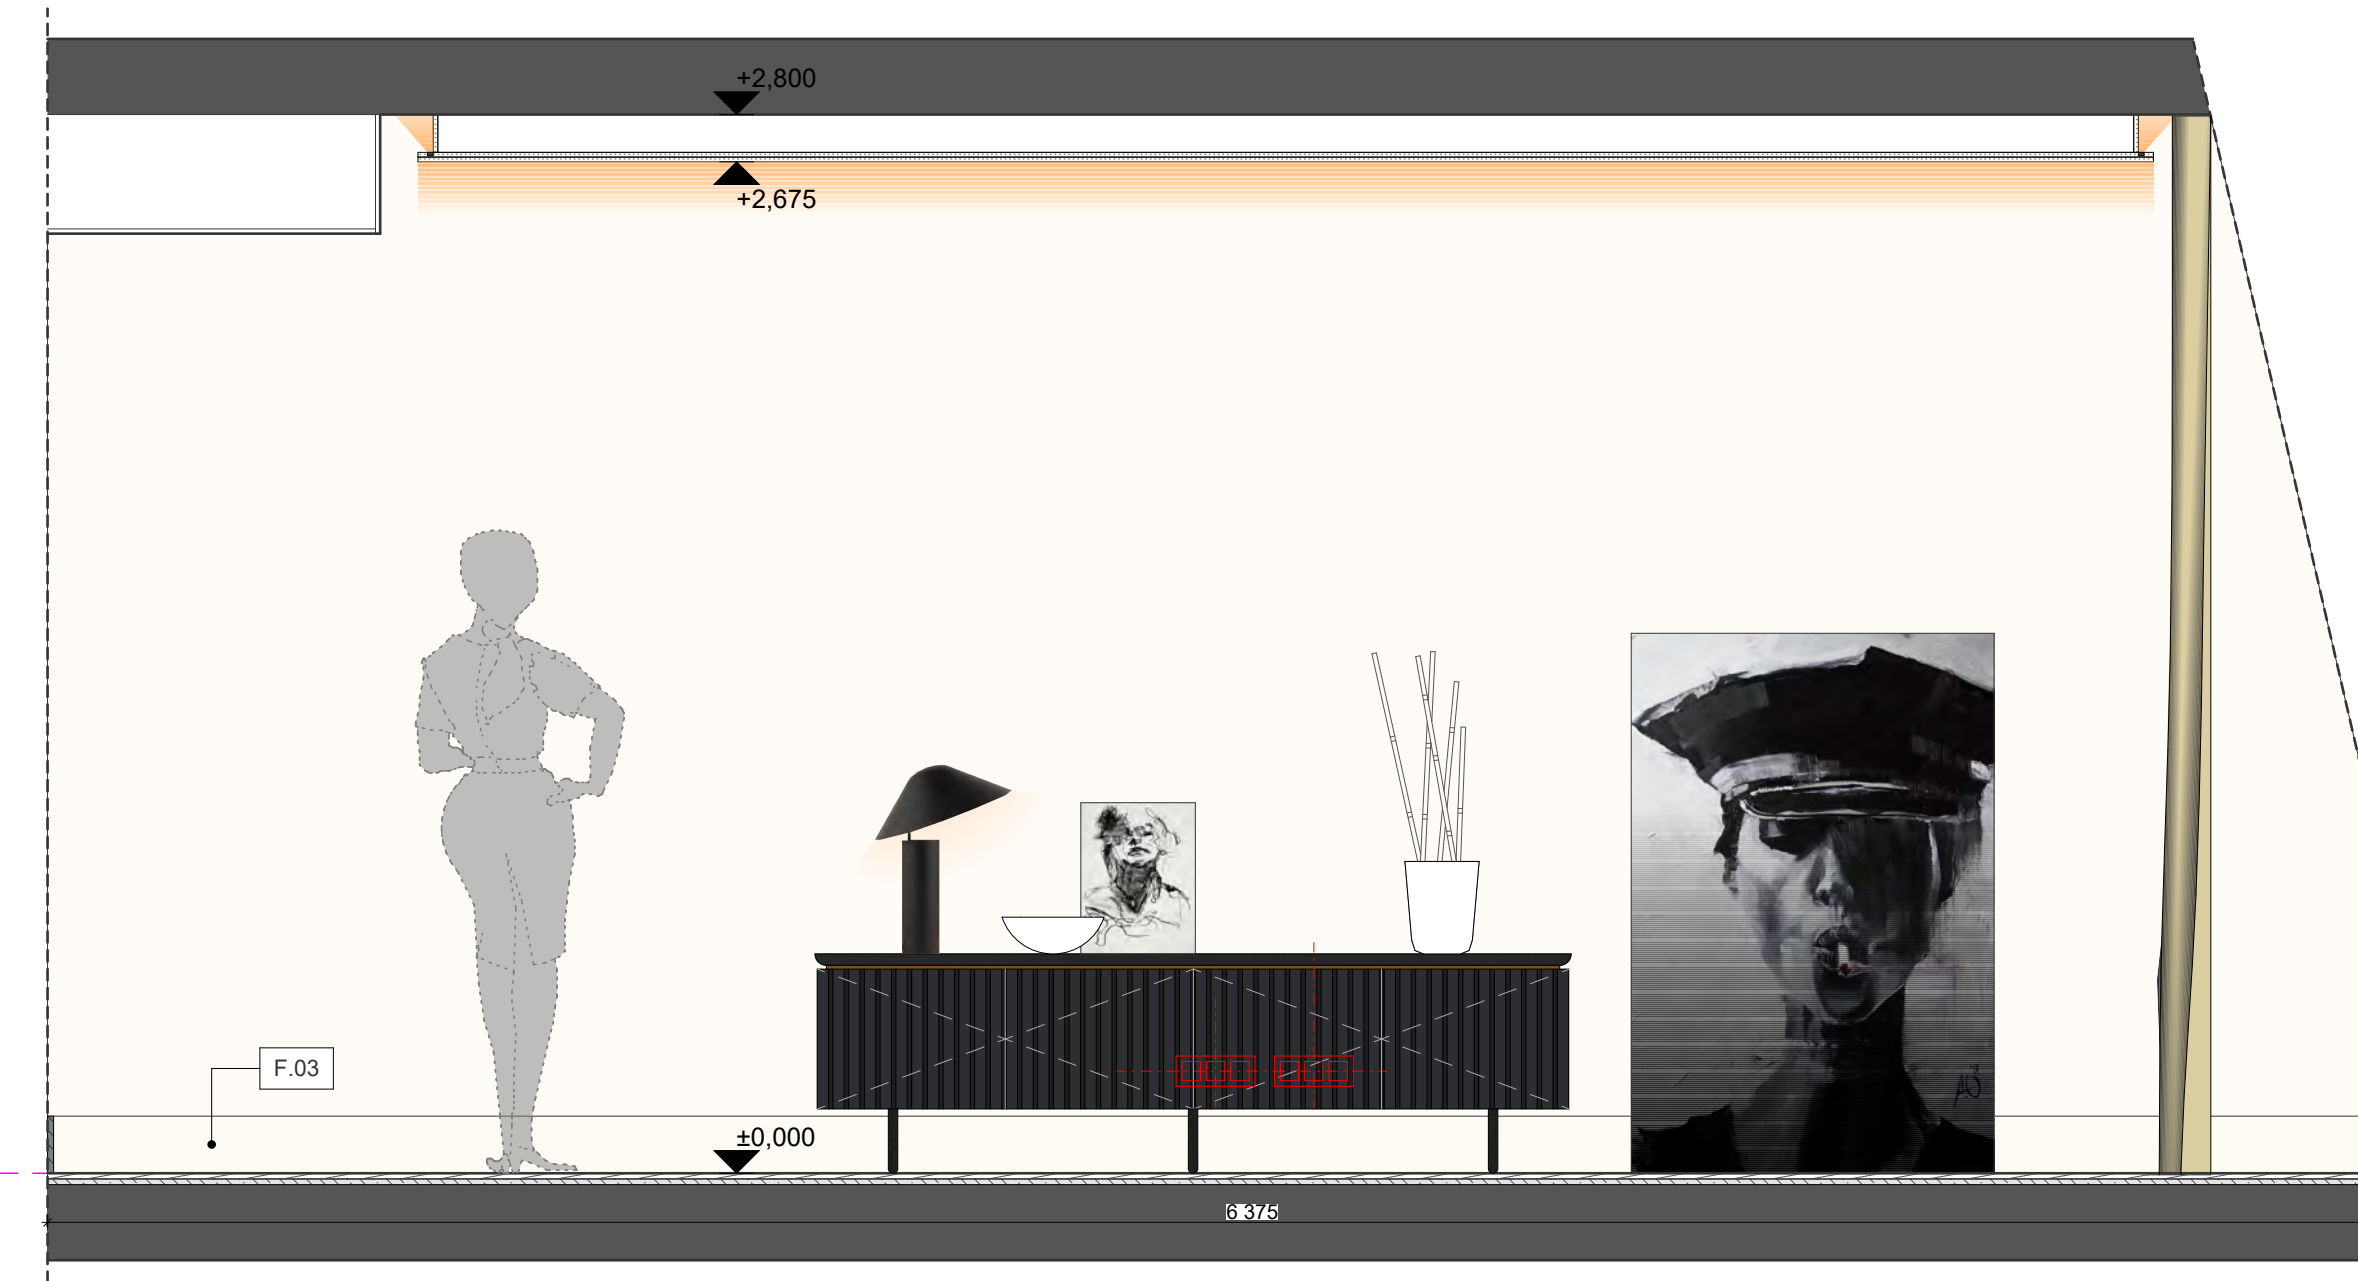

LEGENDA ID:

- AN.01 atypický nábytek
- TN.01 typový nábytek
- SA.01 sanita
- D.01 dveře
- G.01 skleněné prvky
- TE.01 textil, doplňky
- ZA.01 spotřebiče, elektronika


vysvětlení kódu:  
AN.01 atypický nábytek \_ číslo prvku

POZN.: Detailnější specifikace jednotlivých prvků se nachází v příslušných specifikacích, případně knihách.

#Revize - 08.07.2022



**DLÁŽDĚNÁ, byt 71**  
**D.2.14 - SPÁROŘEZY A VÝVODOVÉ PLÁNY**

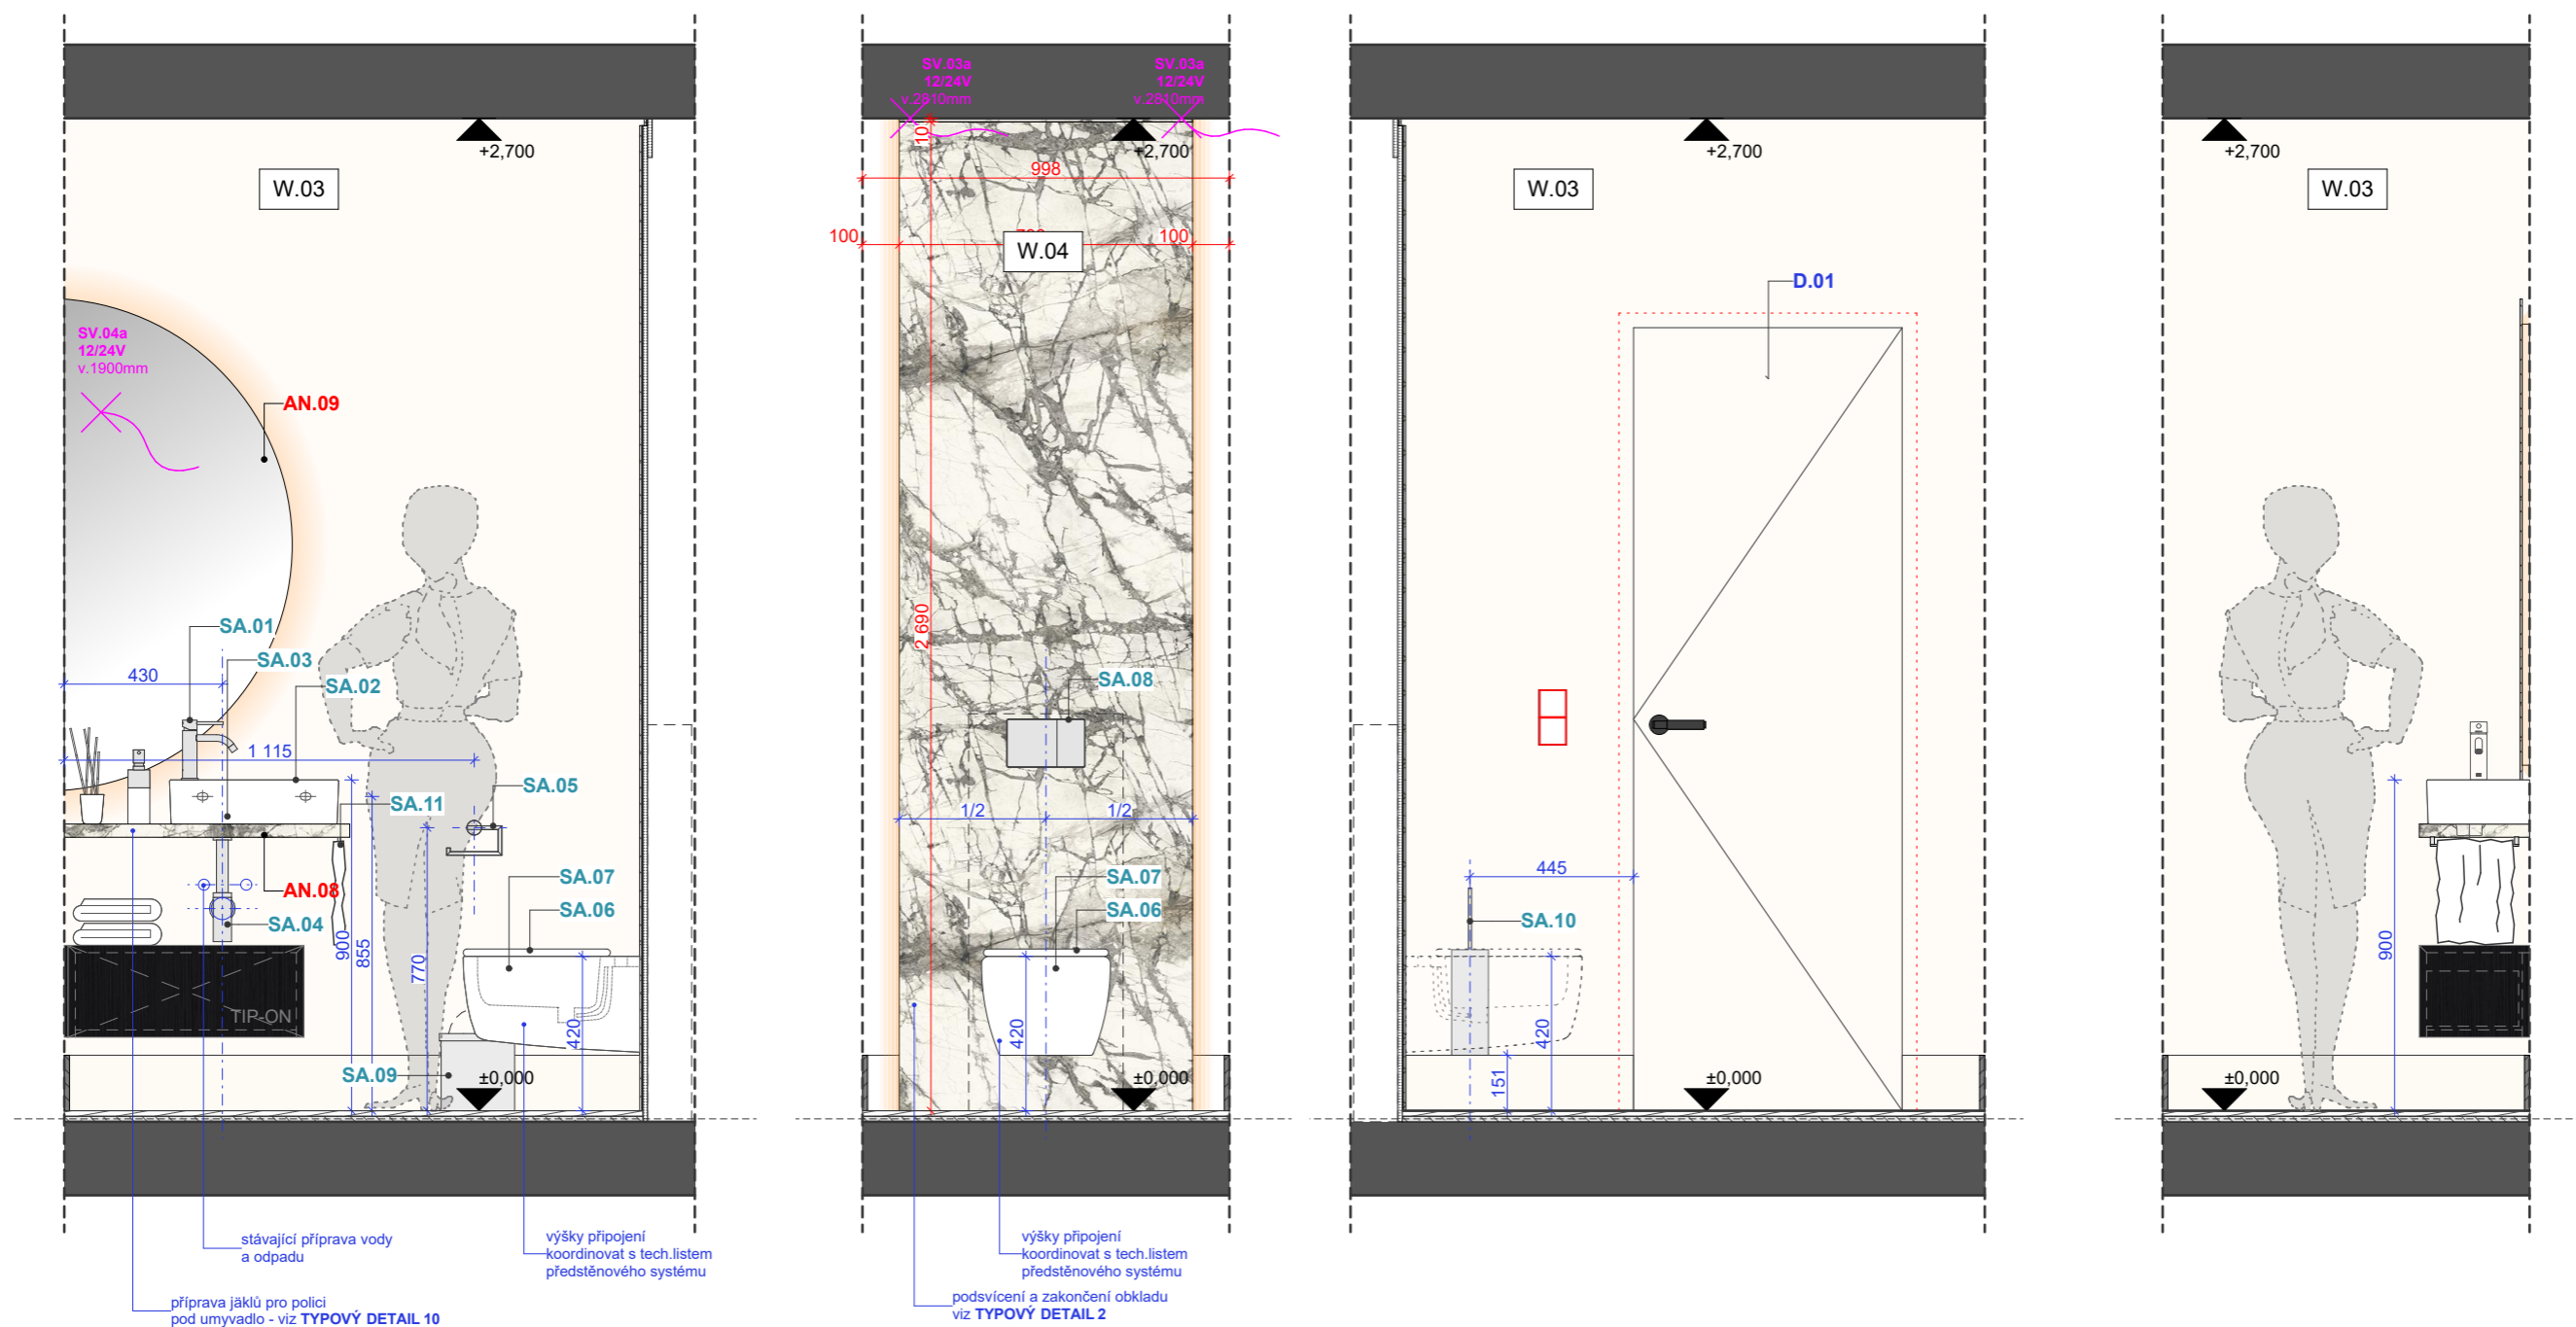


**REV220719**

pozn.: Bylo rozhodnuto, že bude snížena světlá výška na toaletě na 2700mm, aby mohl být použitý formát výšky 2700mm. Případnou další korekci výšky určí realizátor velkoformátového obkladu s ohledem na nezbytné minimum pro manipulaci při osazování!

pozn.: Na toaletě bude dřevěná podlaha, skladba podlahy je 15mm + 1mm, dále bude vystěrkován podklad ze strany podlahářů. K finálnímu doměření dojde po vylití samonivelační stěrky.

#Revize - 19.07.2022

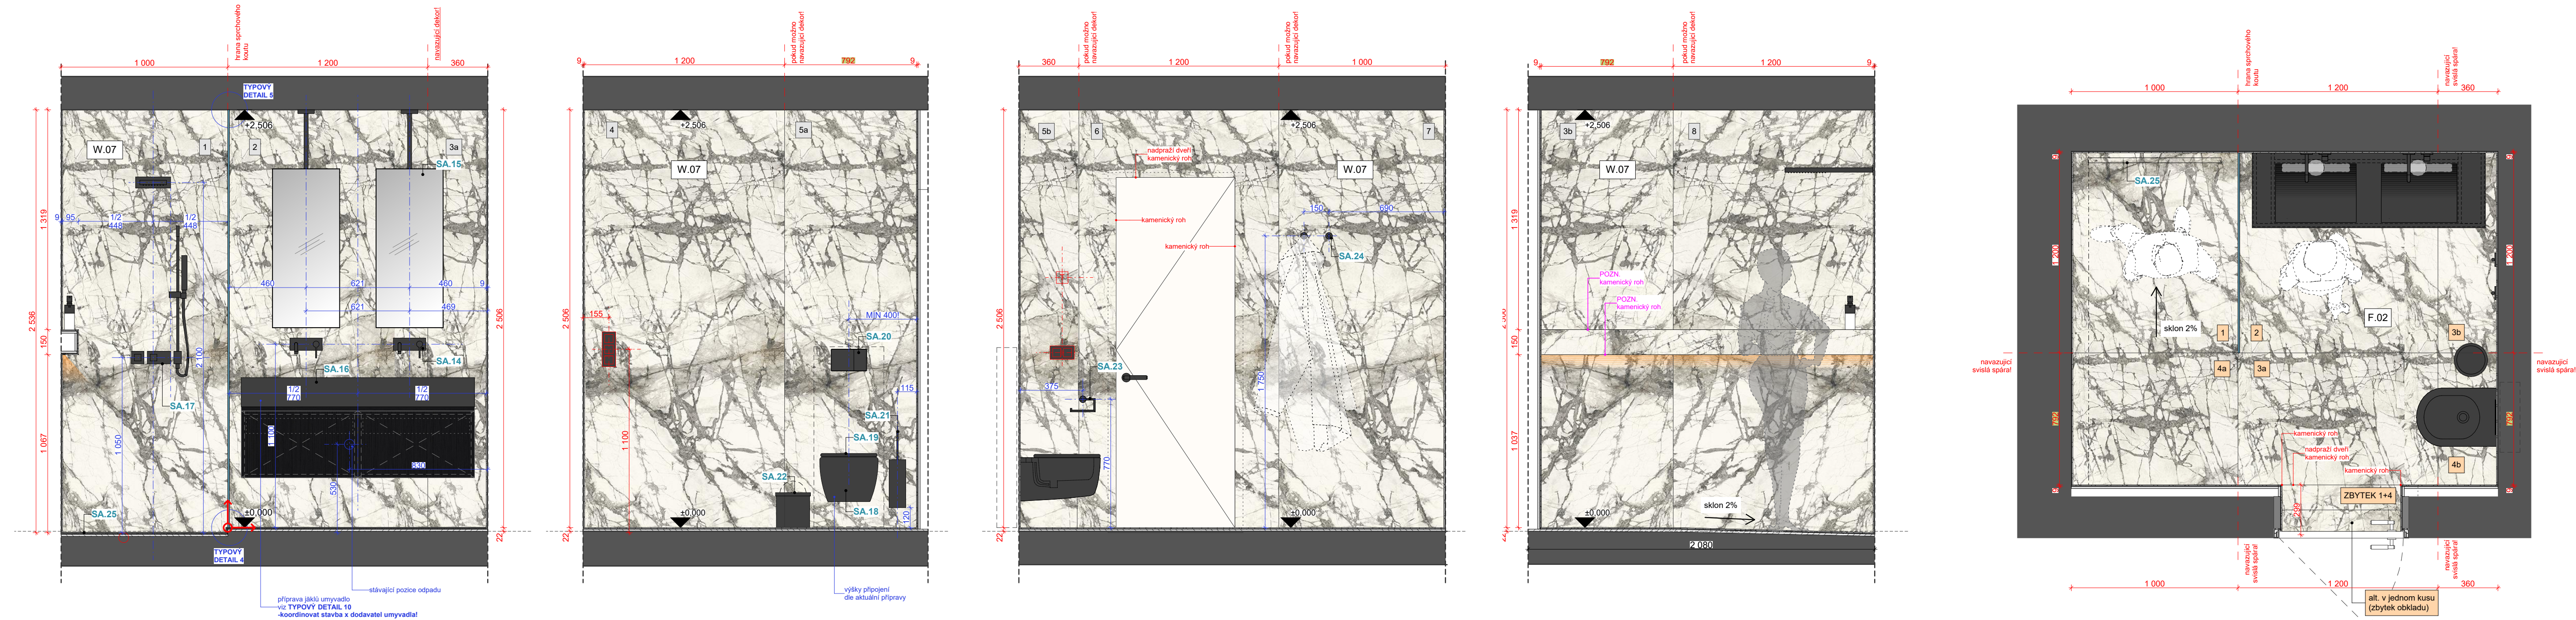


**REV220719**

pozn.: Naměřená světlá výška koupelny při předání developerem byla 2528 a nebo 2527mm od hrubé podlahy k podhledu. Na stavbě se s podlahářem domluvílo, že dojde k vytlití nivelačních stěrek v koupelně tak, aby horní hrana dlažby (po osazení) byla 22mm nad stávajícím podkladem pro dřevěnou podlahu!


pozn.: Obkladači na základě zkušeností určí výslednou výšku obkladu - nezbytné minimum pro manipulaci při osazování velkoformátového obkladu. V případě doplňujících dotazů kontaktují architekta - 774 277 155.

pozn.: Před zadáním obkladů do výroby je nutné na stavbě přezkontrolovat všechny vývody a přípravy!


#Revize - 19.07.2022

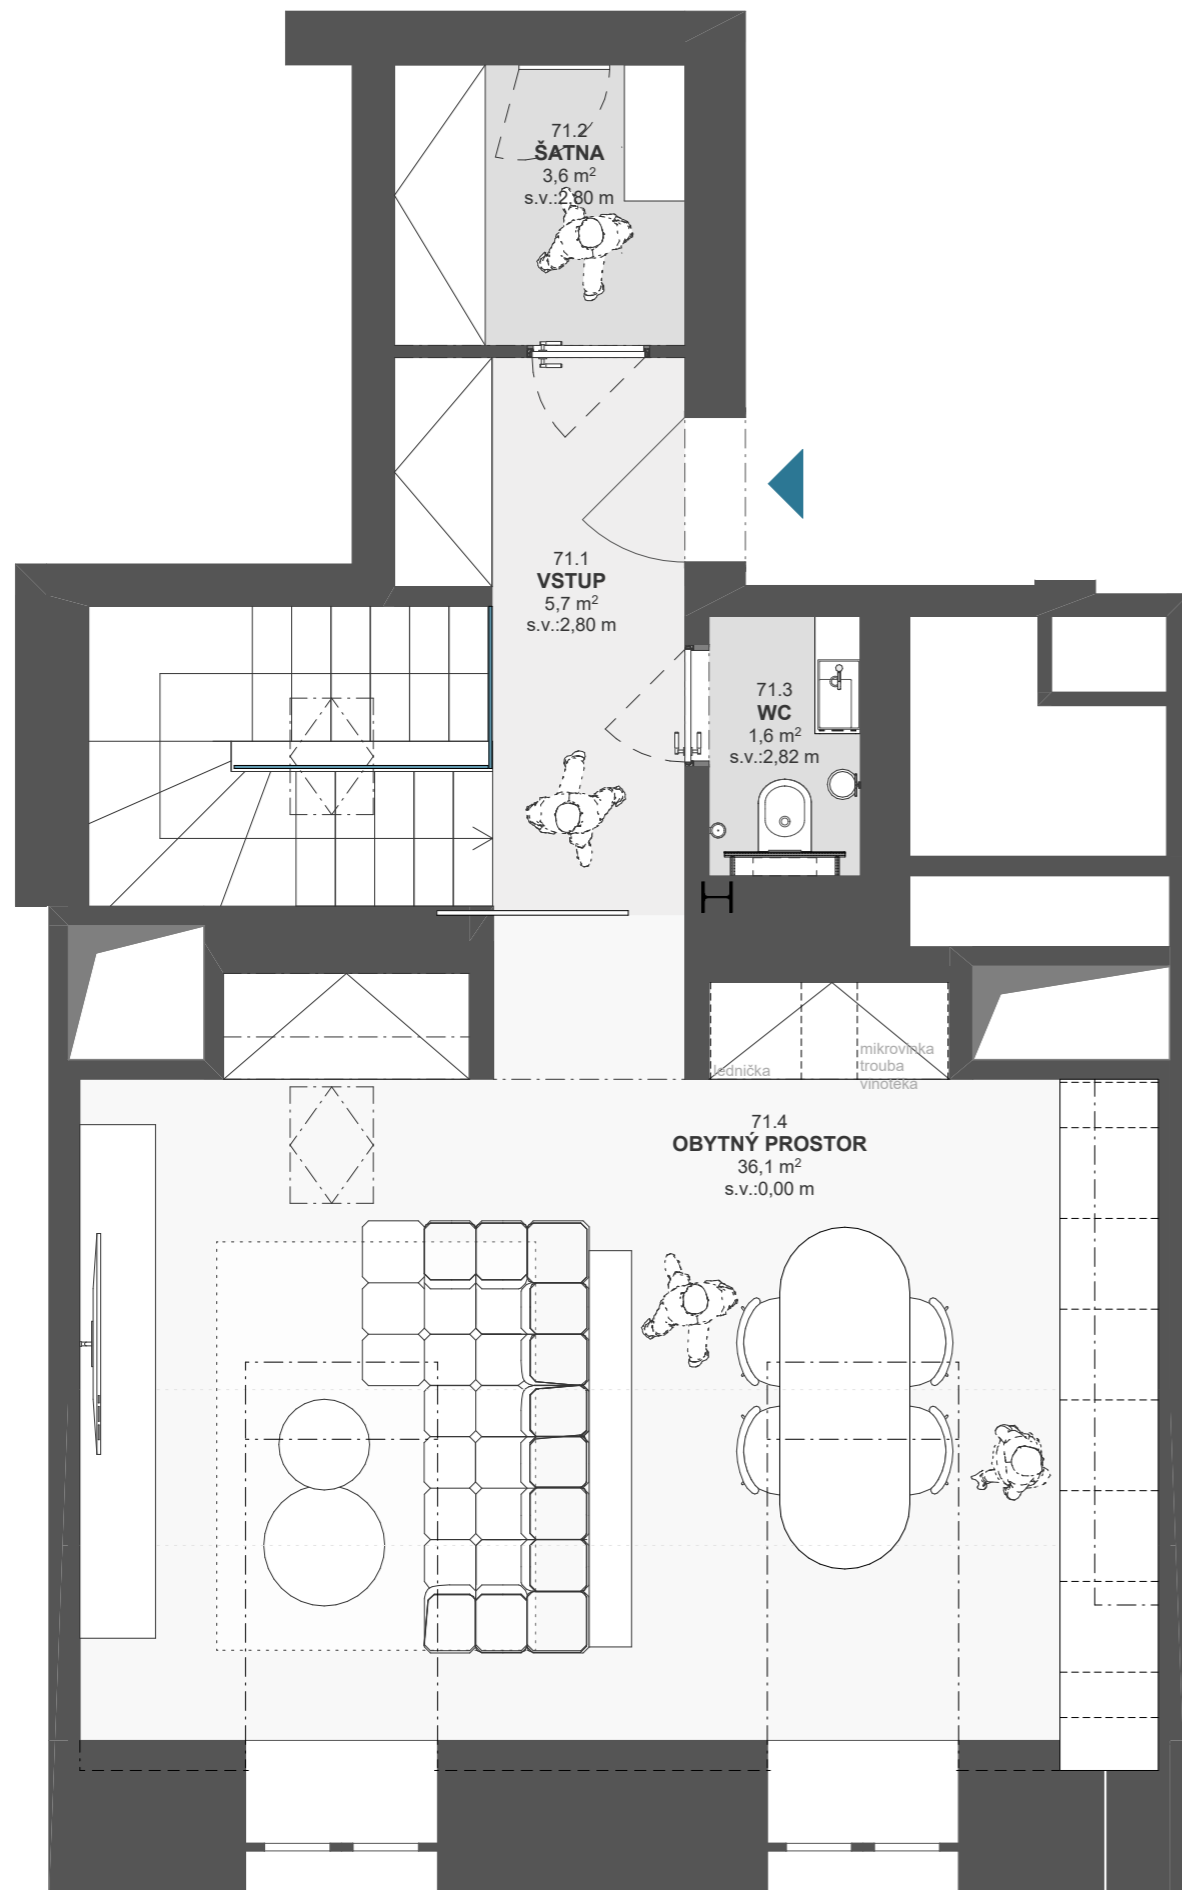


PŮDORYS 7.NP

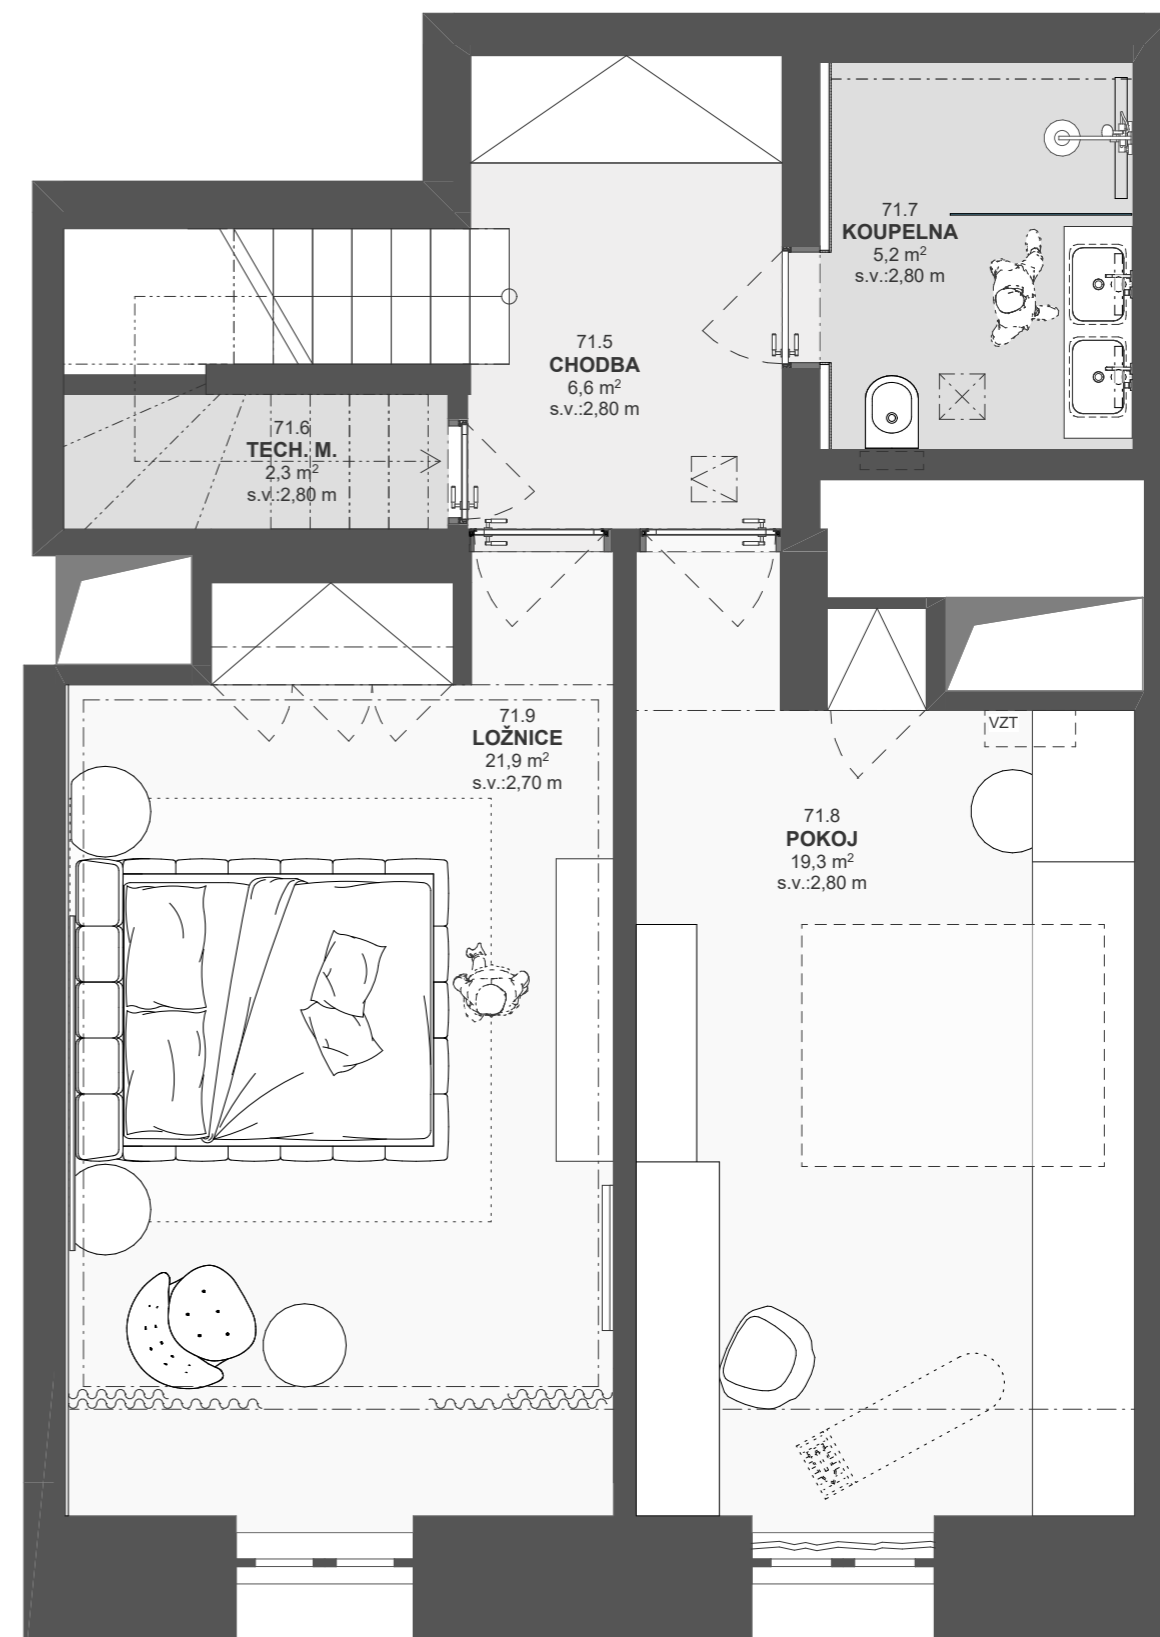


PŮDORYS 6.NP

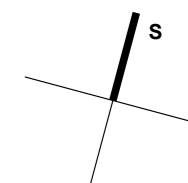

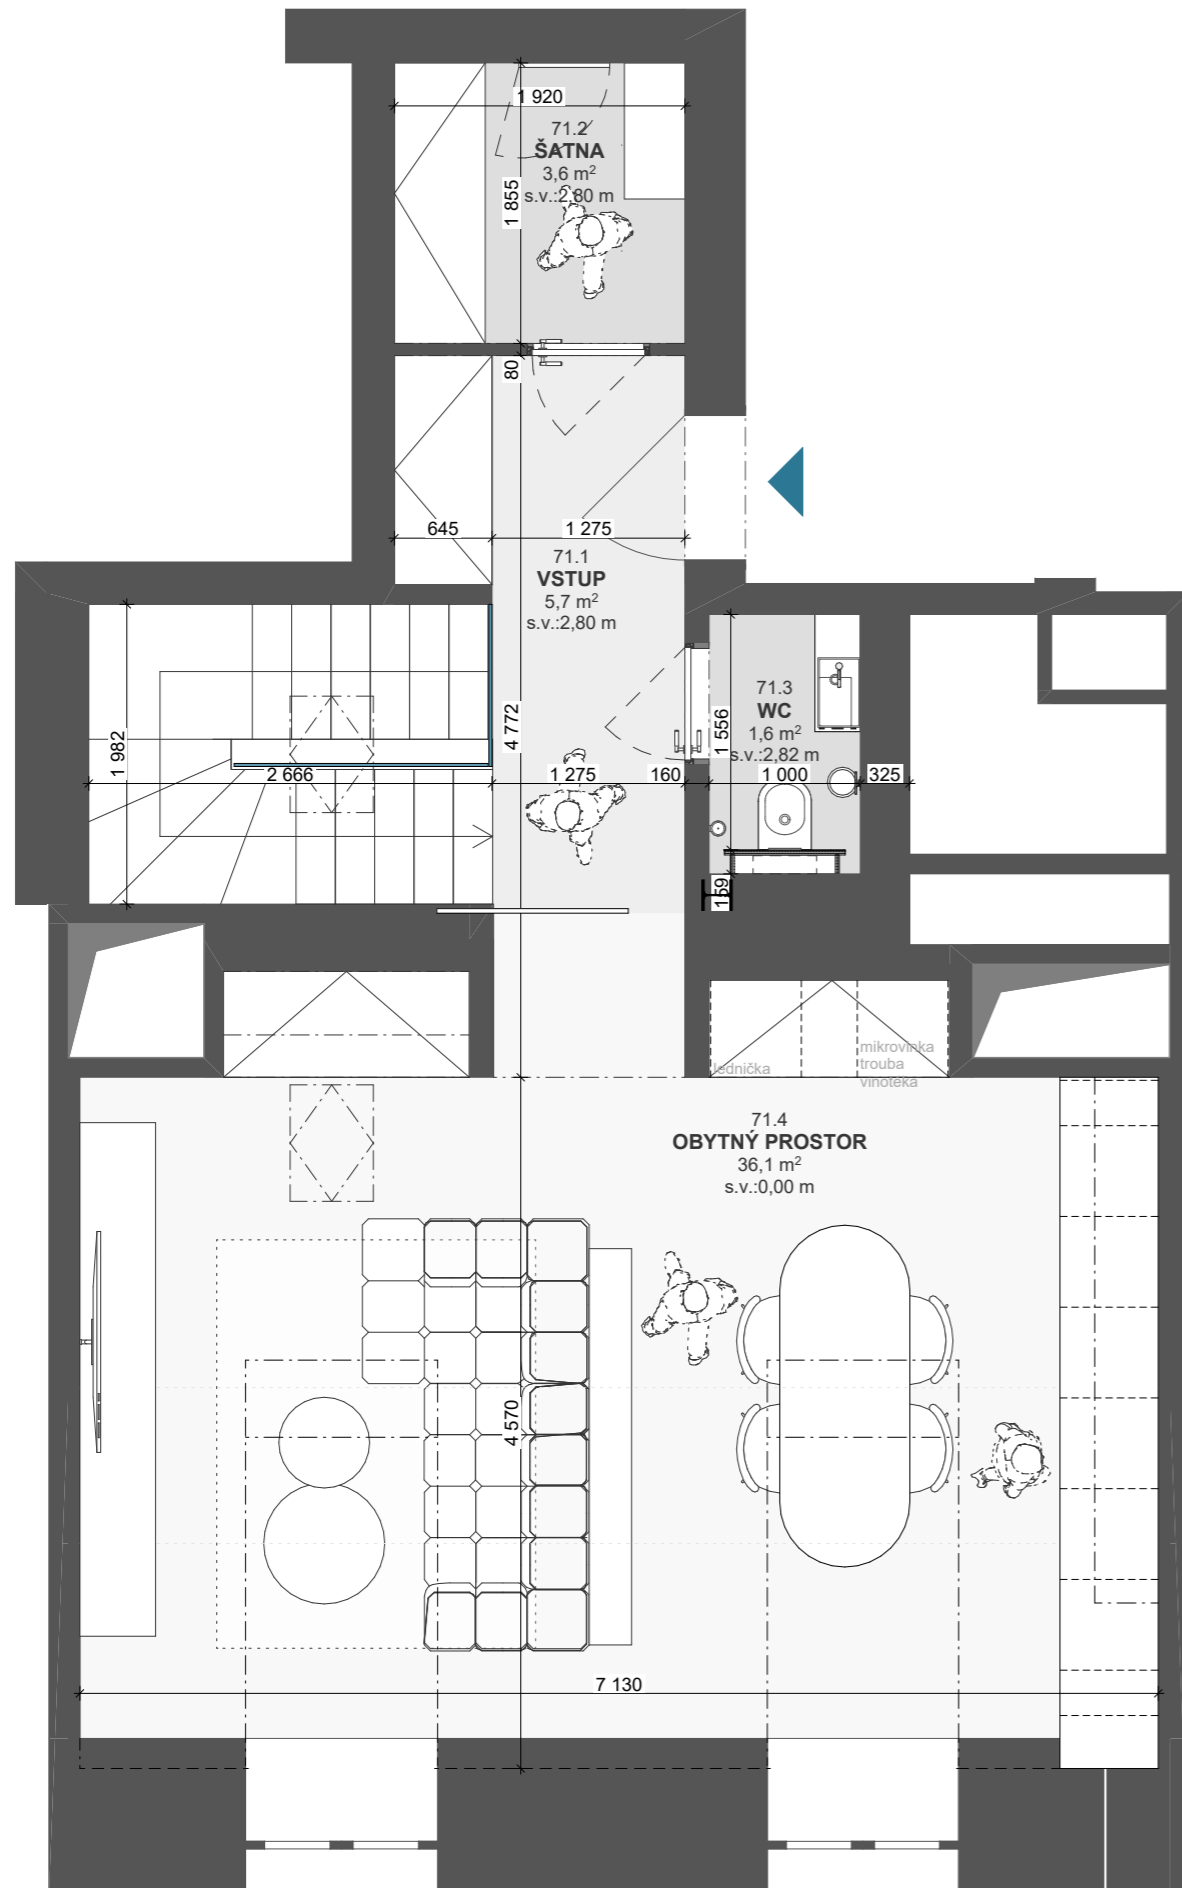

PŮDORYS 7.NP

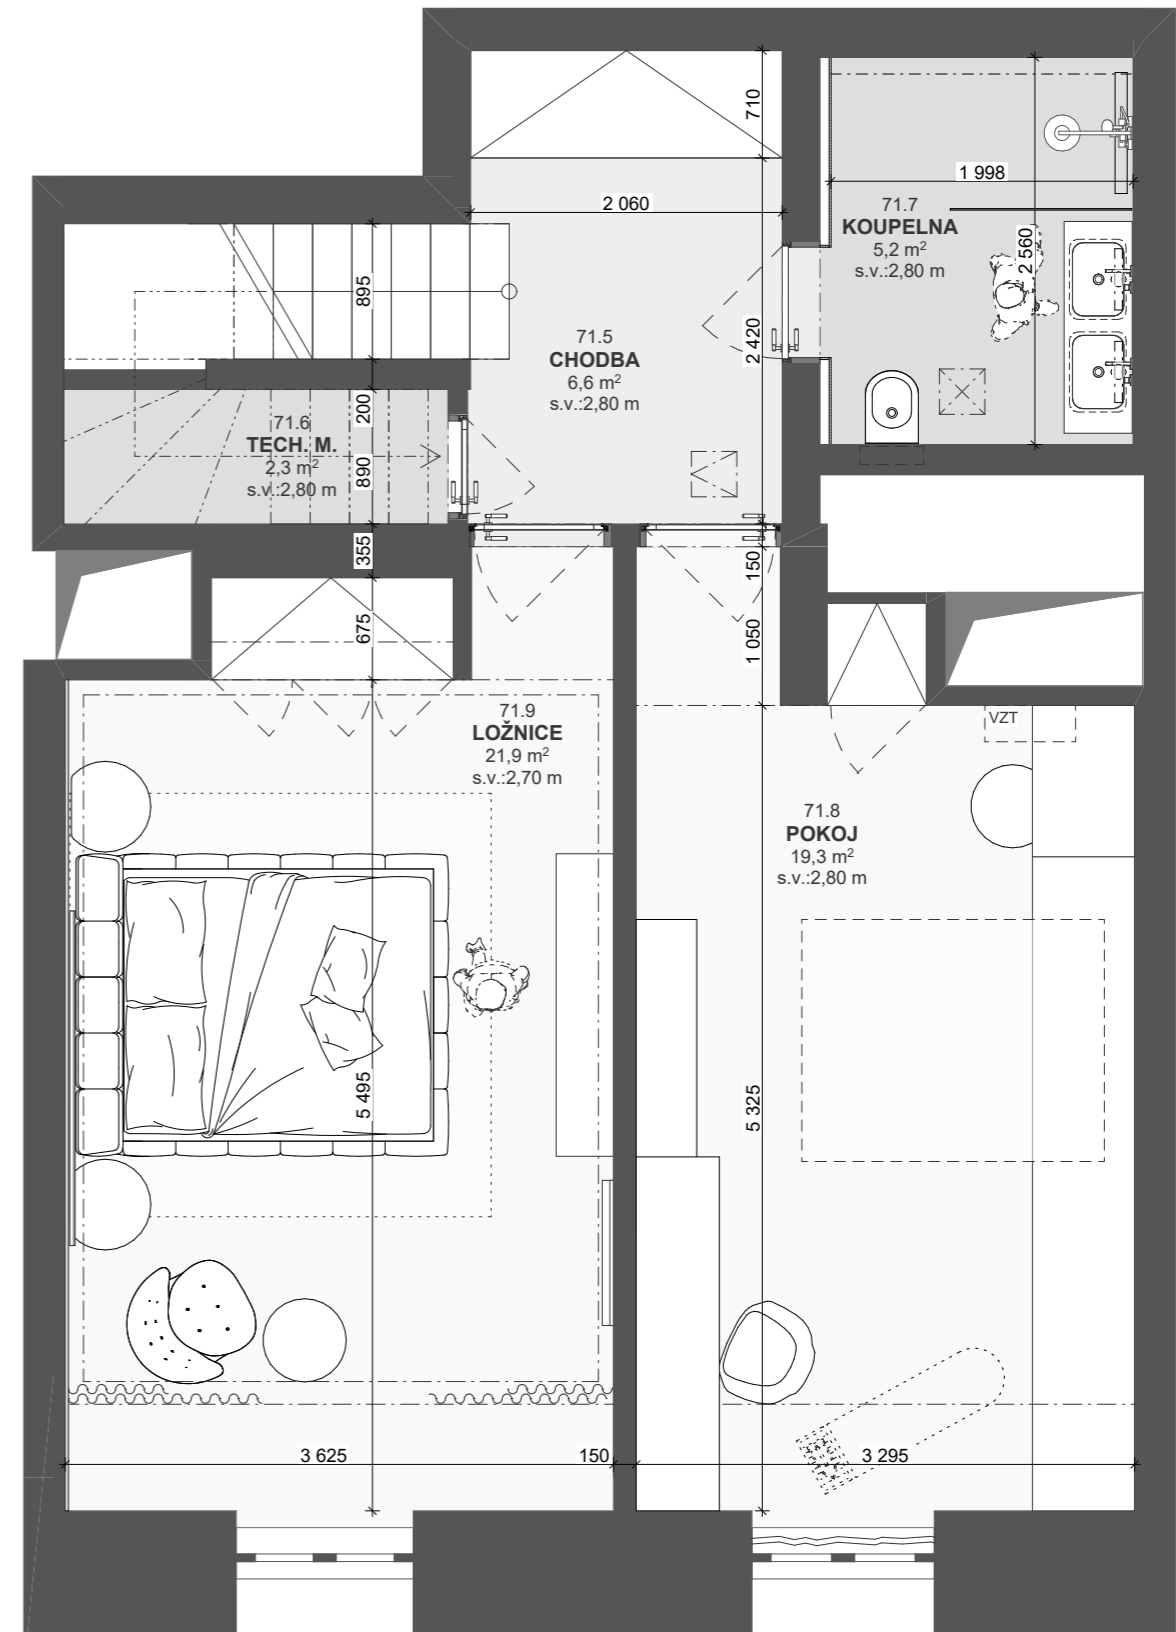

PŮDORYS 6.NP

