


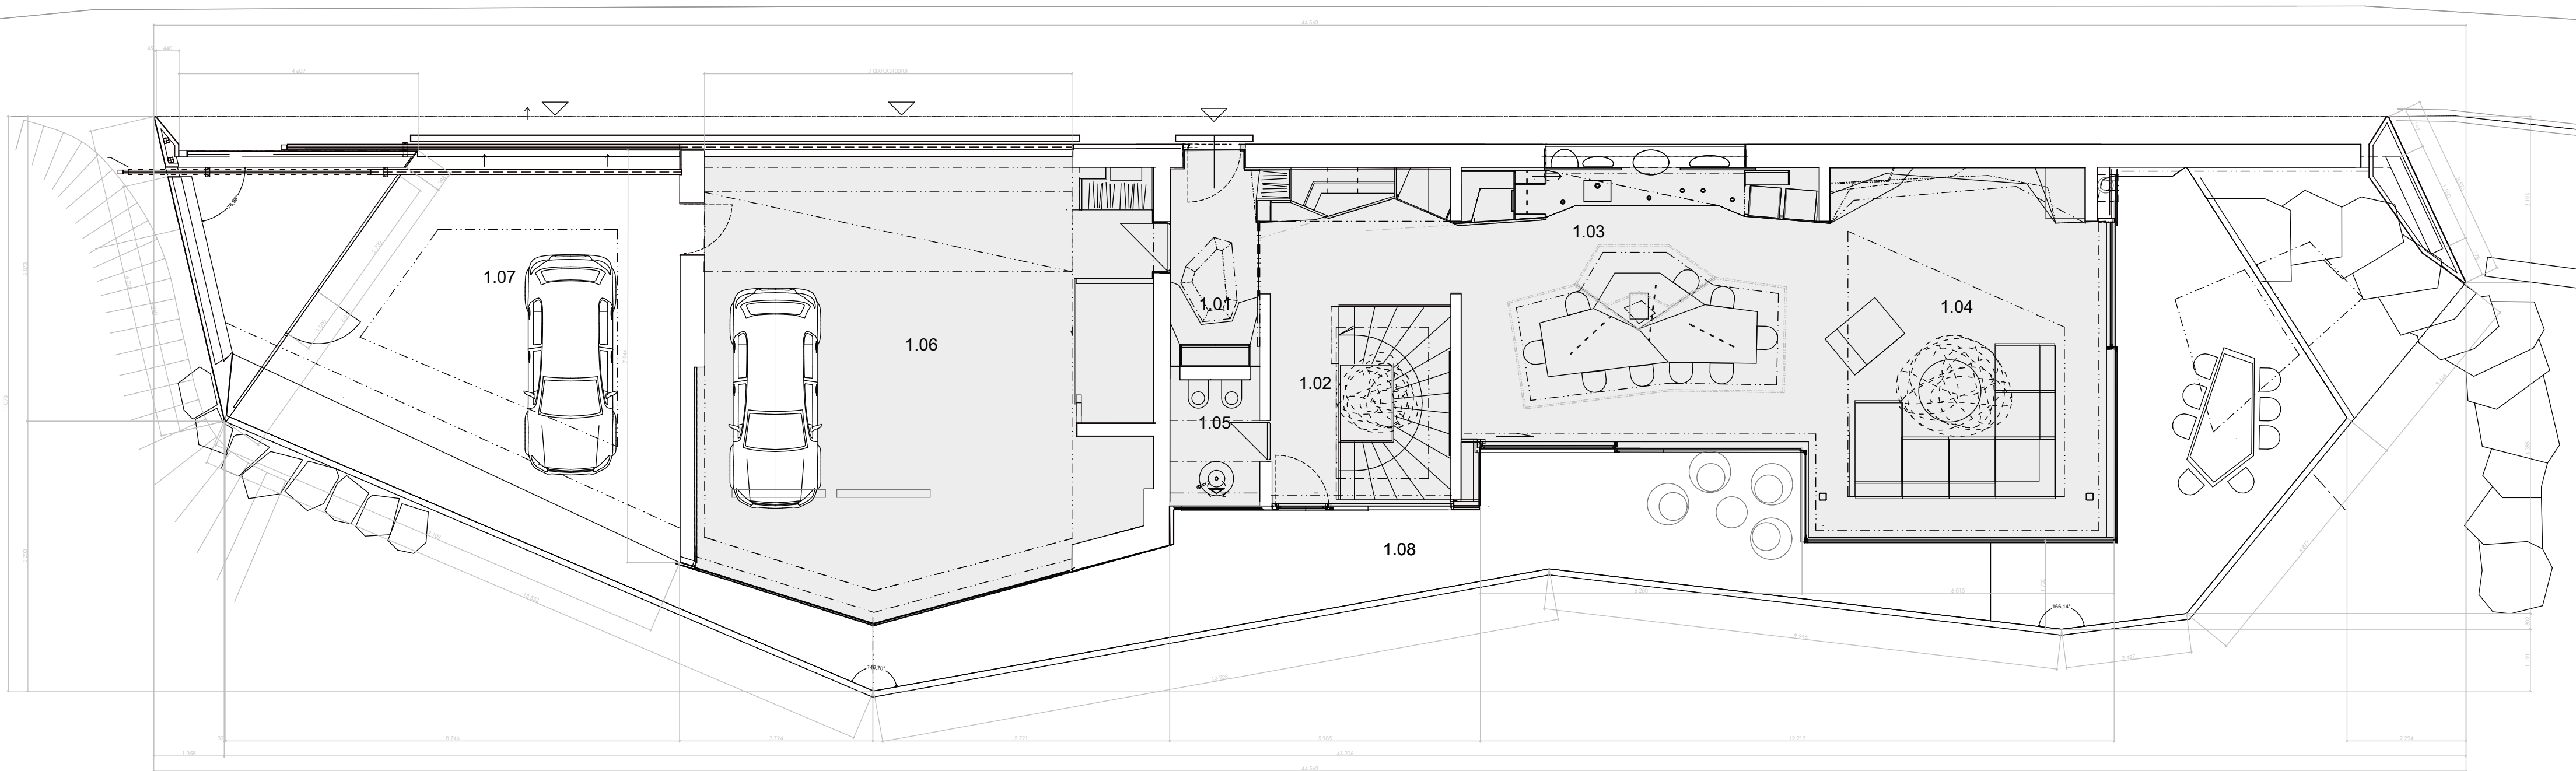

TABULKA MÍSTNOSTÍ 1.NP

1.01	PŘEDSÍŇ
1.02	HALA
1.03	KUCHYŇ+JÍDELNA
1.04	OBÝV. POKOJ
1.05	WC
1.06	GARÁŽ
1.07	KRYTÉ PARK. STÁNÍ
1.08	TERASA

GALERIE LIDSKÉ TVOŘIVOSTI



