


VYPRACOVAL:

MARTINA DESIGN  
Jankovcova 1587/8c  
Praha 7, 170 00

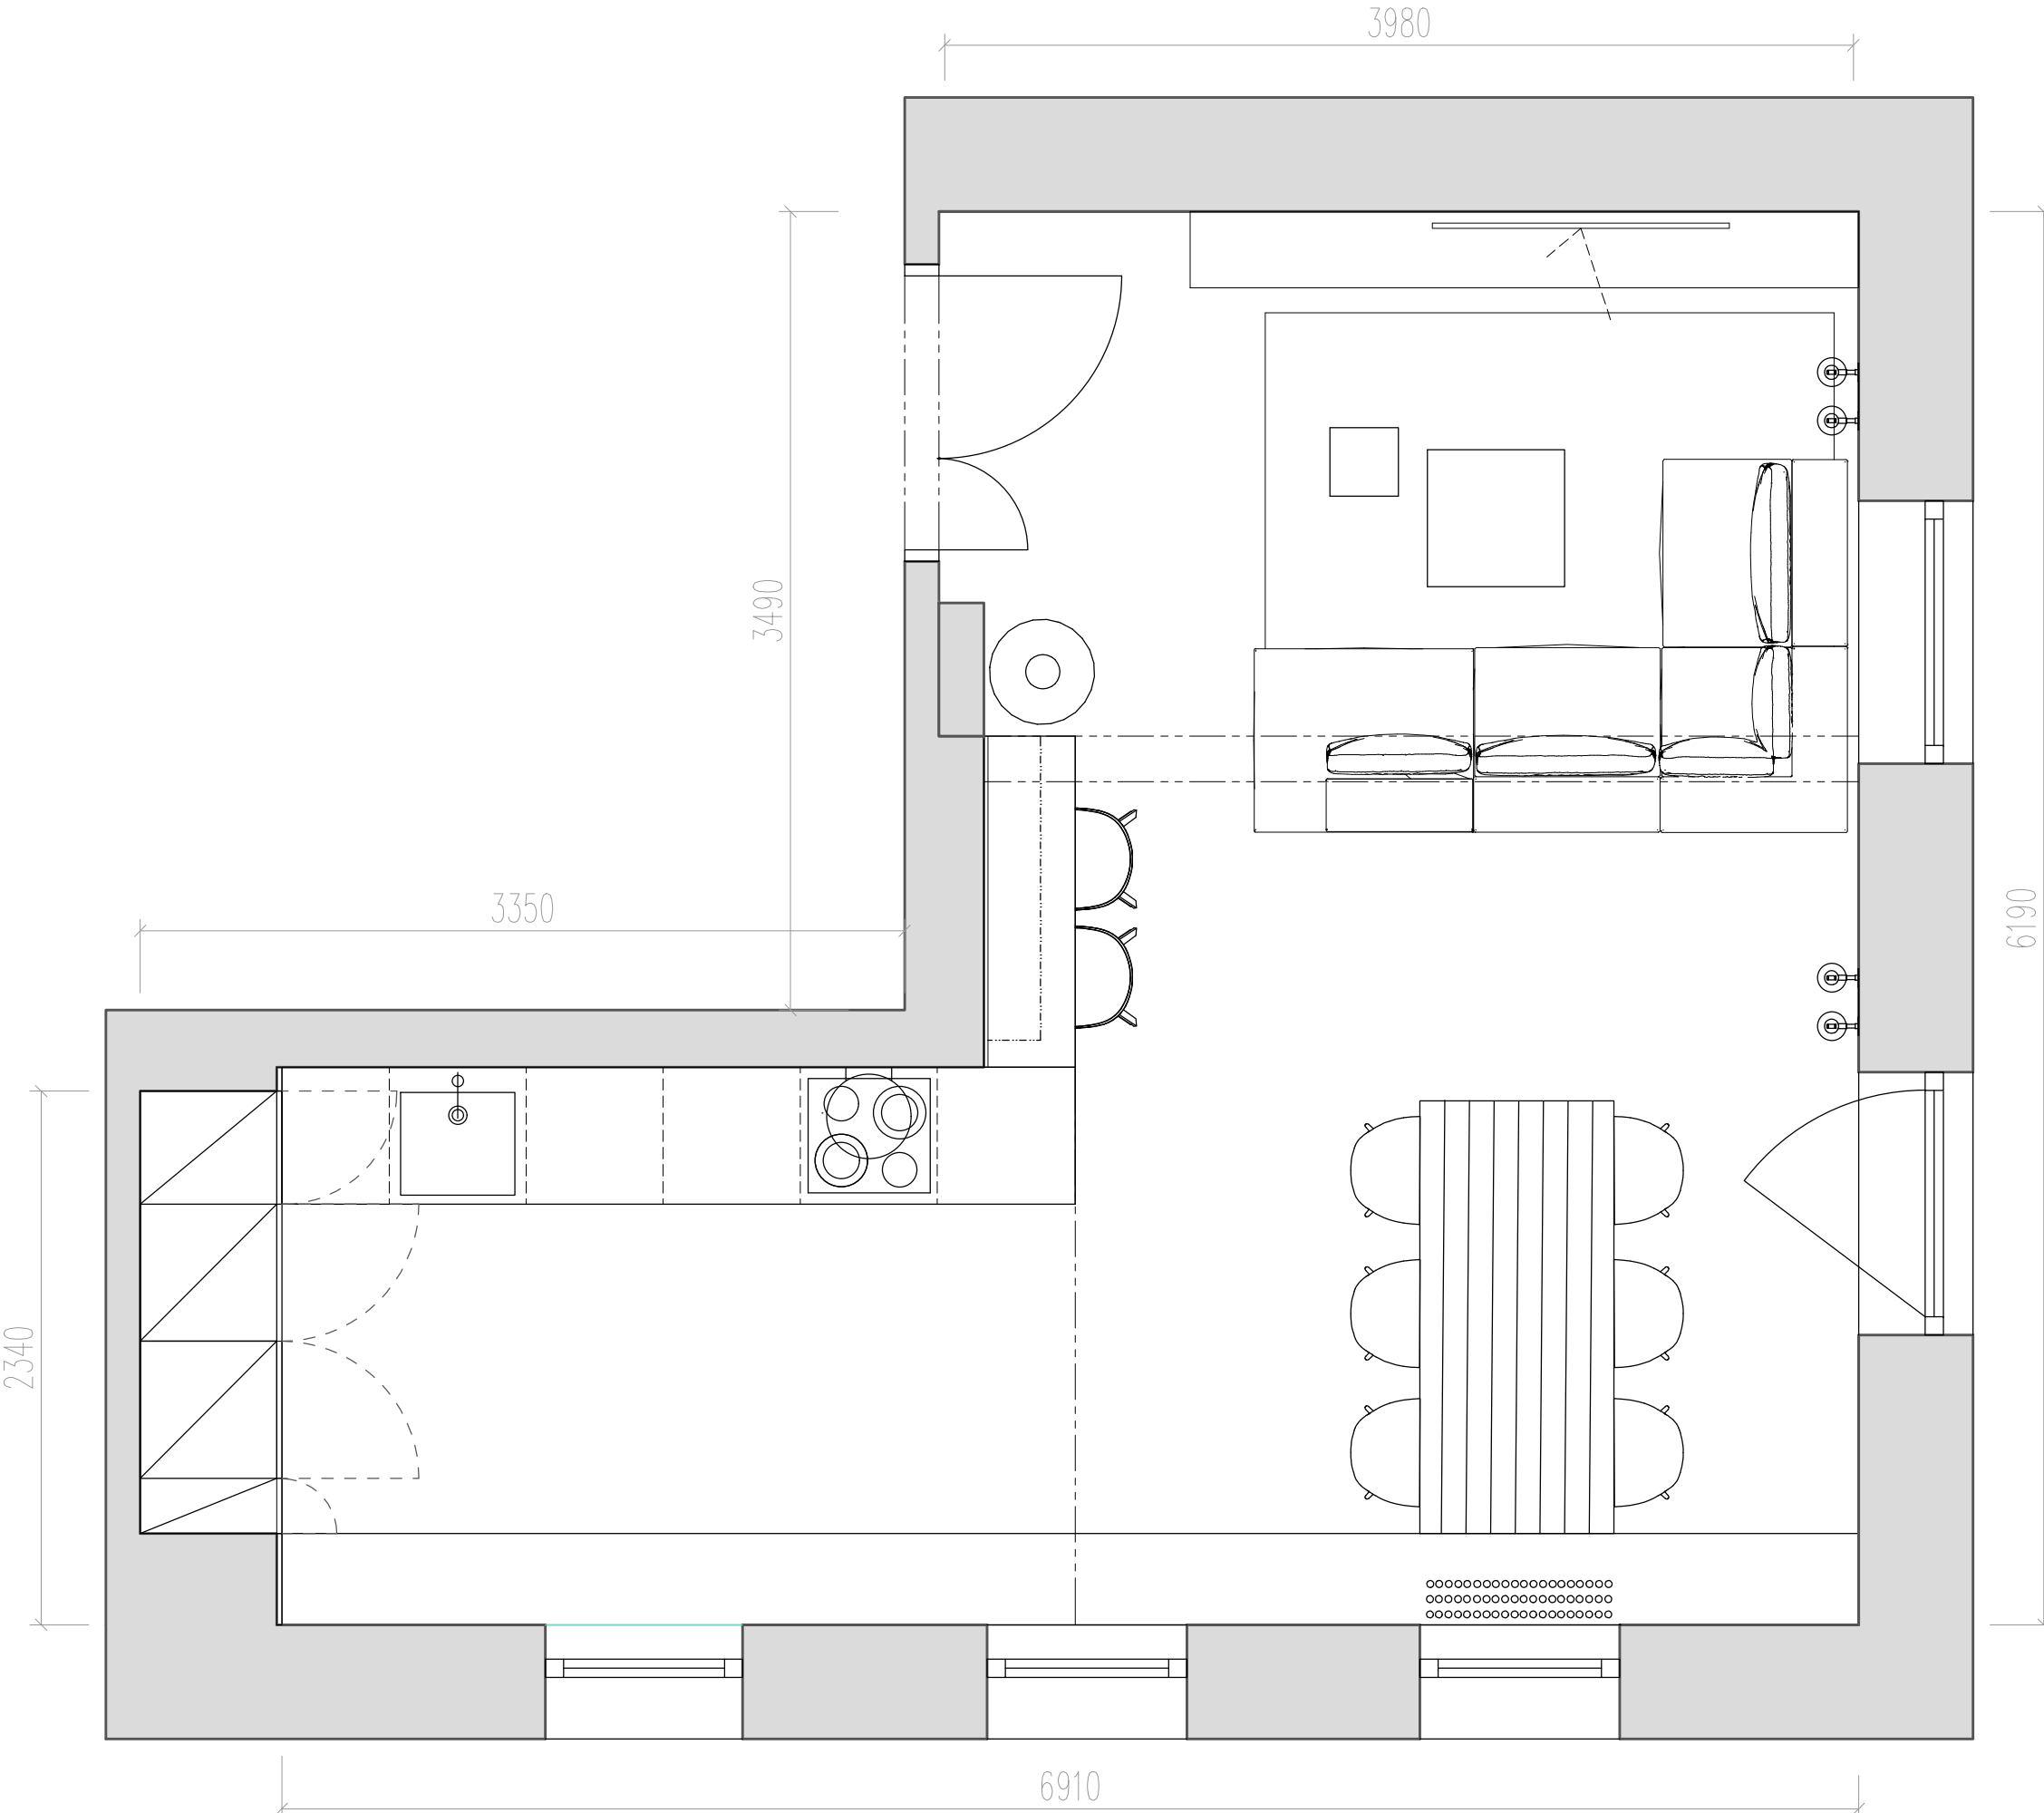

FORMÁT A3

1 2 3 4m

KLIENT RD Litoměřice

DATUM 2022

NÁZEV PŮDORYS –FINALNÍ DISPOZICE

Č. VÝKRESU 01