

PŮDORYS

LEGENDA

- 001 KUCHYŇSKÁ LINKA - PRACOVNÍ PLOCHA
ODKLÁDACÍ POLICE
JÍDELNÍ STŮL
- 002 VYSOKÁ SEKCE KUCHYNĚ, LEDNICE, TROUBA
BAROVÝ - PRACOVNÍ STOLEK
- 003 OBÝVACÍ POKOJ SE VSTUPEM NA TERASU
- 004 LOŽNICE

PODLAHA PLOVOUCÍ DVOJVRSŤVÁ PODLAHA, BĚLENÝ DUB

STĚNY VÝMALBA ETER BLUE, 3D AKUSTICKÝ OBKLAD



PANTONE®
14-4506 TCX
Ether


NÁBYTEK RAL 7047 - SVĚTLÁ ŠEDÁ, RAL 9003 BÍLÁ

OSVĚTLENÍ - V KAŽDÉ MÍSTNOSTI VYTVOŘENO NĚKOLIK SVĚTELNÝCH REŽIMŮ RESPEKTUJÍCÍCH POTŘEBY RŮZNÉ CHROMATIČNOSTI A INTENZITY PRO RŮZNÉ ČINNOSTI



AUTORSKÉ RUČNĚ MALOVANÉ TAPETY, VLIES, KOMBINOVANÁ TECHNIKA AKVAREL PLUS KRESBA, DIGITÁLNÍ TISK

KOUPELNA - VŠECHNY POVRCHY JSOU NAVRŽENY V BETONOVÉ STĚRCE V ODSŤINU RAL 7047, SANITA BÍLÁ MAT

ČERNÉ DETAILS, KONTRUKCE A BATERIE

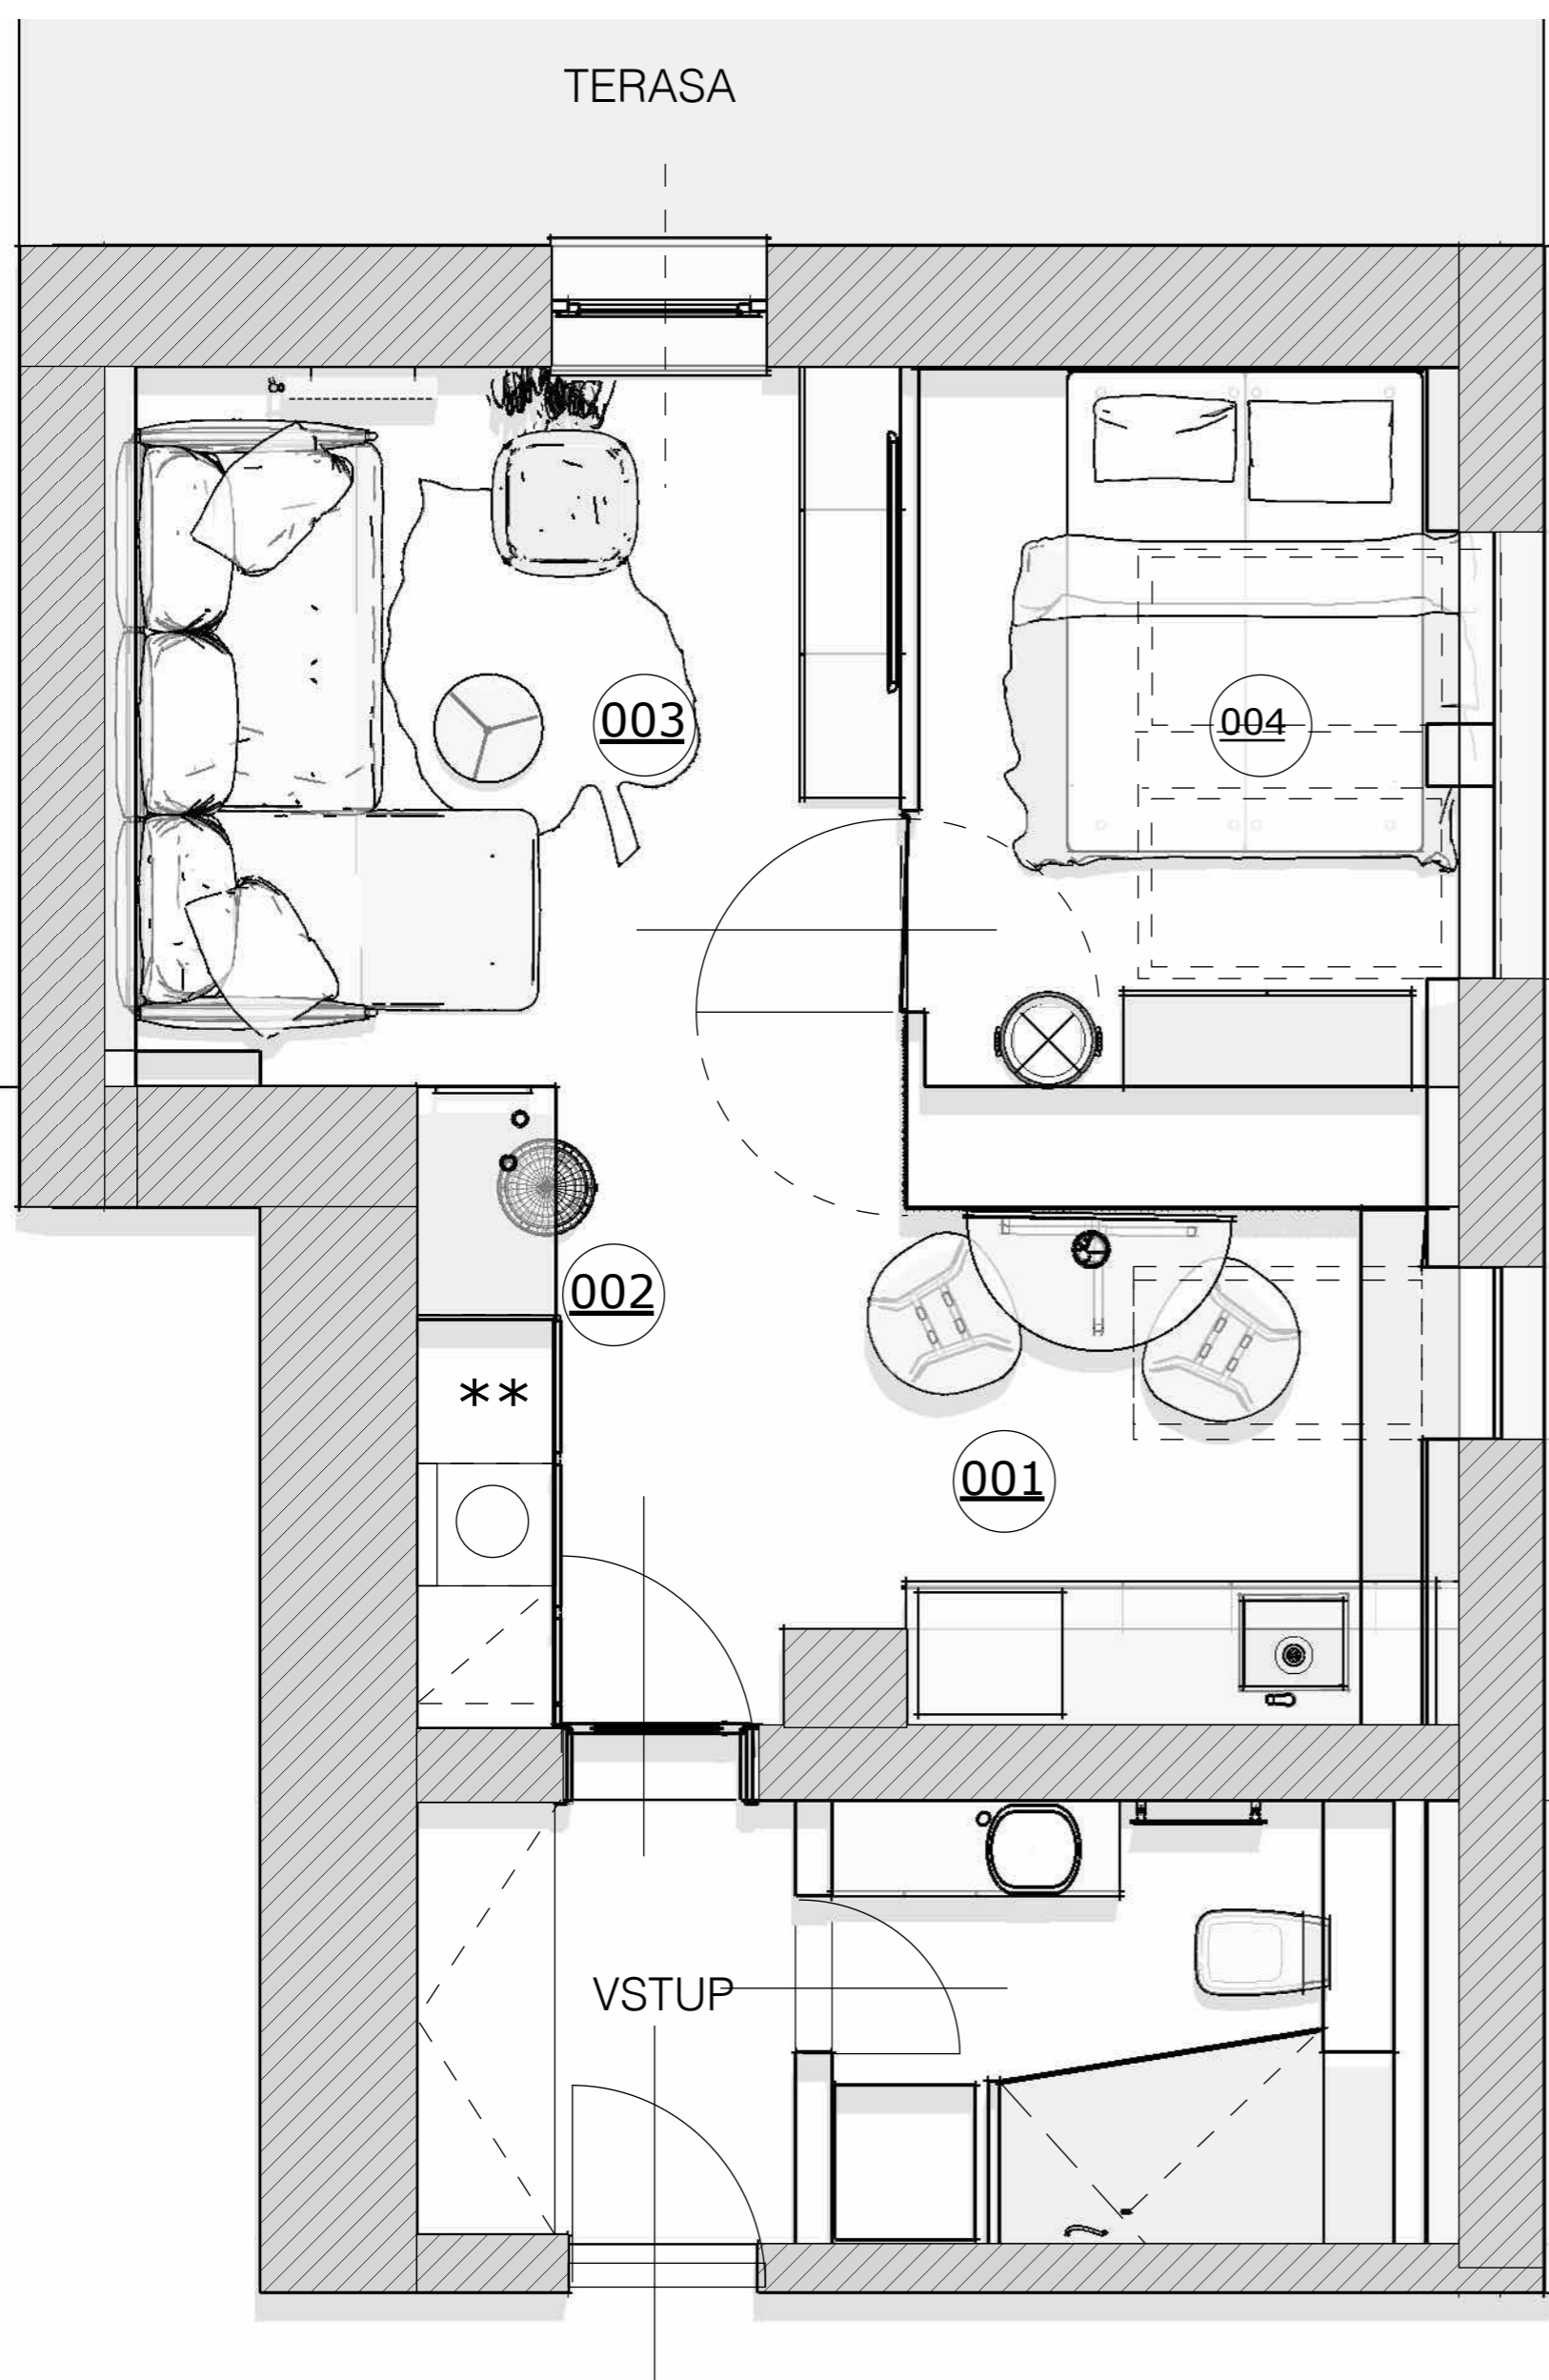

ŘEZ

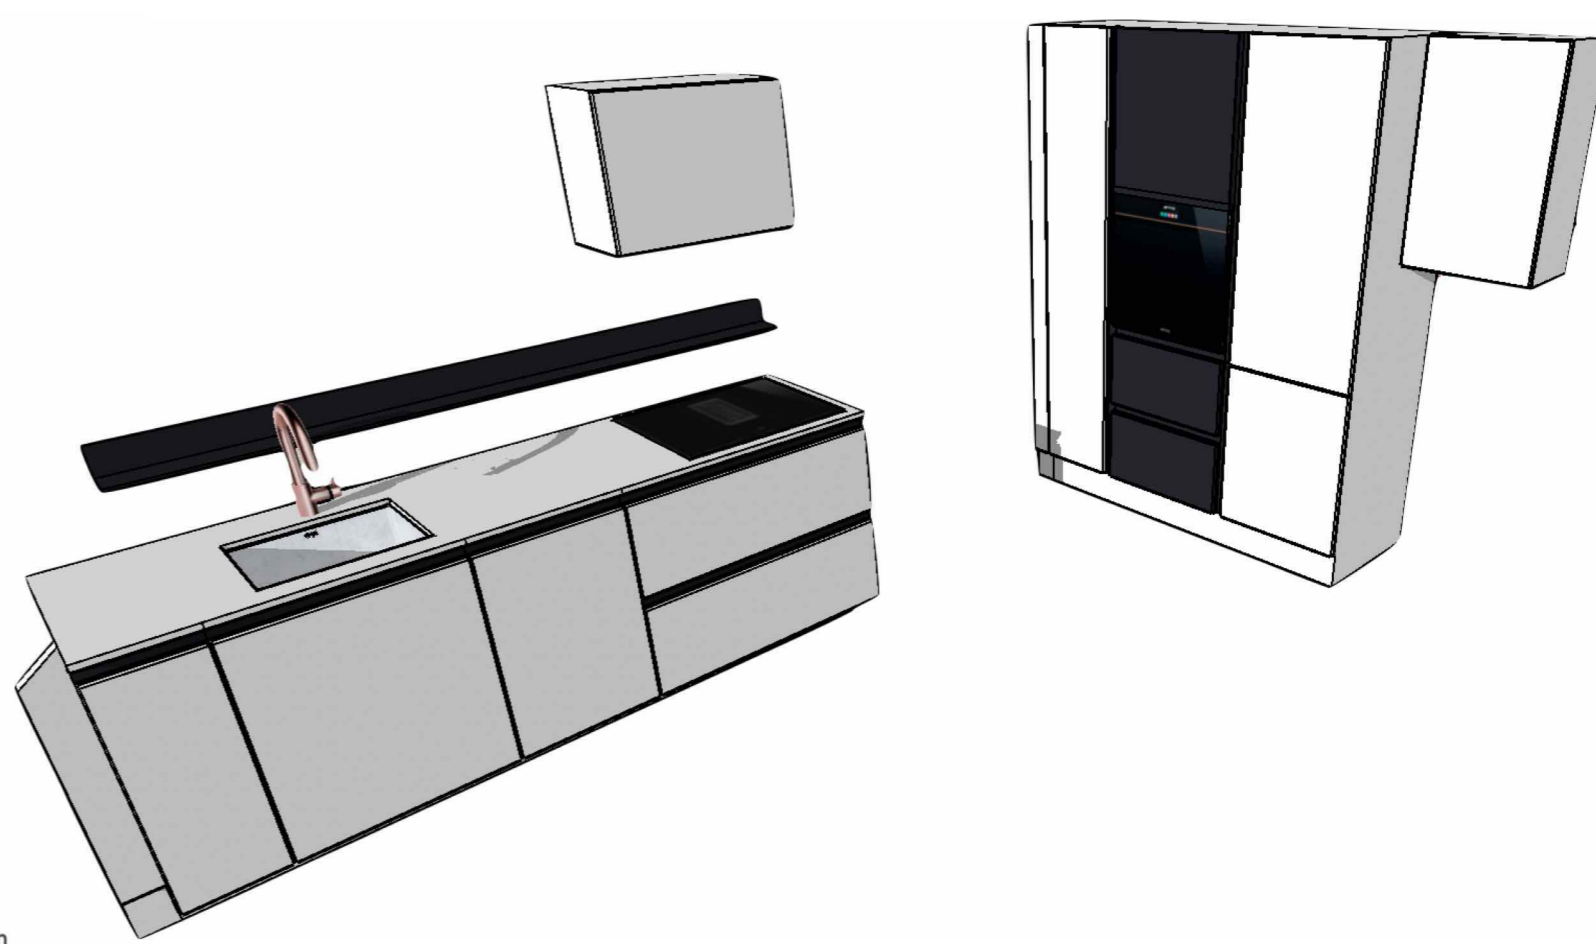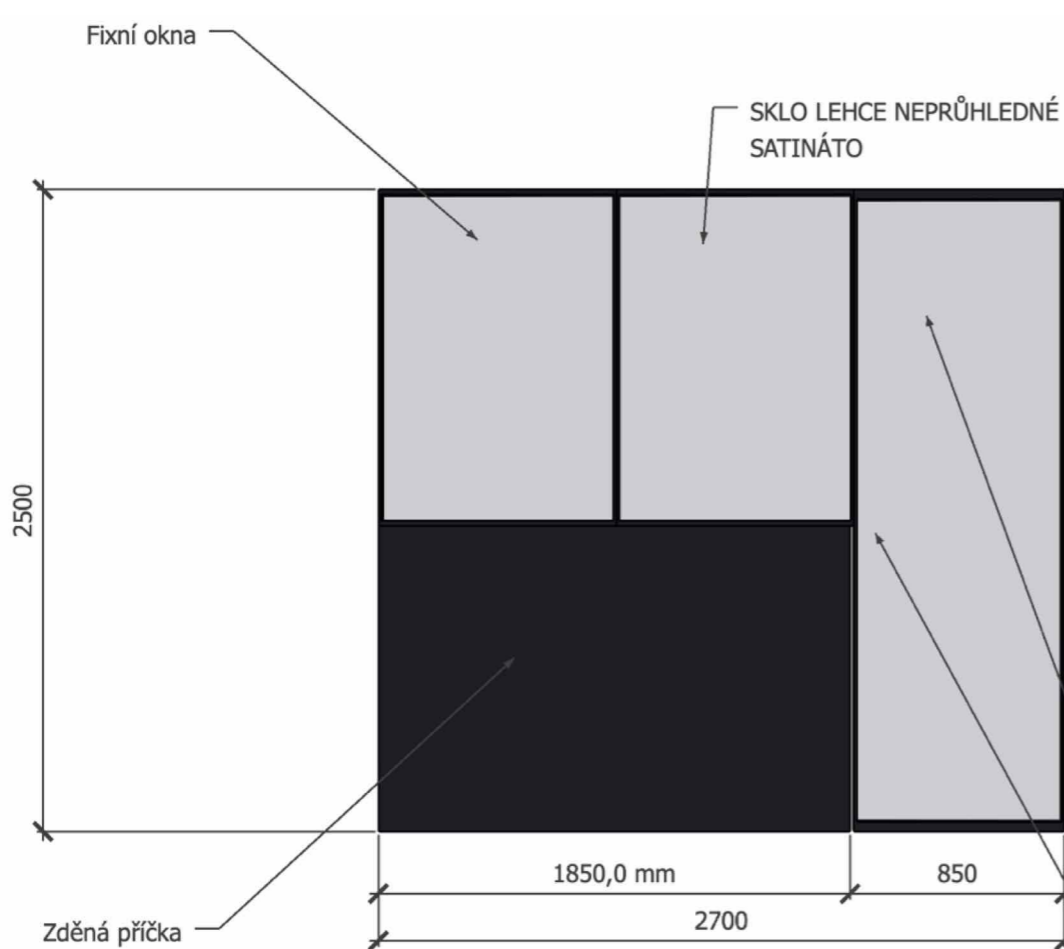

Bílá je kuchyňská sestava, výmalba a doplňky.

Éterická modrá opticky zvětšuje a odlehčuje prostor.

Přírodní dřevo je na parketách, které procházejí celým bytem.

Šedá je dominantní barva pohovky v obýváku.

Černé jsou kontury na nábytku a dělicí přičce.

INTERIÉR PODKROVNÍHO BYTU, BRNO - BYDLET JAKO V ÉTERU.