


KÓTOVANÝ PŮDORYS

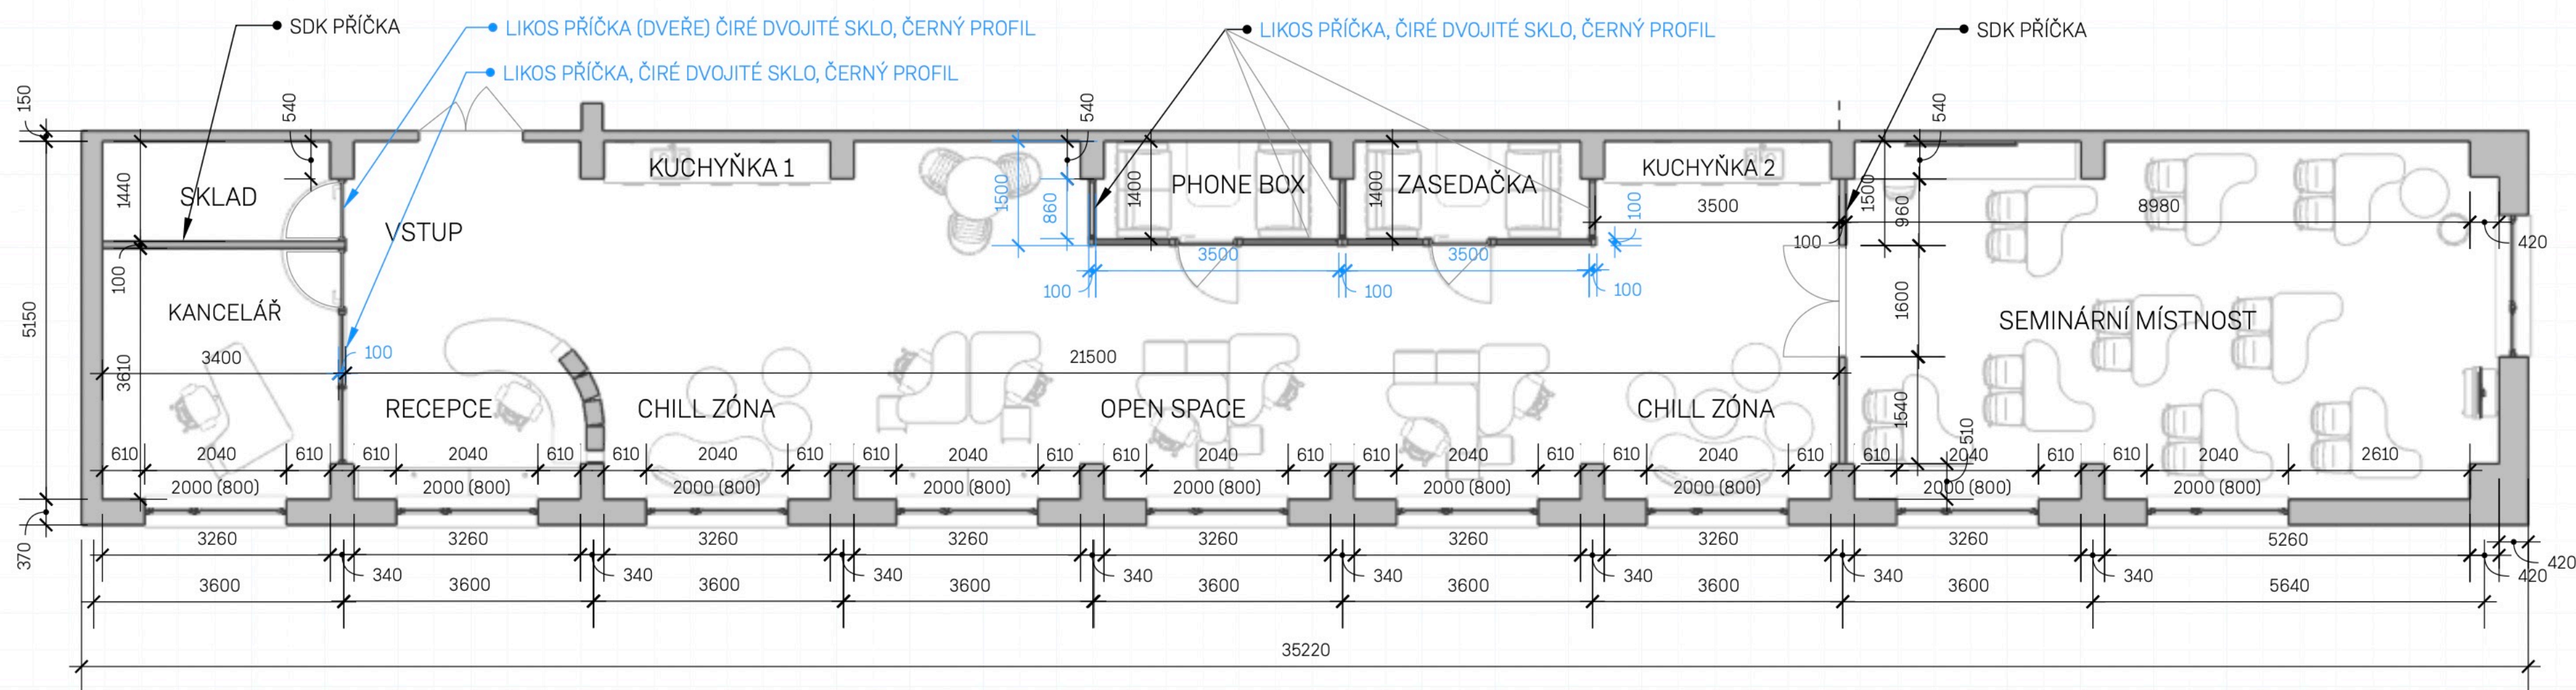

KANCELÁŘE PERFORMIA
BRNO - PURKYKA
Lucie Spáčilová

KÓTOVANÝ PŮDORYS
DESIGNOVÁ STUDIE INTERIÉRU

Ateliér CG-CREATIVE, s. r. o.
zpracoval: Pavla Píknerová
studio@cg-creative.cz | 723 444 486



změna dne:
20. 02. '25

měřítko:
A3 1:100

IQ-1.5