


MEZONETOVÝ BYT 4 + KK V PRAZE | DOMOV PRO MLADÉHO GENTLEMANA | 2023

PŮDORYS A DISPOZIČNÍ ŘEŠENÍ

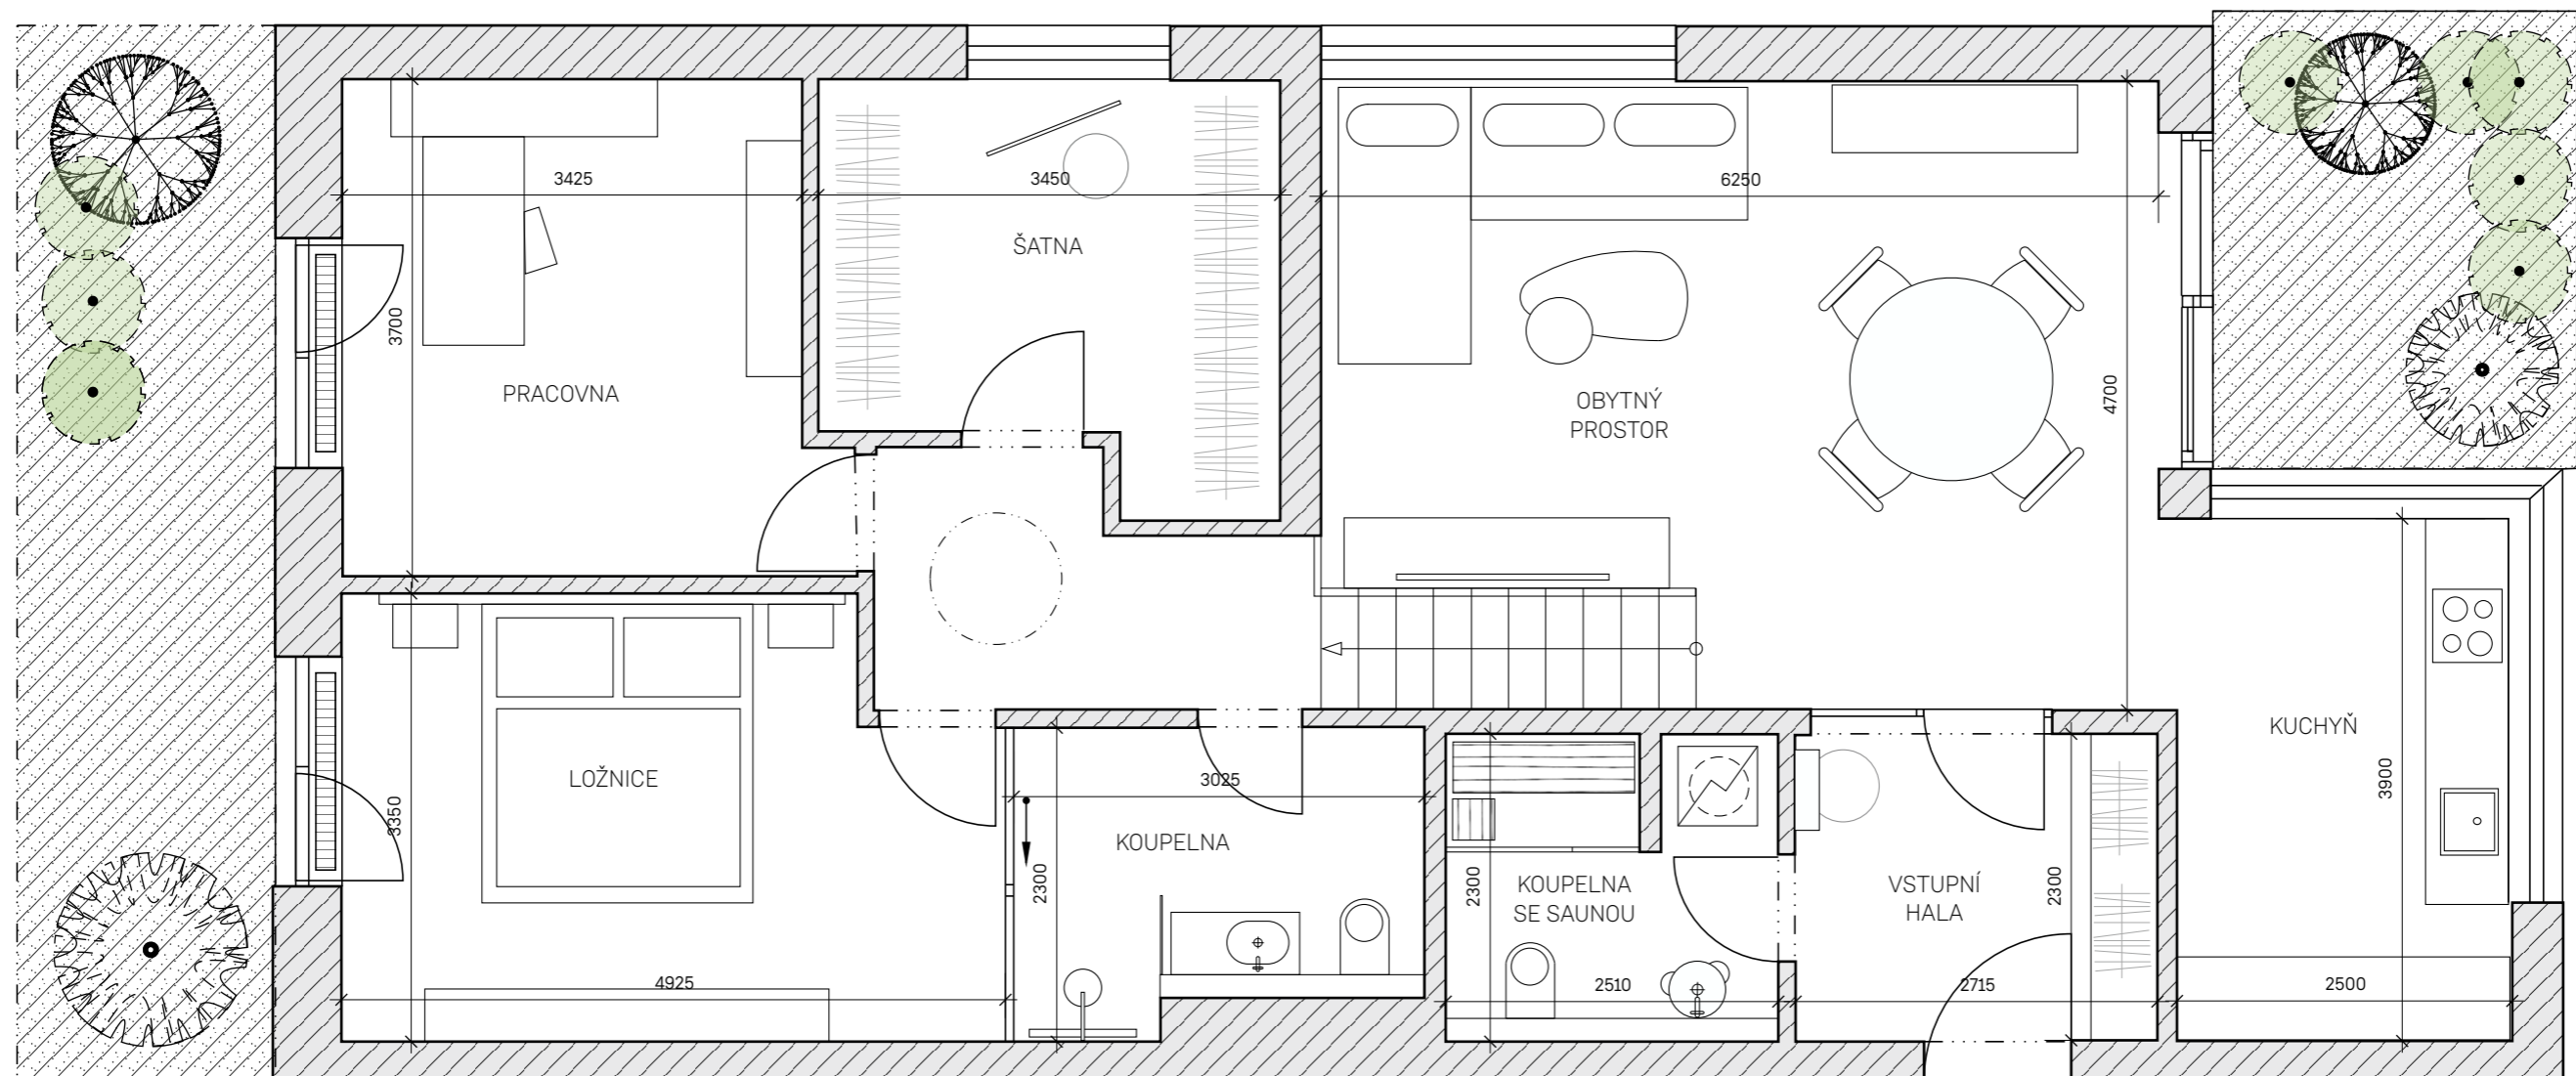

MEZONETOVÝ BYT 4+KK
Praha

PŮDORYS A DISPOZIČNÍ
ŘEŠENÍ
3.NP
Výkresová dokumentace

Ateliér **CG-CREATIVE**, s. r. o.
Pavla Piknerová | Richard Studenovský
studio@cg-creative.cz | 723 444 486

cg

2023