

nové dveře 800
EI EW 30 D3
úprava umístění stavebního otvoru

VÝVOD SVÍTIDLO L.03, v. 650
(svítidlo na nábytku)

!!! EL.VÝVODY PRO SVÍTIDLA, VYPÍNAČE A ZÁSUVKY NA PANELU
PŘIPRAVIT JAKO KABEL ZE STĚNY S REZERVOU 0,5m
REZERVA NUTNÁ PRO MONTÁŽ PANELU
EL.KRABICE BUDOU ZABUDOVANÉ DO DŘEVĚNÉHO PANELU

VÝVOD SVÍTIDLO L.04 na v. v. 650
(svítidlo na nábytku)

VÝVOD SVÍTIDLO L.03, v. 650
(svítidlo na nábytku)

SEZNAM INTERIÉROVÝCH PRVKŮ

- A.01 VĚŠÁKOVÁ STĚNA, š.600
- A.02 SKŘÍŇKA REFRESHING CORNER S MINIBAREM
- A.03 ZRCADLO
- A.04 POSTEL 1000x2000 (2ks)
- A.05 MATRACE 1000x2000 (2ks)
- A.06 ZÁHLAVÍ - DŘEVĚNÝ PANEL (2ks pravý,levý)
- A.07 ČALOUNĚNÝ PANEL (2ks)
- A.12 NOČNÍ STOLEK (2ks)
- A.13 KONFERENCE STOLEK
- A.14 PRACOVNÍ STŮL
- A.15 PANEL PRO TV S POLICÍ
- A.17 KŘESÍLKO
- A.18a GARNYŽ
- A.19a KOLEJNICE SE ZÁCLONOU A ZÁVĚSEM (BLACKOUT)
- A.23a PULT SE ZAPUŠTĚNÝM UMYVADLEM, š.750
- A.24 ZRCADLO V RÁMU
- A.28 KŘESLO

VYBAVENÍ SPOTŘEBIČE

- K.01 MINIBAR
- K.02 TREZOR


SEZNAM SVÍTIDEL

- L.01 NÁSTĚNNÉ SVÍTIDLO PŘEDSÍŇ
- L.02 STROPNÍ SVÍTIDLO POKOJ
- L.03 LAMPIČKA NA ZÁHLAVÍ (2ks)
- L.04 LED PÁSEK ZA ZÁHLAVÍM
- L.05 STOLNÍ LAMPA
- L.06 STROPNÍ SVÍTIDLO KOUPELNA
- L.07 ZAVĚŠENÉ SVÍTIDLO KOUPELNA

ZAKÁZKA	NÁZEV	OBSAH	VÝKRES	DATUM	MĚŘÍTKO	VÝKRES Č.
...	HOTEL CITY INN, Olomouc	projekt interiéru	4.NP_VZOROVÝ POKOJ_INTERIÉR	2025-02-20	1:25	409.INT.01




POHLED A.1

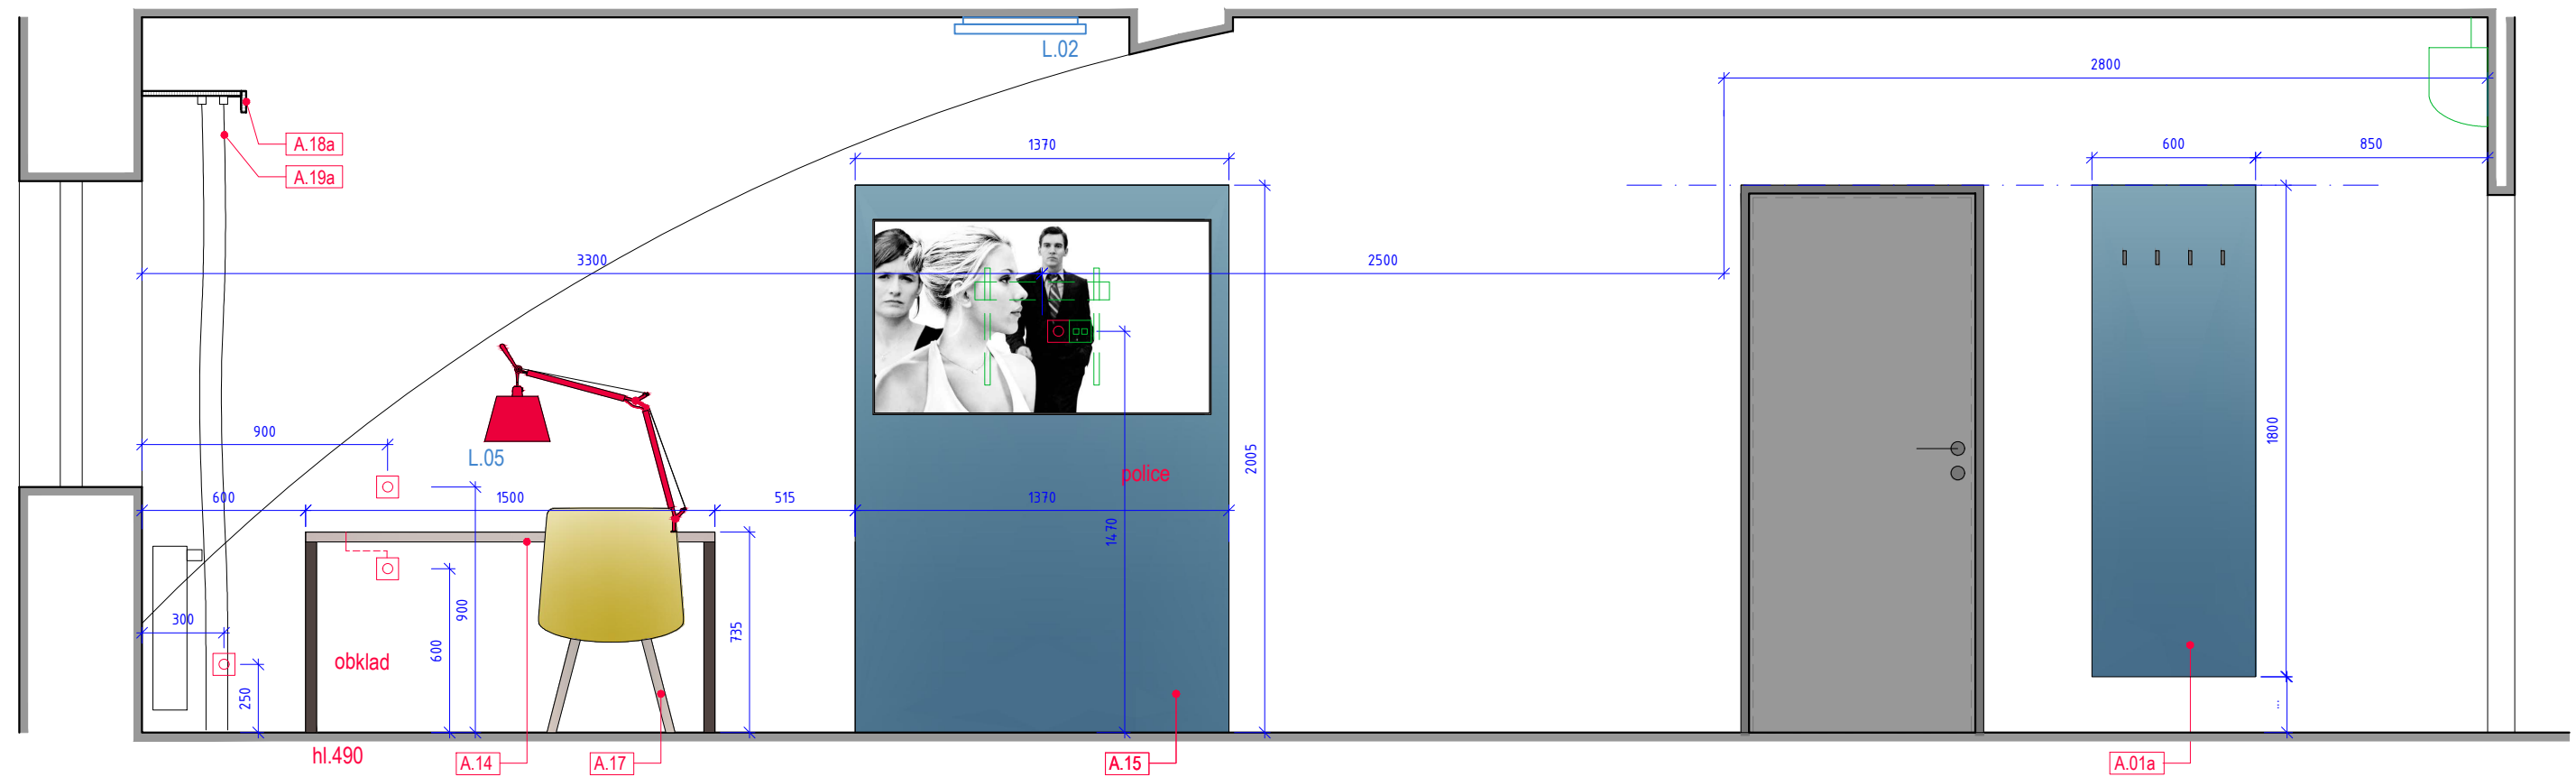


ZAKÁZKA	NÁZEV	OBSAH	VÝKRES	DATUM	MĚŘÍTKO	VÝKRES Č.	
...	HOTEL CITY INN, Olomouc	projekt interiéru	4.NP_VZOROVÝ POKOJ_INTERIÉR	2025-02-20	1:25	409.INT.02	LACHMAN

POHLED A.2

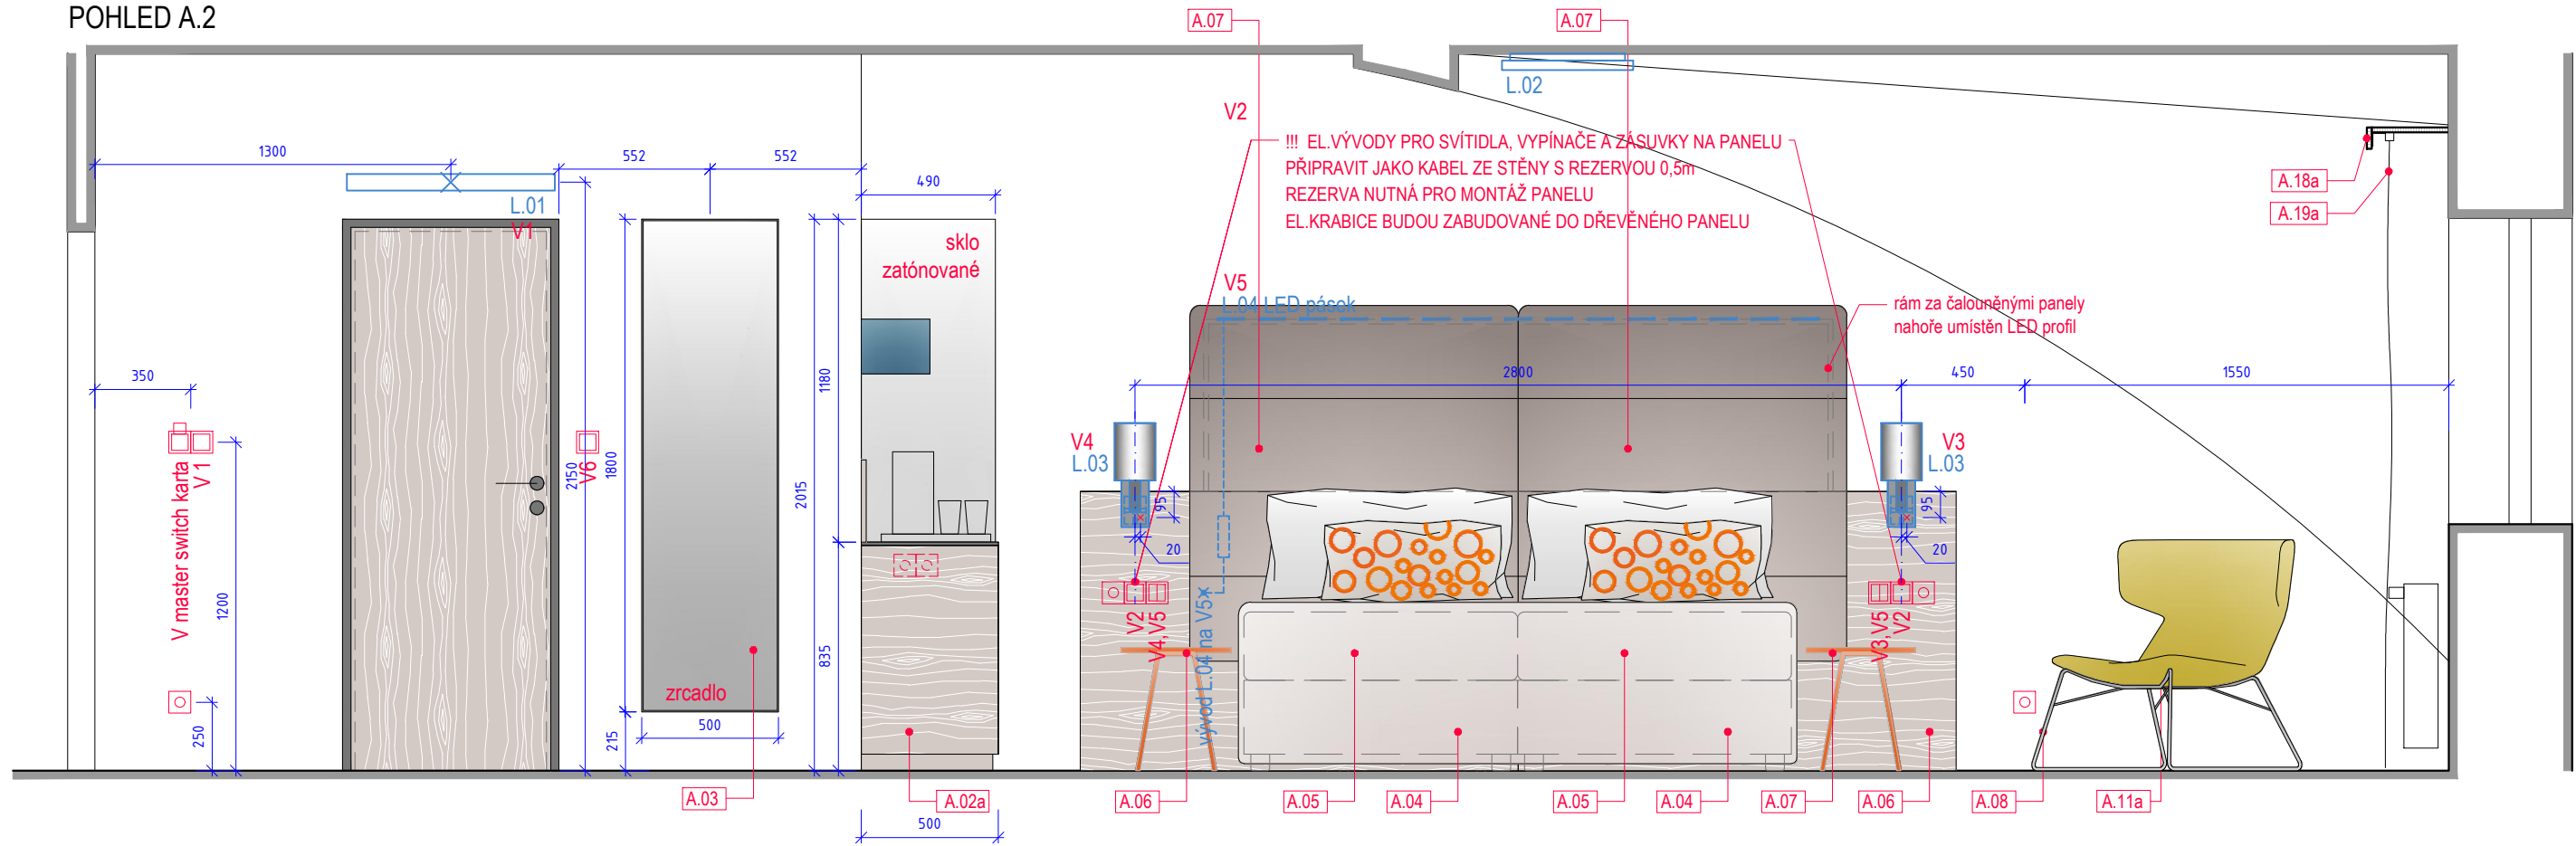


ZAKÁZKA	NÁZEV	OBSAH	VÝKRES	DATUM	MĚŘÍTKO	VÝKRES Č.	
...	HOTEL CITY INN, Olomouc	projekt interiéru	4.NP_VZOROVÝ POKOJ_INTERIÉR	2025-02-20	1:25	409.INT.03	ACHMAN


POHLED A.3

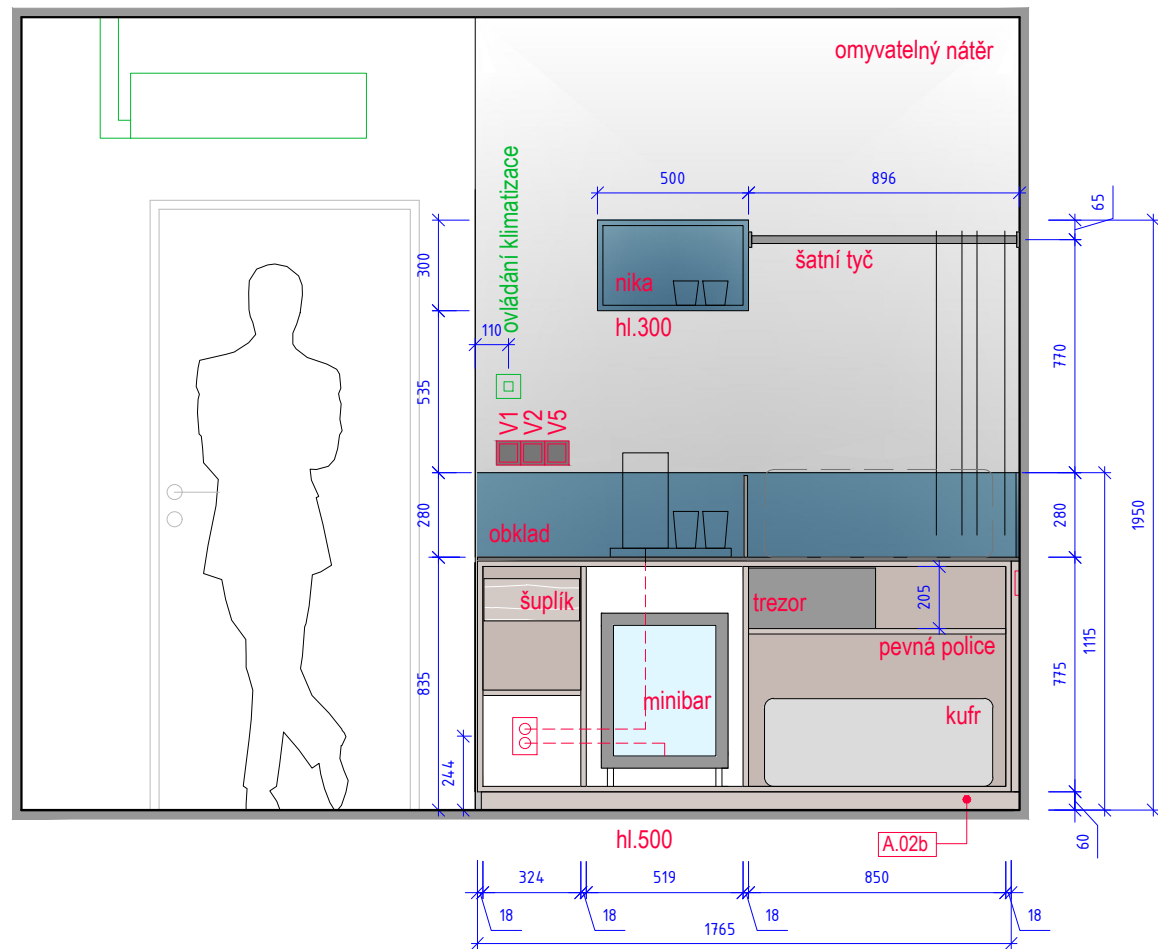


POHLED A.4

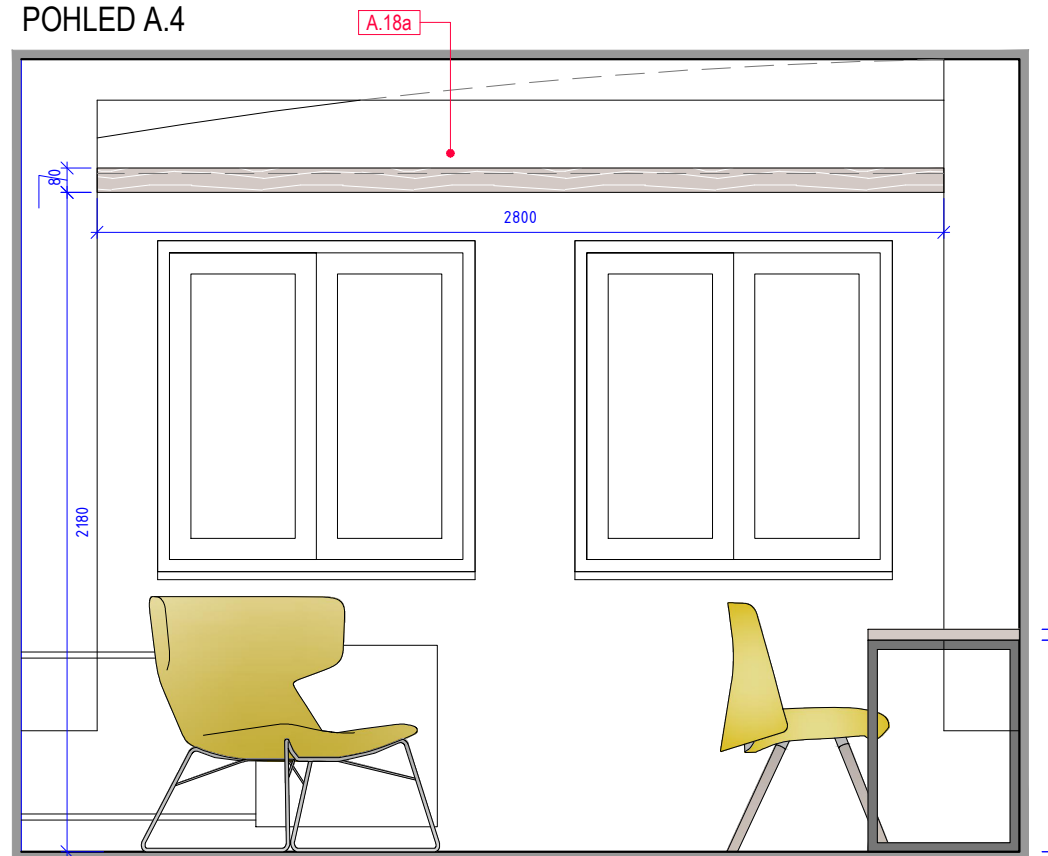


POHLED B.1

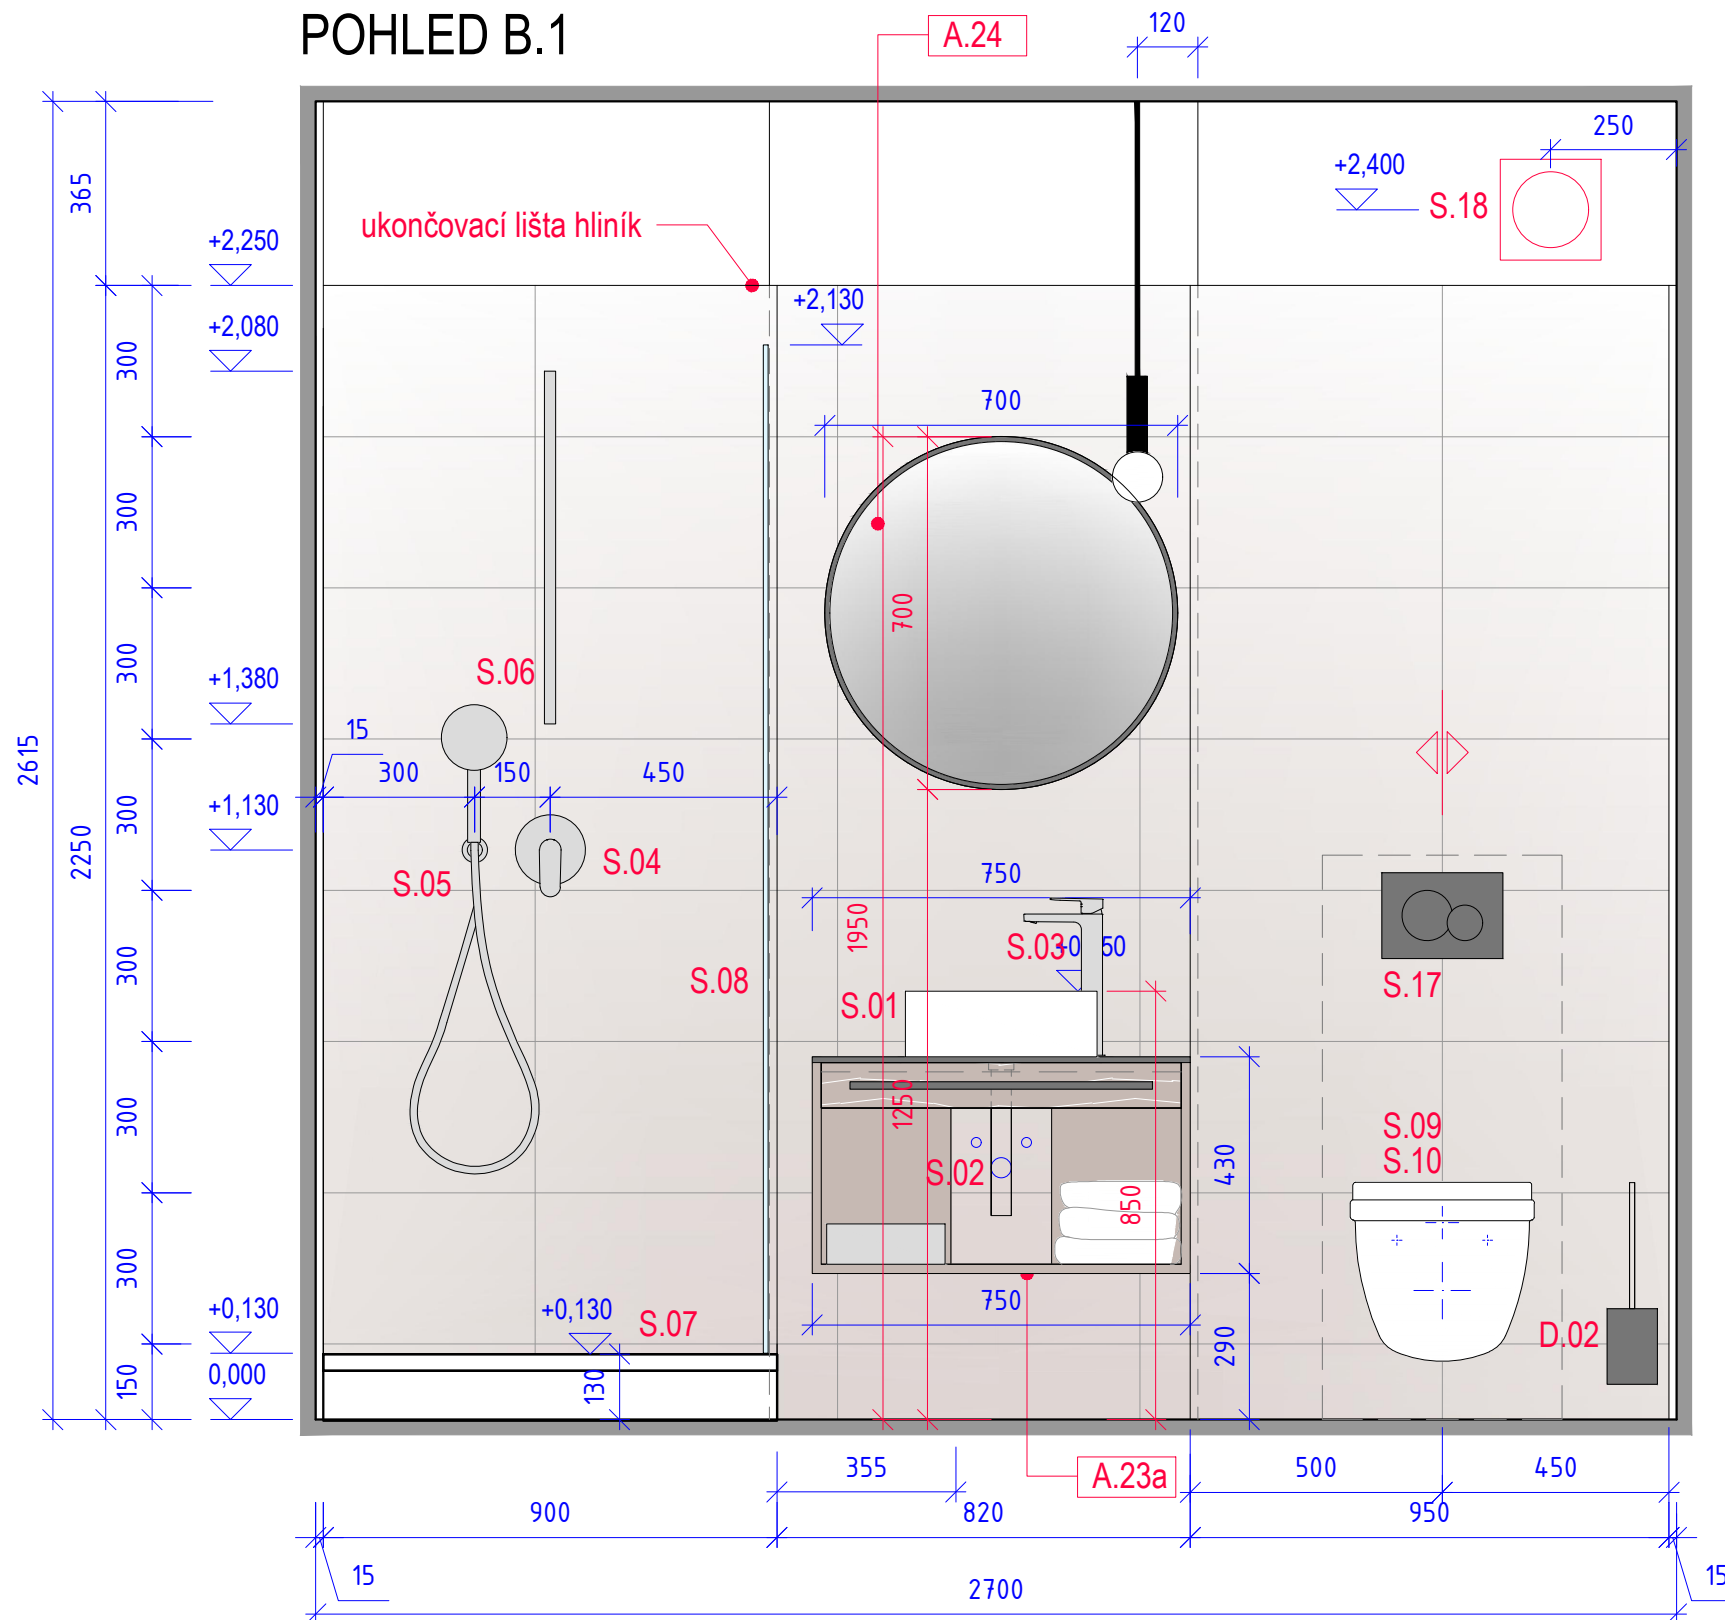

POHLED B.2

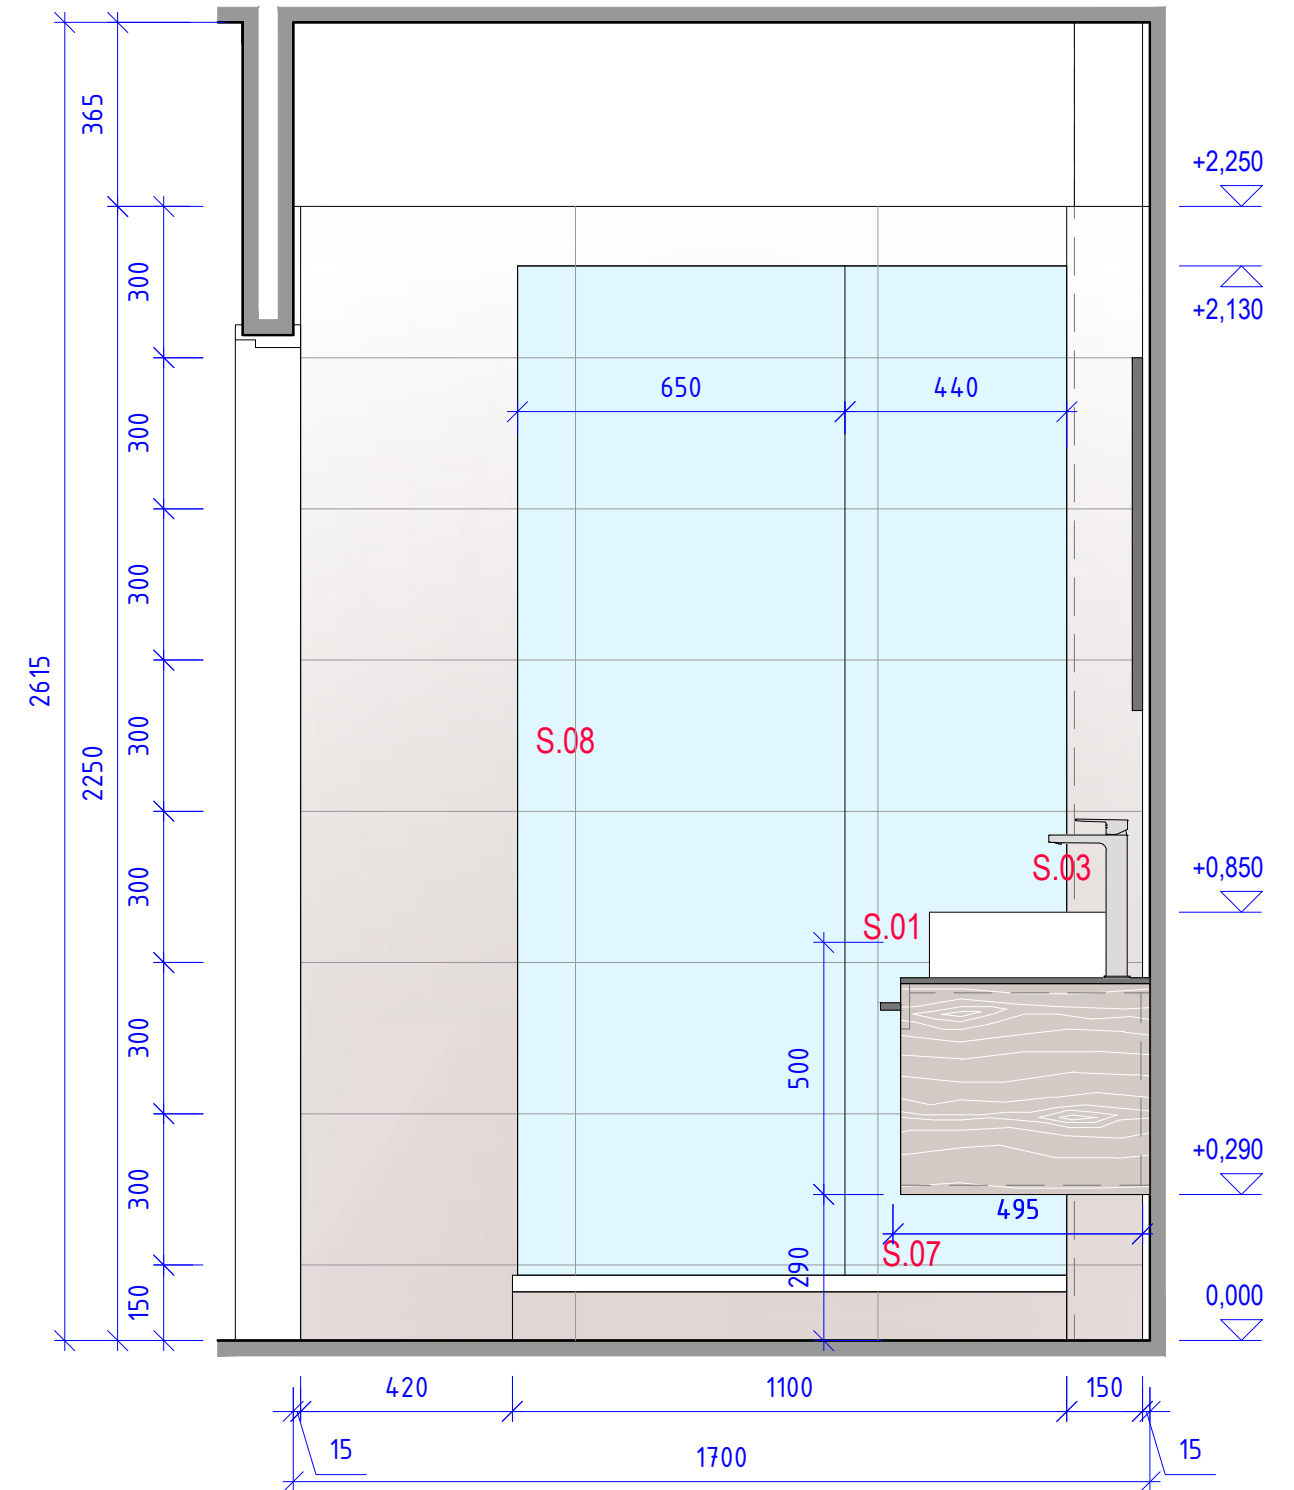

POHLED B.3

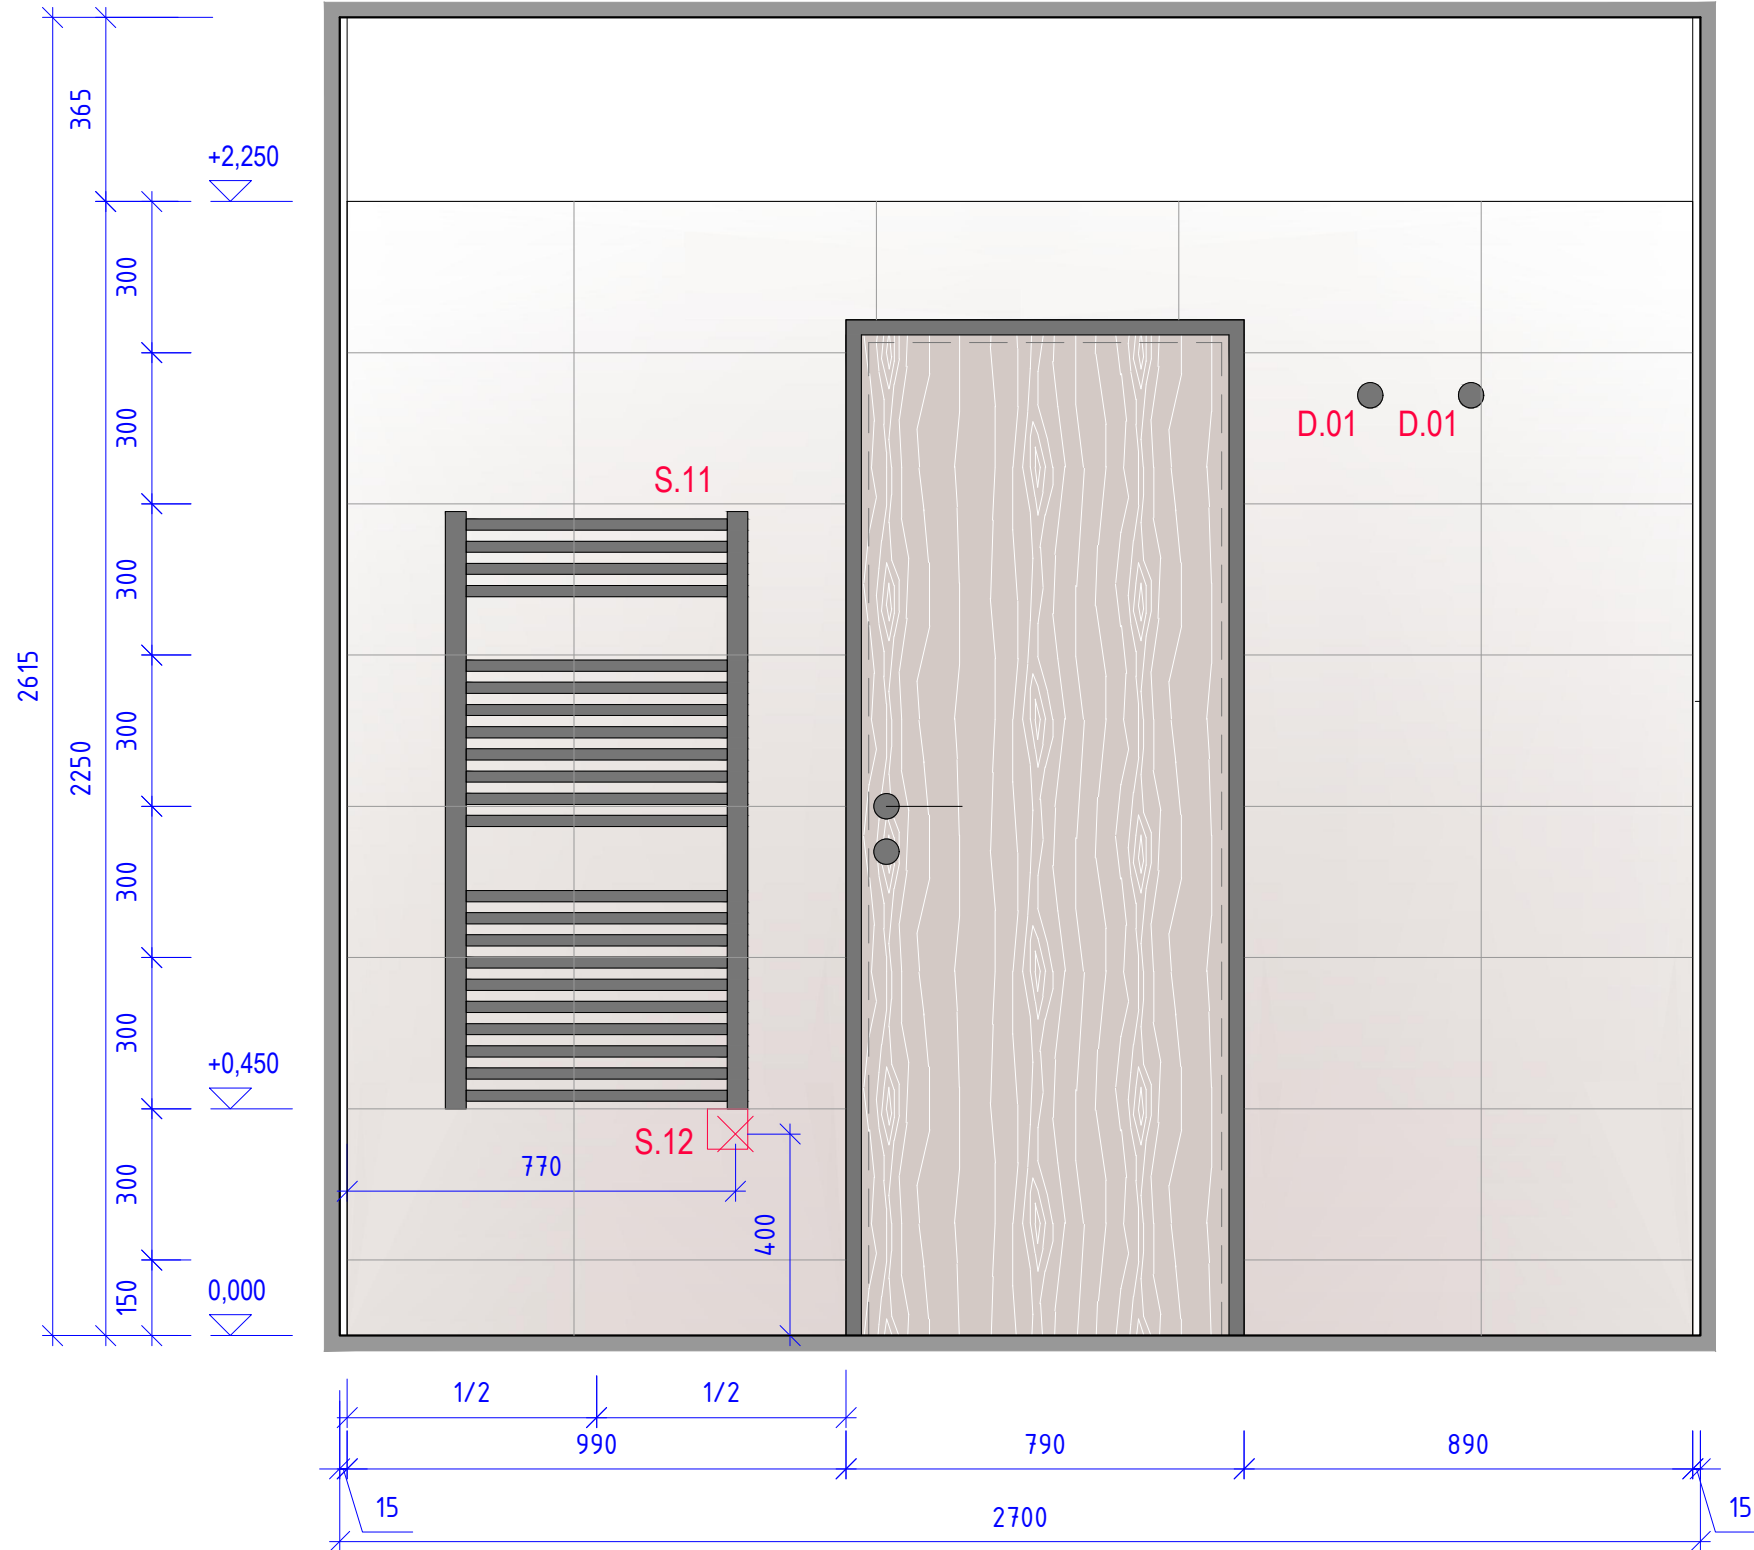

POHLED B.4

