


pohledy Vstup/Zádveří


T33 T33 T33 T33 T33 T33 T50 T50 T50 T50

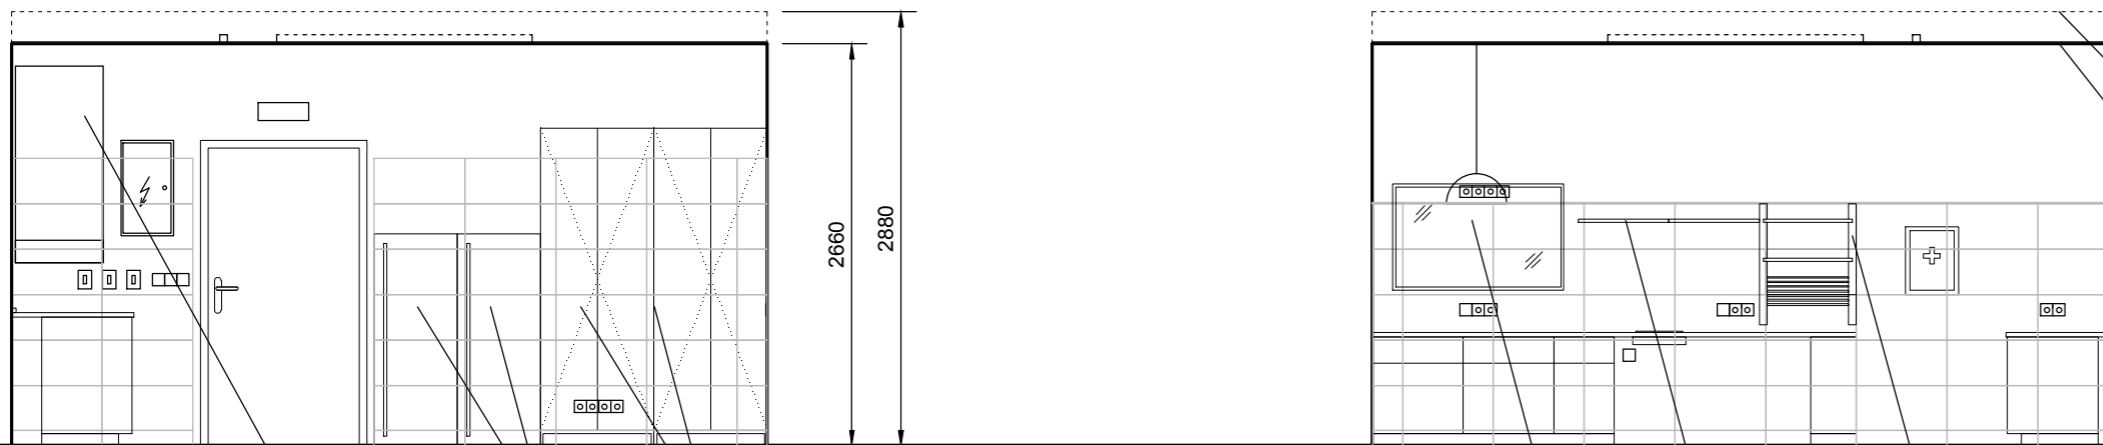

pohledy Kuchyňka

Bojler Dražice OKCE 200 I průměr 580 mm, v. 1300 mm 2200 W
 Profi gastro lednice volně stojící Liebherr K 2814 1400x550x630 mm
 Skříň na kuchyňské nádobí a suché potraviny 2100x750x600 mm
 LCD TV 50" Samsung UE50RU7092 1130 x 700 mm
 Police s mřížkou Ikea KUNGSFORS nerezavějící ocel 503.349.25
 Upev. lišta s pol./nást. mřížkou Ikea KUNGSFORS nerezavějící ocel 192.543.32

SDK pohled - záklop
 1 x SDK 13mm (montáž na stávající prken.podbití)
 1 x akustický SDK13mm Kanuf Cleaneo 10/23 R (přímé kulaté děrování, podíl otvorů 15%)

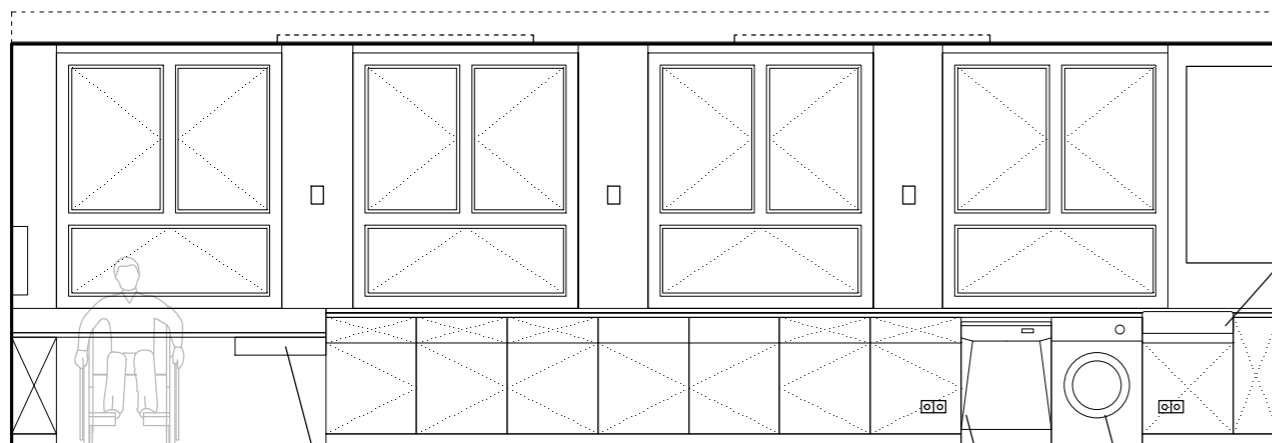

Umyvadlo s viditelnou přední stranou Ikea HAVSEN, keramika, bílá 620x480x200mm



čelní krycí díl dřezu pro pracoviště invalidy

MYČKA NÁDOBÍ volně stojící Indesit TDFP 57BP96 600x600x820 mm
 PRAČKA volně stojící Bosch WAB 20262BY 600x600x850 mm

KRESLIL	PROJEKTANT	ZODP.PROJEKTANT	ARCHITEKT	 www.skolnidilny.org
-	-	-	MgA. Ondřej Elfmark MgA. Jan Volhejn 608362438/722643190	
INVESTOR Obec Tlučná, Hlavní 25, 330 26 Tlučná				DATUM 01.2020
<input checked="" type="checkbox"/> ARCHIT.STAVEB. <input type="checkbox"/> KONSTRUKCE <input type="checkbox"/> ZDRAV.INSTALACE <input type="checkbox"/> VYTÁPĚNÍ <input type="checkbox"/> ELEKTROINSTALACE <input type="checkbox"/> VZDUCHOTECHNIKA				STUPEŇ STAVEB.POVOLENÍ
NÁZEV A MÍSTO STAVBY Rekonstrukce prostor ZŠ Polytechnická dílna a Cvičná kuchyňka Základní Škola s Mateřskou Školou Tlučná Školní 113, 330 26 Tlučná				FORMÁT A3
OBSAH				MĚŘITKO -
STAVEBNÍ ČÁST				Č.ZAK. -
NAVRHOVANÝ STAV-POHLEDY CVIČNÁ KUCHYŇKA				STAVEBNÍ OBJEKT 1NP
				ČÍSLO PARE
				ČÍSLO VÝKRESU D10.1