

T53 T40 T13 T12 T41 T41 T36 T30 T26 T18 T08 T08 T18 T17 T12

pracovní stůl pro hendikepované 1500x750mm výška desky 470mm

pracovní stůl pro stojanovou vrtačku 500x500mm výška 900mm

pohledy Dílna



+2,870

+2,660

2830

-0,170

±0,000

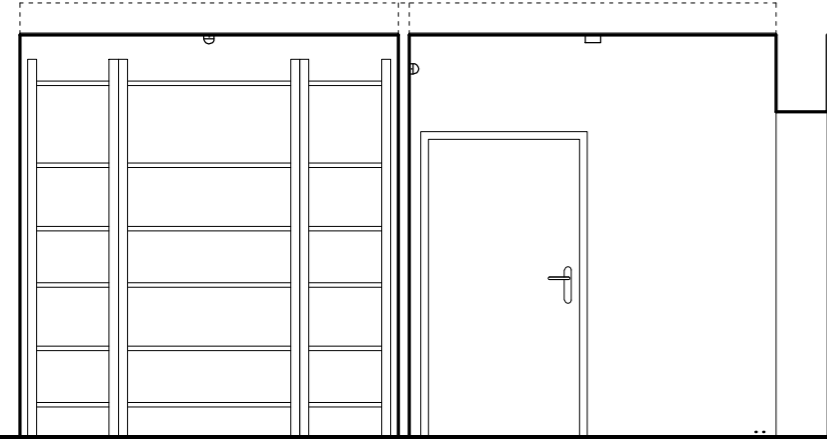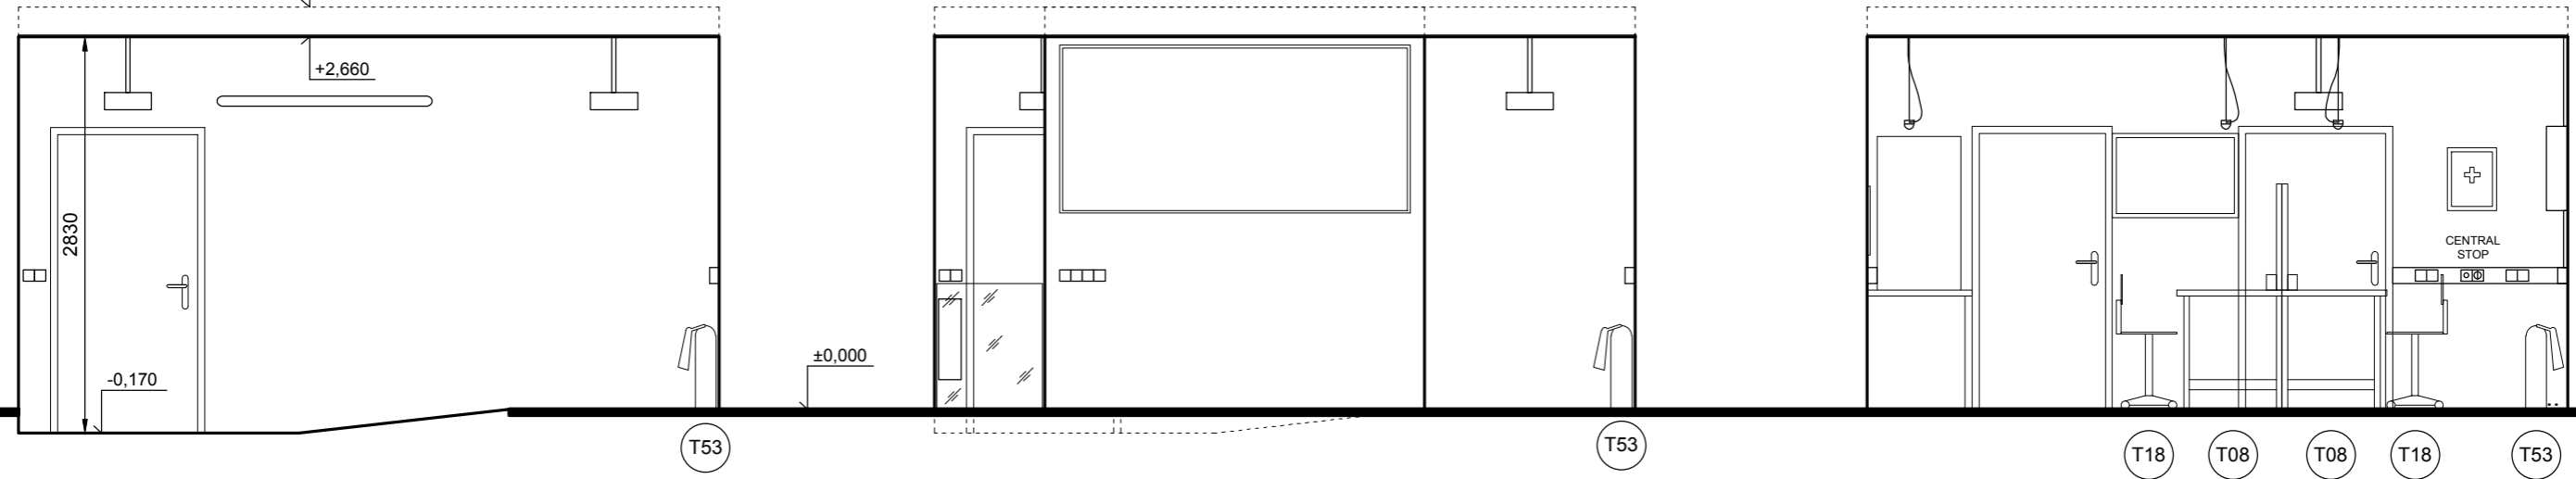

KRESLIL	PROJEKTANT	ZODP.PROJEKTANT	ARCHITEKT	 www.skolnidilny.org		
-	-	-	MgA. Ondřej Elfmark MgA. Jan Volhejn 608362438/722643190			
INVESTOR Obec Tlučná, Hlavní 25, 330 26 Tlučná				DATUM	01.2020	ČÍSLO PARÉ
<input checked="" type="checkbox"/> ARCHIT.STAVEB. <input type="checkbox"/> KONSTRUKCE <input type="checkbox"/> ZDRAV.INSTALACE <input type="checkbox"/> VYTÁPĚNÍ <input type="checkbox"/> ELEKTROINSTALACE <input type="checkbox"/> VZDUCHOTECHNIKA				STUPEŇ	STAVEB.POVOLENÍ	
				FORMÁT	A3	
				MĚŘITKO	-	
OBSAH STAVEBNÍ ČÁST NAVRHOVANÝ STAV-POHLEDY POLYTECH.DILNA				Č.ZAK.	-	ČÍSLO VÝKRESU
				STAVEBNÍ OBJEKT	1NP	