
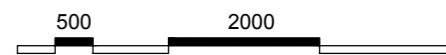


pohledy Dílna

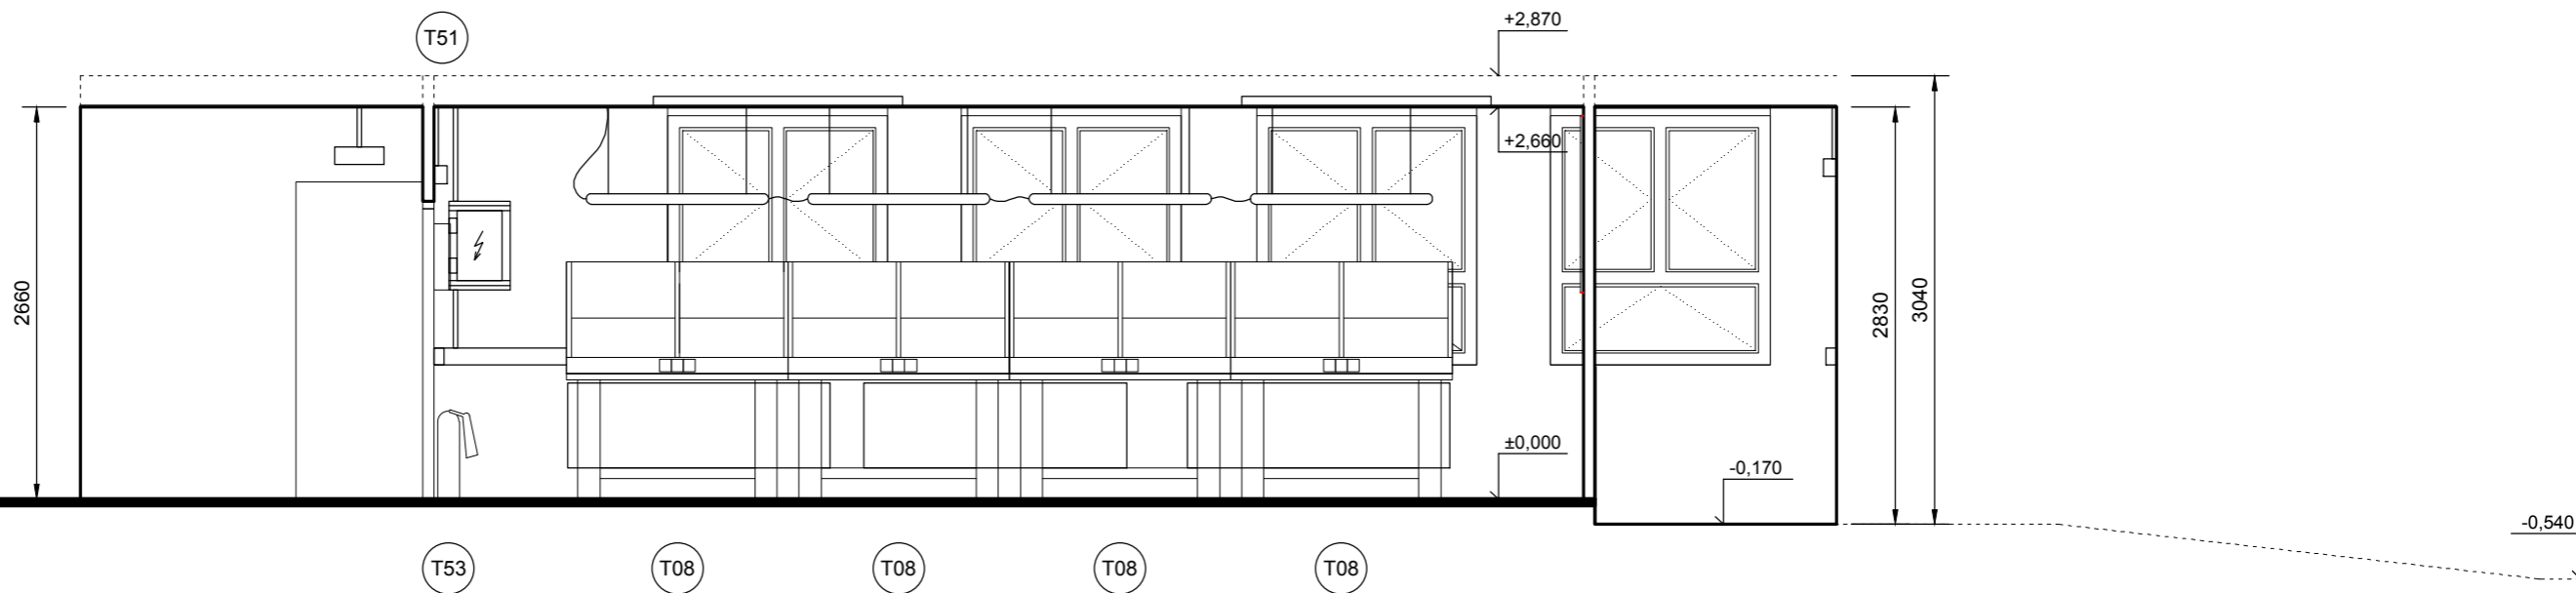

KRESLIL	PROJEKTANT	ZODP.PROJEKTANT	ARCHITEKT	 www.skolnidilny.org				
-	-	-	MgA. Ondřej Elfmark MgA. Jan Volhejn 608362438/722643190					
INVESTOR Obec Tlučná, Hlavní 25, 330 26 Tlučná				DATUM	01.2020	ČÍSLO PARÉ		
<input checked="" type="checkbox"/> ARCHIT.STAVEB. <input type="checkbox"/> KONSTRUKCE <input type="checkbox"/> ZDRAV.INSTALACE <input type="checkbox"/> VYTÁPĚNÍ <input type="checkbox"/> ELEKTROINSTALACE <input type="checkbox"/> VZDUCHOTECHNIKA				STUPEŇ	STAVEB.POVOLENÍ			
				NÁZEV A MÍSTO STAVBY	Rekonstrukce prostor ZŠ Polytechnická dílna a Cvičná kuchyňka Základní Škola s Mateřskou Školou Tlučná Školní 113, 330 26 Tlučná		FORMÁT	A3
				OBSAH	STAVEBNÍ ČÁST NAVRHOVANÝ STAV-POHLEDY POLYTECH.DILNA		MĚŘITKO	-
				Č.ZAK.	-	ČÍSLO VÝKRESU		
				STAVEBNÍ OBJEKT	1NP		D9.1	