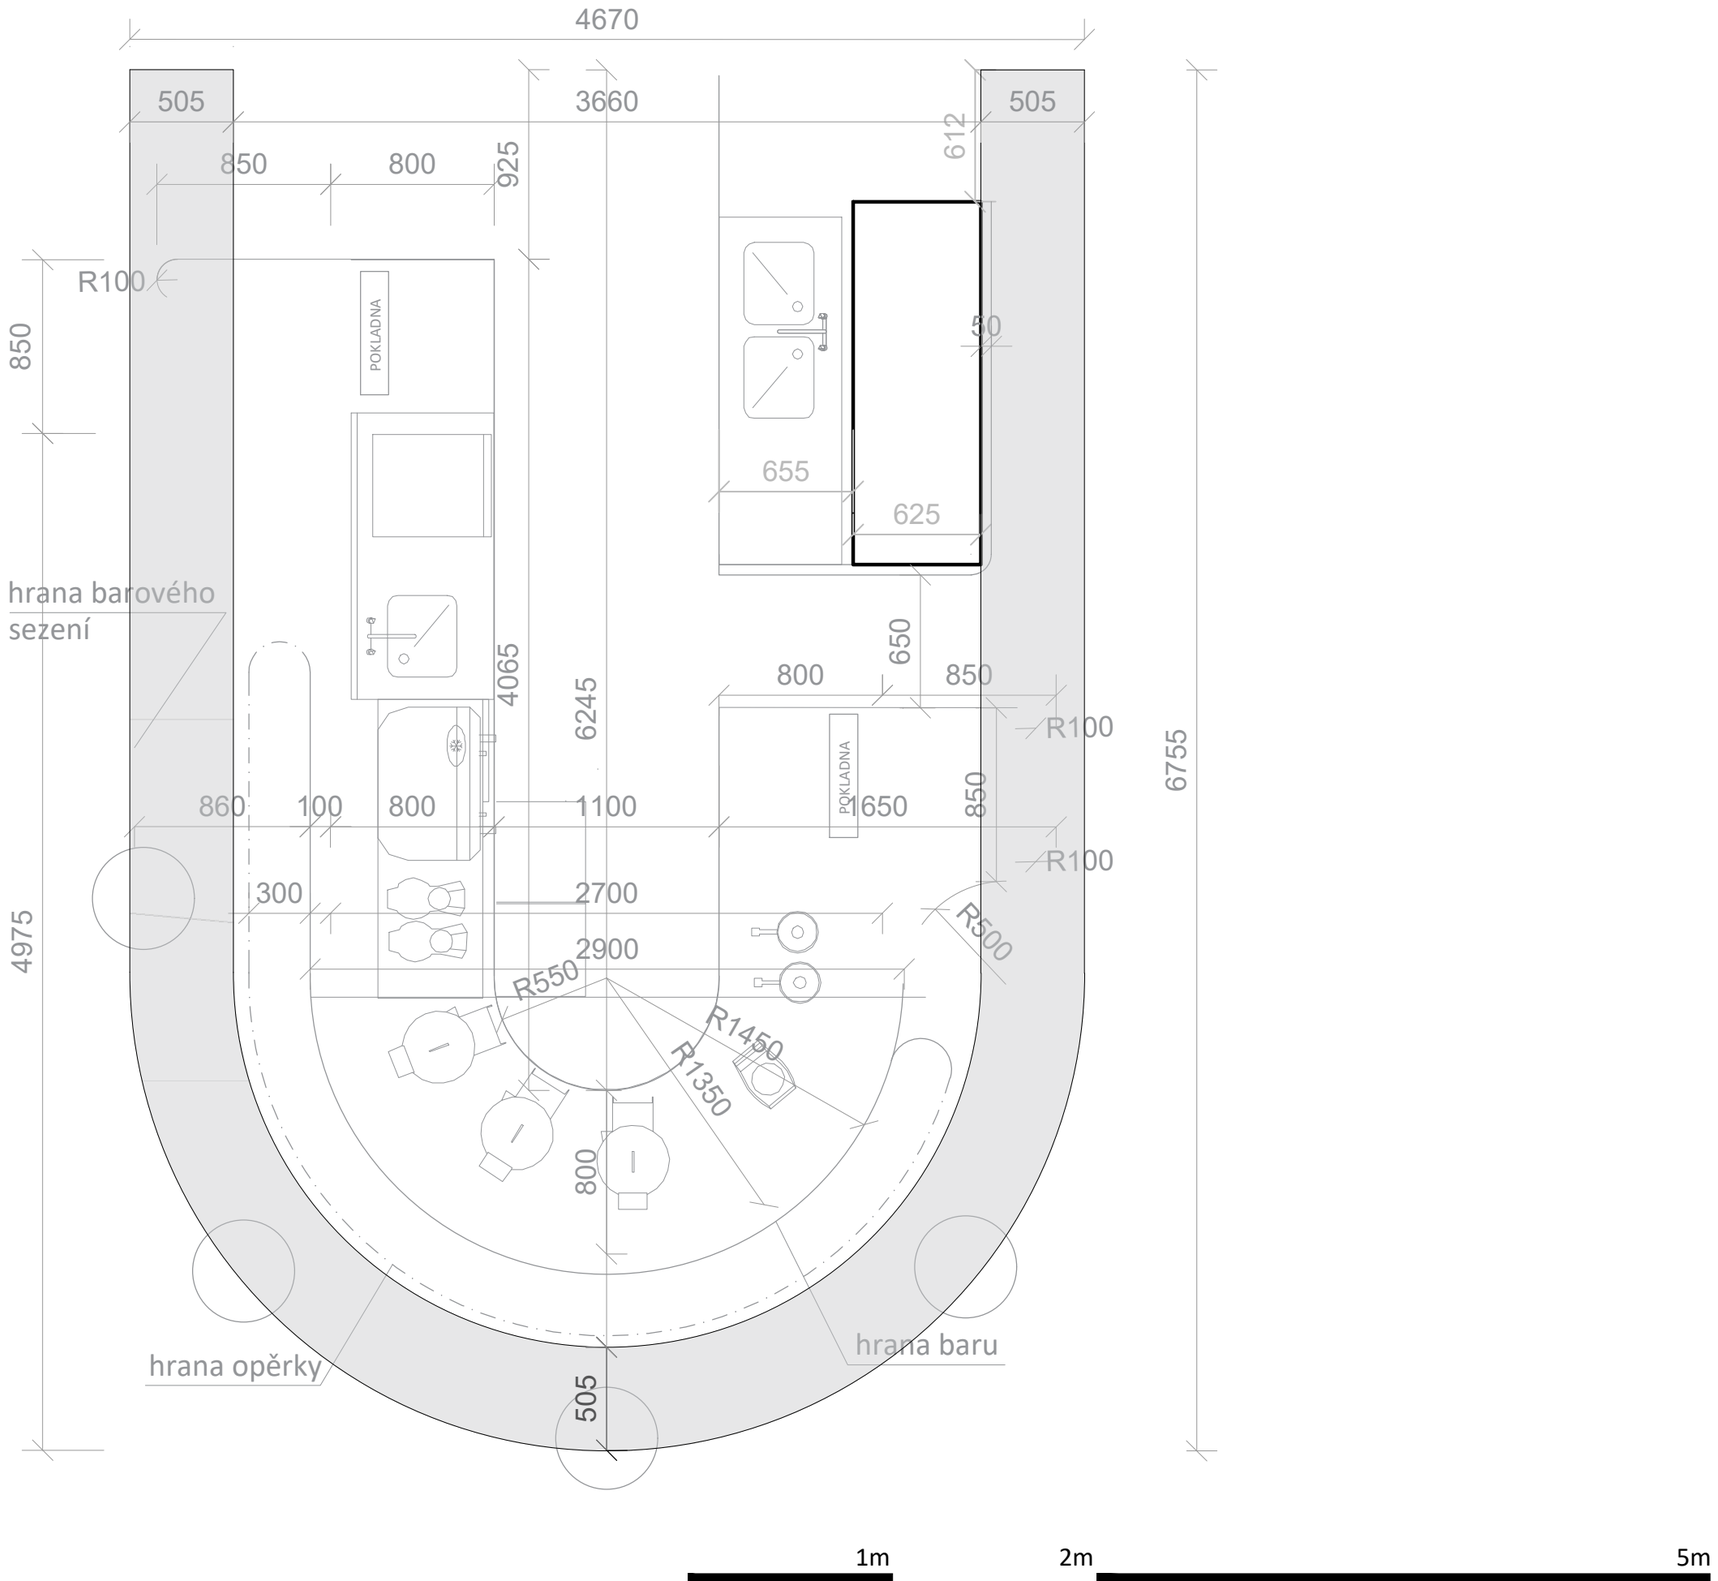NÁVRH BARU - PŮDORYS