






- 001 RIEŠENÝ OBJEKT CHATY
- 002 ČISTIČKA ODPADOVÝCH VÔD
- 003 VEREJNÉ TOALETY

-  KAMENNÁ DLAŽBA-TATRANSKÁ RULA
-  ZATRÁVNENÝ PŮVODNÝ TERÉN



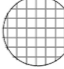




KAPACITY
 24 UBYTOVANÝCH OSŮB
 2 ZAMESTNANCI

-  KERAMICKÁ DLAŽBA
 +ker. sokel v. 150mm, wc/kúpeľňa.-v.2000mm
-  KOBEREK-farba červená
 +drevený sokel v. 150mm, farba modrá
-  DREVENÁ TERASOVÁ PODLAHA
 -červený modrín



POSCHODIE 1:80

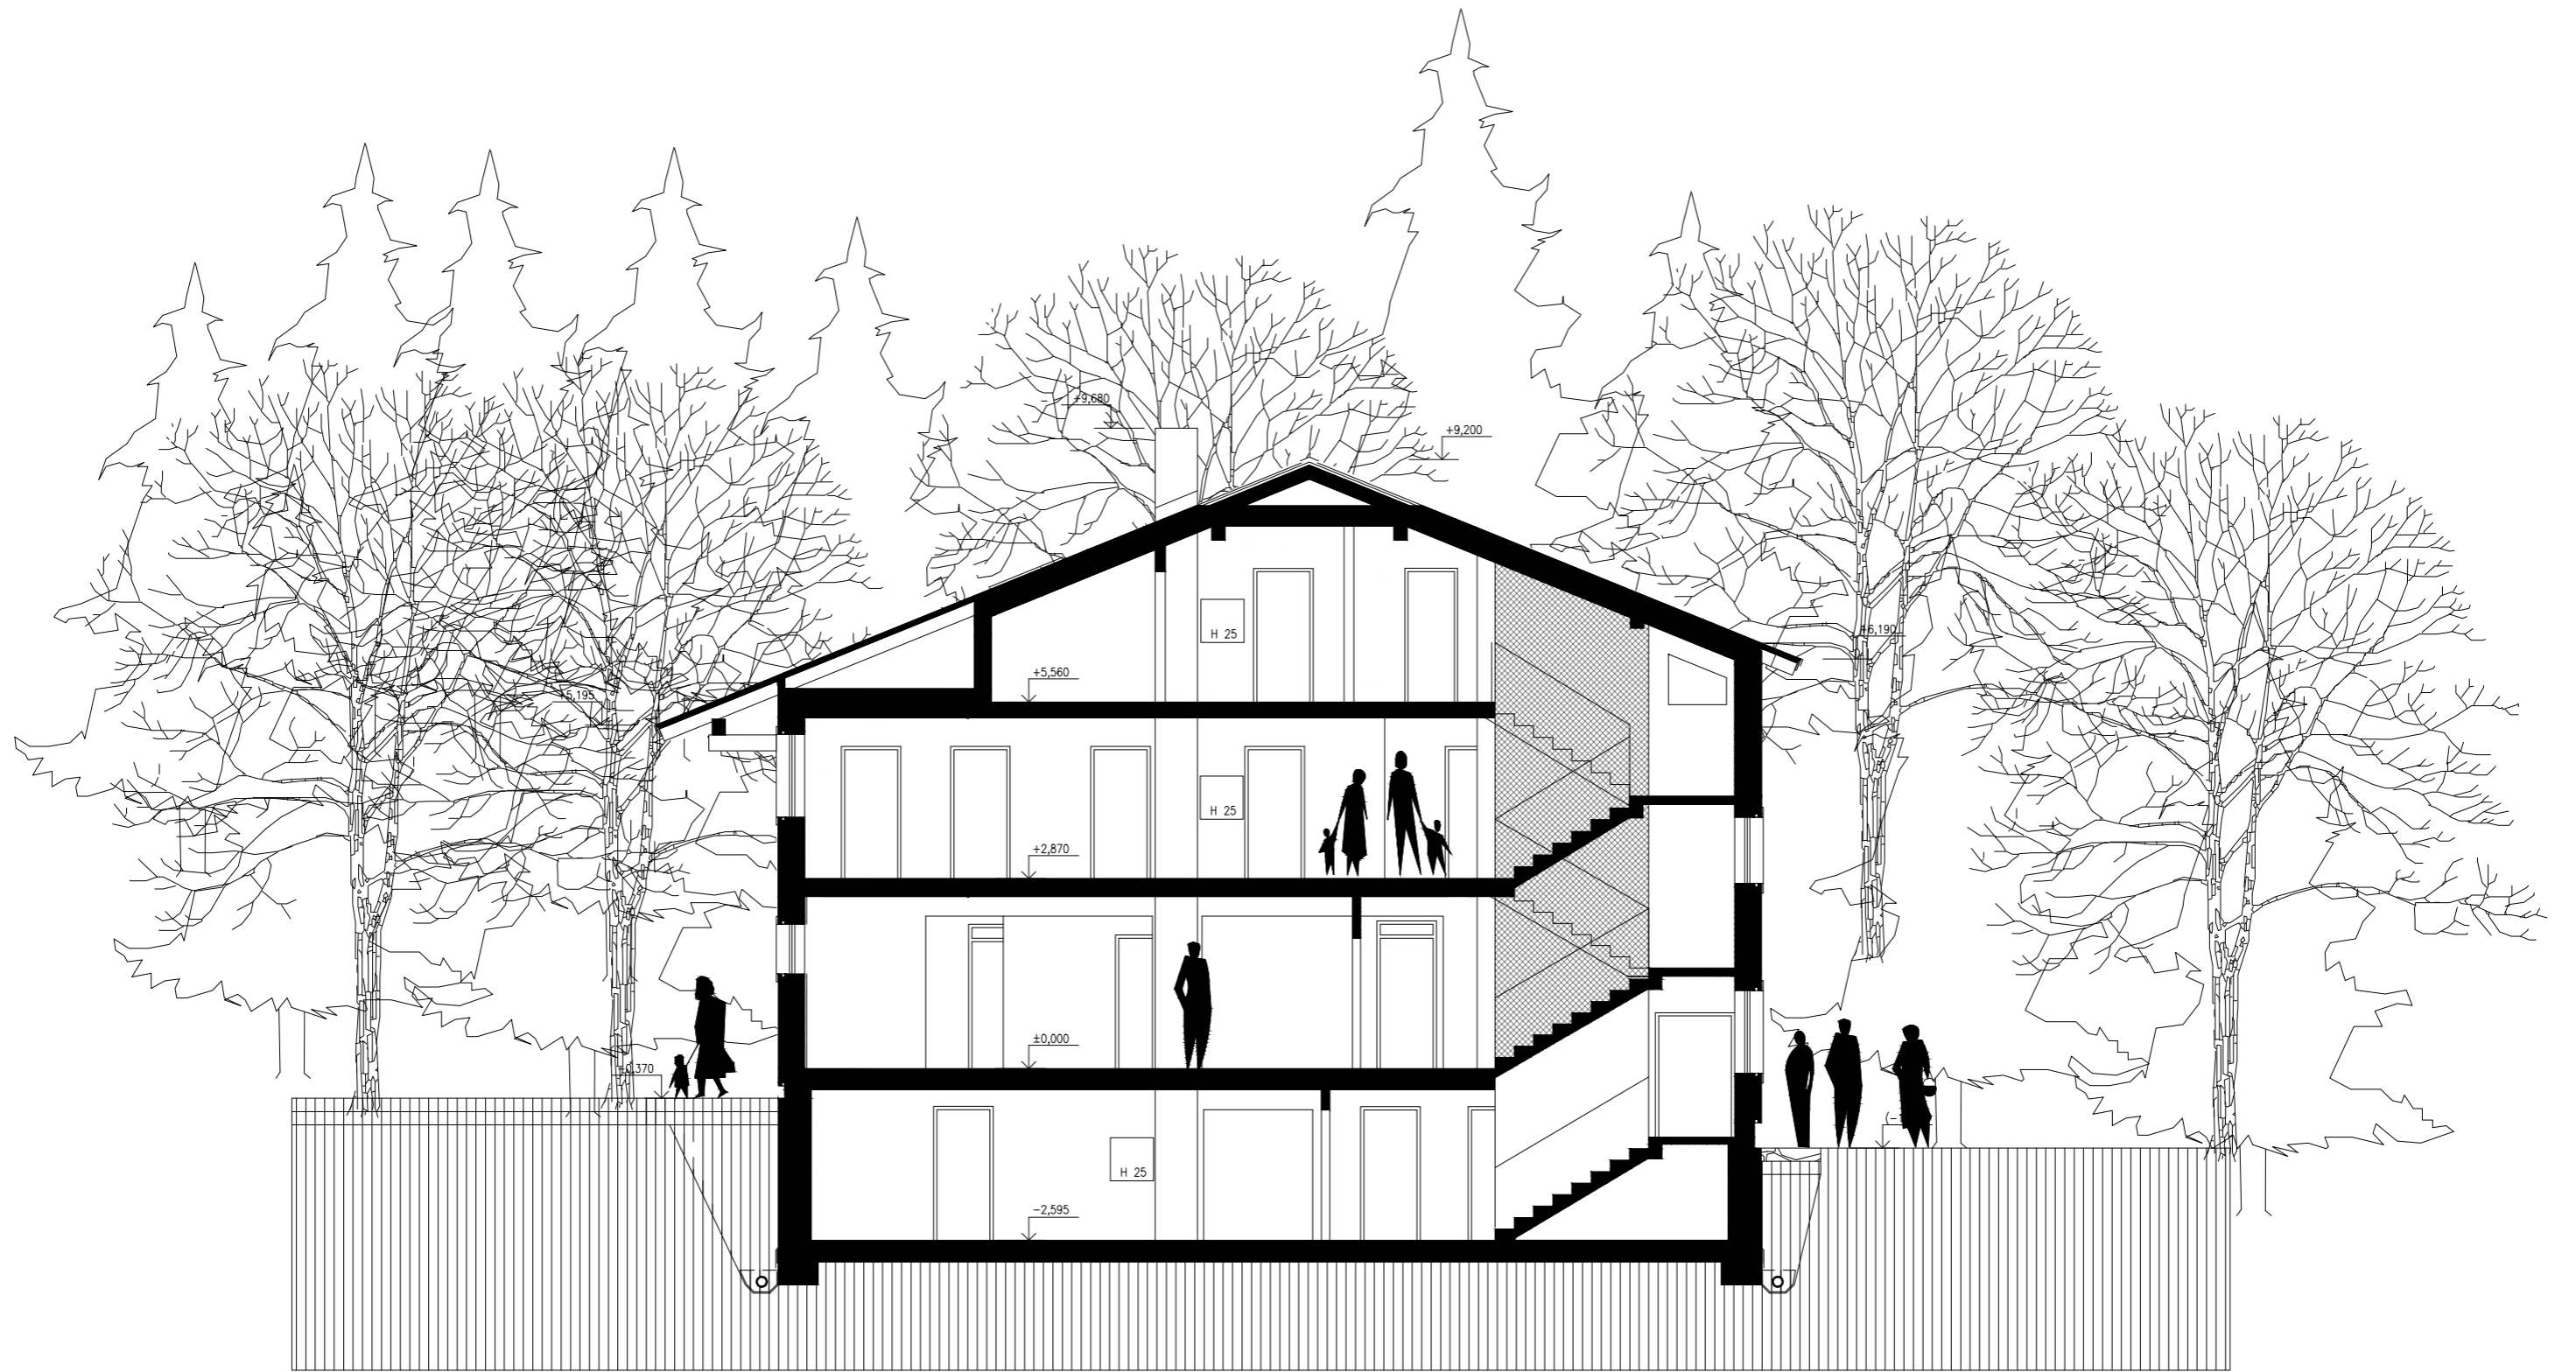

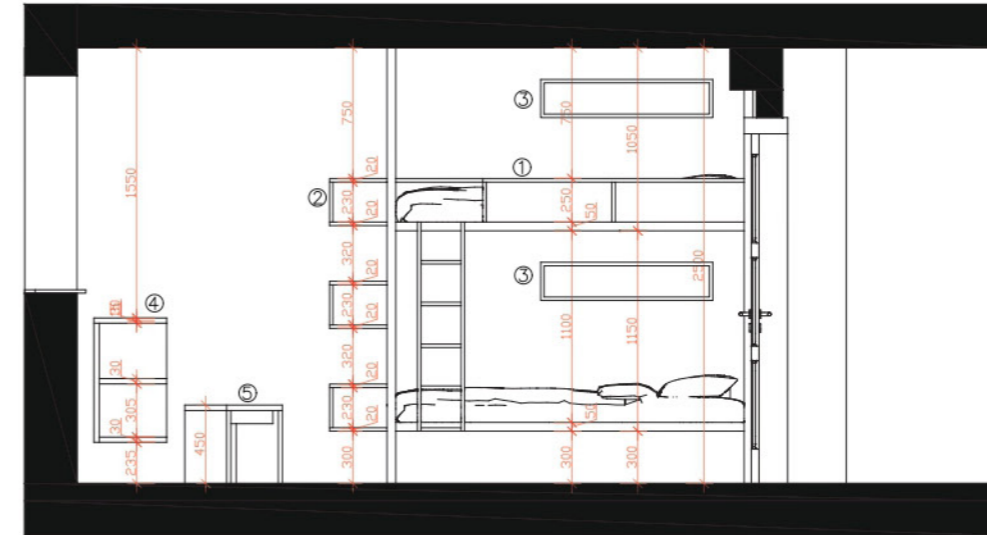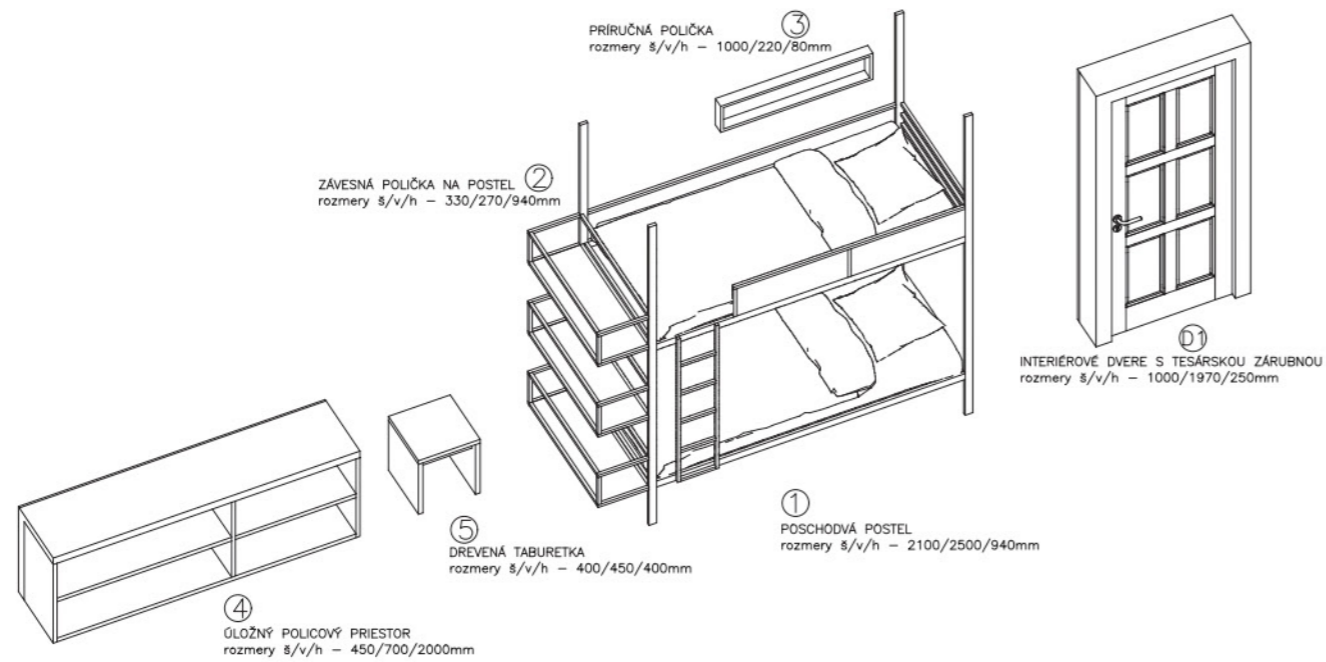


- ① POSCHODVÁ POSTEL
rozmery š/v/h – 2100/2500/940mm
ocel. konštrukcia z čiernych jeklových profilov veľkosť 20/50, zábriedle, rebřík z profilov prierezu 20/20, zábriedle preglejka montovaná konštrukcia postele, profily spájané skrutkovaním na mieste, kotvené do podlahy / stropu / steny uholníkmi
- ② ZÁVESNÁ POLIČKA NA POSTEL
rozmery š/v/h – 330/270/940mm
ocel. konštrukcia z modrých jeklových profilov prierez 25/25mm, doska olejovaná preglejka, zavesenie na ocel. konštrukcia postele skrutkovaním / uholníkmi
- ③ PRÍRUČNÁ POLIČKA
rozmery š/v/h – 1000/220/80mm
BiO doska farbená v RAL odtieni kotvenie do steny uholníkmi
- ④ ÚLOŽNÝ POLICOVÝ PRIESTOR
rozmery š/v/h – 450/700/2000mm
police z olejovanej preglejky kotvenie do steny ocel. uholníkmi
- ⑤ DREVENÁ TABURETKA
rozmery š/v/h – 400/450/400mm
materiál olejovaná preglejka

VÝKRES ZARIAĎOVACÍCH PREDMETOV
IZBA / 1:20



- ⑤1 stena z drevenej smrekovej BIO dosky, povrchová úprava olej, stojce na tupo, veľkosť dosiek 2000/4235mm
- ⑤2 stena oproti posteli – interiérová maľovka na SDK priečku v RAL, farba biela / tapeta tematické fotky Tatier, Zamky
- ⑤3 strop – obklad z drevených palubových dosiek na konštr. stropu, povrch úprava olej
- ⑤4 tmavočervený koberec na podkl. potery
- ⑤5 drevený masívny parapet, povrch úprava olej
- ⑤6 interiérové dvere s tesárskou zárubnou, masívne smrekové dvere, povrch úprava olej, rozmery š/v/h – 1000/1970/250mm, dverné krídlo veľkosť 800mm, kazetové delenie, kľučka s FAB, farba čierna zárubnen povrch, úprava biela farba

VÝKRES POVRCHOV A KONŠTRUKCIÍ
IZBA / 1:20

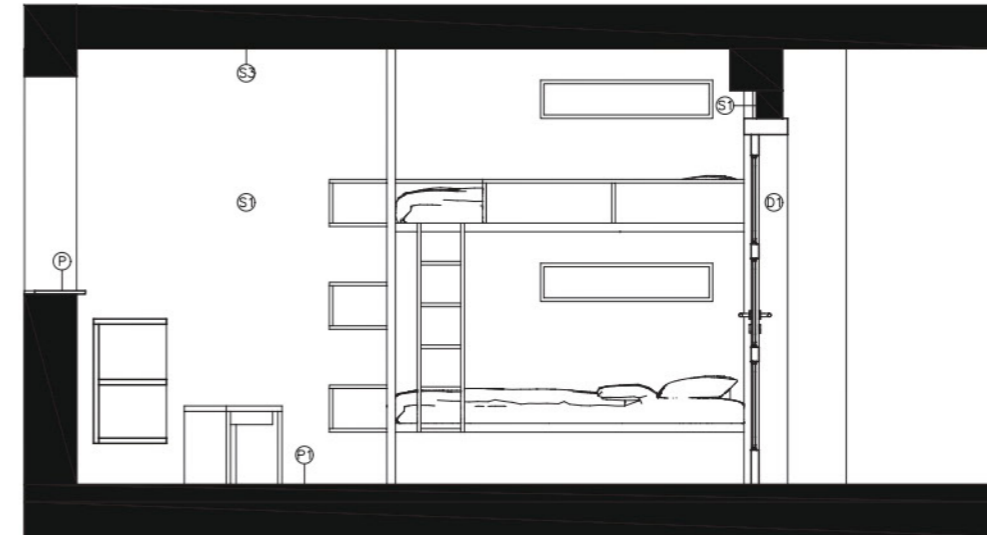

- ⑤1 stena z drevenej smrekovej BIO dosky, povrchová úprava olej, stojce na tupo, veľkosť dosiek 2000/4235mm
- ⑤2 stena oproti posteli – interiérová maľovka na SDK priečku v RAL, farba biela / tapeta tematické fotky Tatier, Zamky
- ⑤3 strop – obklad z drevených palubových dosiek na konštr. stropu, povrch úprava olej
- ⑤4 tmavočervený koberec na podkl. potery
- ⑤5 drevený masívny parapet, povrch úprava olej
- ⑤6 interiérové dvere s tesárskou zárubnou, masívne smrekové dvere, povrch úprava olej, rozmery š/v/h – 1000/1970/250mm, dverné krídlo veľkosť 800mm, kazetové delenie, kľučka s FAB, farba čierna zárubnen povrch, úprava biela farba

VÝKRES POVRCHOV A KONŠTRUKCIÍ
IZBA / 1:20



