




ŘEZ A-A

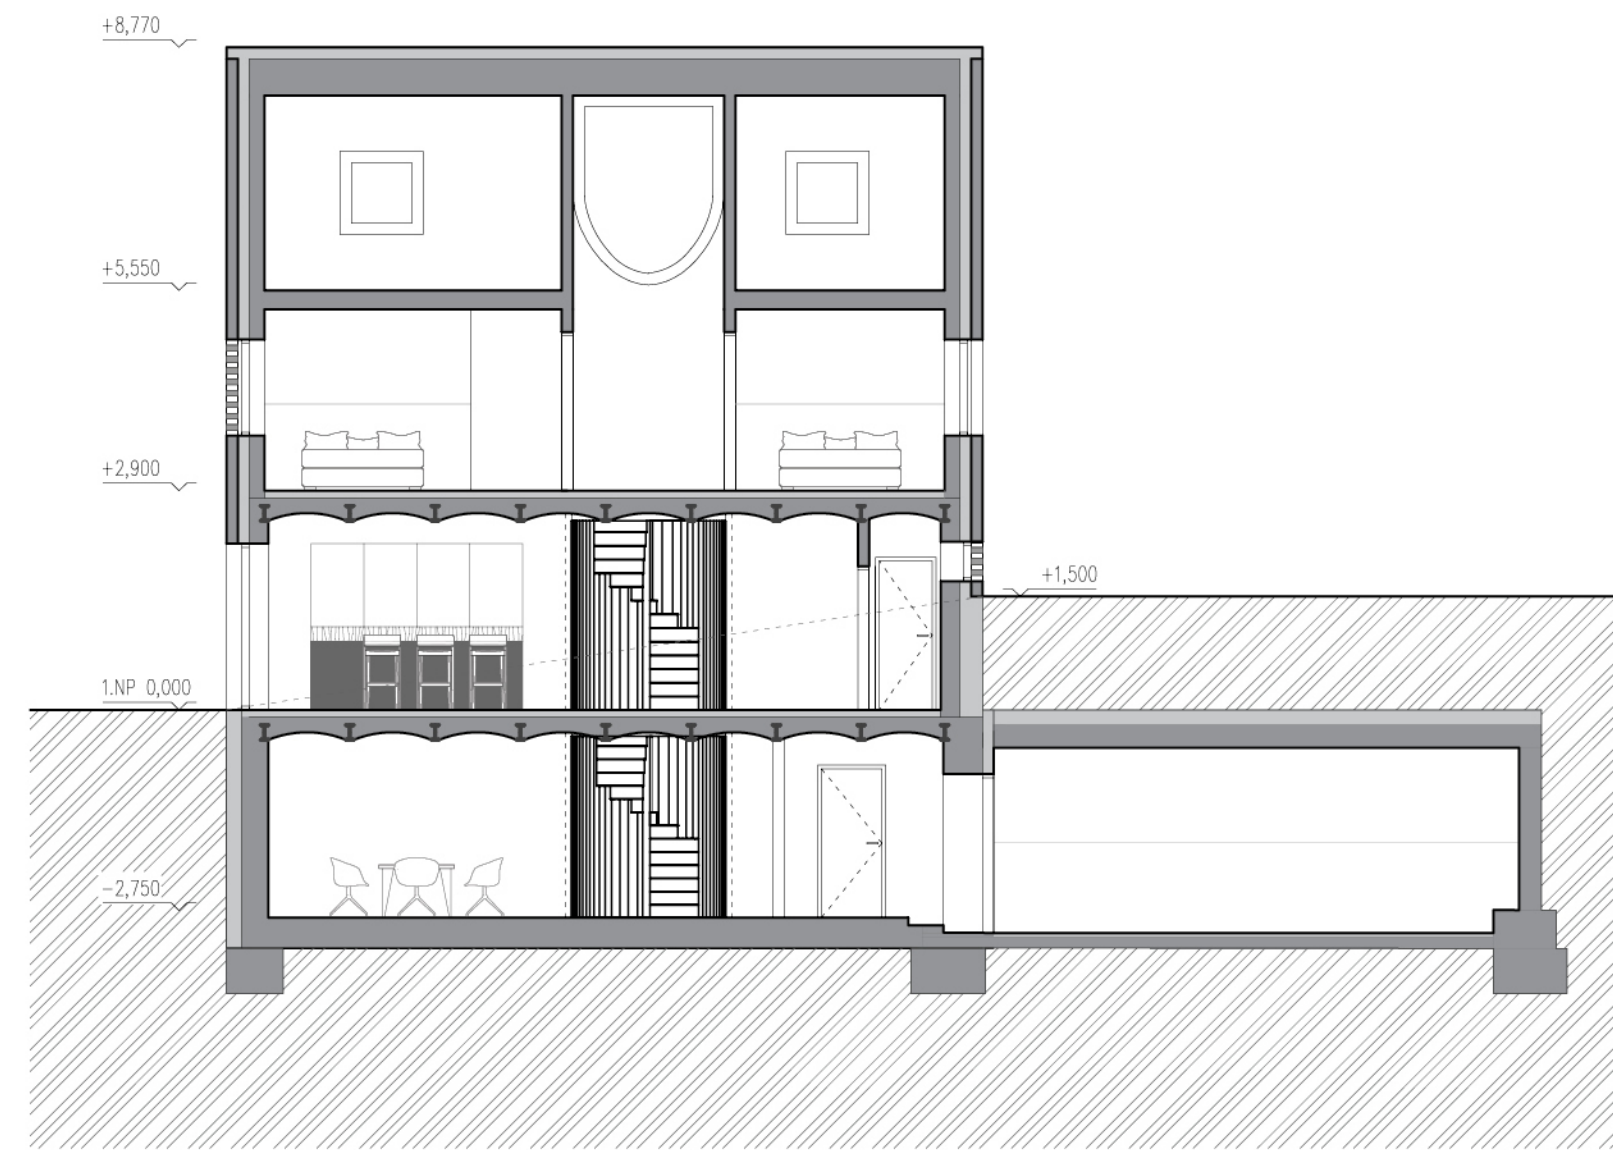

ŘEZ B-B

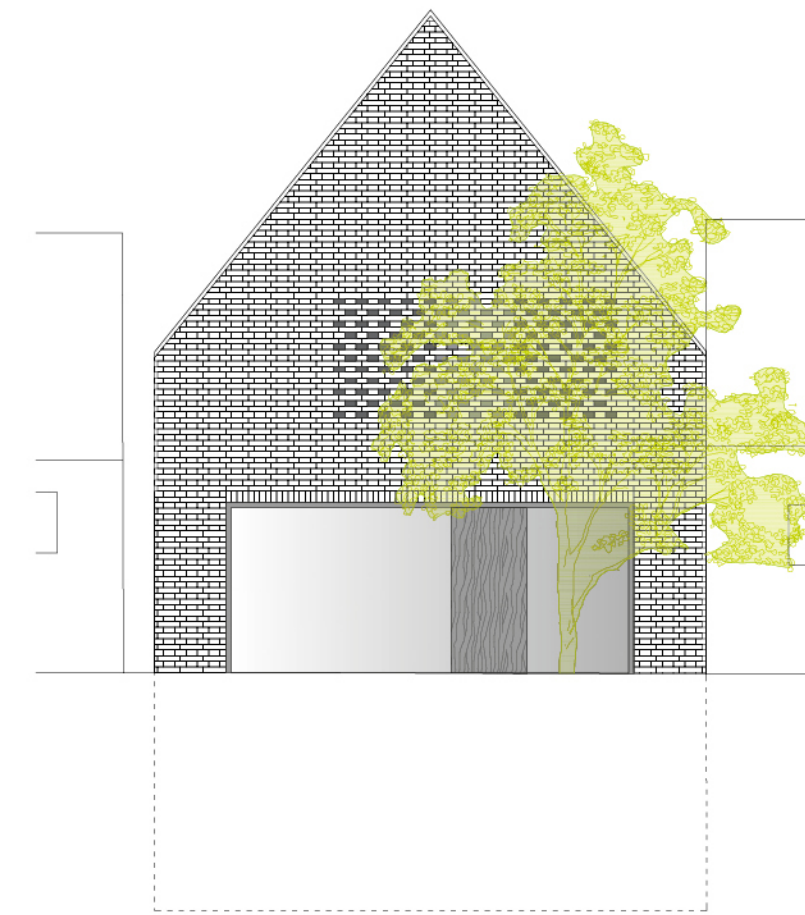

POHLED JIHOZÁPADNÍ

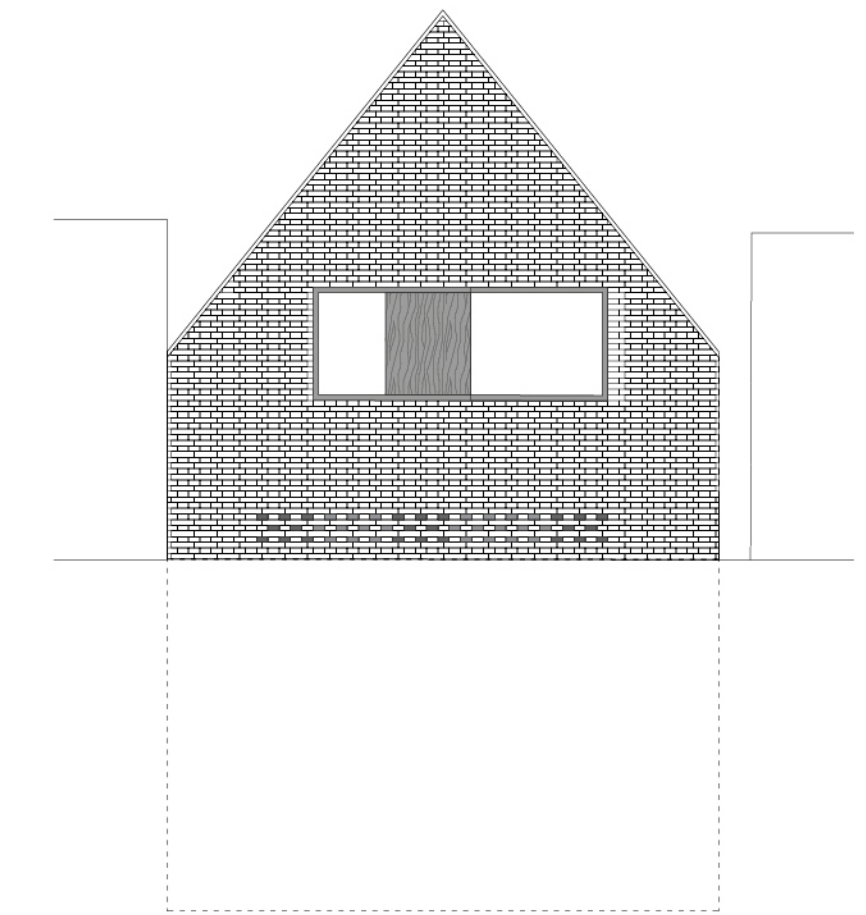

POHLED SEVEROVÝCHODNÍ