


PŮDORYS BYTU

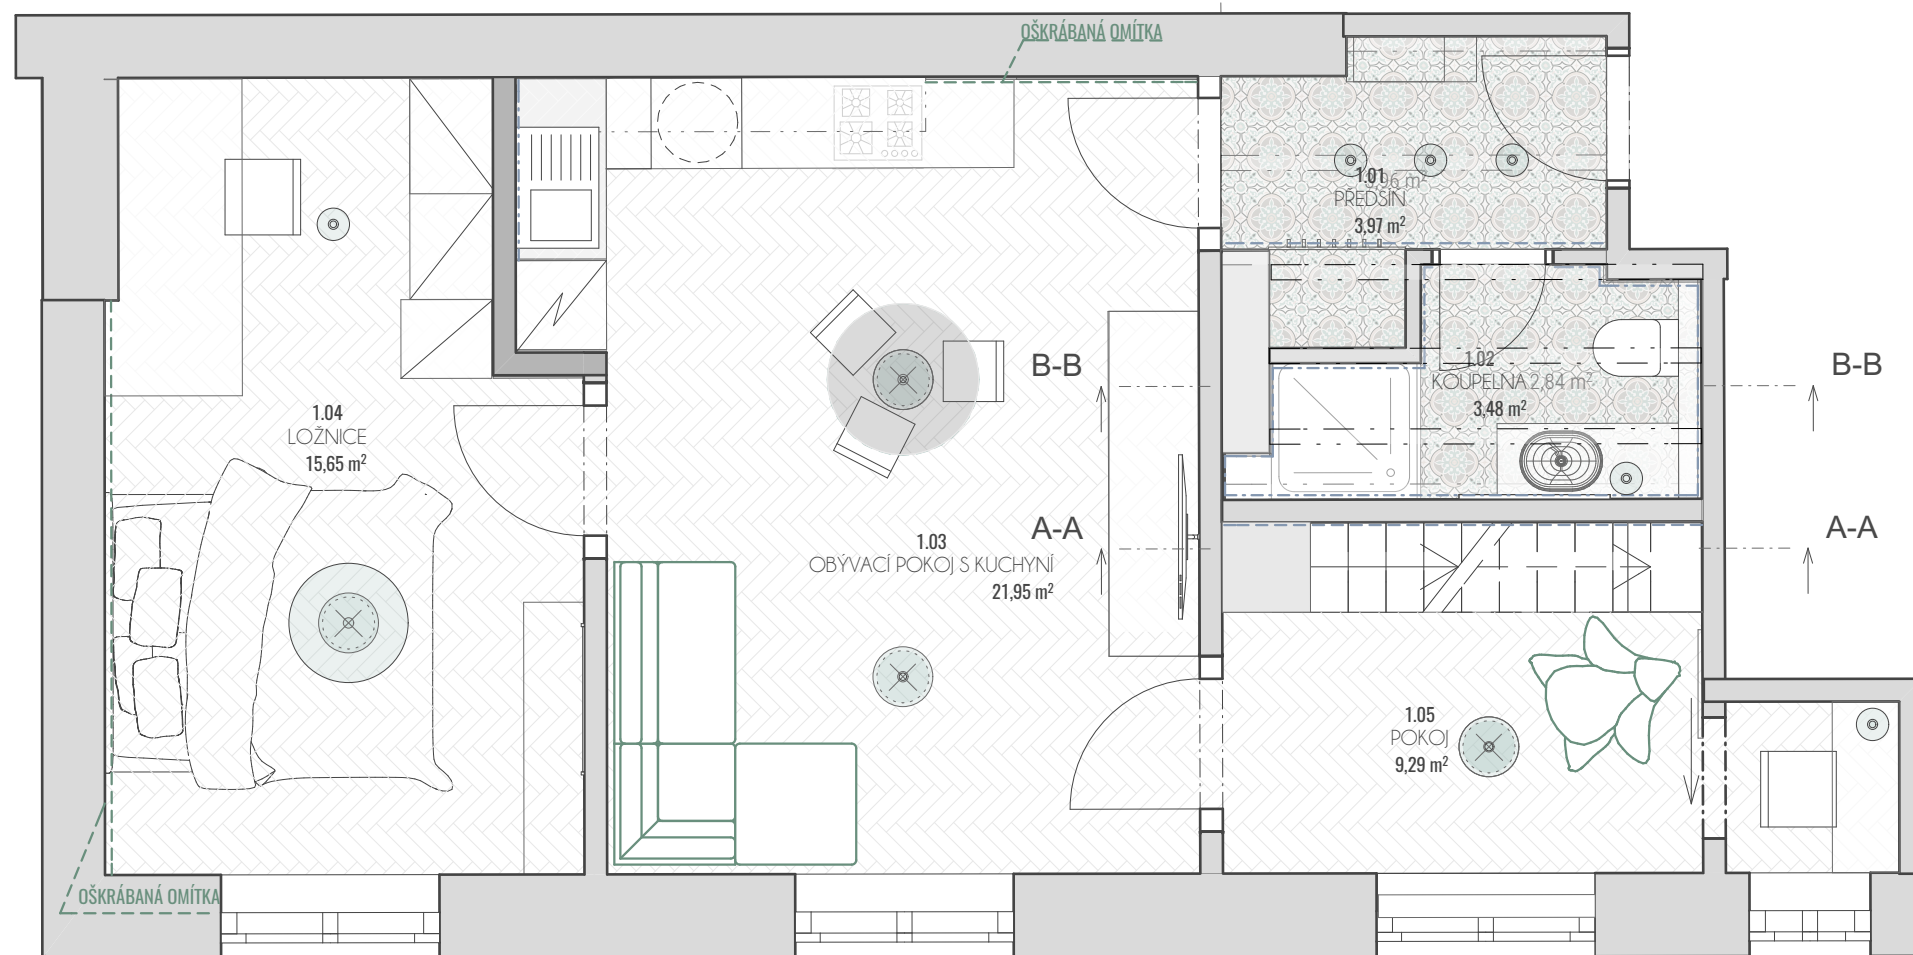

PŮDORYS SPACÍHO PATRA

