


POZICE STOLŮ – základní pozice celý prostor




Základní pozice umístění stolů v učebně
18 studijních míst

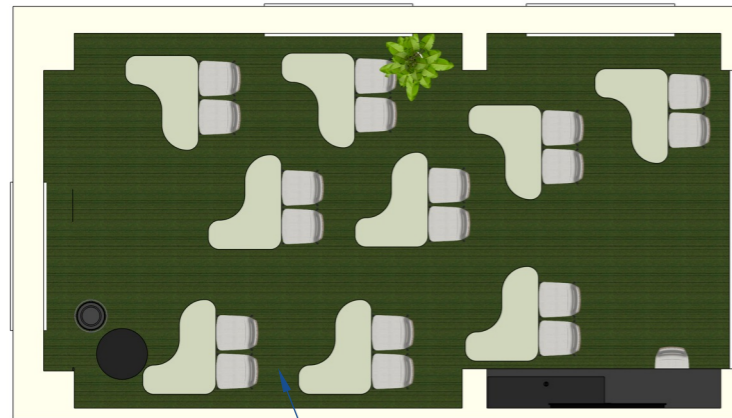


Základní pozice stolů v open space
4 pracovní pozice pro stálé zaměstnance
2 pozice pro sdílené stoly


POZICE STOLŮ – alternativy v učebně

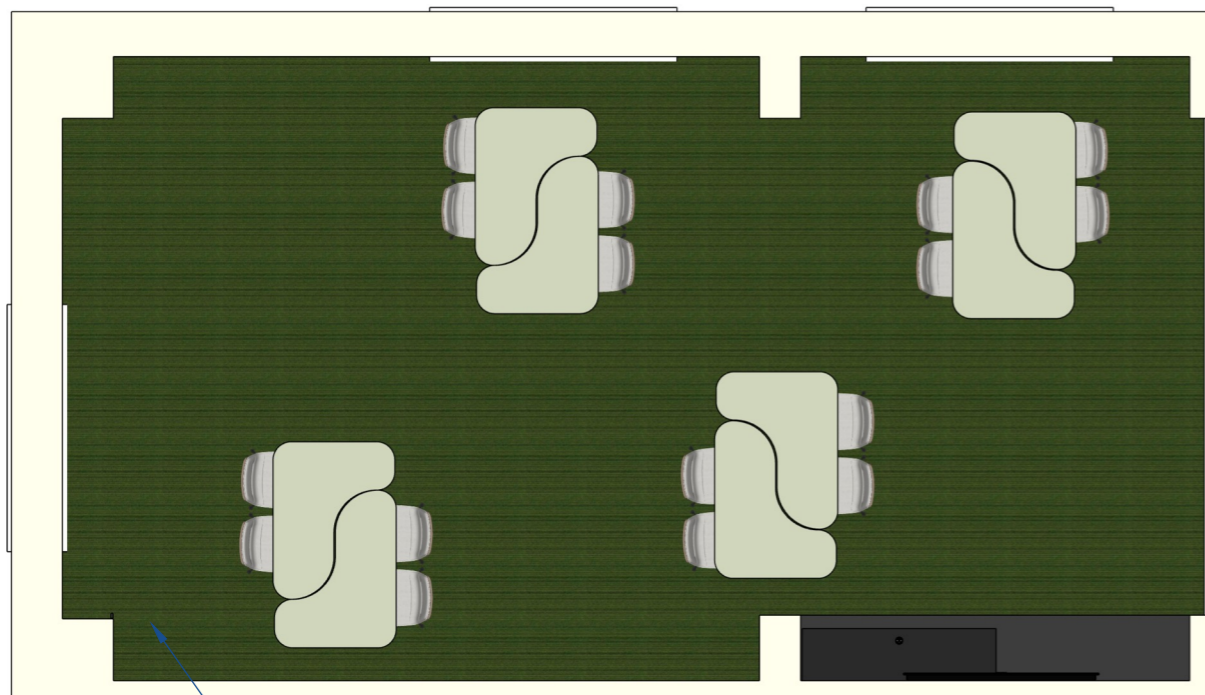


pozice pro práci ve skupině
16 míst

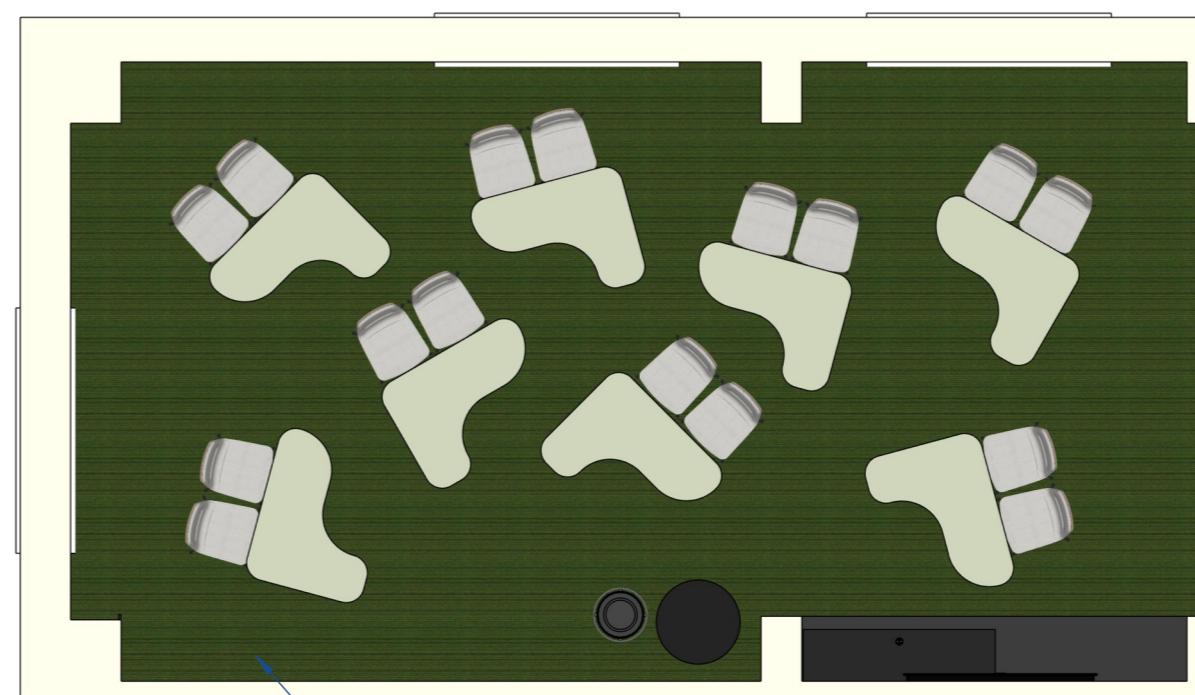

pozice stolů otočených směrem k delší stěně
16 míst

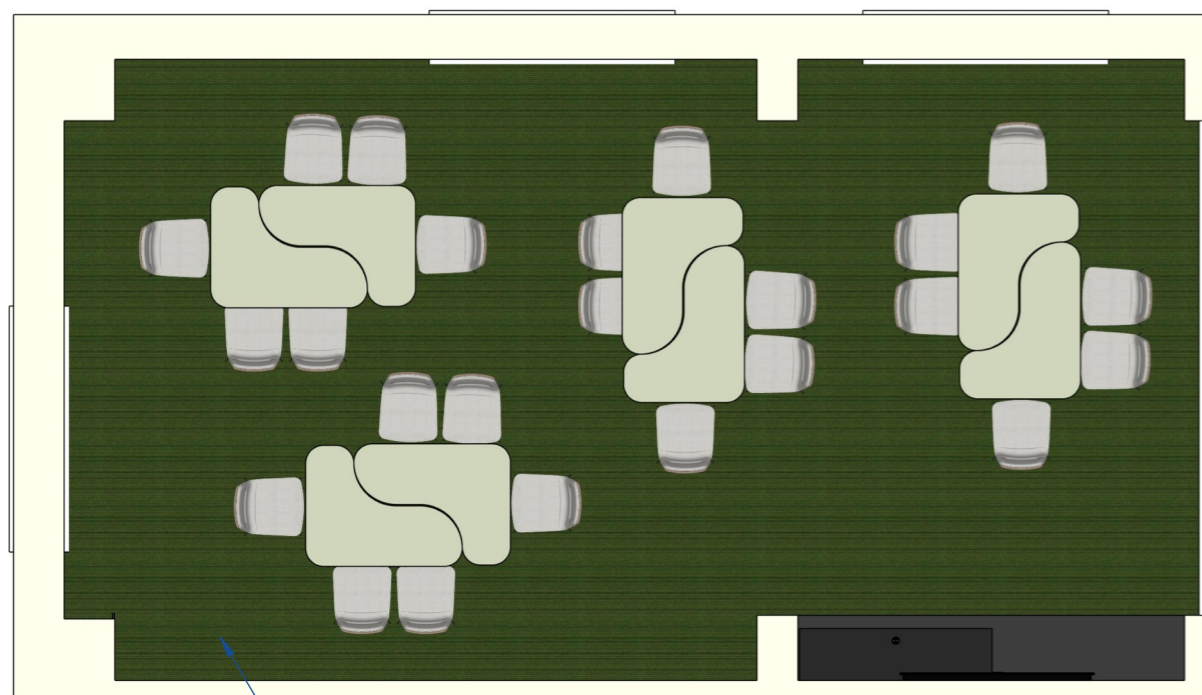

pozice velké skupiny
24 míst

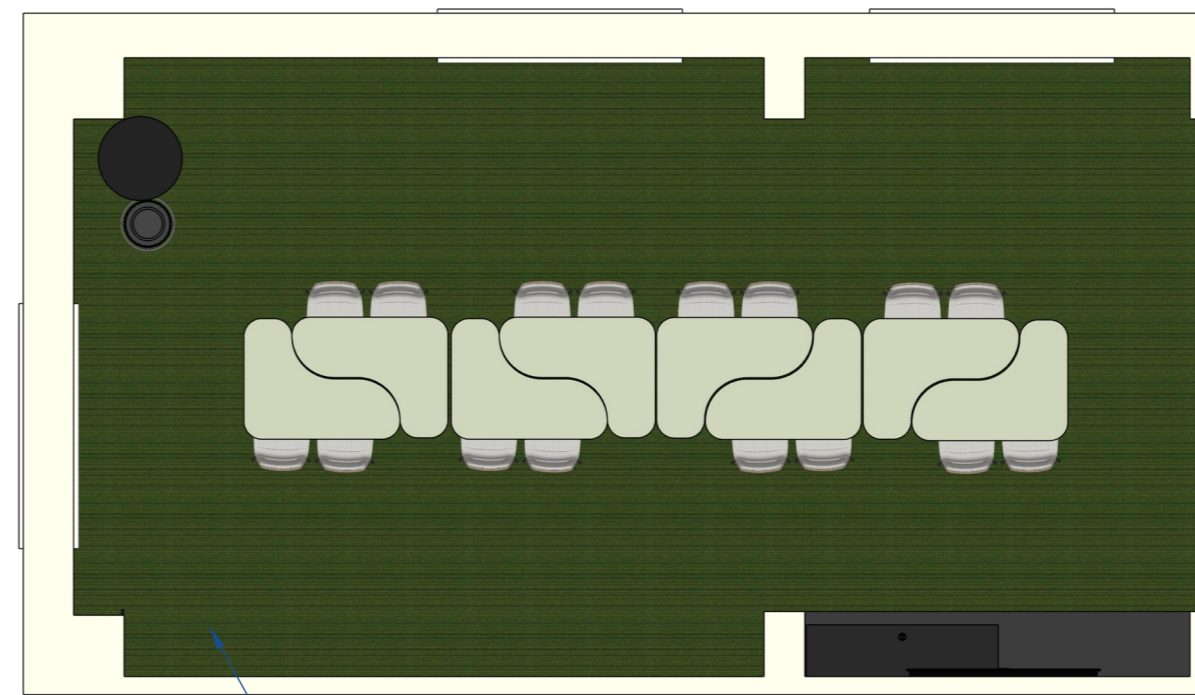

Pozice jednoho stolu
16-18 míst

Návrh je orientační, slouží jako zadání pro odborné profese, které garantují správnost provedení. Vše je nutné zaměřit na místě.
Návrh a nábytek je autorské dílo ve smyslu Autorského zákona a jejich další užití či výroba je možná pouze s písemným souhlasem Ateliéru CG-Creative s.r.o.

Stupeň dokumentace: DESIGNOVÁ STUDIE INTERIÉRU

kanceláře BRNO
Performa

POZICE STOLŮ – alternativy
v učebně
Výkresová dokumentace
pro výrobu nábytku
2.NP

Ateliér CG-CREATIVE, s. r.
o.
zpracoval: Richard Studenovský
studio@cg-creative.cz | 602 315 775



změna dne:
10. 11. '23


měřítko:
A3 1:20

IQ-1.1


POZICE STOLŮ – alternativy v open space



Pozice samostatných pracovních míst „překážkové řazení“

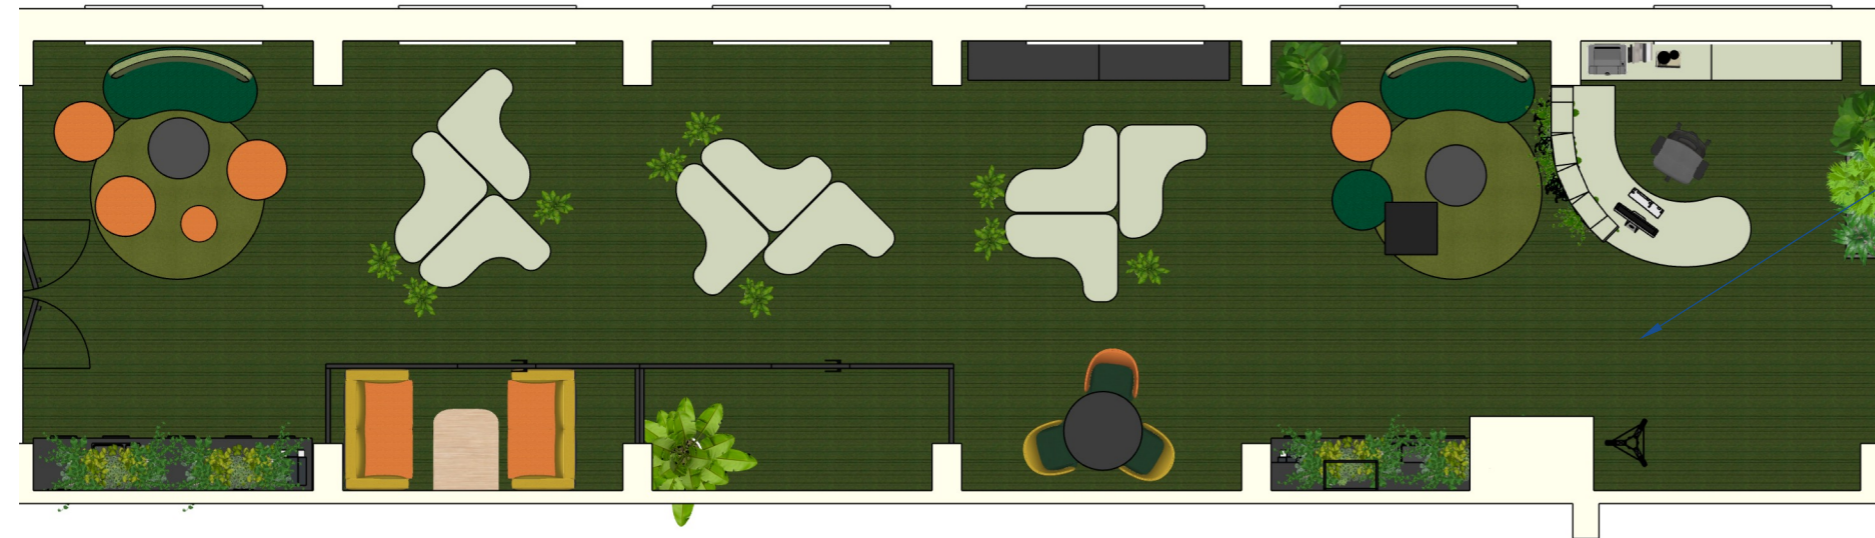

Uspořádání pro 9 lidí

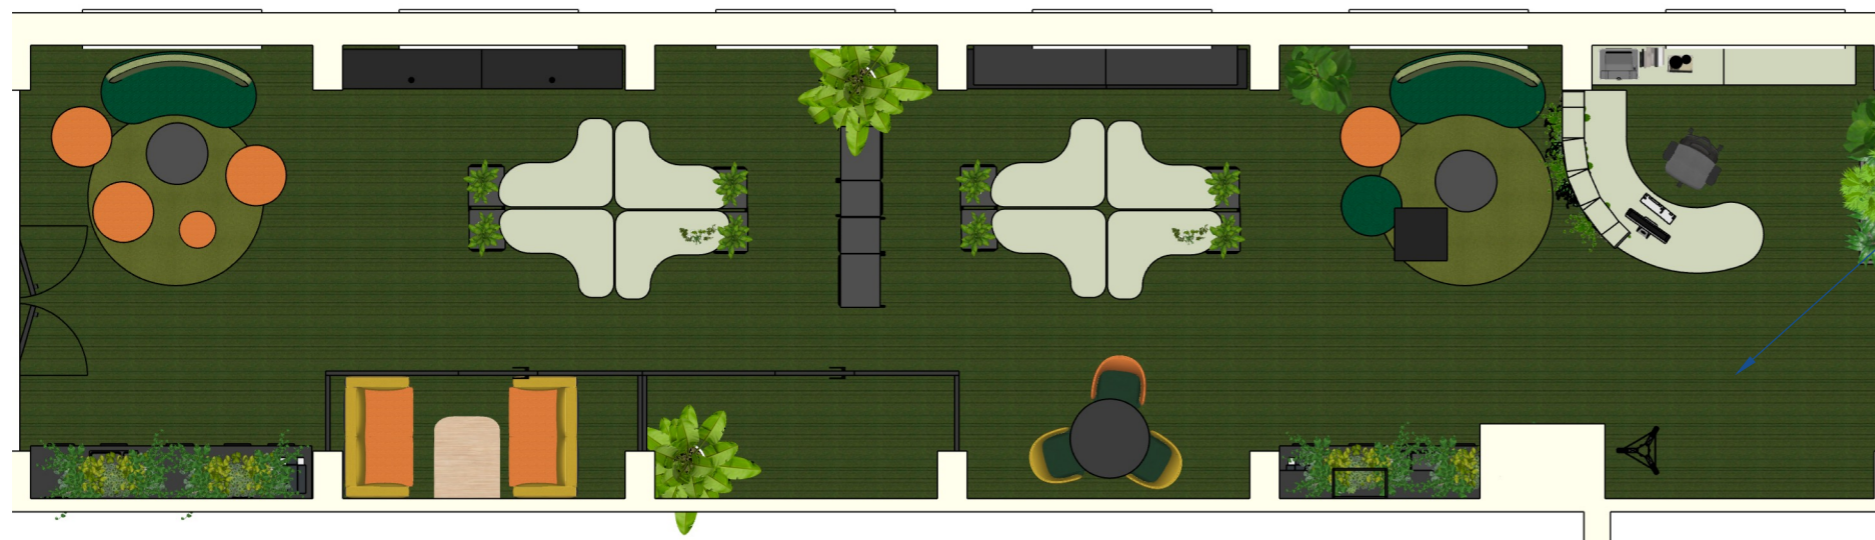

Uspořádání pro 8 lidí

Návrh je orientační, slouží jako zadání pro odborné profese, které garantují správnost provedení. Vše je nutné zaměřit na místě.
Návrh a nábytek je autorské dílo ve smyslu Autorského zákona a jejich další užití či výroba je možná pouze s písemným souhlasem Ateliéru CG-Creative s.r.o.

Stupeň dokumentace: DESIGNOVÁ STUDIE INTERIÉRU

kanceláře BRNO
Performia

POZICE STOLŮ – alternativy
v open space
Výkresová dokumentace
pro výrobu nábytku

2.NP

Ateliér CG - CREATIVE, s. r.
o.
zpracoval: Richard Studenovský
studio@cg-creative.cz | 602 315 775

cg

změna dne:
10. 11. '23

měřítko:
A3 1:20

IQ-1.1