



TRUHLÁŘSKÁ VÝROBA - PRACOVÍŠTĚ KUCHYŇKA HENDIKEP s čílkou

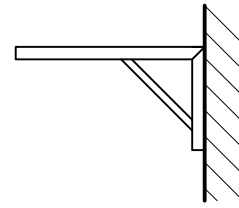

Zátěžová konzole 500x273mm, bílá pro kotvení pracovní desky (montáž chemickou maltou)

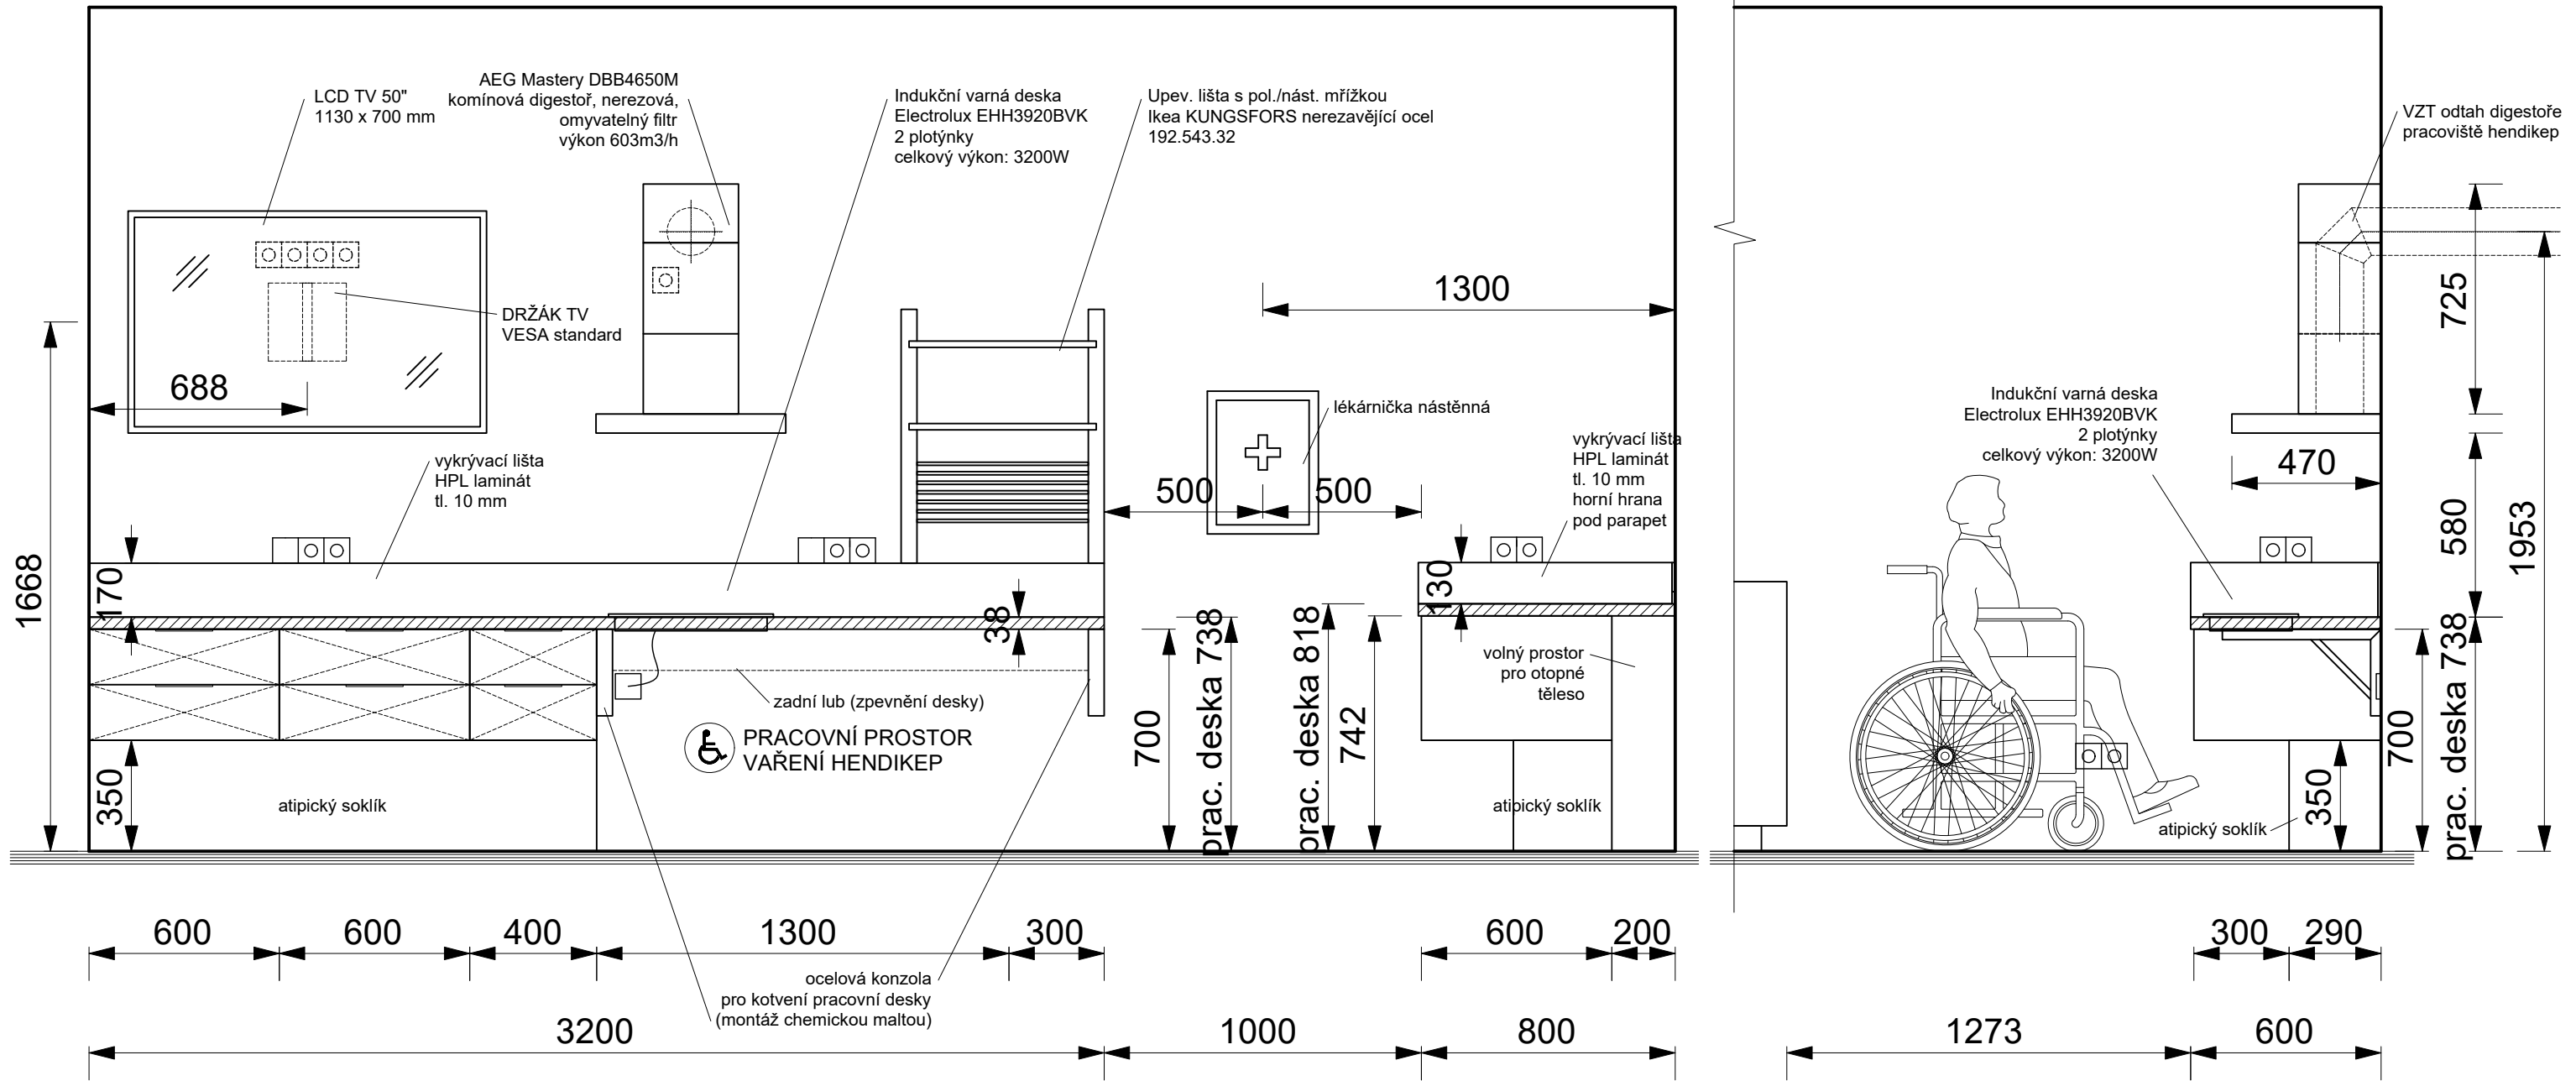

MATERIAL KORPUSY: DTD Lamino 18 mm KronoSpan bílá
 MATERIAL ČÍLKA: MDF 18 mm Fólie bílá dle RAL 9003
 TYP KORPUSOVÝCH LIŠT: BLUM s tlumením (zatížení dle popisu)
 TYP ZÁSUVK: BLUM Tandembox Antaro, barva světle šedá (Relingy dle výšky)
 TYP STANDARDNÍCH ZÁVĚSŮ KOVÁNÍ: CLIP top Blumotion pro naložená dvířka
 ÚCHYTKA ZÁSUVK: TULIP Lucata, imitace nerez, délky dle výkresů

UPOZORNĚNÍ:
 DODRŽET VŠECHNY POZICE JEDNOTLIVÝCH VÝVODŮ ZAŘÍZOVACÍCH PŘEDMĚTŮ
 PŘED REALIZACÍ BUDE POTVRZENO INVESTOREM
 Architekti nenesou zodpovědnost za případný nesoulad mezi stavbou a truhlářskou výrobou

ADRESA STAVBY:
 Základní škola Tlučná
 Školní 113,
 330 26 Tlučná, (okres
 Plzeň-sever)

KLIENT:
 Obec Tlučná
 Hlavní 25, 330 26 Tlučná
 ARCHITEKT:
 MgA. Jan Volhejn 722 643 190
 MgA. Ondřej Elfmak 608 362 438


NÁZEV VÝKRESU:
 Návrh Polytechnické dílny a
 cvičné kuchyňky
 Pohled - Truhlářská výroba

DATUM:
 07/2021
 MĚŘITKO:
 A3 / 1:20



ČÍSLO VÝKRESU:
 TV.1.6
 kuchyňka

TRUHLÁŘSKÁ VÝROBA - PRACOVNÍŠTĚ KUCHYŇKA HENDIKEP

bez čílek

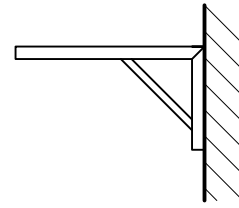

Zátěžová konzole 500x273mm, bílá
pro kotvení pracovní desky
(montáž chemickou maltou)

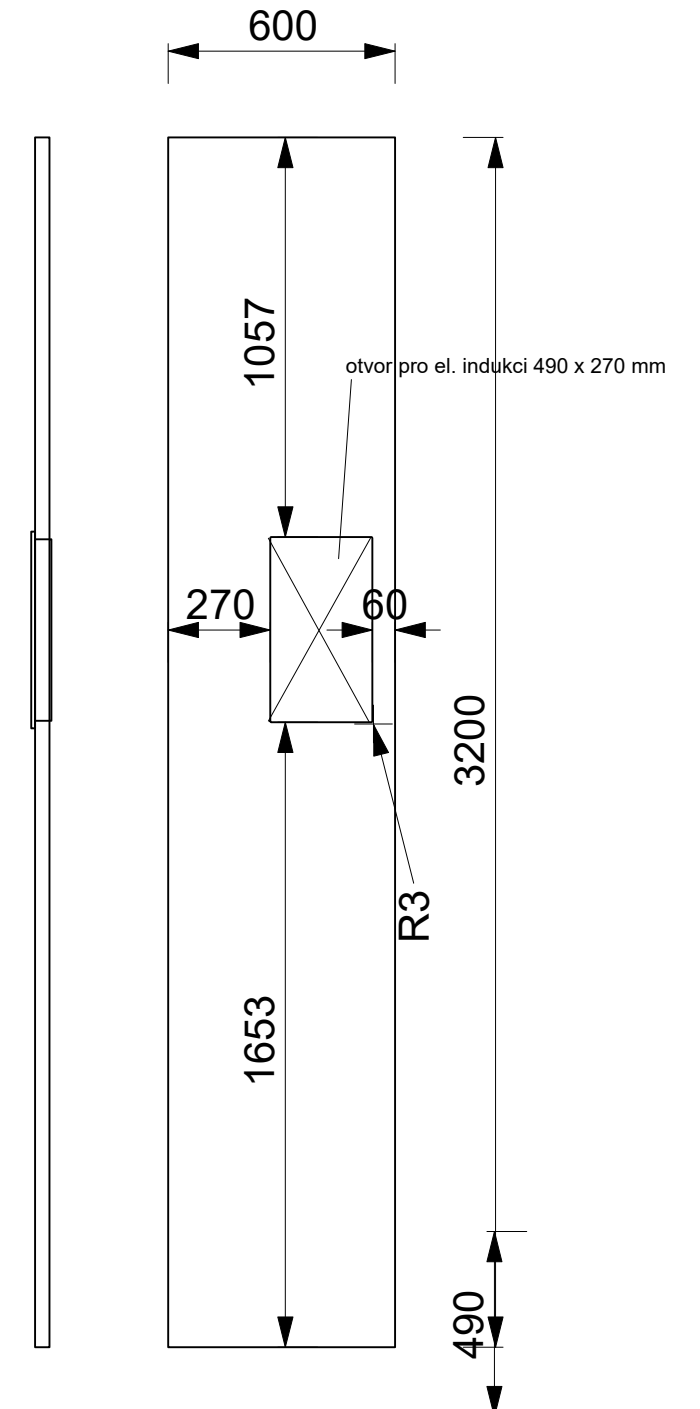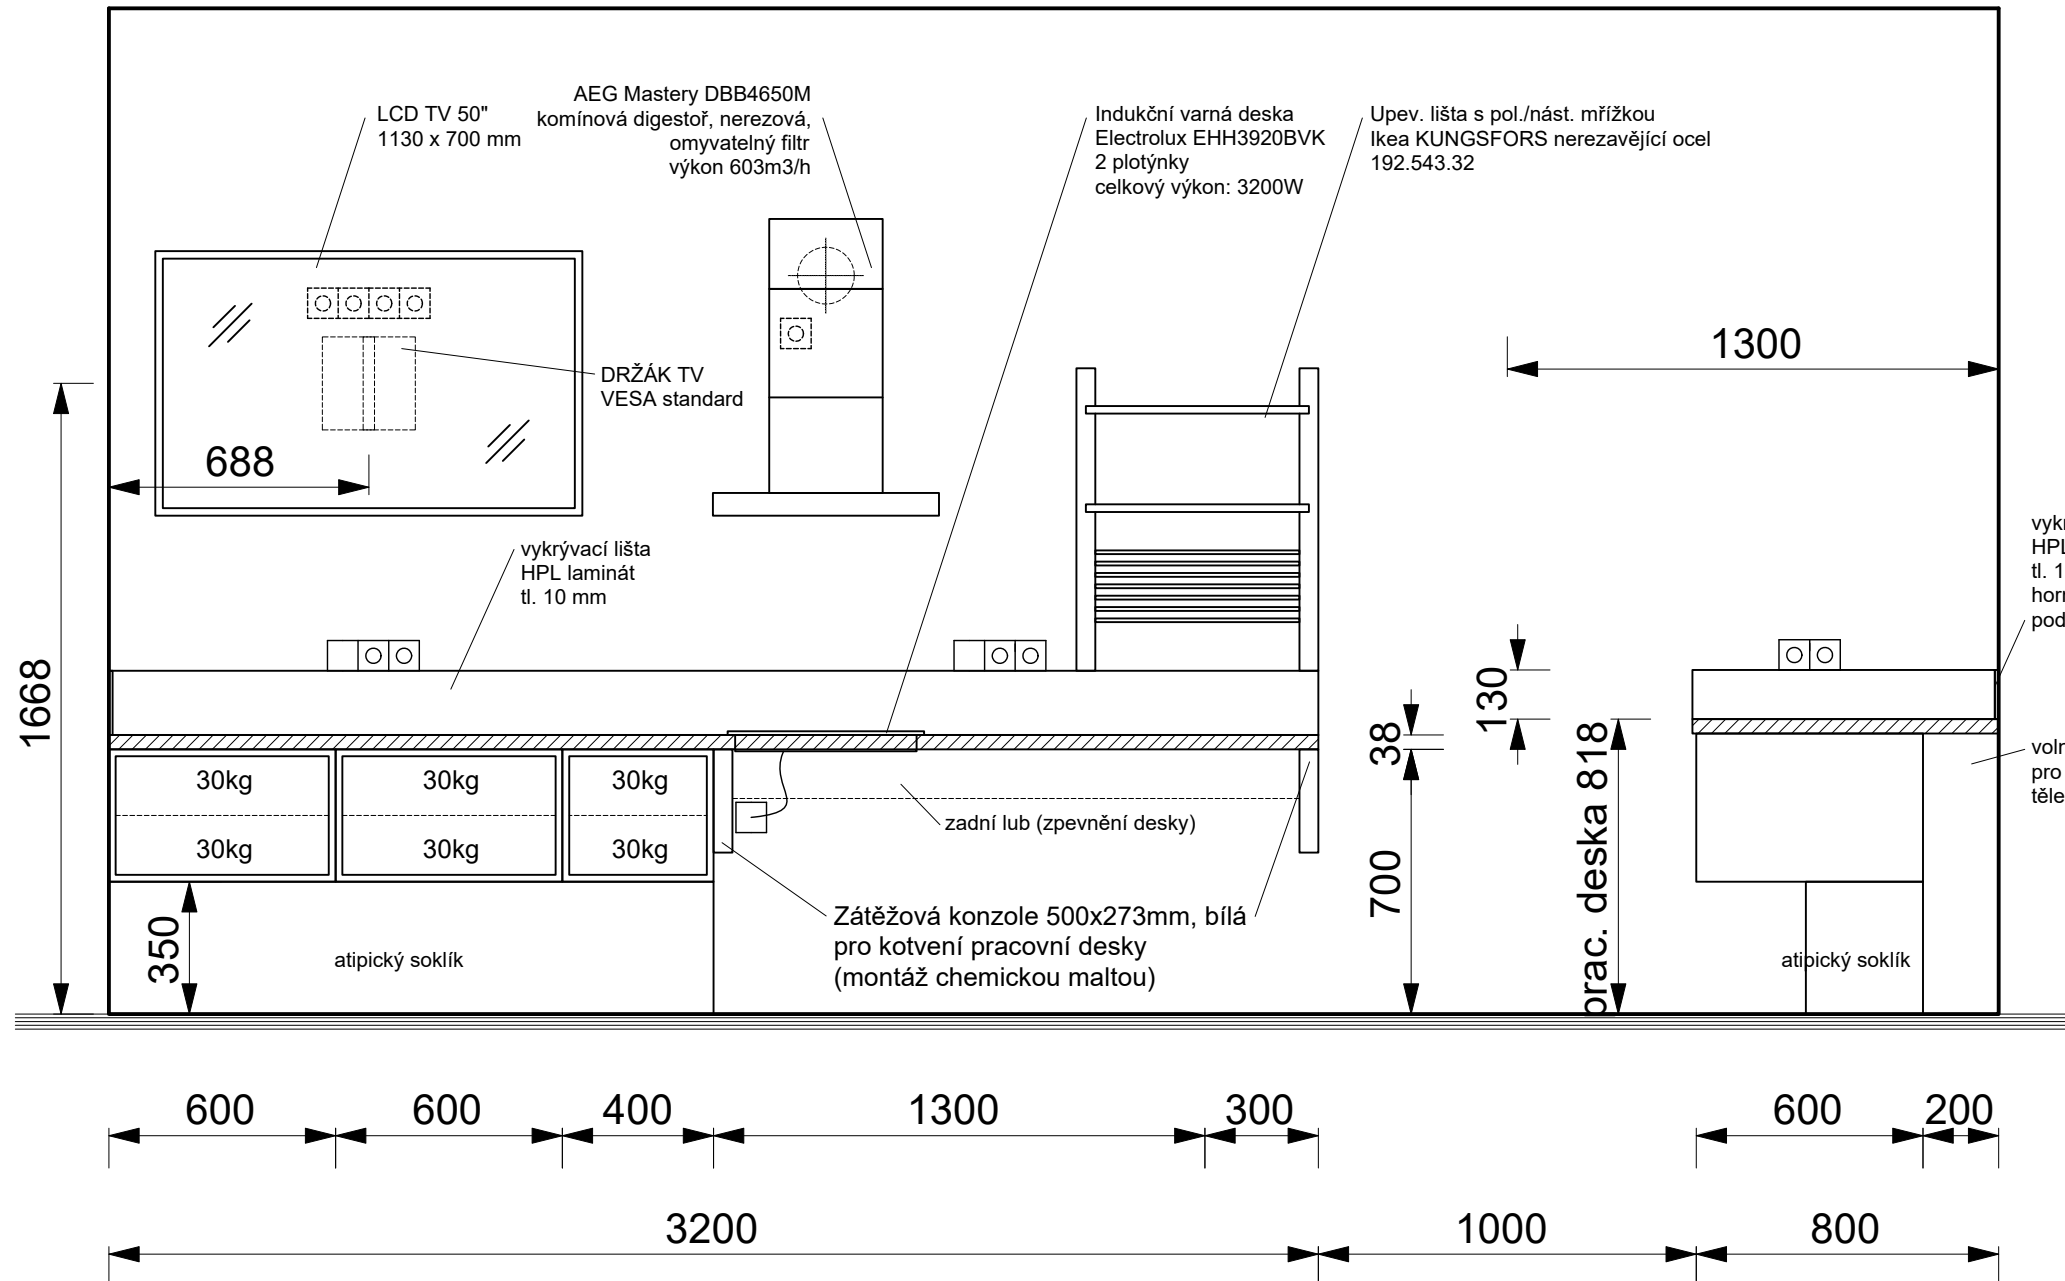

PRACOVNÍ DESKA
s postformingovou hranou
EGGER lamino tl. 38 mm
dekor Perlově šedá U763 ST76

Odolná vůči opotřebení, nárazům a poškrábání
 Hygienická a bezpečná pro potraviny
 Odolná vůči skvrnám a snadno se čistí
 Tepelně odolná
 Snadné zpracování
 Antibakteriální vlastnost povrchu dle ISO 22196

MATERIAL KORPUSY: DTD Lamino 18 mm KronoSpan bílá
 MATERIAL ČÍLKA: MDF 18 mm Fólie bílá dle RAL 9003
 TYP KORPUSOVÝCH LIŠT: BLUM s tlumením (zatížení dle popisu)
 TYP ZÁSUVK: BLUM Tandembox Antaro, barva světle šedá (Relingy dle výšky)
 TYP STANDARDNÍCH ZÁVĚSŮ KOVÁNÍ: CLIP top Blumotion pro naložená dvířka
 ÚCHYTKA ZÁSUVK: TULIP Lucata, imitace nerez, délky dle výkresů

UPOZORNĚNÍ:
 DODRŽET VŠECHNY POZICE JEDNOTLIVÝCH VÝVODŮ ZAŘIZOVACÍCH PŘEDMĚTŮ
 PŘED REALIZACÍ BUDE POTVRZENO INVESTOREM
 Architekti nenesou zodpovědnost za případný nesoulad mezi stavbou a truhlářskou výrobou

ADRESA STAVBY:
 Základní škola Tlučná
 Školní 113,
 330 26 Tlučná, (okres
 Plzeň-sever)

KLIENT:
 Obec Tlučná
 Hlavní 25, 330 26 Tlučná
 ARCHITEKT:
 MgA. Jan Volhejn 722 643 190
 MgA. Ondřej Elfmarek 608 362 438



NÁZEV VÝKRESU:
 Návrh Polytechnické dílny a
 cvičné kuchyňky
 Pohled - Truhlářská výroba

DATUM:
 07/2021
 MĚŘITKO:
 A3 / 1:20

ČÍSLO VÝKRESU:
 TV.2.6
 kuchyňka

TRUHLÁŘSKÁ VÝROBA - PRACOVÍŠTĚ KUCHYŇKA HENDIKEP

s čílkou a bez čílek

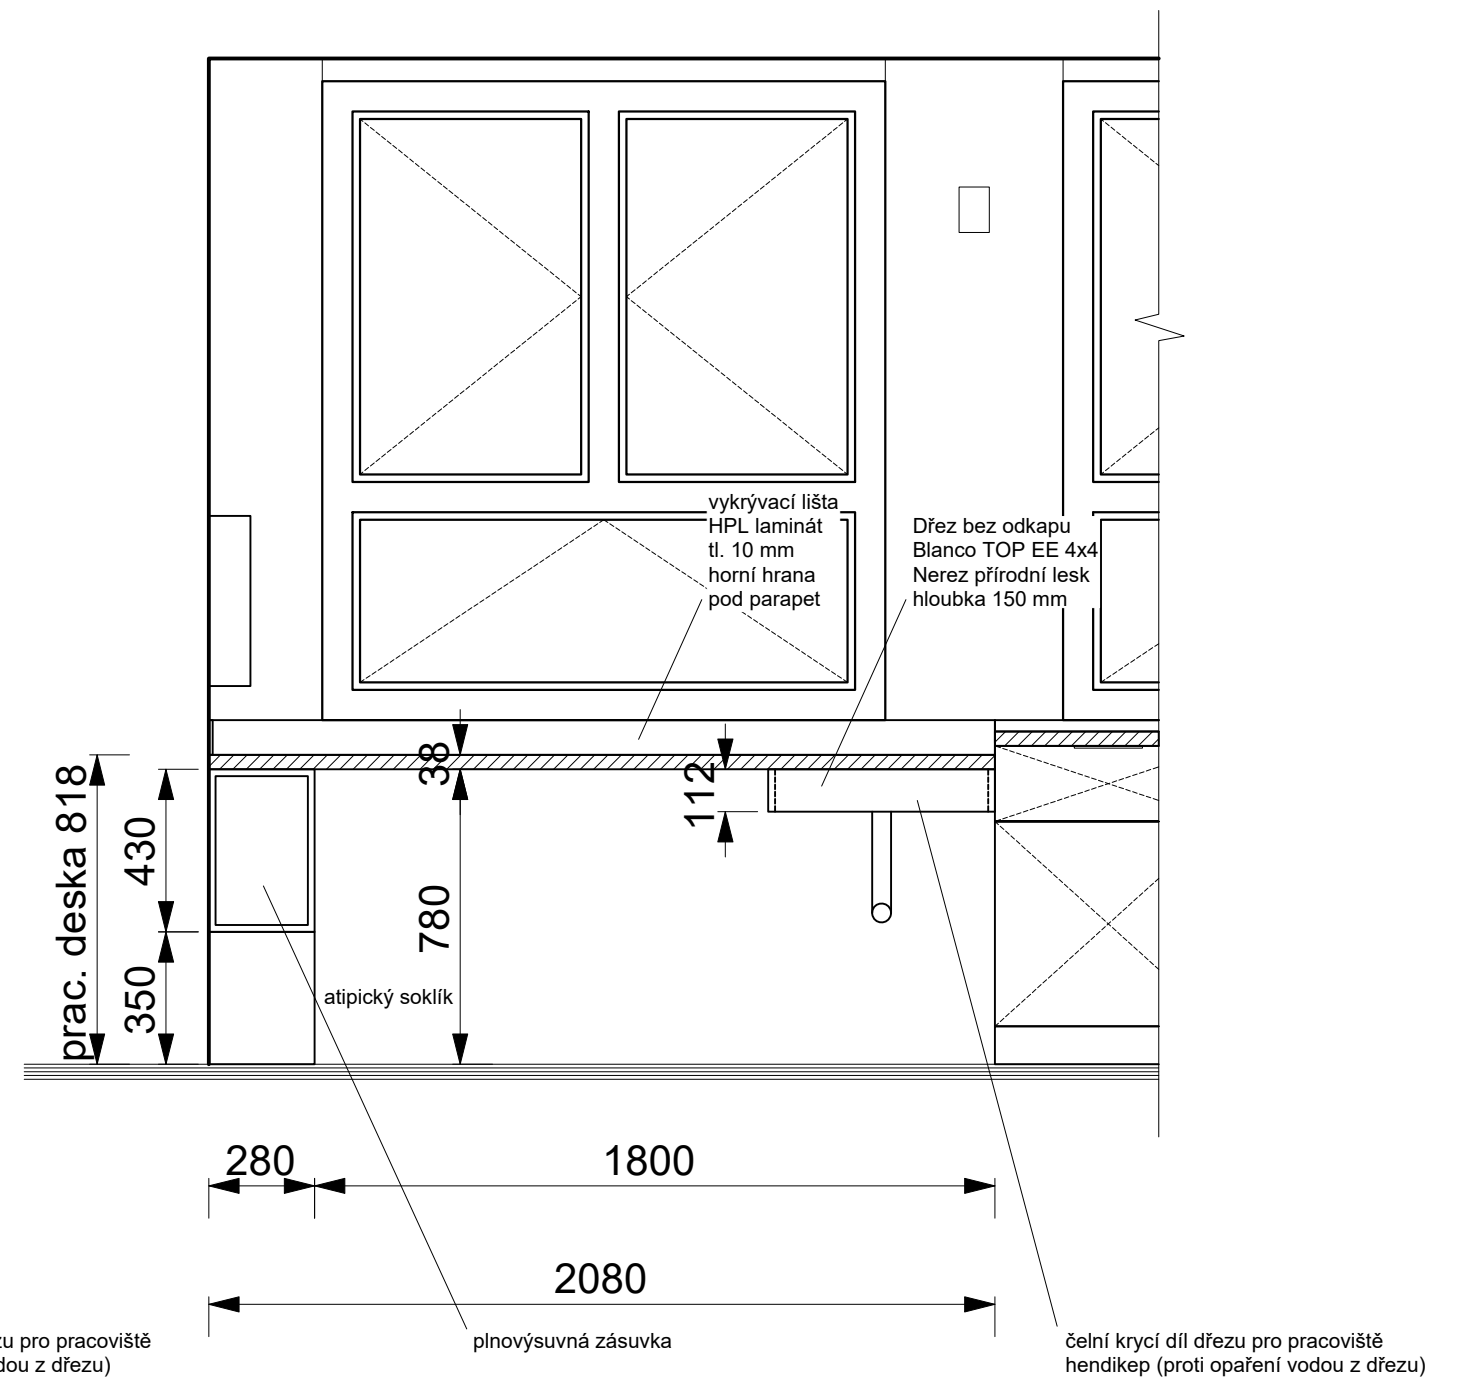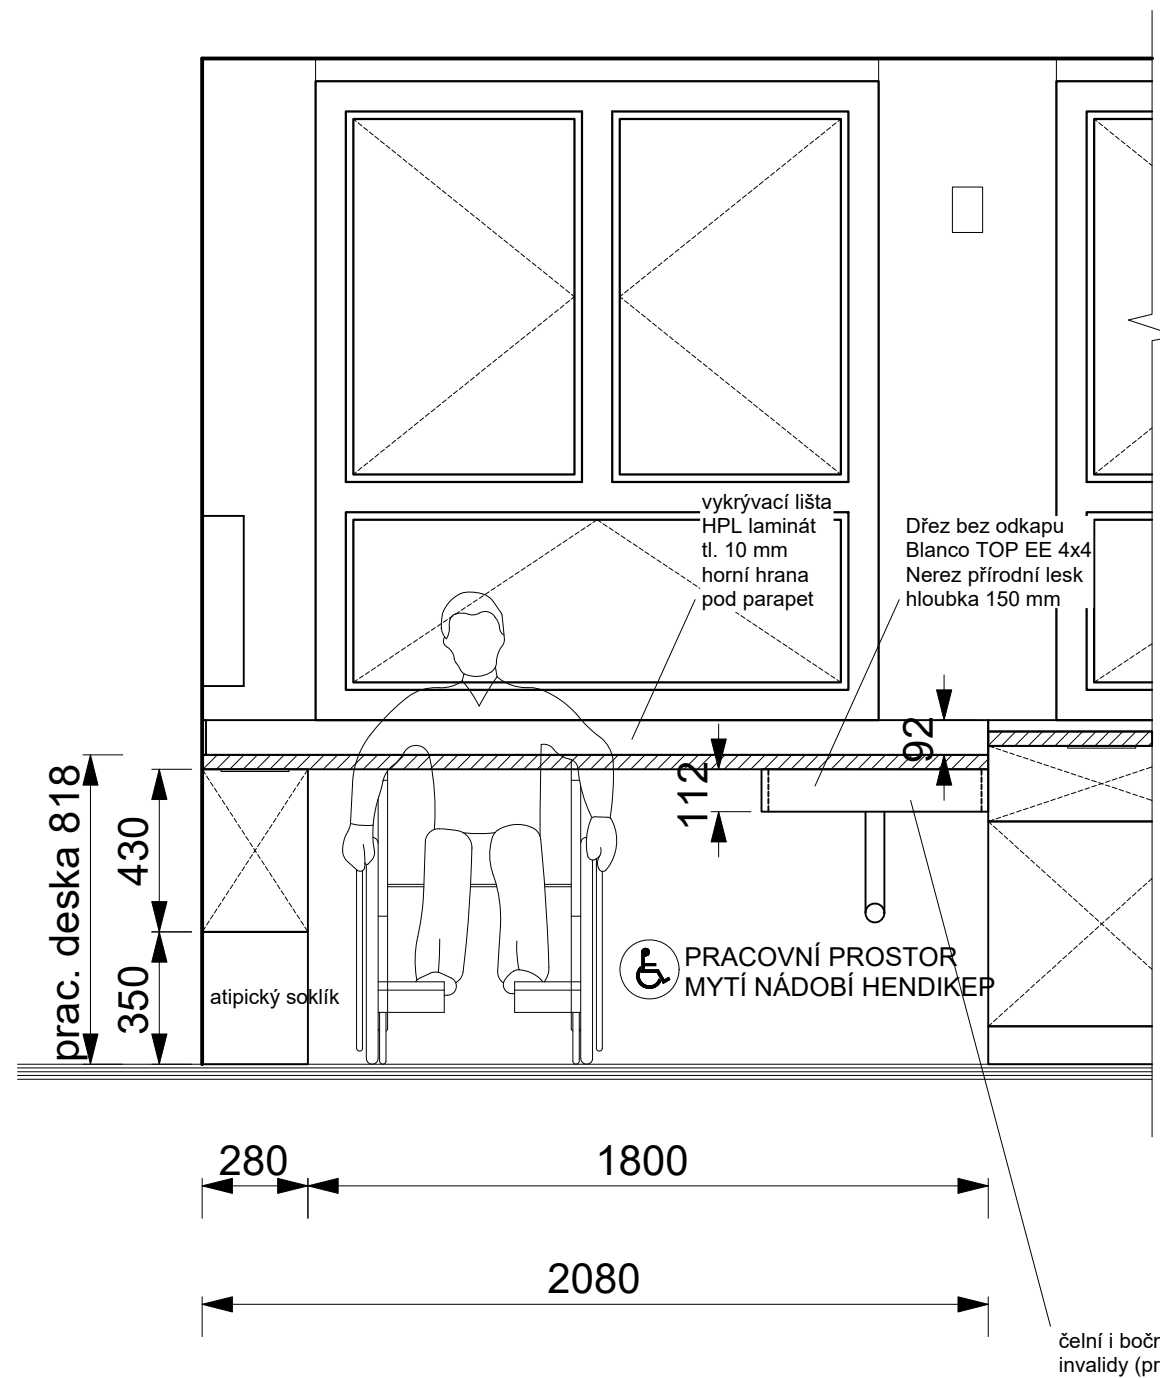

MATERIAL KORPUSY: DTD Lamino 18 mm KronoSpan bílá
 MATERIAL ČÍLKA: MDF 18 mm Fólie bílá dle RAL 9003
 TYP KORPUSOVÝCH LIŠT: BLUM s tlumením (zatížení dle popisu)
 TYP ZÁSUVEK: BLUM Tandembox Antaro, barva světle šedá (Relingy dle výšky)
 TYP STANDARDNÍCH ZÁVĚSŮ KOVÁNÍ: CLIP top Blumotion pro naložená dvířka
 ÚCHYTKA ZÁSUVEK: TULIP Lucata, imitace nerez, délky dle výkresů

UPOZORNĚNÍ:
 DODRŽET VŠECHNY POZICE JEDNOTLIVÝCH VÝVODŮ ZAŘIZOVACÍCH PŘEDMĚTŮ
 PŘED REALIZACÍ BUDE POTVRZENO INVESTOREM
 Architekti nenesou zodpovědnost za případný nesoulad mezi stavbou a truhlářskou výrobou

ADRESA STAVBY:
 Základní škola Tlučná
 Školní 113,
 330 26 Tlučná, (okres
 Plzeň-sever)

KLIENT:
 Obec Tlučná
 Hlavní 25, 330 26 Tlučná
 ARCHITEKT:
 MgA. Jan Volhejn 722 643 190
 MgA. Ondřej Elfmark 608 362 438


NÁZEV VÝKRESU:
 Návrh Polytechnické dílny a
 cvičné kuchyňky
 Pohled - Truhlářská výroba

DATUM:
 07/2021
 MĚŘITKO:
 A3 / 1:20

ČÍSLO VÝKRESU:
 TV.3.6
 kuchyňka



TRUHLÁŘSKÁ VÝROBA - PRACOVNÍŠTĚ KUCHYŇKA HENDIKEP

celkové řešení - půdorys

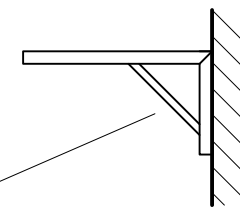

Zátěžová konzole 500x273mm, bílá
pro kotvení pracovní desky
(montáž chemickou maltou)

AL / nerez krycí mřížka
otopného tělesa
pod pracovní deskou

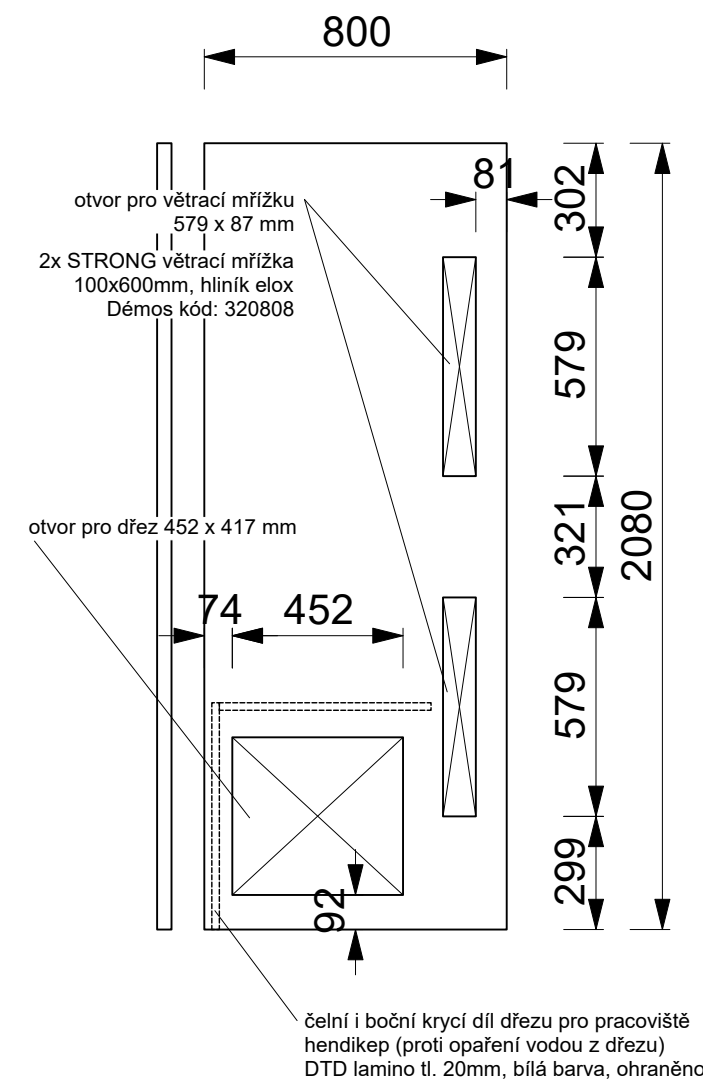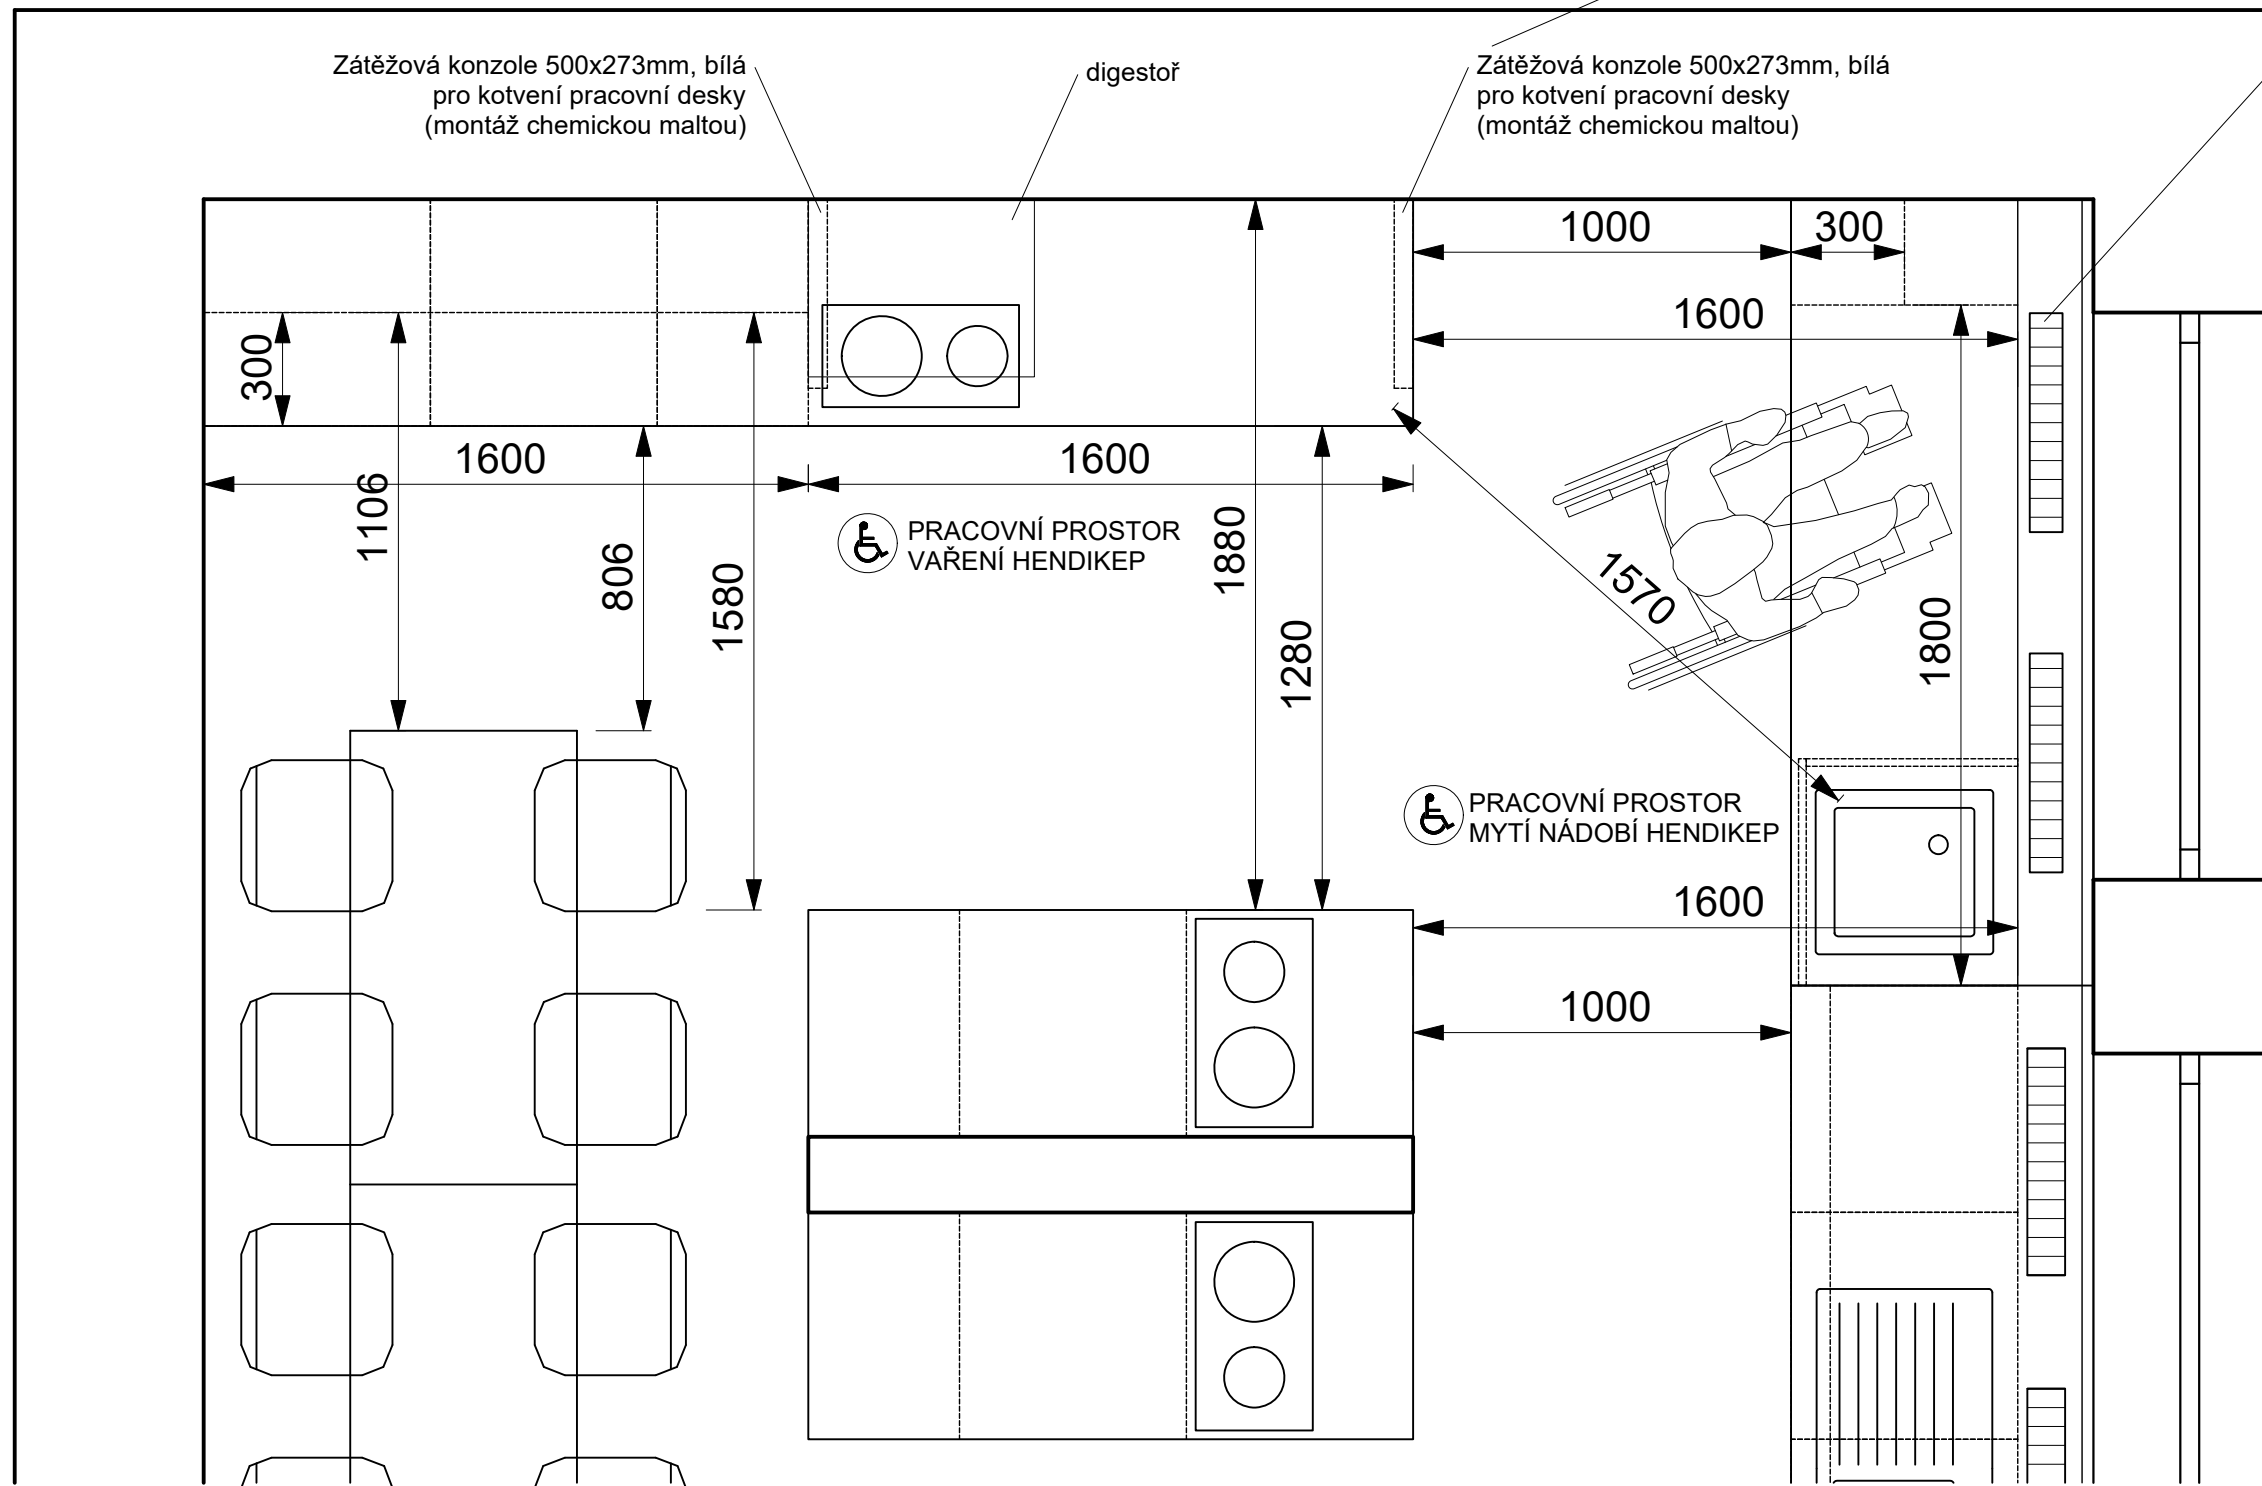

PRACOVNÍ DESKA
s postformingovou hranou
EGGER lamino tl. 38 mm
dekor Perlově šedá U763 ST76

Odolná vůči opotřebení, nárazům a poškrábání
Hygienická a bezpečná pro potraviny
Odolná vůči skvrnám a snadno se čistí
Tepelně odolná
Snadné zpracování
Antibakteriální vlastnost povrchu dle ISO 22196

MATERIAL KORPUSY: DTD Lamino 18 mm KronoSpan bílá
MATERIAL ČÍLKA: MDF 18 mm Fólie bílá dle RAL 9003
TYP KORPUSOVÝCH LIŠT: BLUM s tlumením (zatížení dle popisu)
TYP ZÁSUVK: BLUM Tandembox Antaro, barva světle šedá (Relingy dle výšky)
TYP STANDARDNÍCH ZÁVĚSŮ KOVÁNÍ: CLIP top Blumotion pro naložená dvířka
ÚCHYTKA ZÁSUVK: TULIP Lucata, imitace nerez, délky dle výkresů

UPOZORNĚNÍ:
DODRŽET VŠECHNY POZICE JEDNOTLIVÝCH VÝVODŮ ZAŘIZOVACÍCH PŘEDMĚTŮ
PŘED REALIZACÍ BUDE POTVRZENO INVESTOREM
Architekti nenesou zodpovědnost za případný nesoulad mezi stavbou a truhlářskou výrobou

ADRESA STAVBY:
Základní škola Tlučná
Školní 113,
330 26 Tlučná, (okres
Plzeň-sever)


KLIENT:
Obec Tlučná
Hlavní 25, 330 26 Tlučná
ARCHITEKT:
MgA. Jan Volhejn 722 643 190
MgA. Ondřej Elfmark 608 362 438

NÁZEV VÝKRESU:
Návrh Polytechnické dílny a
cvičné kuchyňky
Půdorys - Truhlářská výroba

DATUM:
07/2021
MĚŘITKO:
A3 / 1:20

ČÍSLO VÝKRESU:
TV.4.6
kuchyňka

TRUHLÁŘSKÁ VÝROBA - PRACOVNÍ MÍSTĚ KUCHYŇKA MYCÍ PROSTORY s čílkou

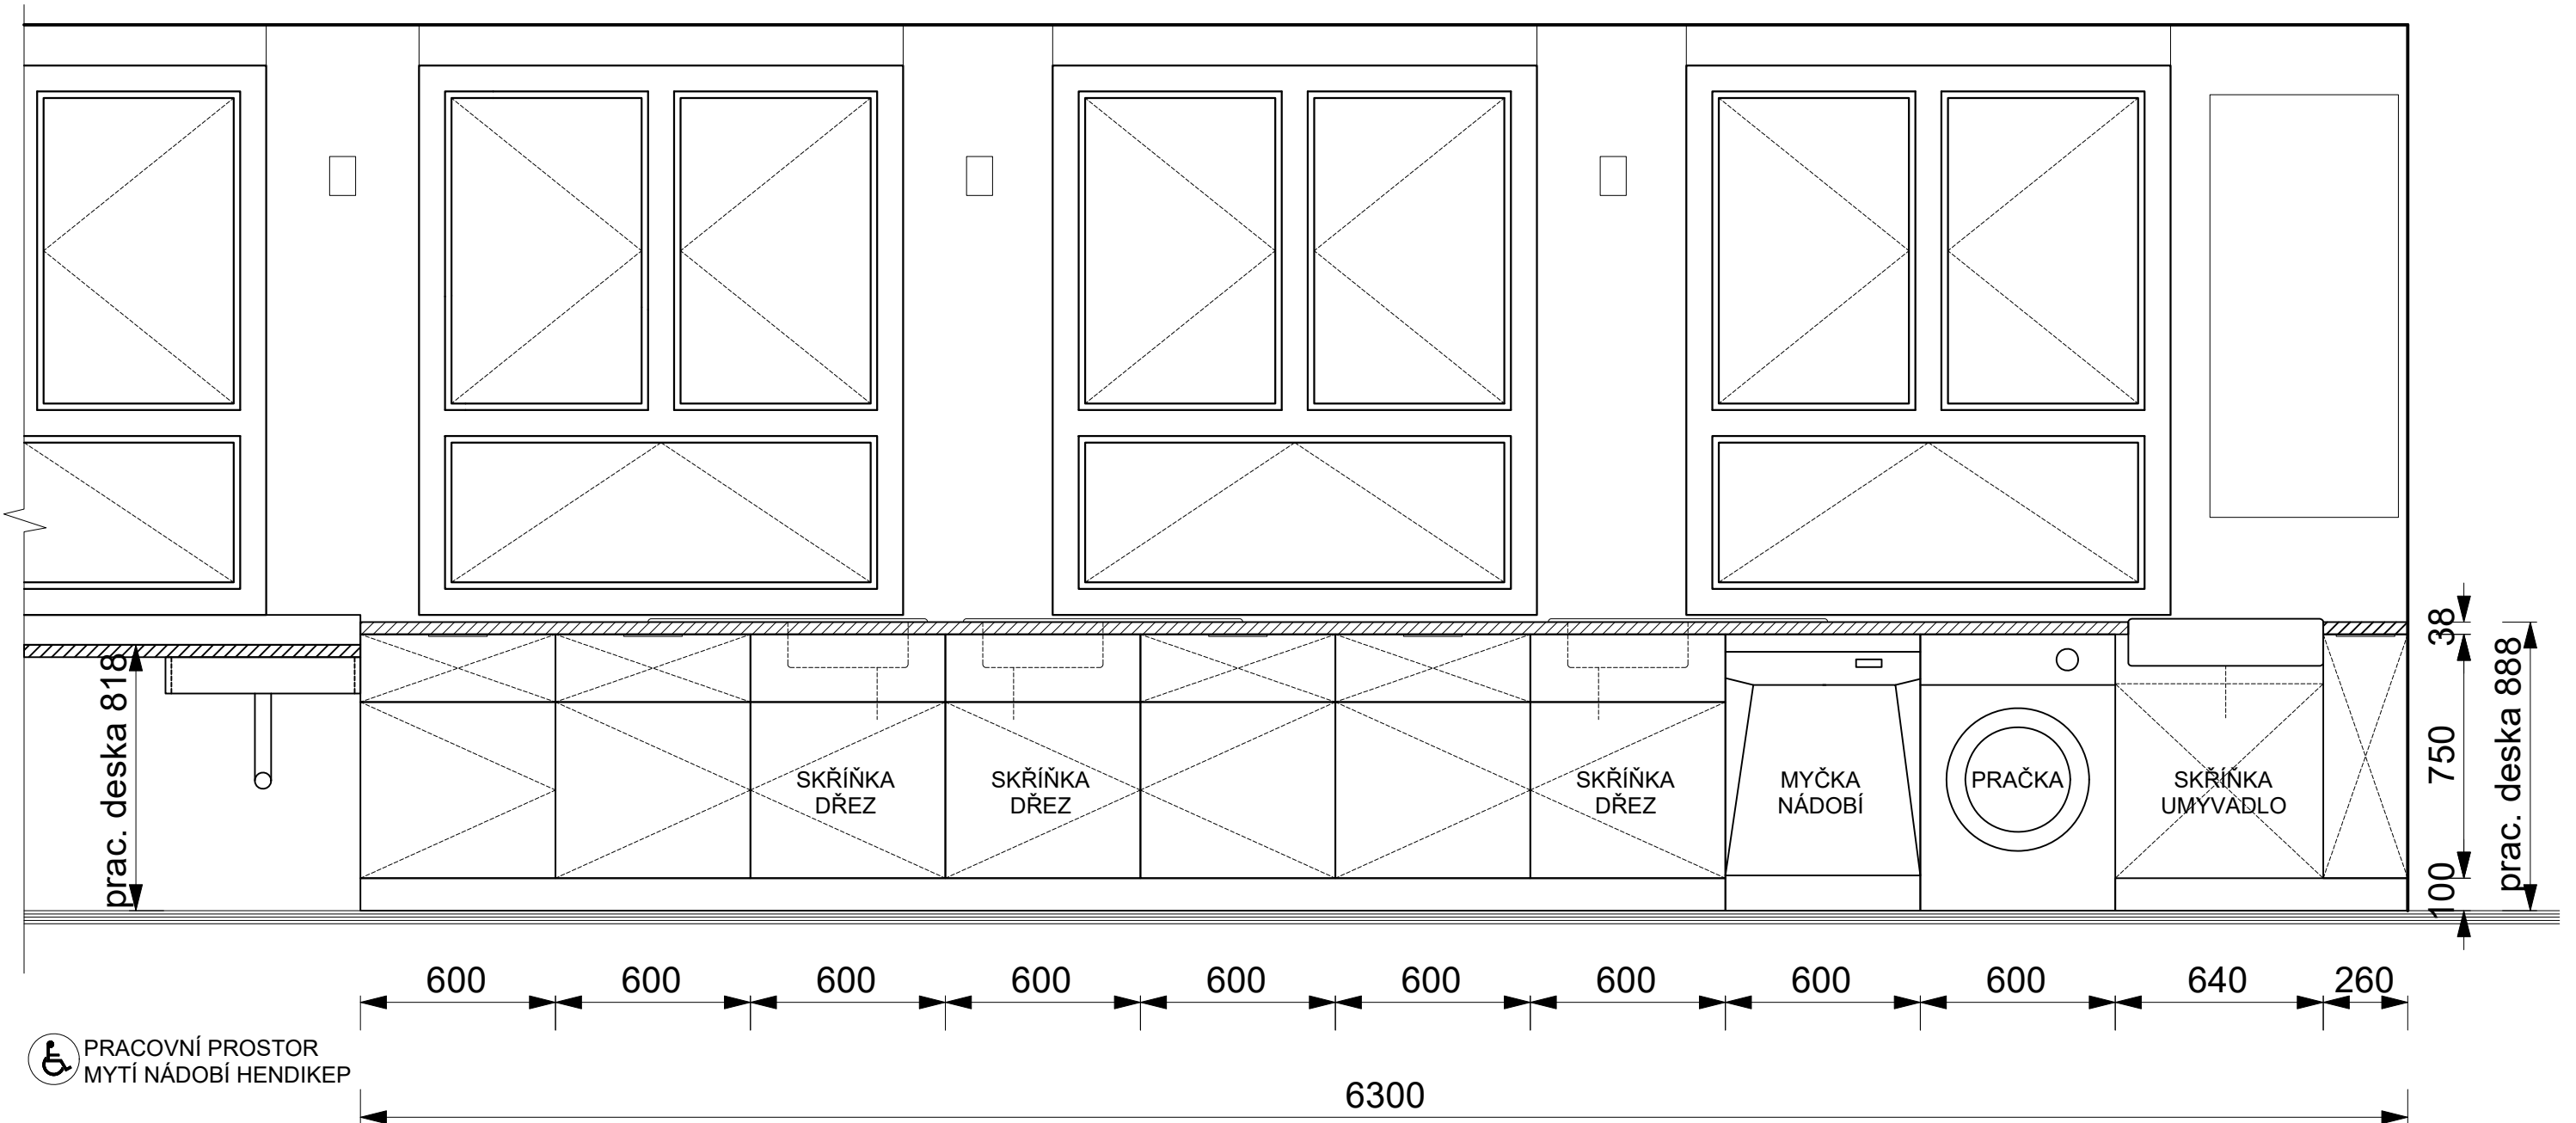

MATERIAL KORPUSY: DTD Lamino 18 mm KronoSpan bílá
MATERIAL ČÍLKA: MDF 18 mm Fólie bílá dle RAL 9003
TYP KORPUSOVÝCH LIŠT: BLUM s tlumením (zatížení dle popisu)
TYP ZÁSUVK: BLUM Tandembox Antaro, barva světle šedá (Relingy dle výšky)
TYP STANDARDNÍCH ZÁVĚSŮ KOVÁNÍ: CLIP top Blumotion pro naložená dvířka
ÚCHYTKA ZÁSUVK: TULIP Lucata, imitace nerez, délky dle výkresů

UPOZORNĚNÍ:
DODRŽET VŠECHNY POZICE JEDNOTLIVÝCH VÝVODŮ ZAŘIZOVACÍCH PŘEDMĚTŮ
PŘED REALIZACÍ BUDE POTVRZENO INVESTOREM
Architekti nenesou zodpovědnost za případný nesoulad mezi stavbou a truhlářskou výrobou

ADRESA STAVBY:
Základní škola Tlučná
Školní 113,
330 26 Tlučná, (okres
Plzeň-sever)


KLIENT:
Obec Tlučná
Hlavní 25, 330 26 Tlučná
ARCHITEKT:
MgA. Jan Volhejn 722 643 190
MgA. Ondřej Elfmark 608 362 438

NÁZEV VÝKRESU:
Návrh Polytechnické dílny a
cvičné kuchyňky
Pohled - Truhlářská výroba

DATUM:
07/2021
MĚŘITKO:
A3 / 1:20

ČÍSLO VÝKRESU:
TV.5.6
kuchyňka

TRUHLÁŘSKÁ VÝROBA - PRACOVNÍ MÍSTO KUCHYŇKA MYCÍ PROSTORY bez čílek

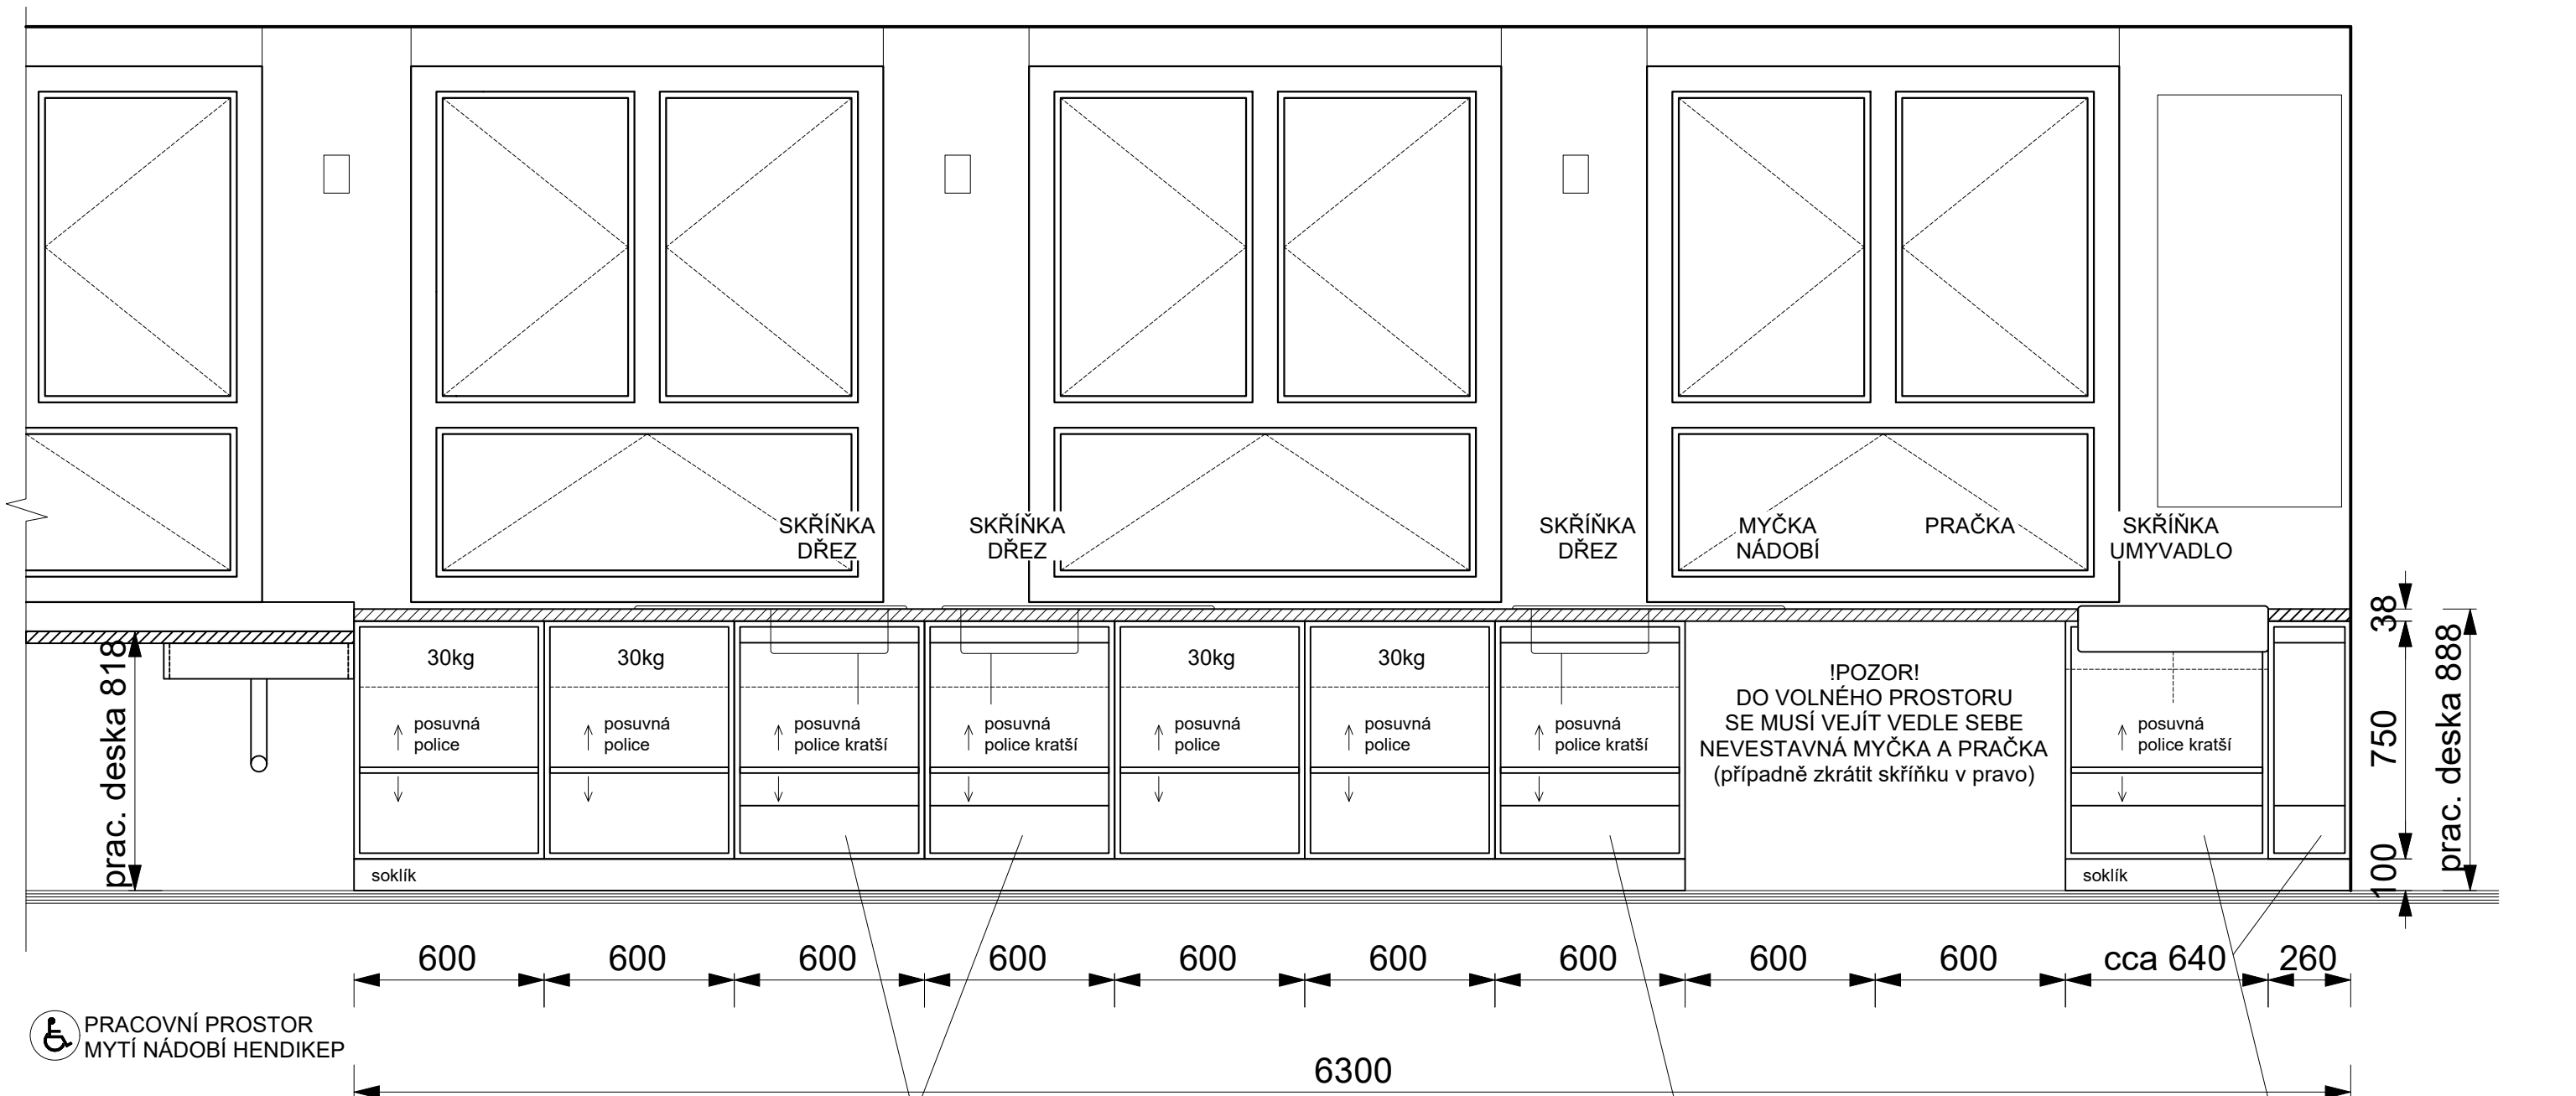

PRACOVNÍ PROSTOR MYTÍ NÁDOBÍ HENDIKEP

záda korpusu skříňky:
výška 150mm od spodní strany
výška 50 mm od horní strany
jinak volná záda pro dopojení médií

záda korpusu skříňky:
výška 150mm od spodní strany
výška 50 mm od horní strany
jinak volná záda pro dopojení médií

záda korpusu skříňky:
výška 150mm od spodní strany
výška 50 mm od horní strany
jinak volná záda pro dopojení médií

MATERIAL KORPUSY: DTD Lamino 18 mm KronoSpan bílá
MATERIAL ČÍLKA: MDF 18 mm Fólie bílá dle RAL 9003
TYP KORPUSOVÝCH LIŠT: BLUM s tlumením (zatížení dle popisu)
TYP ZÁSUVK: BLUM Tandembox Antaro, barva světle šedá (Relingy dle výšky)
TYP STANDARDNÍCH ZÁVĚSŮ KOVÁNÍ: CLIP top Blumotion pro naložená dvířka
ÚCHYTKA ZÁSUVK: TULIP Lucata, imitace nerez, délky dle výkresů

UPOZORNĚNÍ:
DODRŽET VŠECHNY POZICE JEDNOTLIVÝCH VÝVODŮ ZAŘIZOVACÍCH PŘEDMĚTŮ
PŘED REALIZACÍ BUDE POTVRZENO INVESTOREM
Architekti nenesou zodpovědnost za případný nesoulad mezi stavbou a truhlářskou výrobou

ADRESA STAVBY:
Základní škola Tlučná
Školní 113,
330 26 Tlučná, (okres
Plzeň-sever)

KLIENT:
Obec Tlučná
Hlavní 25, 330 26 Tlučná
ARCHITEKT:
MgA. Jan Volhejn 722 643 190
MgA. Ondřej Elfmark 608 362 438


NÁZEV VÝKRESU:
Návrh Polytechnické dílny a
cvičné kuchyňky
Pohled - Truhlářská výroba

DATUM:
07/2021
MĚŘITKO:
A3 / 1:20


ČÍSLO VÝKRESU:
TV.6.6
kuchyňka

TRUHLÁŘSKÁ VÝROBA - PRACOVNÍŠTĚ KUCHYŇKA MYCÍ PROSTORY

celkové řešení - půdorys

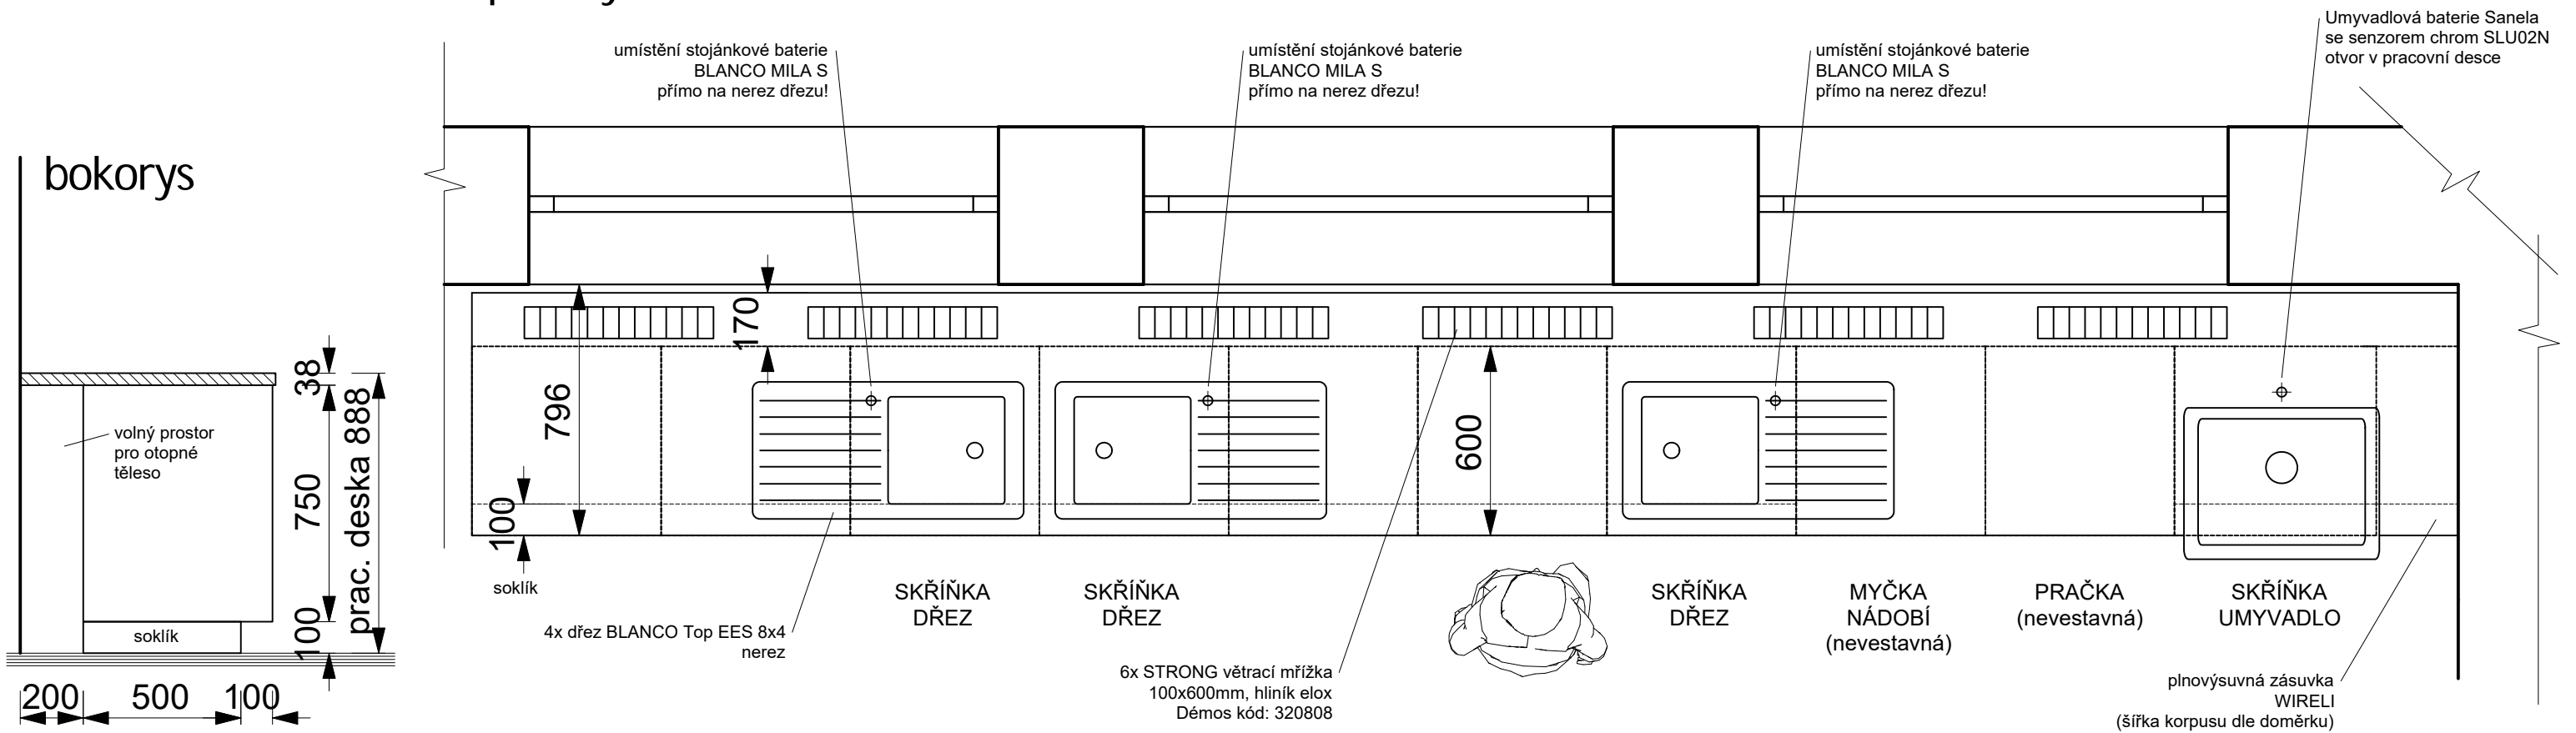

pracovní deska - samostatně

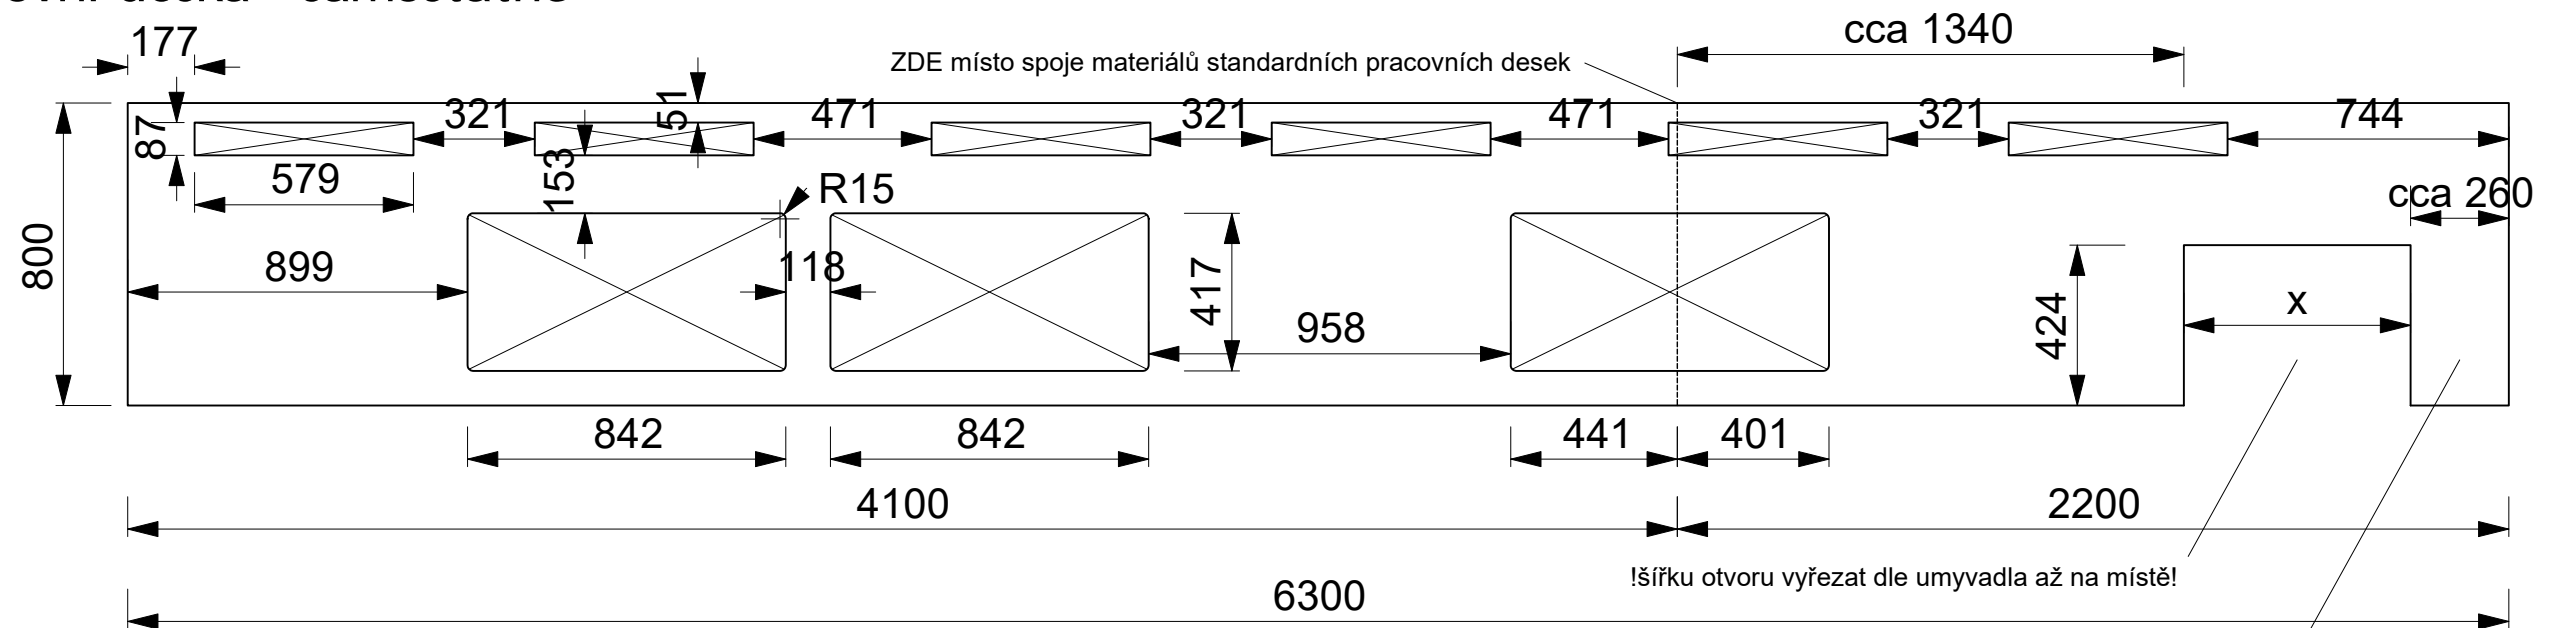

MATERIAL KORPUSY: DTD Lamino 18 mm KronoSpan bílá
 MATERIAL ČÍLKA: MDF 18 mm Fólie bílá dle RAL 9003
 TYP KORPUSOVÝCH LIŠT: BLUM s tlumením (zatížení dle popisu)
 TYP ZÁSUVEK: BLUM Tandembox Antaro, barva světle šedá (Relingy dle výšky)
 TYP STANDARDNÍCH ZÁVĚSŮ KOVÁNÍ: CLIP top Blumotion pro naložená dvířka
 ÚCHYTKA ZÁSUVEK: TULIP Lucata, imitace nerez, délky dle výkresů

!POZOR!
 tato skříňka bude vyrobena jako doměrek
 (šířka skříňky bude podřízena ostatním skříňkám umístěným vlevo)

UPOZORNĚNÍ:
 DODRŽET VŠECHNY POZICE JEDNOTLIVÝCH VÝVODŮ ZAŘIZOVACÍCH PŘEDMĚTŮ
 PŘED REALIZACÍ BUDE POTVRZENO INVESTOREM
 Architekti nenesou zodpovědnost za případný nesoulad mezi stavbou a truhlářskou výrobou

ADRESA STAVBY:
 Základní škola Tlučná
 Školní 113,
 330 26 Tlučná, (okres
 Plzeň-sever)


KLIENT:
 Obec Tlučná
 Hlavní 25, 330 26 Tlučná
 ARCHITEKT:
 MgA. Jan Volhejn 722 643 190
 MgA. Ondřej Elfmak 608 362 438

NÁZEV VÝKRESU:
 Návrh Polytechnické dílny a
 cvičné kuchyňky
 Pohled - Truhlářská výroba

DATUM:
 07/2021
 MĚŘITKO:
 A3 / 1:20

ČÍSLO VÝKRESU:
TV.7.6
 kuchyňka

TRUHLÁŘSKÁ VÝROBA PRACOVNÍ MÍSTO KUCHYŇKA VAŘÍČÍ OSTRŮVEK TYP "A" a TYP "B" celkové řešení - půdorys - schema umístění

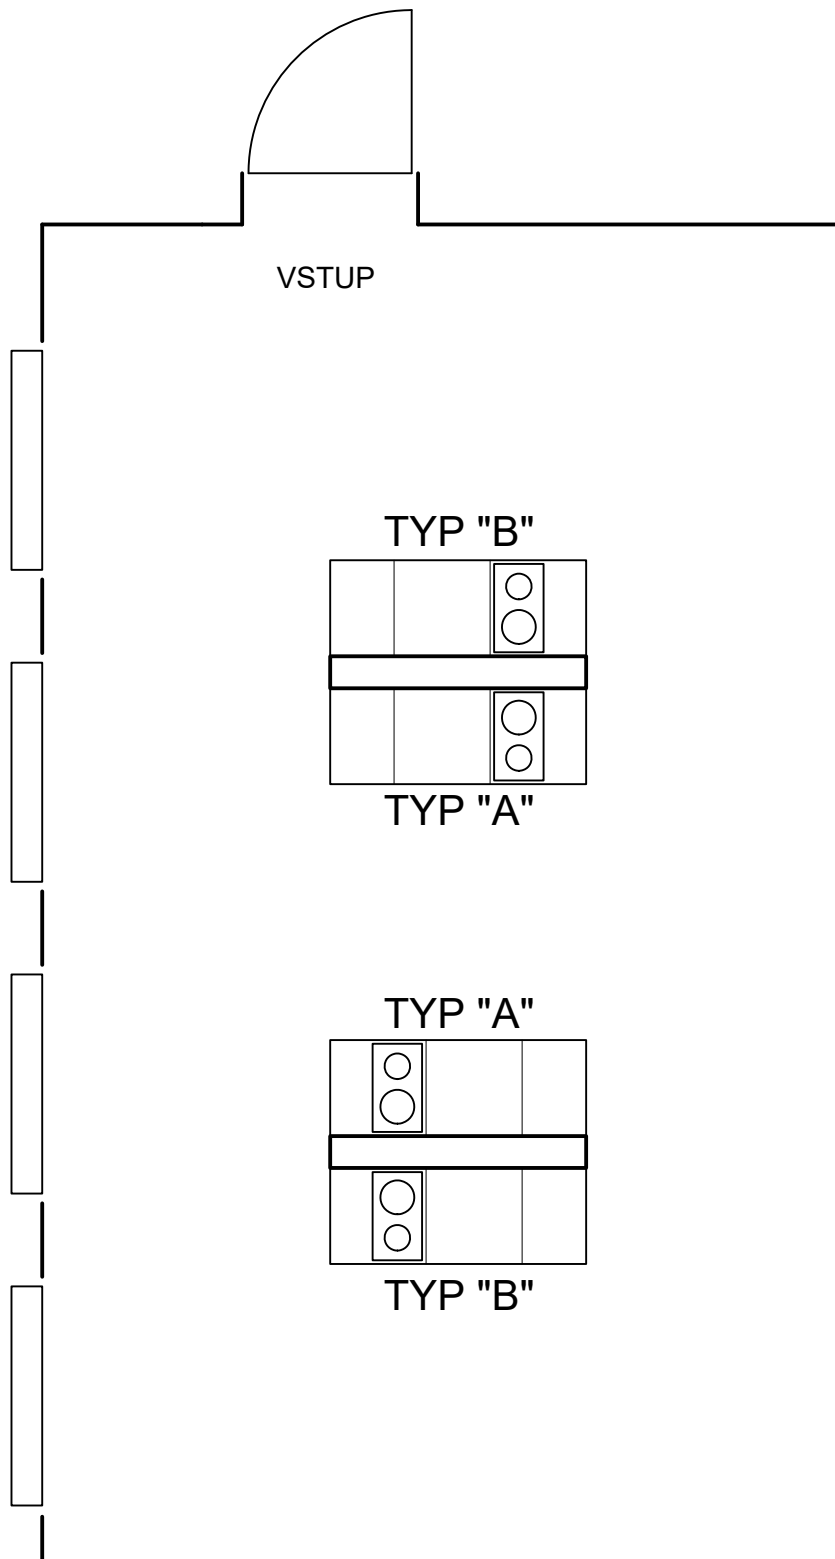

UPOZORNĚNÍ:

DODRŽET VŠECHNY POZICE JEDNOTLIVÝCH VÝVODŮ ZAŘIZOVACÍCH PŘEDMĚTŮ
PŘED REALIZACÍ BUDE POTVRZENO INVESTOREM

Architekti nenesou zodpovědnost za případný nesoulad mezi stavbou a truhlářskou výrobou

ADRESA STAVBY:

Základní škola Tlučná
Školní 113,
330 26 Tlučná, (okres
Plzeň-sever)

KLIENT:

Obec Tlučná
Hlavní 25, 330 26 Tlučná

ARCHITEKT:

MgA. Jan Volhejn 722 643 190
MgA. Ondřej Elfmark 608 362 438

NÁZEV VÝKRESU:

Návrh Polytechnické dílny a
cvičné kuchyňky
Půdorys - Truhlářská výroba

DATUM:

07/2021

MĚŘITKO:



A4

ČÍSLO VÝKRESU:

TV.8.6
kuchyňka

TRUHLÁŘSKÁ VÝROBA - PRACOVIŠTĚ KUCHYŇKA VAŘICÍ OSTRŮVEK TYP "A"

celkové řešení - pohledy s čílkou a bez čílek

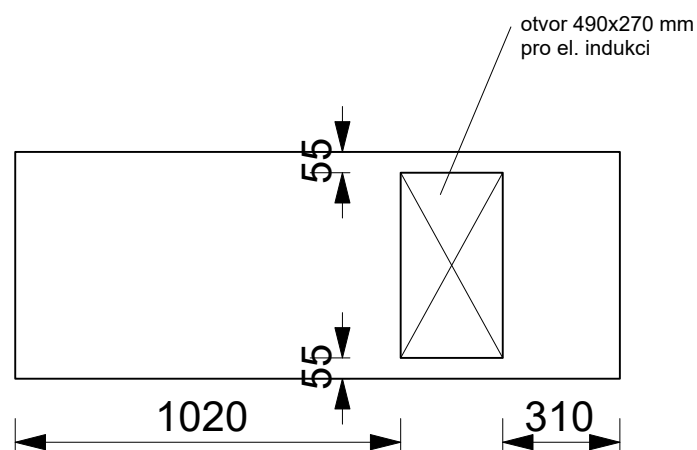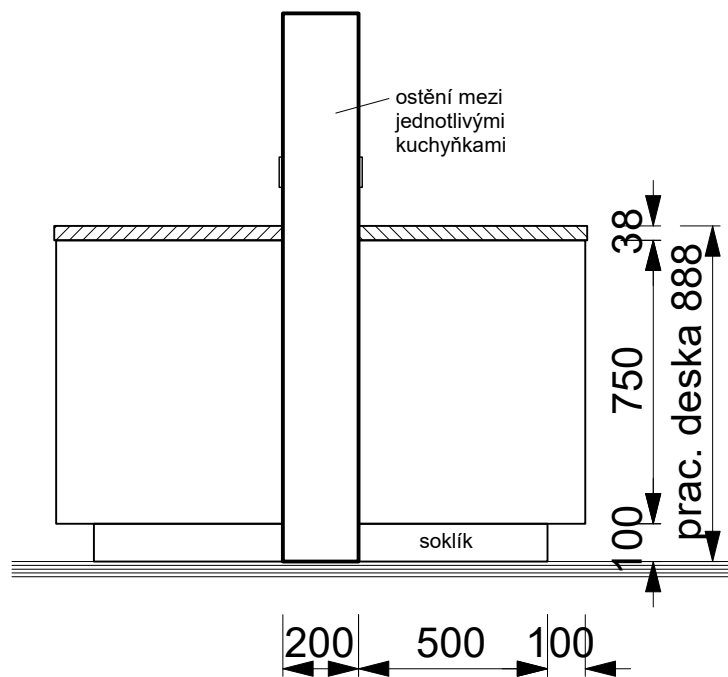


PRACOVNÍ DESKA
s postformingovou hranou
EGGER lamino tl. 38 mm
dekor Perlově šedá U763 ST76

Odolná vůči opotřebení, nárazům a poškrábání
Hygienická a bezpečná pro potraviny
Odolná vůči skvrnám a snadno se čistí
Tepelně odolná
Snadné zpracování
Antibakteriální vlastnost povrchu dle ISO 22196

MATERIAL KORPUSY: DTD Lamino 18 mm KronoSpan bílá
MATERIAL ČÍLKA: MDF 18 mm Fólie bílá dle RAL 9003
TYP KORPUSOVÝCH LIŠT: BLUM s tlumením (zatížení dle popisu)
TYP ZÁSUVK: BLUM Tandembox Antaro, barva světle šedá (Relingy dle výšky)
TYP STANDARDNÍCH ZÁVĚSŮ KOVÁNÍ: CLIP top Blumotion pro naložená dvířka
ÚCHYTKA ZÁSUVK: TULIP Lucata, imitace nerez, délky dle výkresů

UPOZORNĚNÍ:
DODRŽET VŠECHNY POZICE JEDNOTLIVÝCH VÝVODŮ ZAŘIZOVACÍCH PŘEDMĚTŮ
PŘED REALIZACÍ BUDE POTVRZENO INVESTOREM
Architekti nenesou zodpovědnost za případný nesoulad mezi stavbou a truhlářskou výrobou

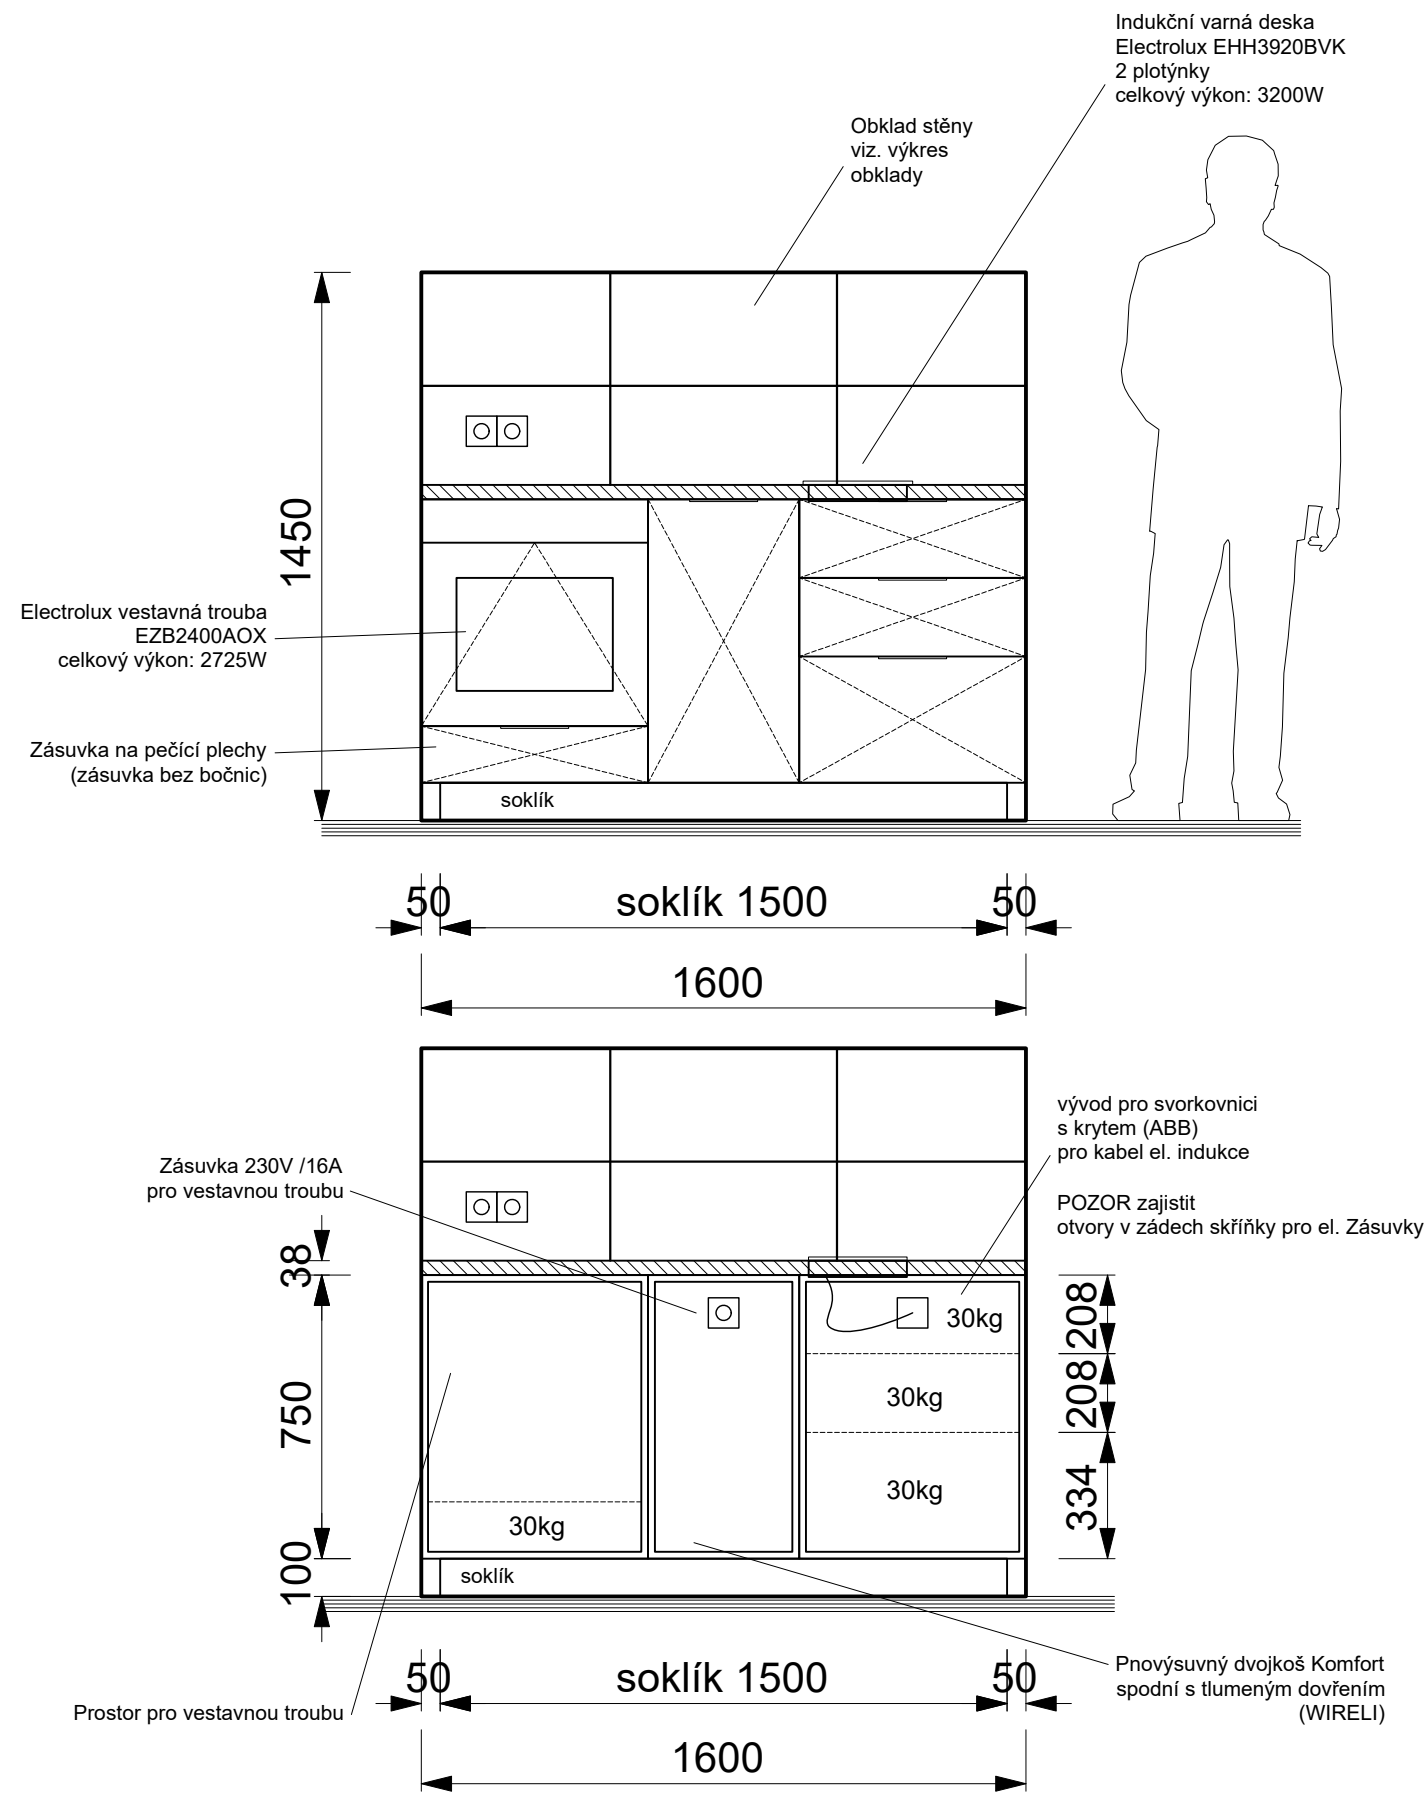

ADRESA STAVBY:
Základní škola Tlučná
Školní 113,
330 26 Tlučná, (okres
Plzeň-sever)

KLIENT:
Obec Tlučná
Hlavní 25, 330 26 Tlučná
ARCHITEKT:
MgA. Jan Volhejn 722 643 190
MgA. Ondřej Elfmarek 608 362 438



NÁZEV VÝKRESU:
Návrh Polytechnické dílny a
cvičné kuchyňky
Pohled - Truhlářská výroba

DATUM:
07/2021
MĚŘITKO:
A3 / 1:20

ČÍSLO VÝKRESU:
TV.9.6
kuchyňka

TRUHLÁŘSKÁ VÝROBA - PRACOVNÍ MÍSTO KUCHYŇKA VAŘÍČÍ OSTRŮVEK TYP "B"



celkové řešení - pohledy s čílkou a bez čílek

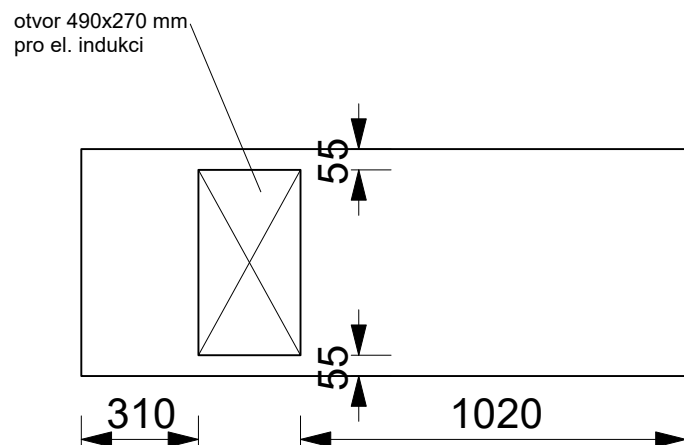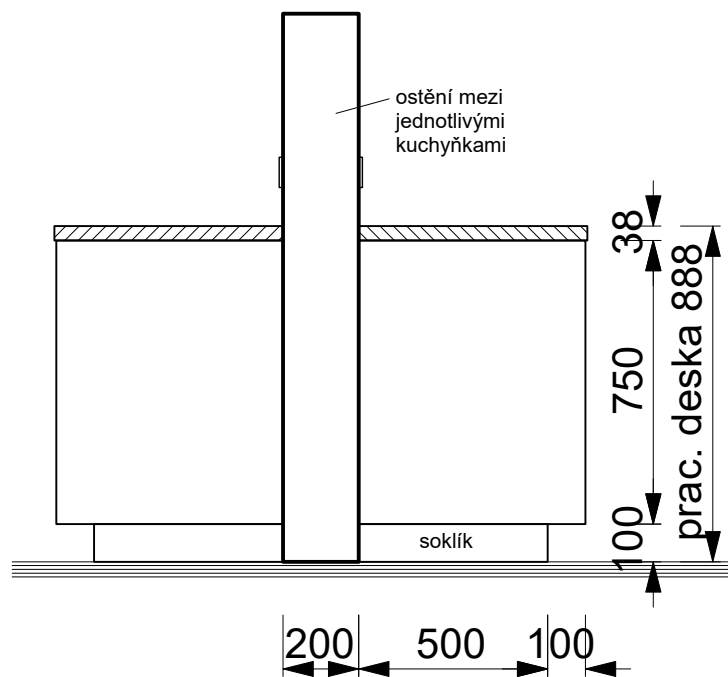

PRACOVNÍ DESKA
s postformingovou hranou
EGGER lamino tl. 38 mm
dekor Perlově šedá U763 ST76

Odolná vůči opotřebení, nárazům a poškrábání
Hygienická a bezpečná pro potraviny
Odolná vůči skvrnám a snadno se čistí
Tepelně odolná
Snadné zpracování
Antibakteriální vlastnost povrchu dle ISO 22196

vývod pro svorkovnici s krytem (ABB) pro kabel el. indukce
POZOR zajistit otvory v zádech skříňky pro el. Zásuvky

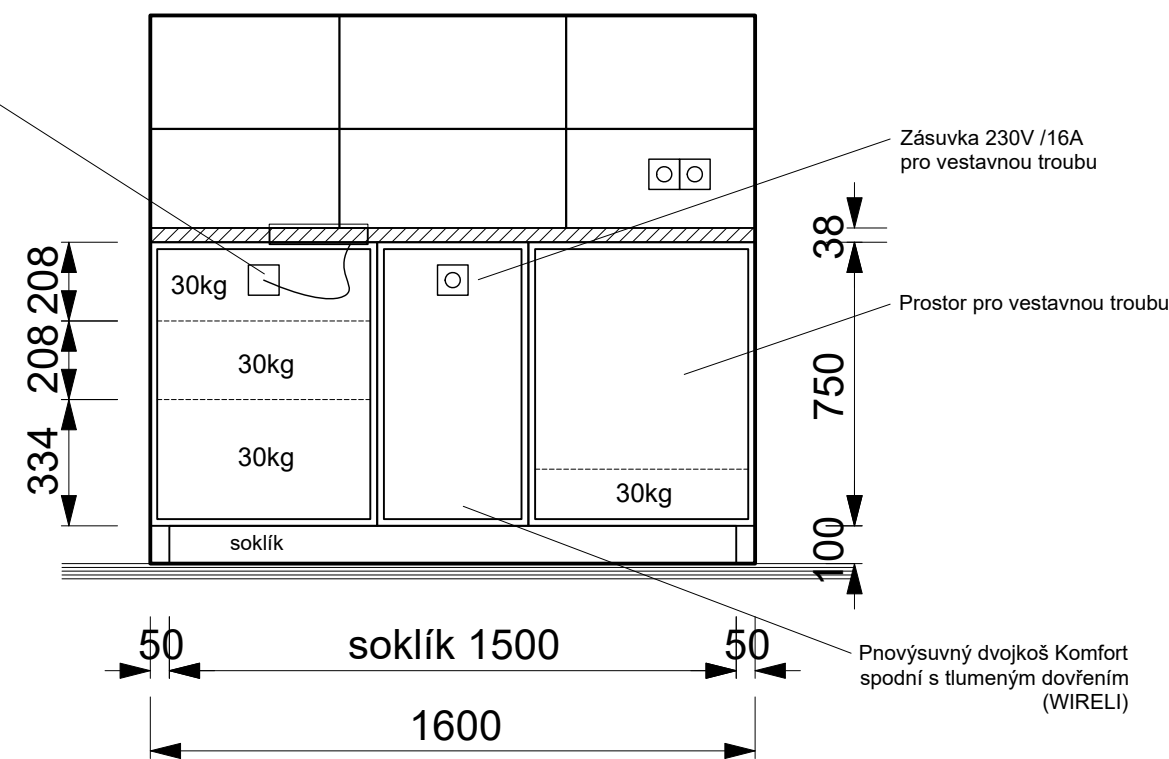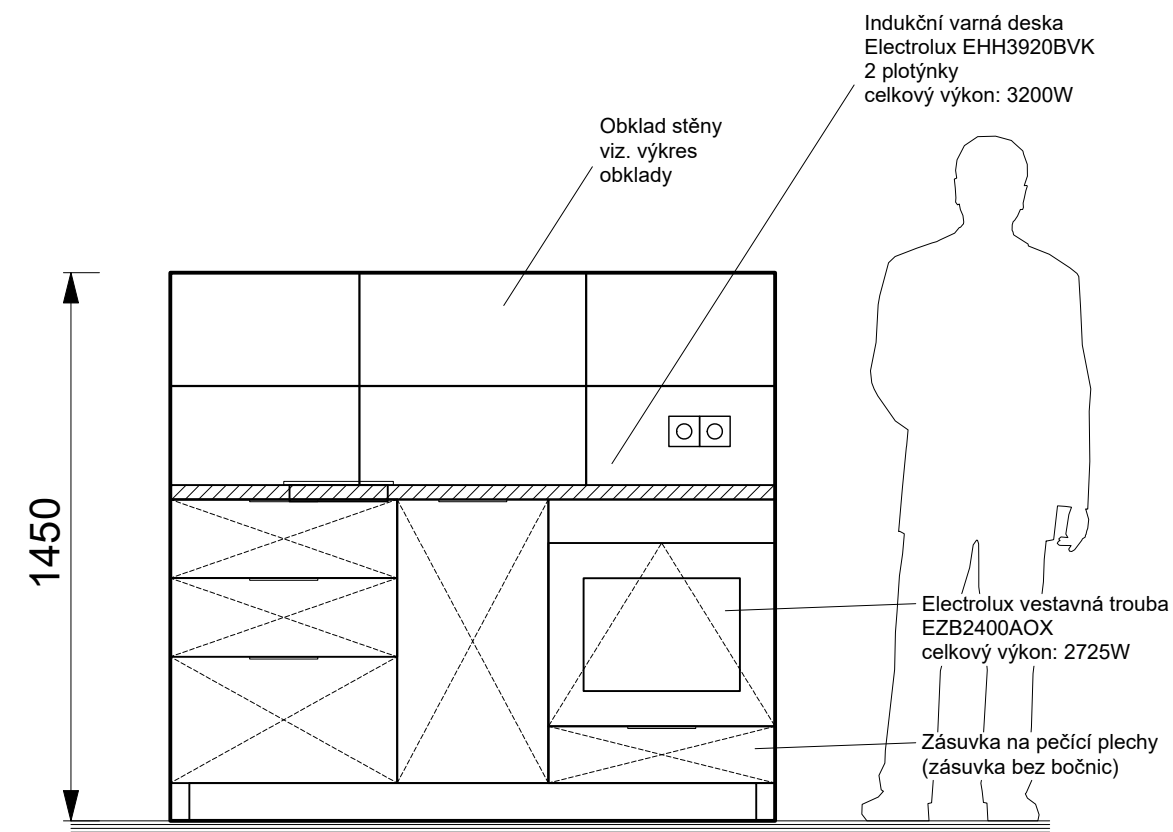

MATERIAL KORPUSY: DTD Lamino 18 mm KronoSpan bílá
MATERIAL ČÍLKA: MDF 18 mm Fólie bílá dle RAL 9003
TYP KORPUSOVÝCH LIŠT: BLUM s tlumením (zatížení dle popisu)
TYP ZÁSUVK: BLUM Tandembox Antaro, barva světle šedá (Relingy dle výšky)
TYP STANDARDNÍCH ZÁVĚSŮ KOVÁNÍ: CLIP top Blumotion pro naložená dvířka
ÚCHYTKA ZÁSUVK: TULIP Lucata, imitace nerez, délky dle výkresů

UPOZORNĚNÍ:
DODRŽET VŠECHNY POZICE JEDNOTLIVÝCH VÝVODŮ ZAŘIZOVACÍCH PŘEDMĚTŮ
PŘED REALIZACÍ BUDE POTVRZENO INVESTOREM
Architekti nenesou zodpovědnost za případný nesoulad mezi stavbou a truhlářskou výrobou

ADRESA STAVBY:
Základní škola Tlučná
Školní 113,
330 26 Tlučná, (okres
Plzeň-sever)

KLIENT:
Obec Tlučná
Hlavní 25, 330 26 Tlučná
ARCHITEKT:
MgA. Jan Volhejn 722 643 190
MgA. Ondřej Elfmarek 608 362 438


NÁZEV VÝKRESU:
Návrh Polytechnické dílny a
cvičné kuchyňky
Pohled - Truhlářská výroba

DATUM:
07/2021
MĚŘITKO:
A3 / 1:20

ČÍSLO VÝKRESU:
TV.10.6
kuchyňka

TRUHLÁŘSKÁ VÝROBA - PRACOVNÍ MÍSTO DÍLNSKÉ MÍSTO HENDIKEP

celkové řešení - půdorys

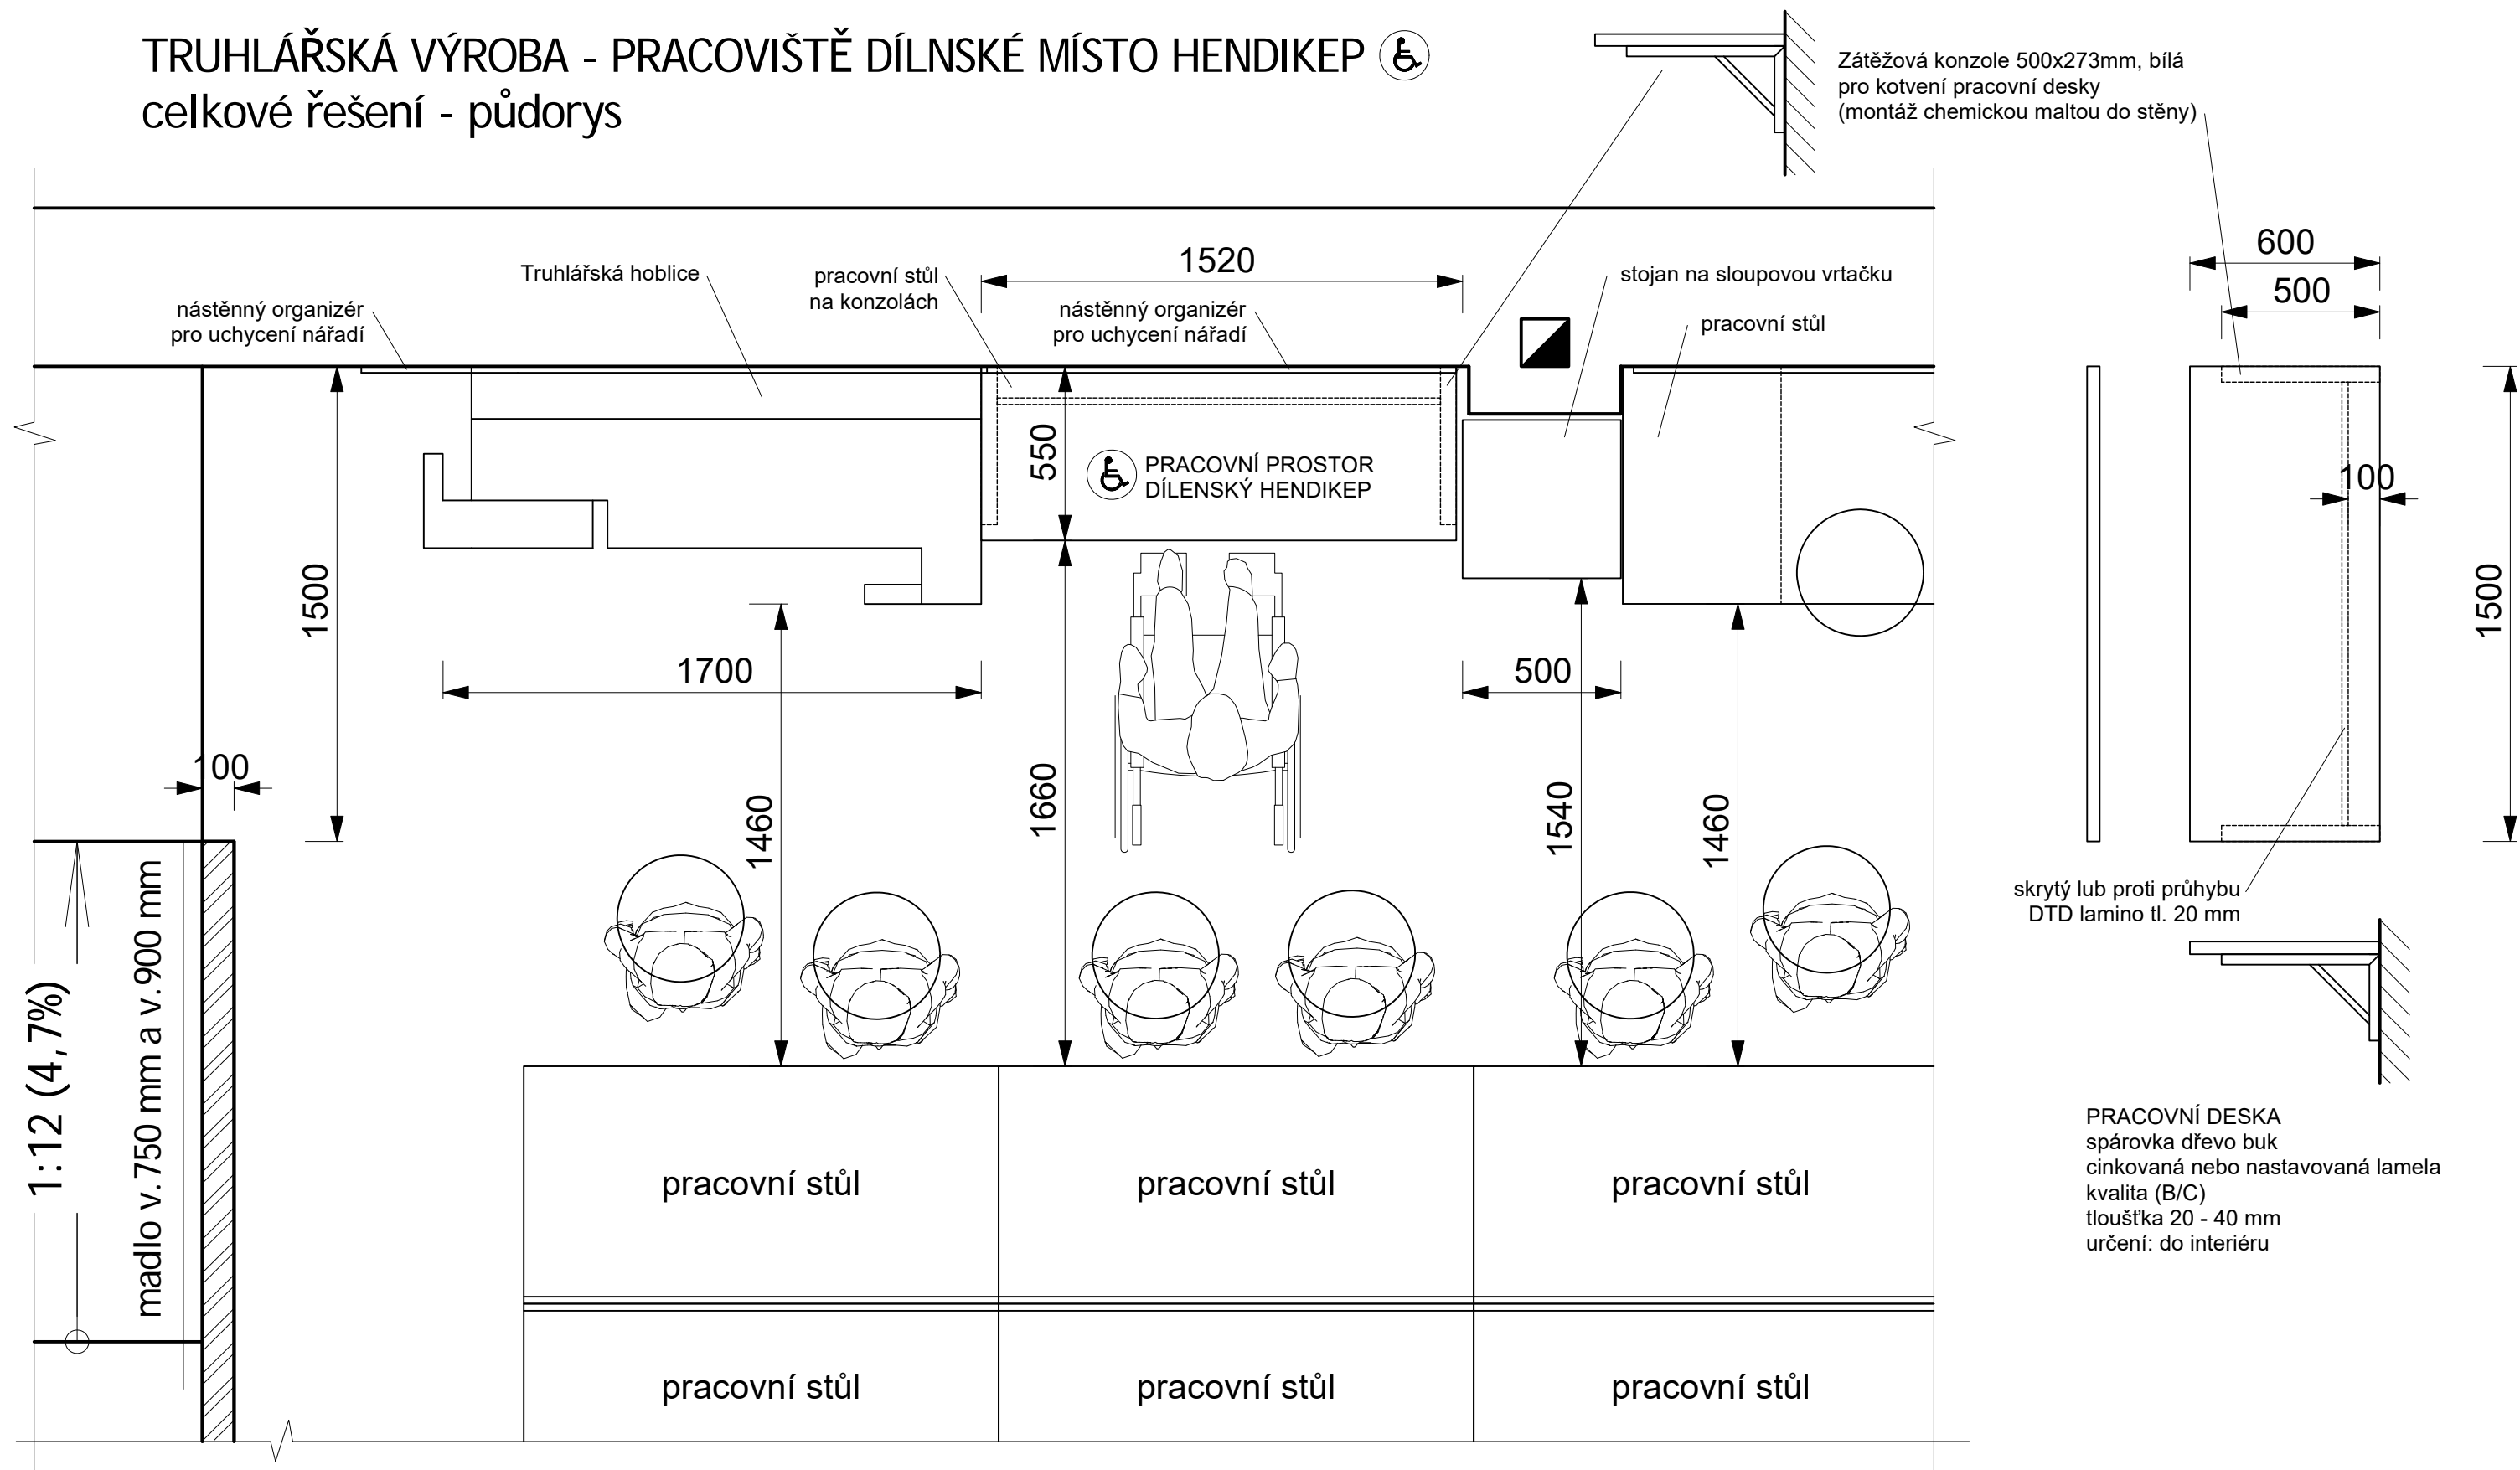

MATERIAL KORPUSY: DTD Lamino 18 mm KronoSpan bílá
 MATERIAL ČÍLKA: MDF 18 mm Fólie bílá dle RAL 9003
 TYP KORPUSOVÝCH LIŠT: BLUM s tlumením (zatížení dle popisu)
 TYP ZÁSUVK: BLUM Tandembox Antaro, barva světle šedá (Relingy dle výšky)
 TYP STANDARDNÍCH ZÁVĚSŮ KOVÁNÍ: CLIP top Blumotion pro naložená dvířka
 ÚCHYTKA ZÁSUVK: TULIP Lucata, imitace nerez, délky dle výkresů

UPOZORNĚNÍ:
 DODRŽET VŠECHNY POZICE JEDNOTLIVÝCH VÝVODŮ ZAŘIZOVACÍCH PŘEDMĚTŮ
 PŘED REALIZACÍ BUDE POTVRZENO INVESTOREM
 Architekti nenesou zodpovědnost za případný nesoulad mezi stavbou a truhlářskou výrobou

ADRESA STAVBY:
 Základní škola Tlučná
 Školní 113,
 330 26 Tlučná, (okres
 Plzeň-sever)

KLIENT:
 Obec Tlučná
 Hlavní 25, 330 26 Tlučná
 ARCHITEKT:
 MgA. Jan Volhejn 722 643 190
 MgA. Ondřej Elfmark 608 362 438



NÁZEV VÝKRESU:
 Návrh Polytechnické dílny a
 cvičné kuchyňky
 Půdorys - Truhlářská výroba

DATUM:
 07/2021
 MĚRITKO:
 A3 / 1:20

ČÍSLO VÝKRESU:
 TV.11.6
 dílna

TRUHLÁŘSKÁ VÝROBA - PRACOVNÍ MÍSTO DÍLNSKÉ MÍSTO HENDIKEP

celkové řešení - pohled

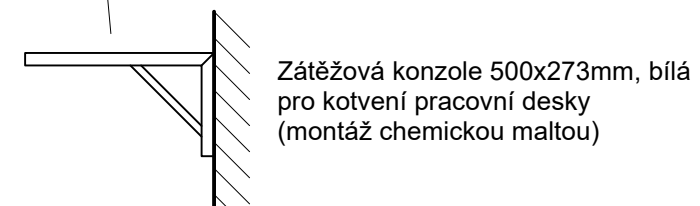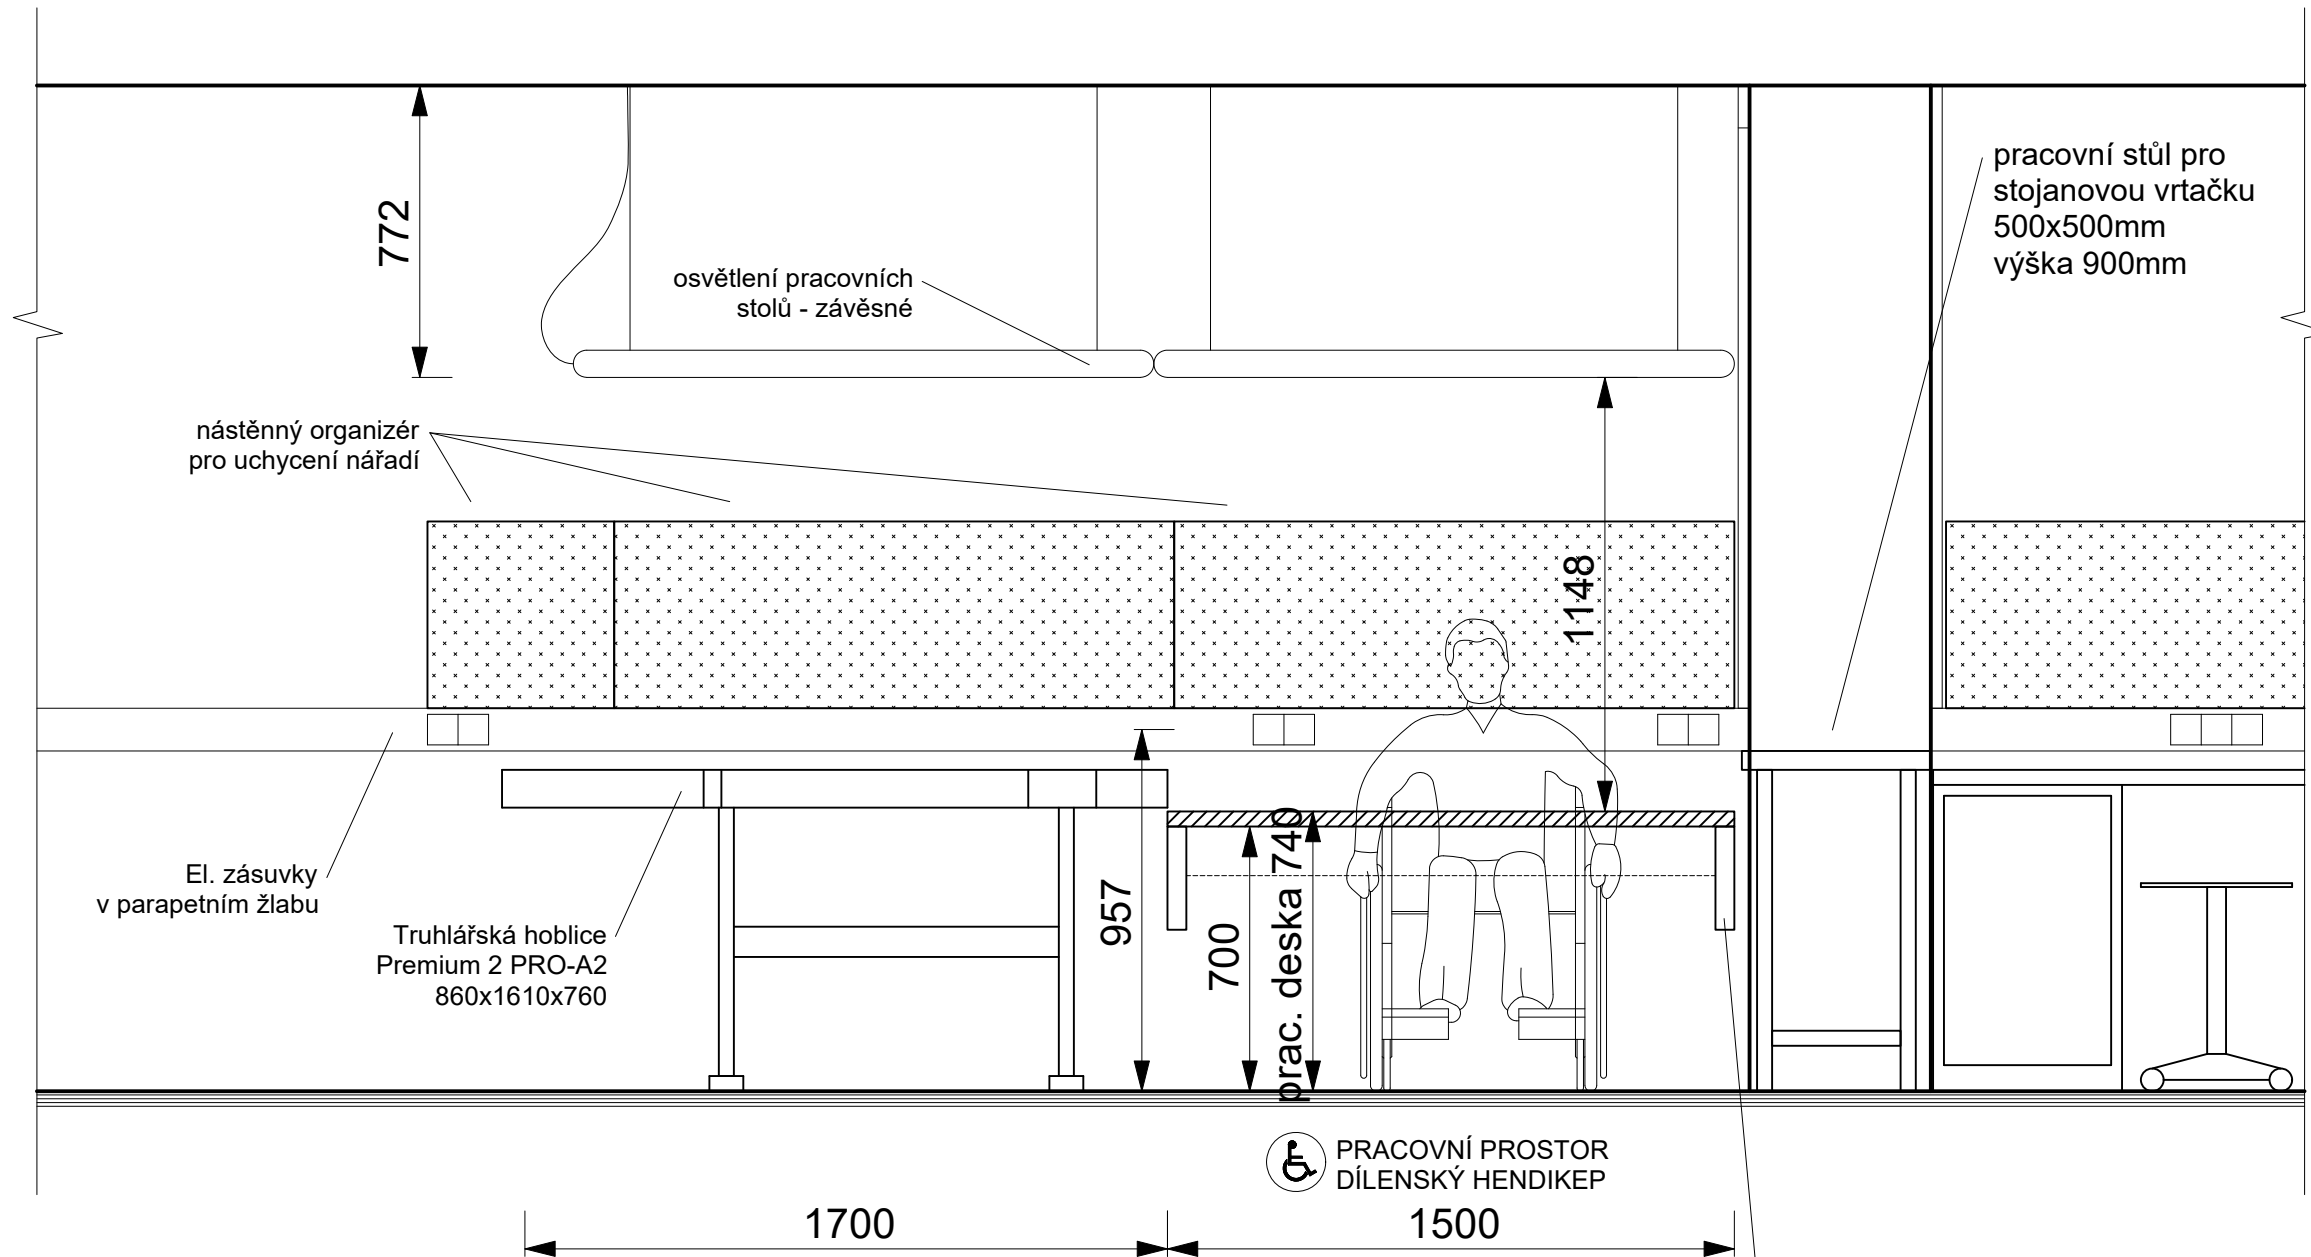

MATERIAL KORPUSY: DTD Lamino 18 mm KronoSpan bílá
 MATERIAL ČÍLKA: MDF 18 mm Fólie bílá dle RAL 9003
 TYP KORPUSOVÝCH LIŠT: BLUM s tlumením (zatížení dle popisu)
 TYP ZÁSUVK: BLUM Tandembox Antaro, barva světle šedá (Relingy dle výšky)
 TYP STANDARDNÍCH ZÁVĚSŮ KOVÁNÍ: CLIP top Blumotion pro naložená dvířka
 ÚCHYTKA ZÁSUVK: TULIP Lucata, imitace nerez, délky dle výkresů

UPOZORNĚNÍ:
 DODRŽET VŠECHNY POZICE JEDNOTLIVÝCH VÝVODŮ ZAŘIZOVACÍCH PŘEDMĚTŮ
 PŘED REALIZACÍ BUDE POTVRZENO INVESTOREM
 Architekti nenesou zodpovědnost za případný nesoulad mezi stavbou a truhlářskou výrobou

ADRESA STAVBY:
 Základní škola Tlučná
 Školní 113,
 330 26 Tlučná, (okres
 Plzeň-sever)

KLIENT:
 Obec Tlučná
 Hlavní 25, 330 26 Tlučná
 ARCHITEKT:
 MgA. Jan Volhejn 722 643 190
 MgA. Ondřej Elfmark 608 362 438


NÁZEV VÝKRESU:
 Návrh Polytechnické dílny a
 cvičné kuchyňky
 Pohled - Truhlářská výroba

DATUM:
 07/2021
 MĚŘITKO:
 A3 / 1:20

ČÍSLO VÝKRESU:
 TV.12.6
 dílna

TRUHLÁŘSKÁ VÝROBA - PRACOVIŠTĚ DÍLNSKÉ MÍSTO HENDIKEP

celkové řešení - pohled

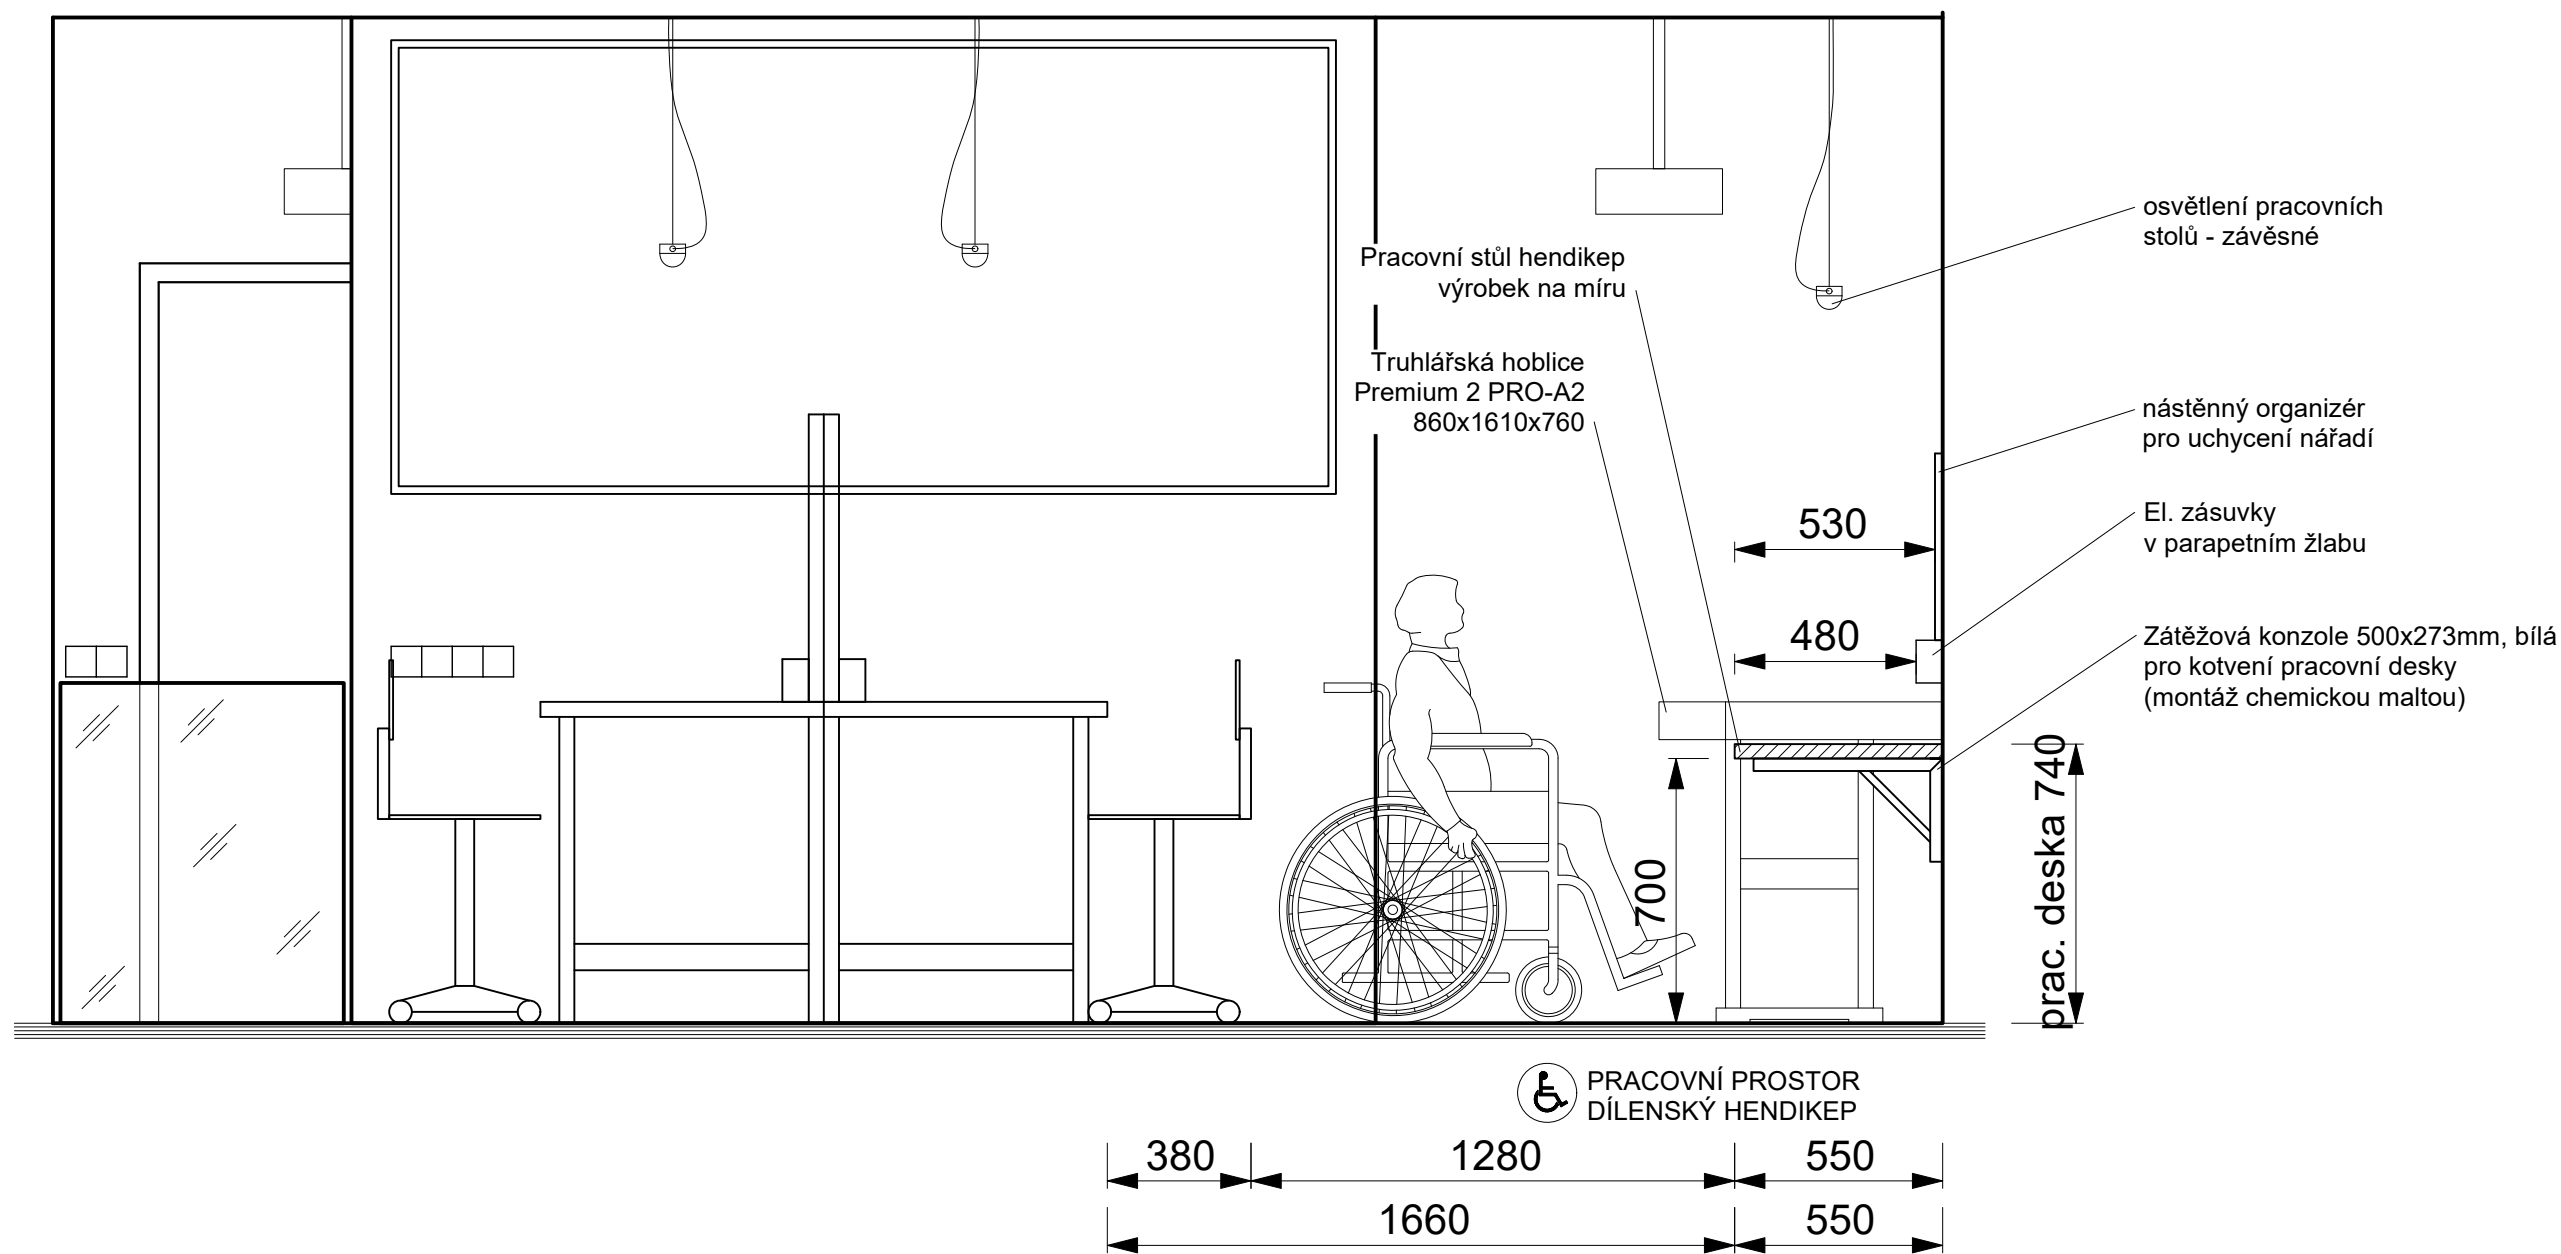

MATERIAL KORPUSY: DTD Lamino 18 mm KronoSpan bílá
 MATERIAL ČÍLKA: MDF 18 mm Fólie bílá dle RAL 9003
 TYP KORPUSOVÝCH LIŠT: BLUM s tlumením (zatížení dle popisu)
 TYP ZÁSUVK: BLUM Tandembox Antaro, barva světle šedá (Relingy dle výšky)
 TYP STANDARDNÍCH ZÁVĚSŮ KOVÁNÍ: CLIP top Blumotion pro naložená dvířka
 ÚCHYTKA ZÁSUVK: TULIP Lucata, imitace nerez, délky dle výkresů

UPOZORNĚNÍ:
 DODRŽET VŠECHNY POZICE JEDNOTLIVÝCH VÝVODŮ ZAŘIZOVACÍCH PŘEDMĚTŮ
 PŘED REALIZACÍ BUDE POTVRZENO INVESTOREM
 Architekti nenesou zodpovědnost za případný nesoulad mezi stavbou a truhlářskou výrobou

ADRESA STAVBY:
 Základní škola Tlučná
 Školní 113,
 330 26 Tlučná, (okres
 Plzeň-sever)

KLIENT:
 Obec Tlučná
 Hlavní 25, 330 26 Tlučná
 ARCHITEKT:
 MgA. Jan Volhejn 722 643 190
 MgA. Ondřej Elfmark 608 362 438

NÁZEV VÝKRESU:
 Návrh Polytechnické dílny a
 cvičné kuchyňky
 Pohled - Truhlářská výroba

DATUM:
 07/2021
 MĚŘITKO:
 A3 / 1:20

ČÍSLO VÝKRESU:
 TV.13.6
 dílna