


Č.M.	NAZEV MÍSTNOSTI	PLOCHA	PODLAHA	STŘOP	STĚNY	POZNÁMKA
A 1.01	ZAVĚRŤ	7,8	DLAŽBA	SDK	OMITKA	
A 1.02	TECHNICKÁ MÍST. S WC	3,2	DLAŽBA	VODEDOLNÝ SDK	OMITKA+OBKLAD	K.O. V.2000
A 1.03	OB. POKOJ S JIBENOJ	35,6	VINYL	SDK	OMITKA	
A 1.04	KUCHYNĚ	6,2	VINYL	SDK	OMITKA+OBKLAD	K.O. V.955-1500
A 1.05	GARŽ	19,8	BET. NATEŘ	OMITKA NA KZS	OMITKA	
A 1.06	EXT. TERASA	8,7	ŠTĚRK	OMITKA	OMITKA	
A 1.07	ŠATNA	3,7	DLAŽBA	SDK	OMITKA	
A 1.08	SPÍŽ	2,2	DLAŽBA	POHL. BETON	OMITKA	
CELKEM ÚJTNÁ PLOCHA 1.NP 76,8m <sup>2</sup> + 8,7m <sup>2</sup> EXT. TERASY						

TABULKA MÍSTNOSTI 1.NP

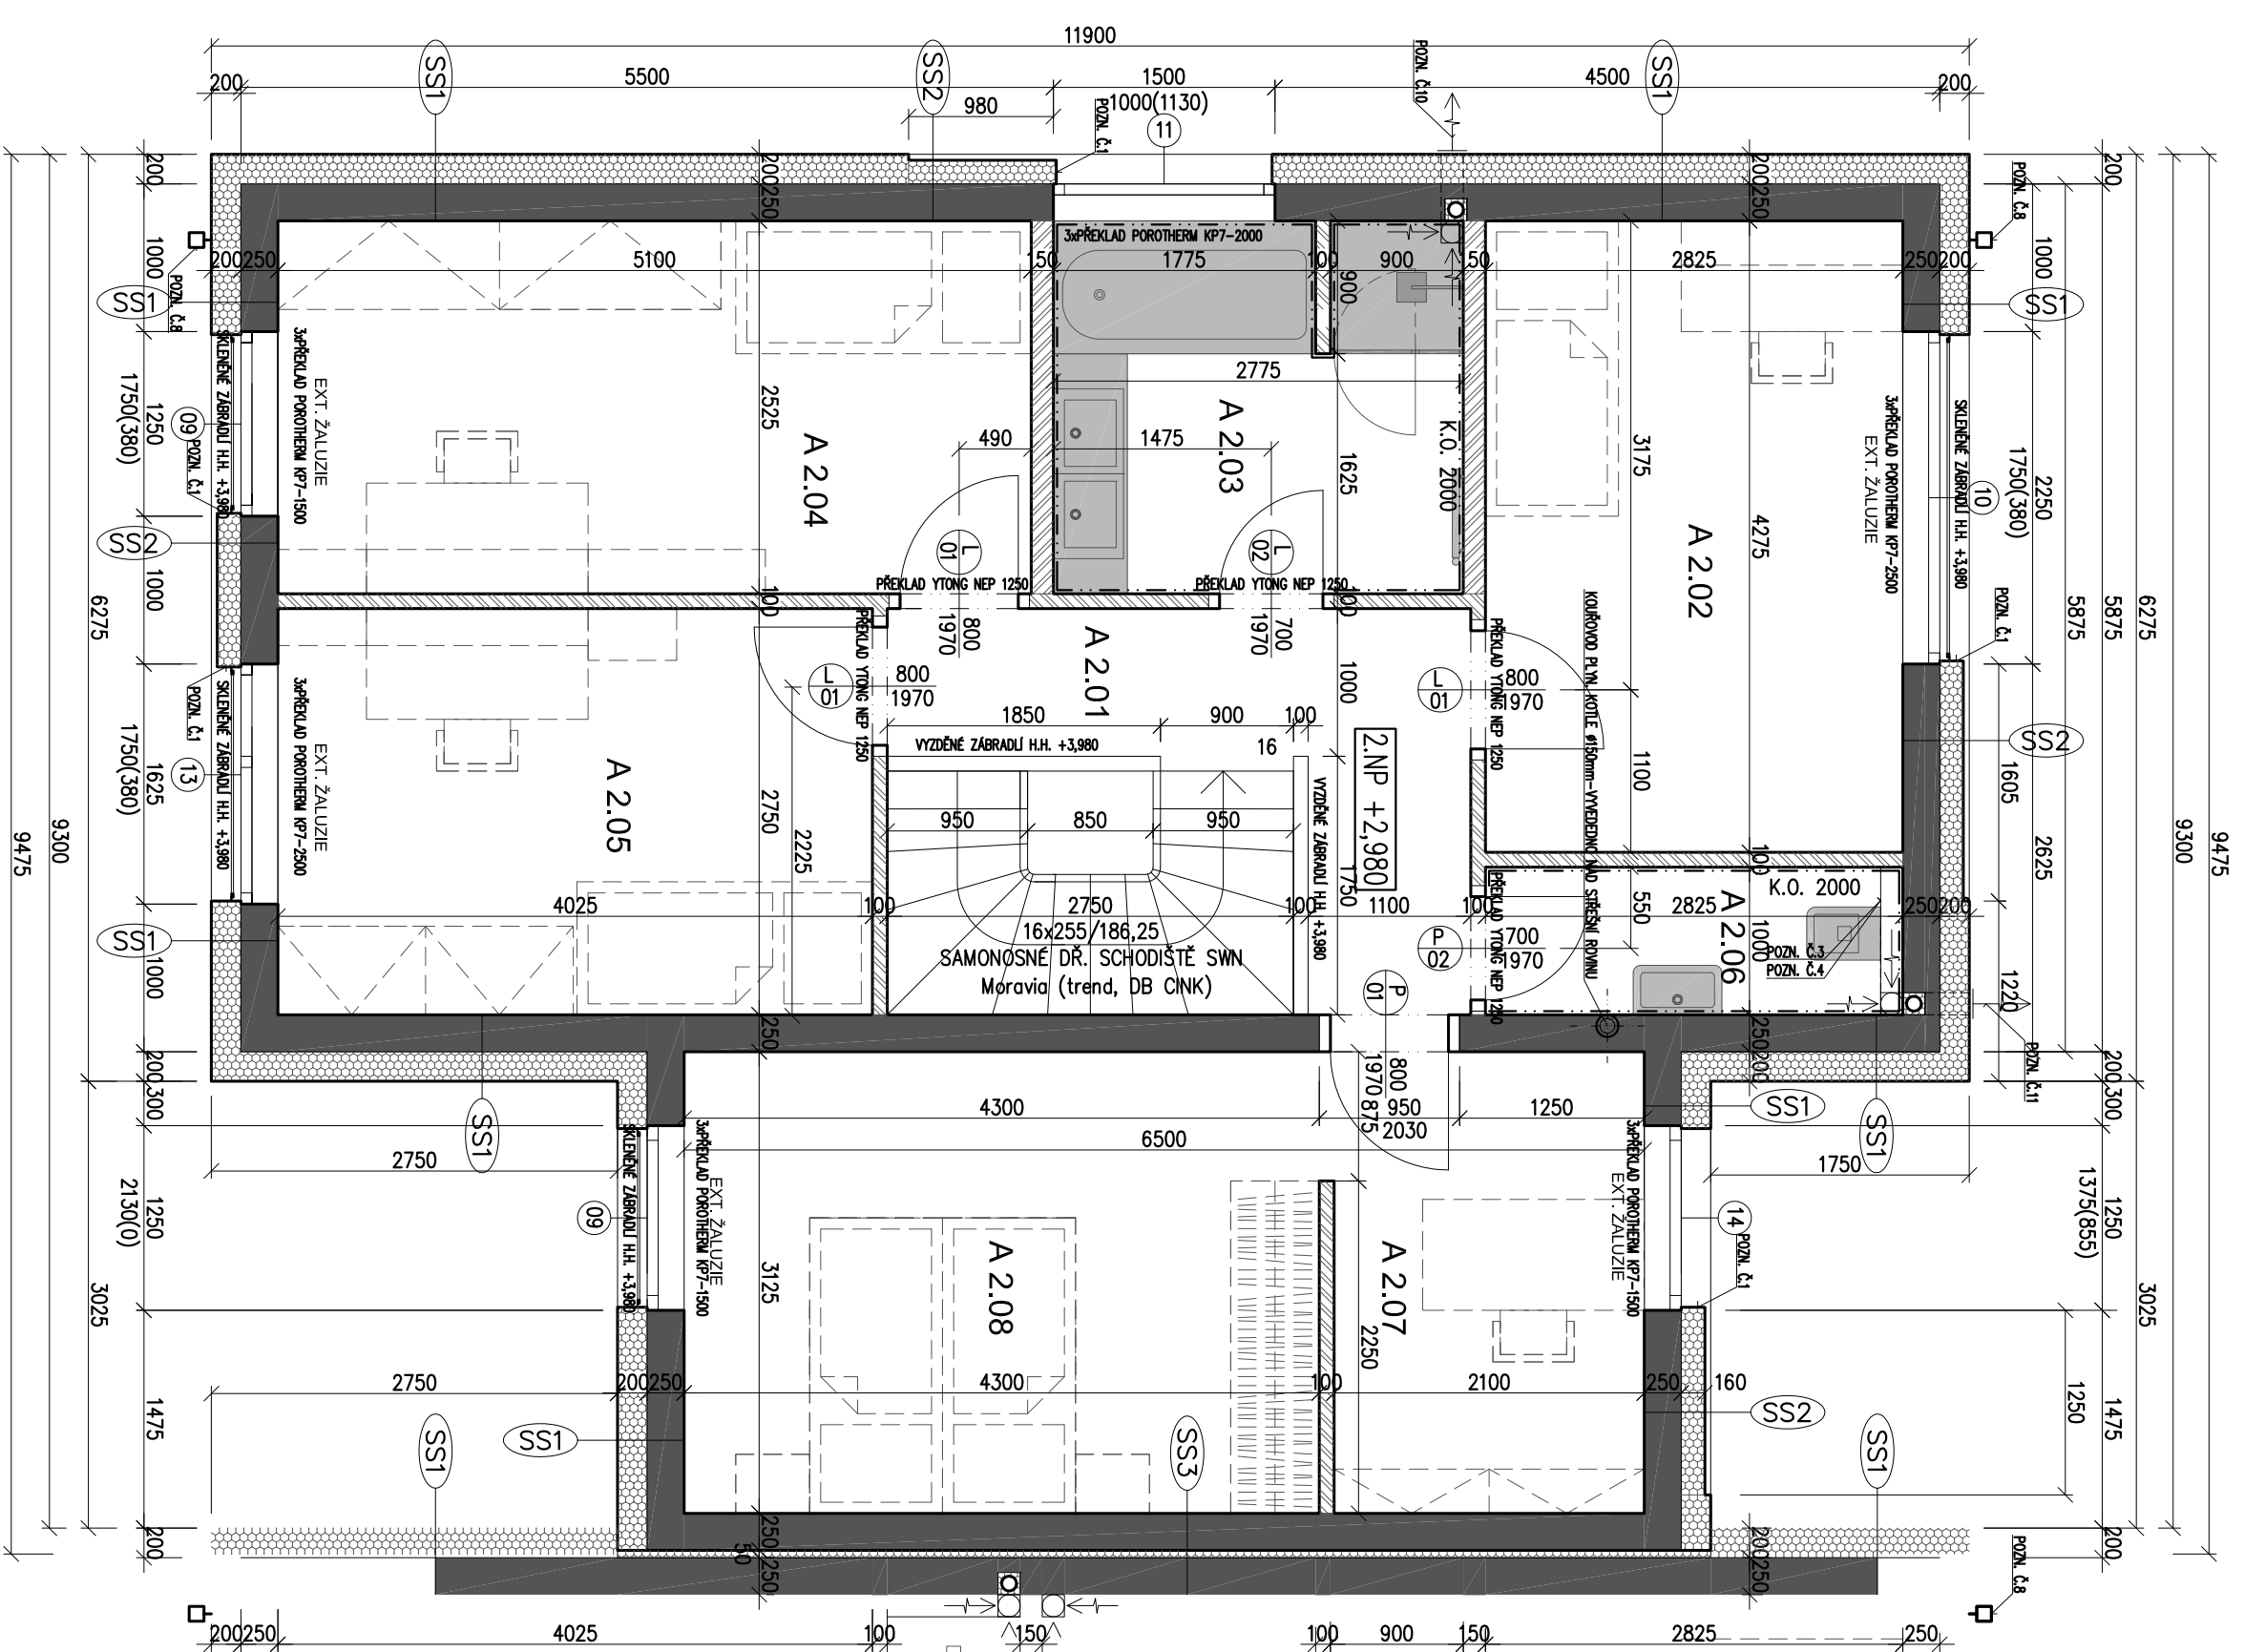

Č.M.	NAZEV MÍSTNOSTI	PLOCHA	PODLAHA	STŘOP	STĚNY	POZNÁMKA
A 2.01	CHOUBA+SCHODIŠTĚ	8,4	VINYL	SDK	OMITKA	
A 2.02	DĚTSKÝ POKOJ I	12,1	VINYL	SDK	OMITKA	
A 2.03	KOUPELNA	7,0	DLAŽBA	VODEDOLNÝ SDK	OMITKA+OBKLAD	K.O. V.2000
A 2.04	DĚTSKÝ POKOJ II	12,9	VINYL	SDK	OMITKA	
A 2.05	DĚTSKÝ POKOJ III	11,7	VINYL	SDK	OMITKA	
A 2.06	WC	2,8	DLAŽBA	VODEDOLNÝ SDK	OMITKA+OBKLAD	K.O. V.2000
A 2.07	PRACOVNA	6,6	VINYL	SDK	OMITKA	
A 2.08	LOŽNICE	13,5	VINYL	SDK	OMITKA	
CELKEM ÚJTNÁ PLOCHA 2.NP 75,0 m <sup>2</sup>						



TABULKA MÍSTNOSTI 2.NP

LEGENDA MATERIÁLU:

- ZTV Z BRUSLENEHO CHELENEHO BLOKU P14 PŘI 24 PRŮH. DĚRŤK
- PĚKŮV Z PŘESVĚCH TVÁŘENÉ YONG TL. ŽIVA 100mm, RESP. 150mm
- ZTV Z BETONOVÝCH TVÁŘENÉ BESI TL. 175mm, RESP. 200mm
- TL Z POLYSTYRENOVÝCH DESK EPS, RESP. XPS TL. 200mm, 160mm, 100mm

CELKOVÁ ZASTAVĚNÁ PLOCHA 293,8m<sup>2</sup> ±0,000=218,10 m.n.m. v.s.B.p.v.

ZODPOV. PROJEKTANT	VYPRACOVAVL	HL. INŽ. PROJEKTU
ING. V. MEDUNA	ING. ARCH. K. ROTHANZL	ING. ARCH. K. ROTHANZL
<p>NOVOSTAVBA TŘECH ŘÁDOVÝCH RODINNÝCH DOMŮ          OBEC PARBUJICE, KÚ ROSICE NAD LABEM, P.P.Č. 43          ARCHITECTONICKO-STAVĚBNÍ ŘEŠENÍ</p>		
INVESTOR	Martieľ Svoboda	
STAVBA		
FORMÁT	4 A4	
DATAUM	11. 2021	
STUPĚŇ	Klientská zmeňo	
ČÍS. ZAKÁZKY	01_5_2020	
MĚŘÍTKO	1:50	ČÍS. VKRĚSŮ Klient a_01

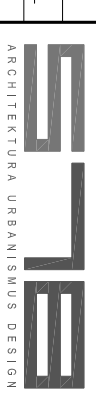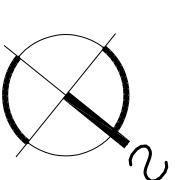

ARCHITECTURNA URBANISMSKI DEZIGN  
 BEHOVA 733, PARBUJICE 535 51  
 ROTHANZL@UTB.CZ TEL: 777 80 50 47