

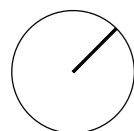


PŮDORYS\_1NP  
1:50

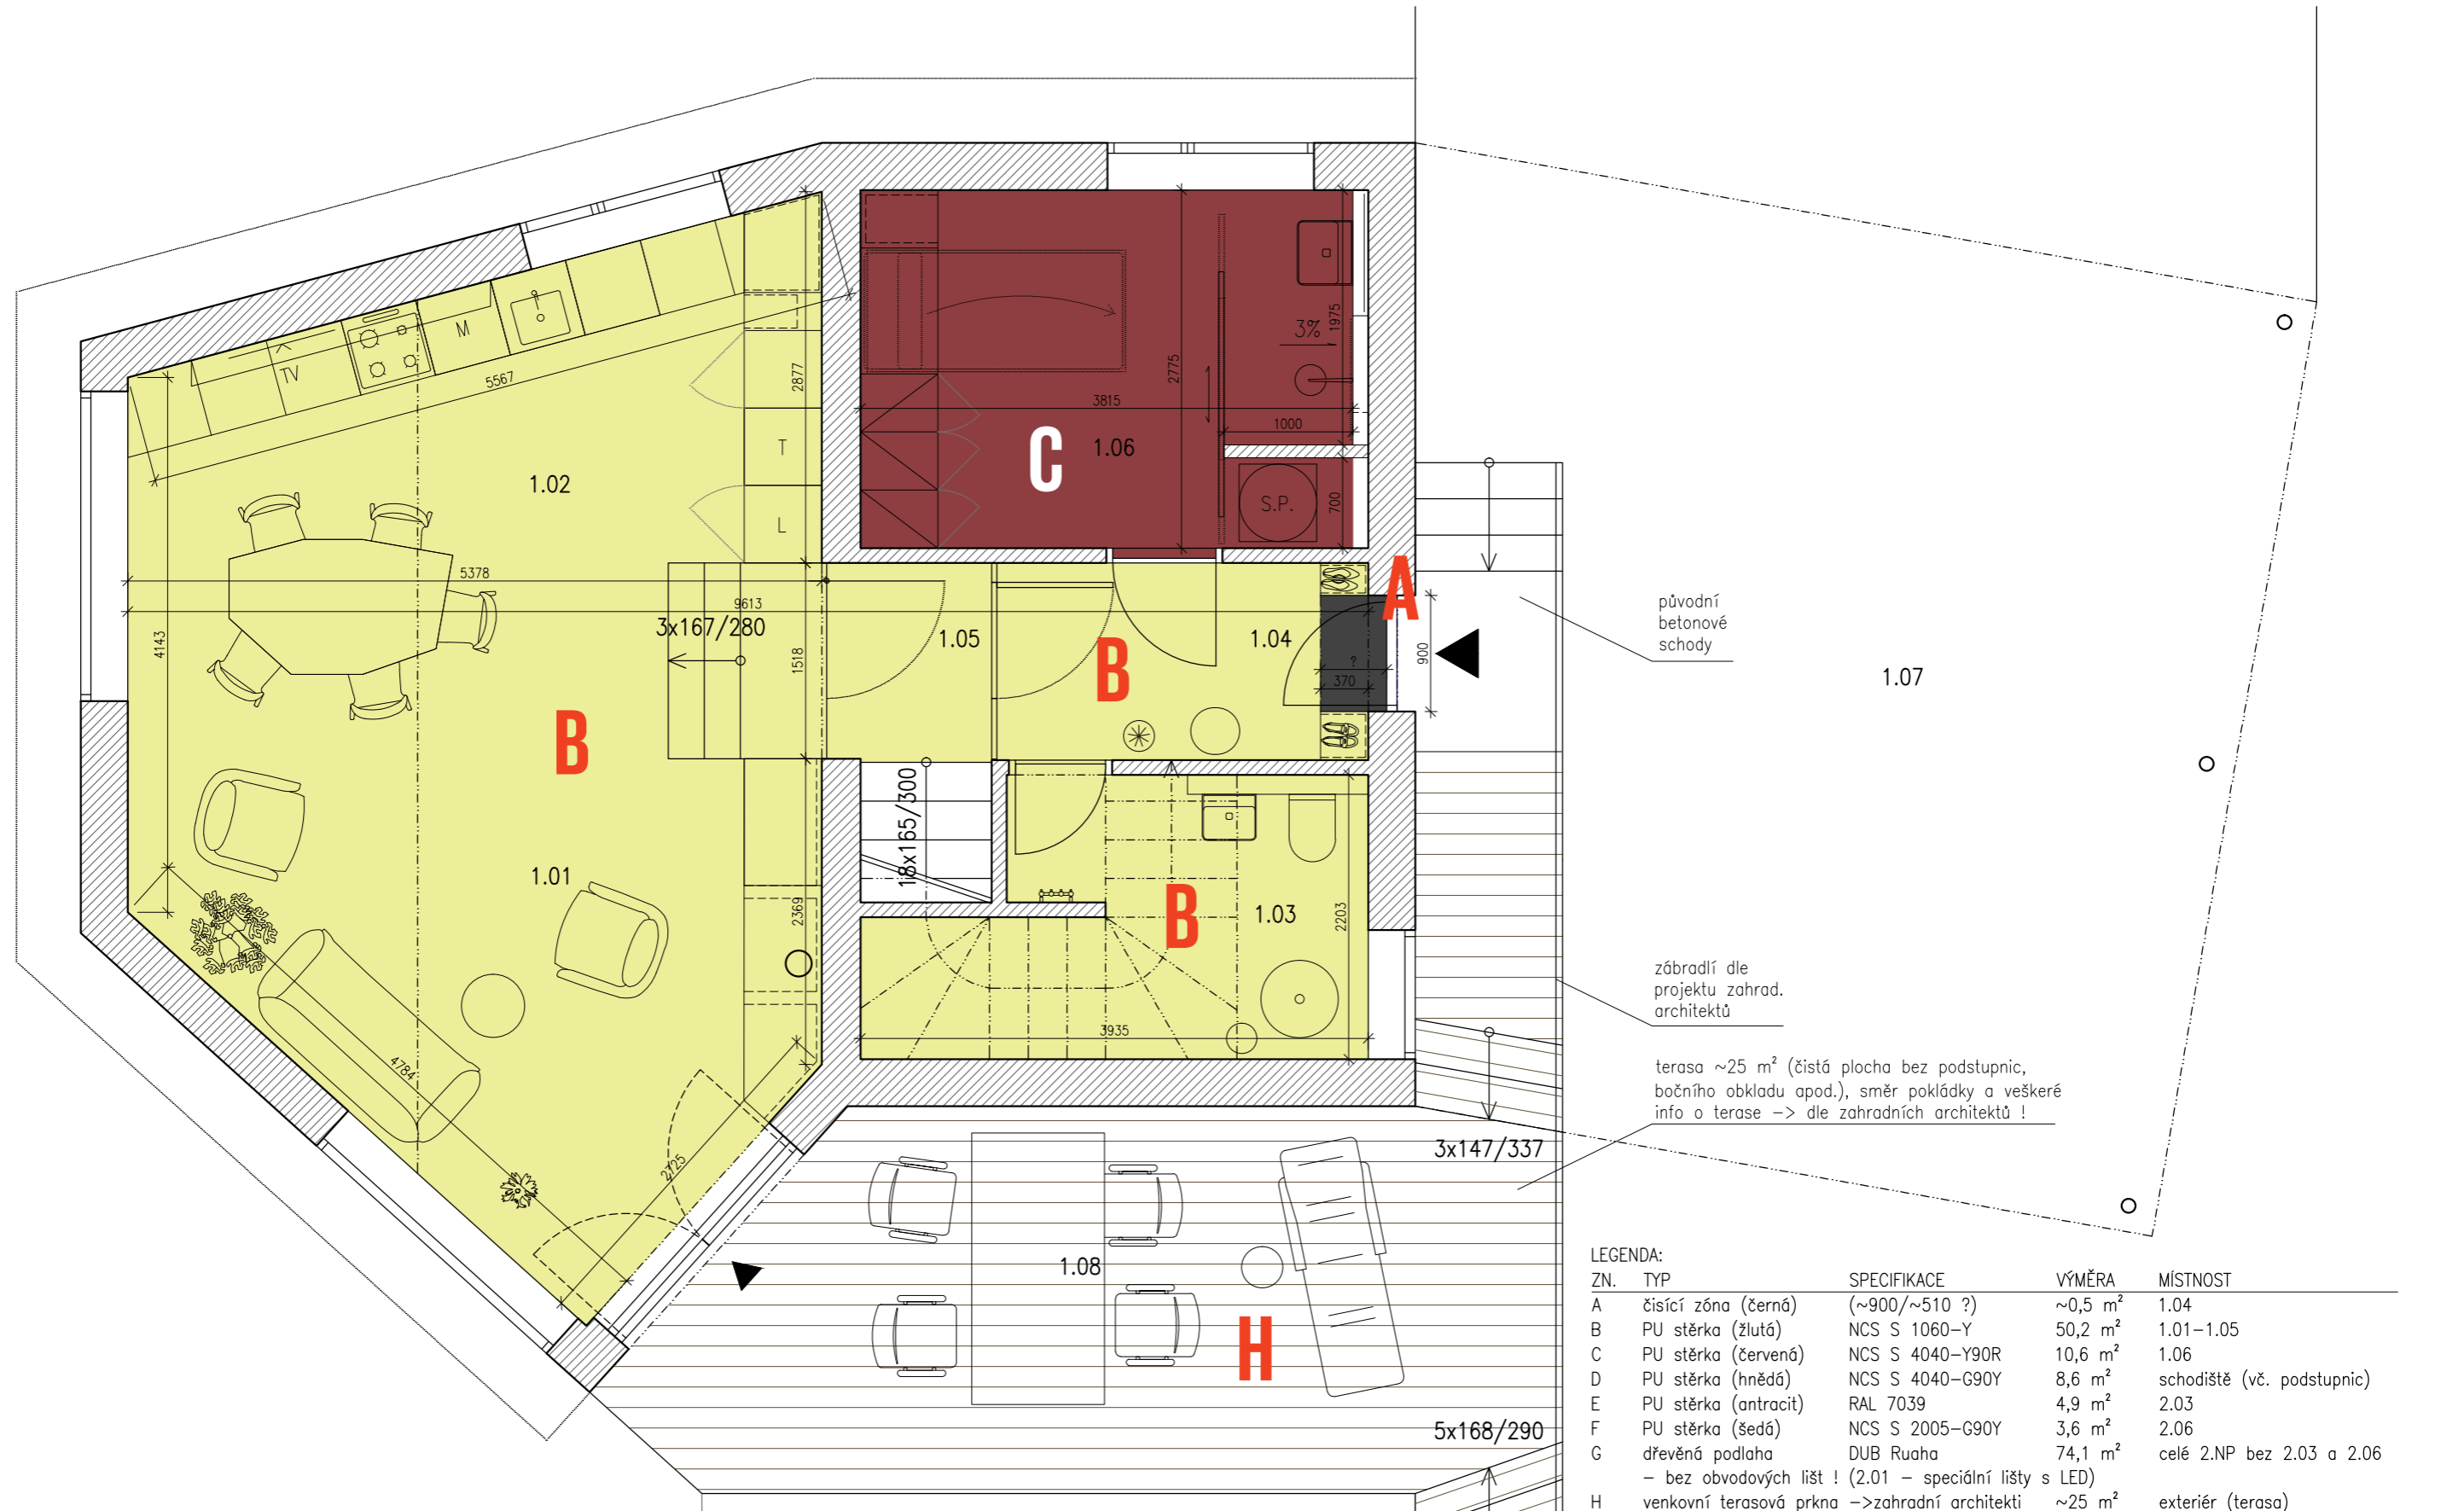

## DETAIL - ŘEZ 1:10

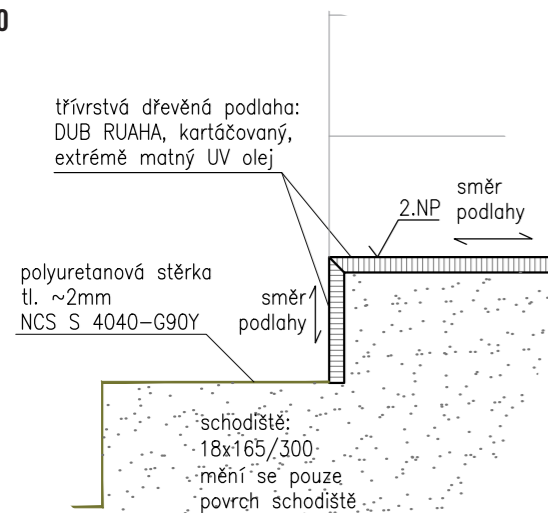

## VIZUALIZACE PŘECHODU STĚRKY A DŘEVĚNÉ PODLAHY



## LIŠTA S LED OSVĚTLENÍM



PODLAHOVÁ LIŠTA S LED - cca 80x25mm

## PŮDORYS\_2NP 1:50



### LEGENDA:

ZN.	TYP	SPECIFIKACE	VÝMĚRA	MÍSTNOST
A	čísící zóna (černá)	(~900/~510 ?)	~0,5 m <sup>2</sup>	1.04
B	PU stěrka (žlutá)	NCS S 1060-Y	50,2 m <sup>2</sup>	1.01-1.05
C	PU stěrka (červená)	NCS S 4040-Y90R	10,6 m <sup>2</sup>	1.06
D	PU stěrka (hnědá)	NCS S 4040-G90Y	8,6 m <sup>2</sup>	schodiště
E	PU stěrka (antracit)	RAL 7039	4,9 m <sup>2</sup>	2.03
F	PU stěrka (šedá)	NCS S 2005-G90Y	3,6 m <sup>2</sup>	2.06
G	dřevěná podlaha	DUB Ruaha	74,1 m <sup>2</sup>	celé 2.NP bez 2.03 a 2.06
		- bez obvodových lišt ! (2.01 - speciální lišty s LED)		
H	venkovní terasová prkna	->zahradní architekti	~25 m <sup>2</sup>	exteriér (terasa)

