



PŮDORYS
1:50

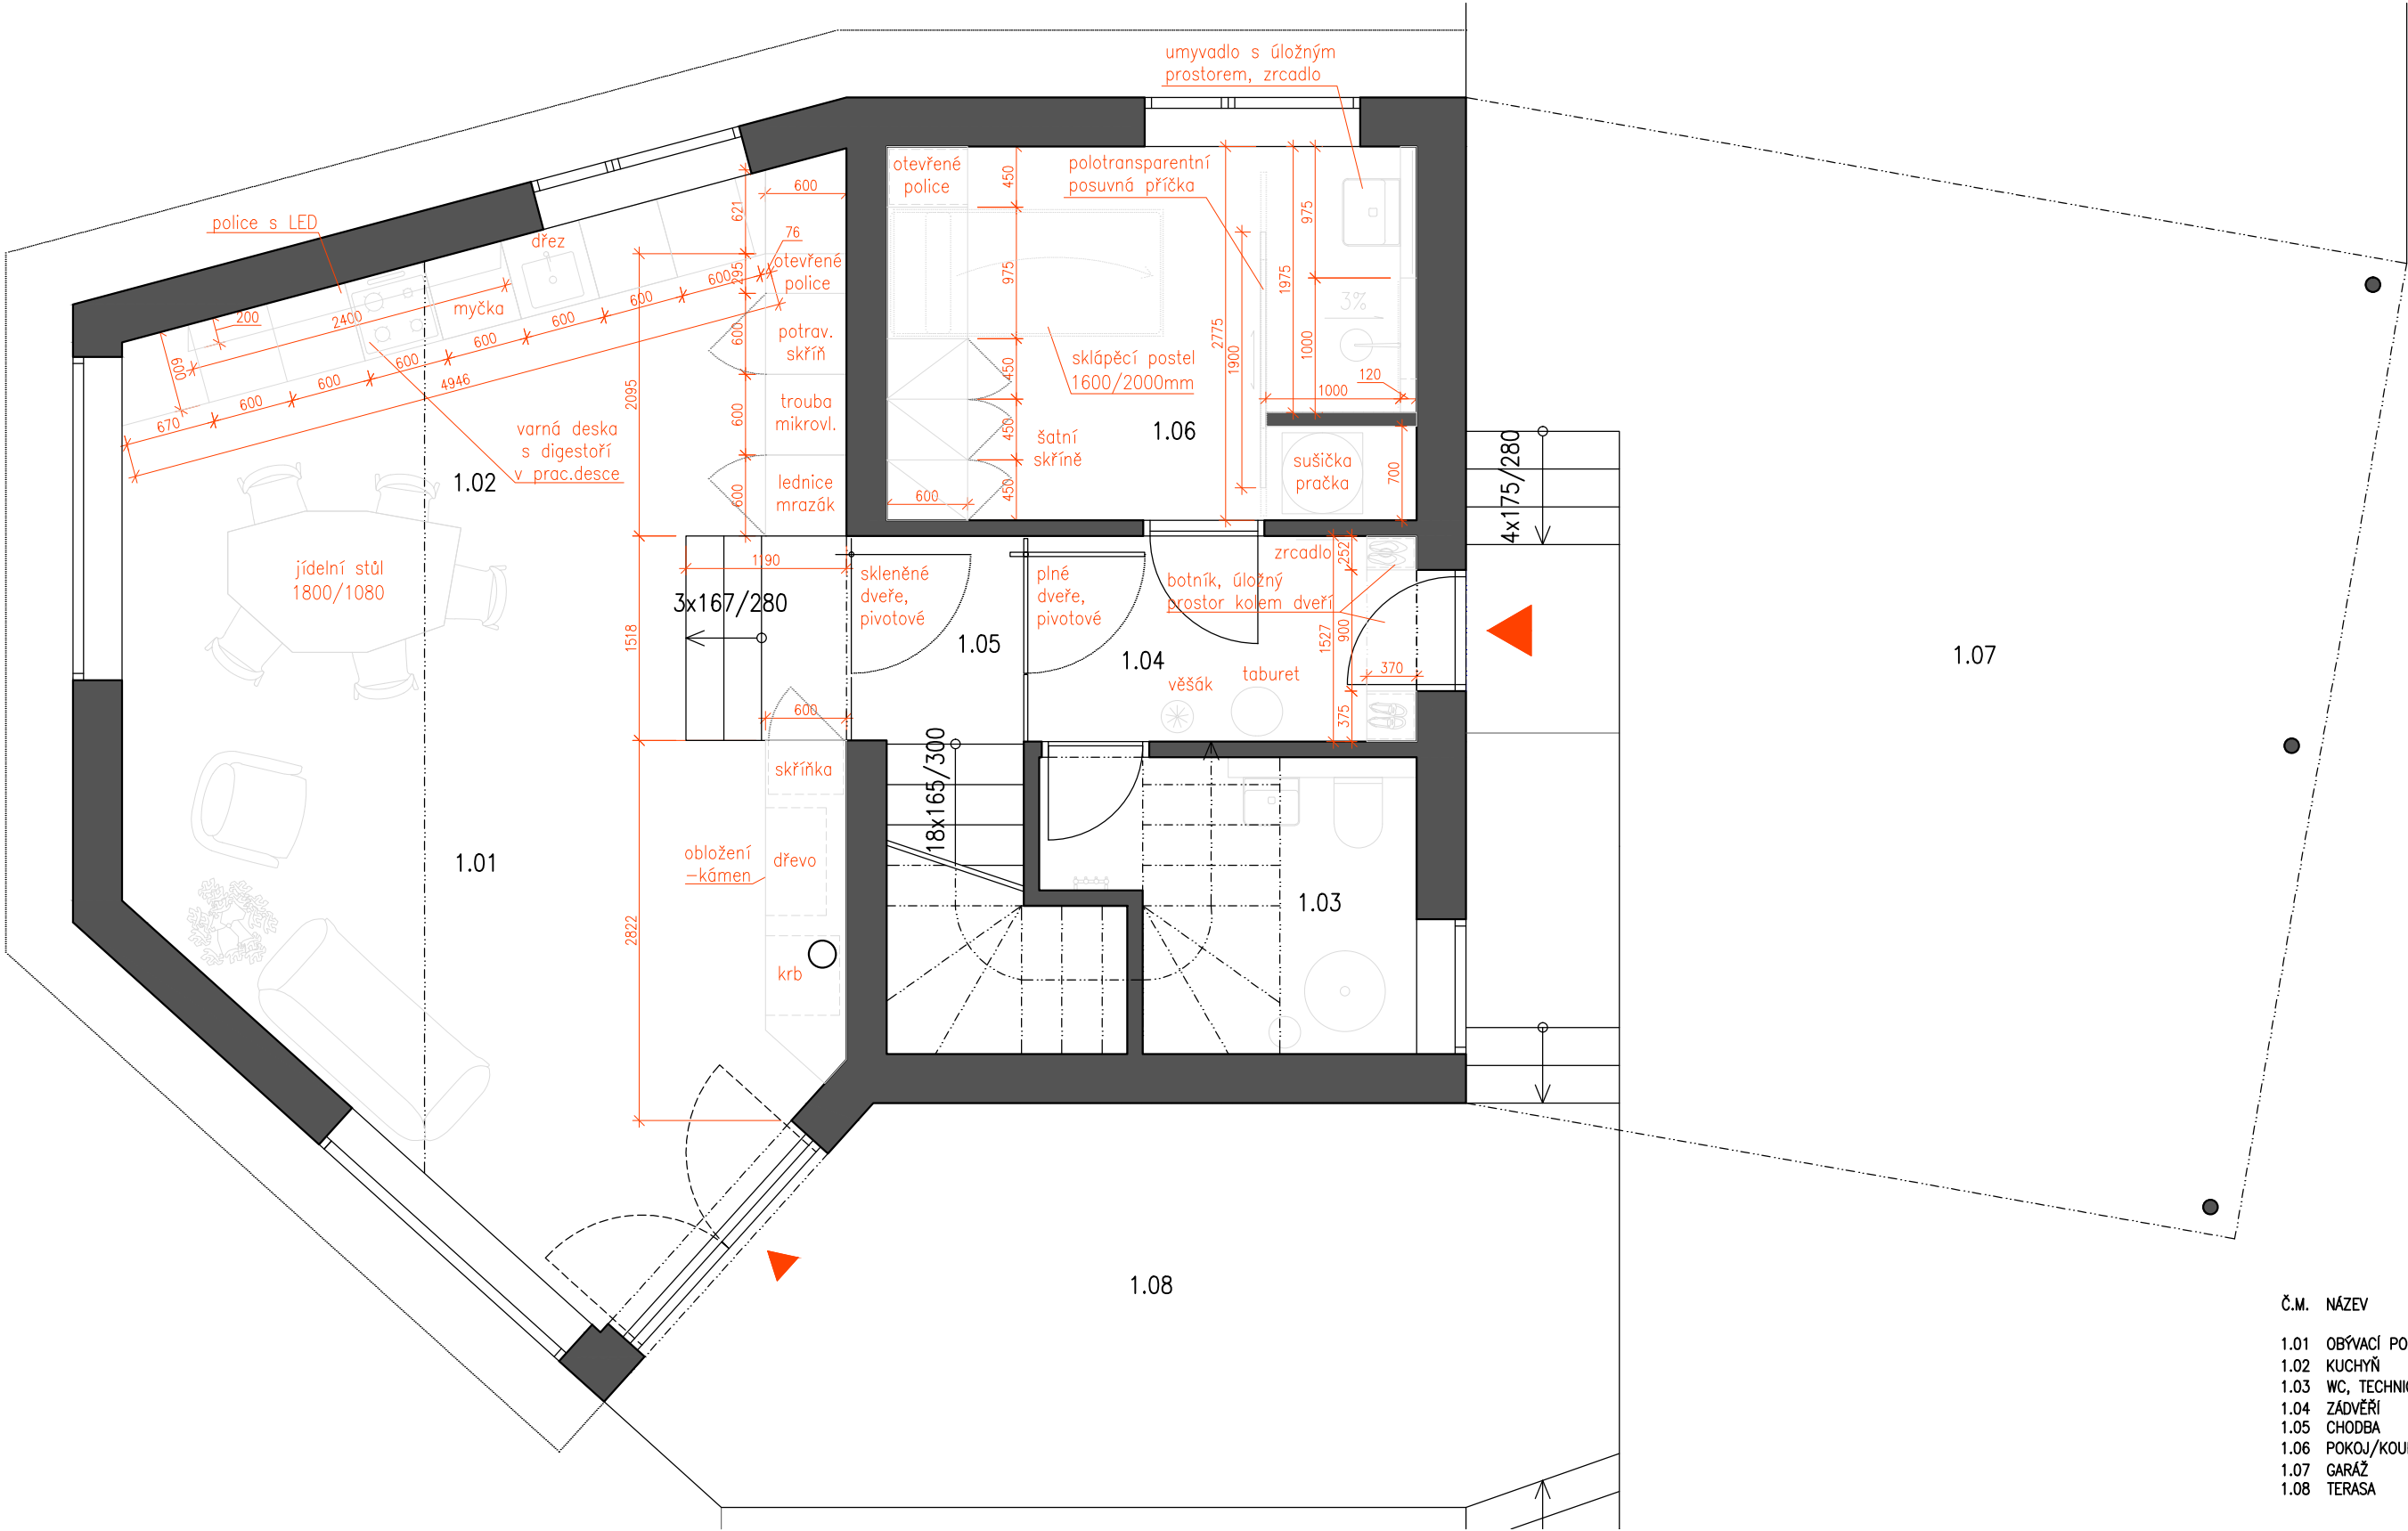


Č.M.	NÁZEV
1.01	OBÝVACÍ POKOJ, JÍDELNA
1.02	KUCHYŇ
1.03	WC, TECHNICKÁ MÍSTNOST
1.04	ZÁDVEŘÍ
1.05	CHODBA
1.06	POKOJ/KOUPELNA
1.07	GARÁŽ
1.08	TERASA

BOURACÍ PRÁCE
1:50

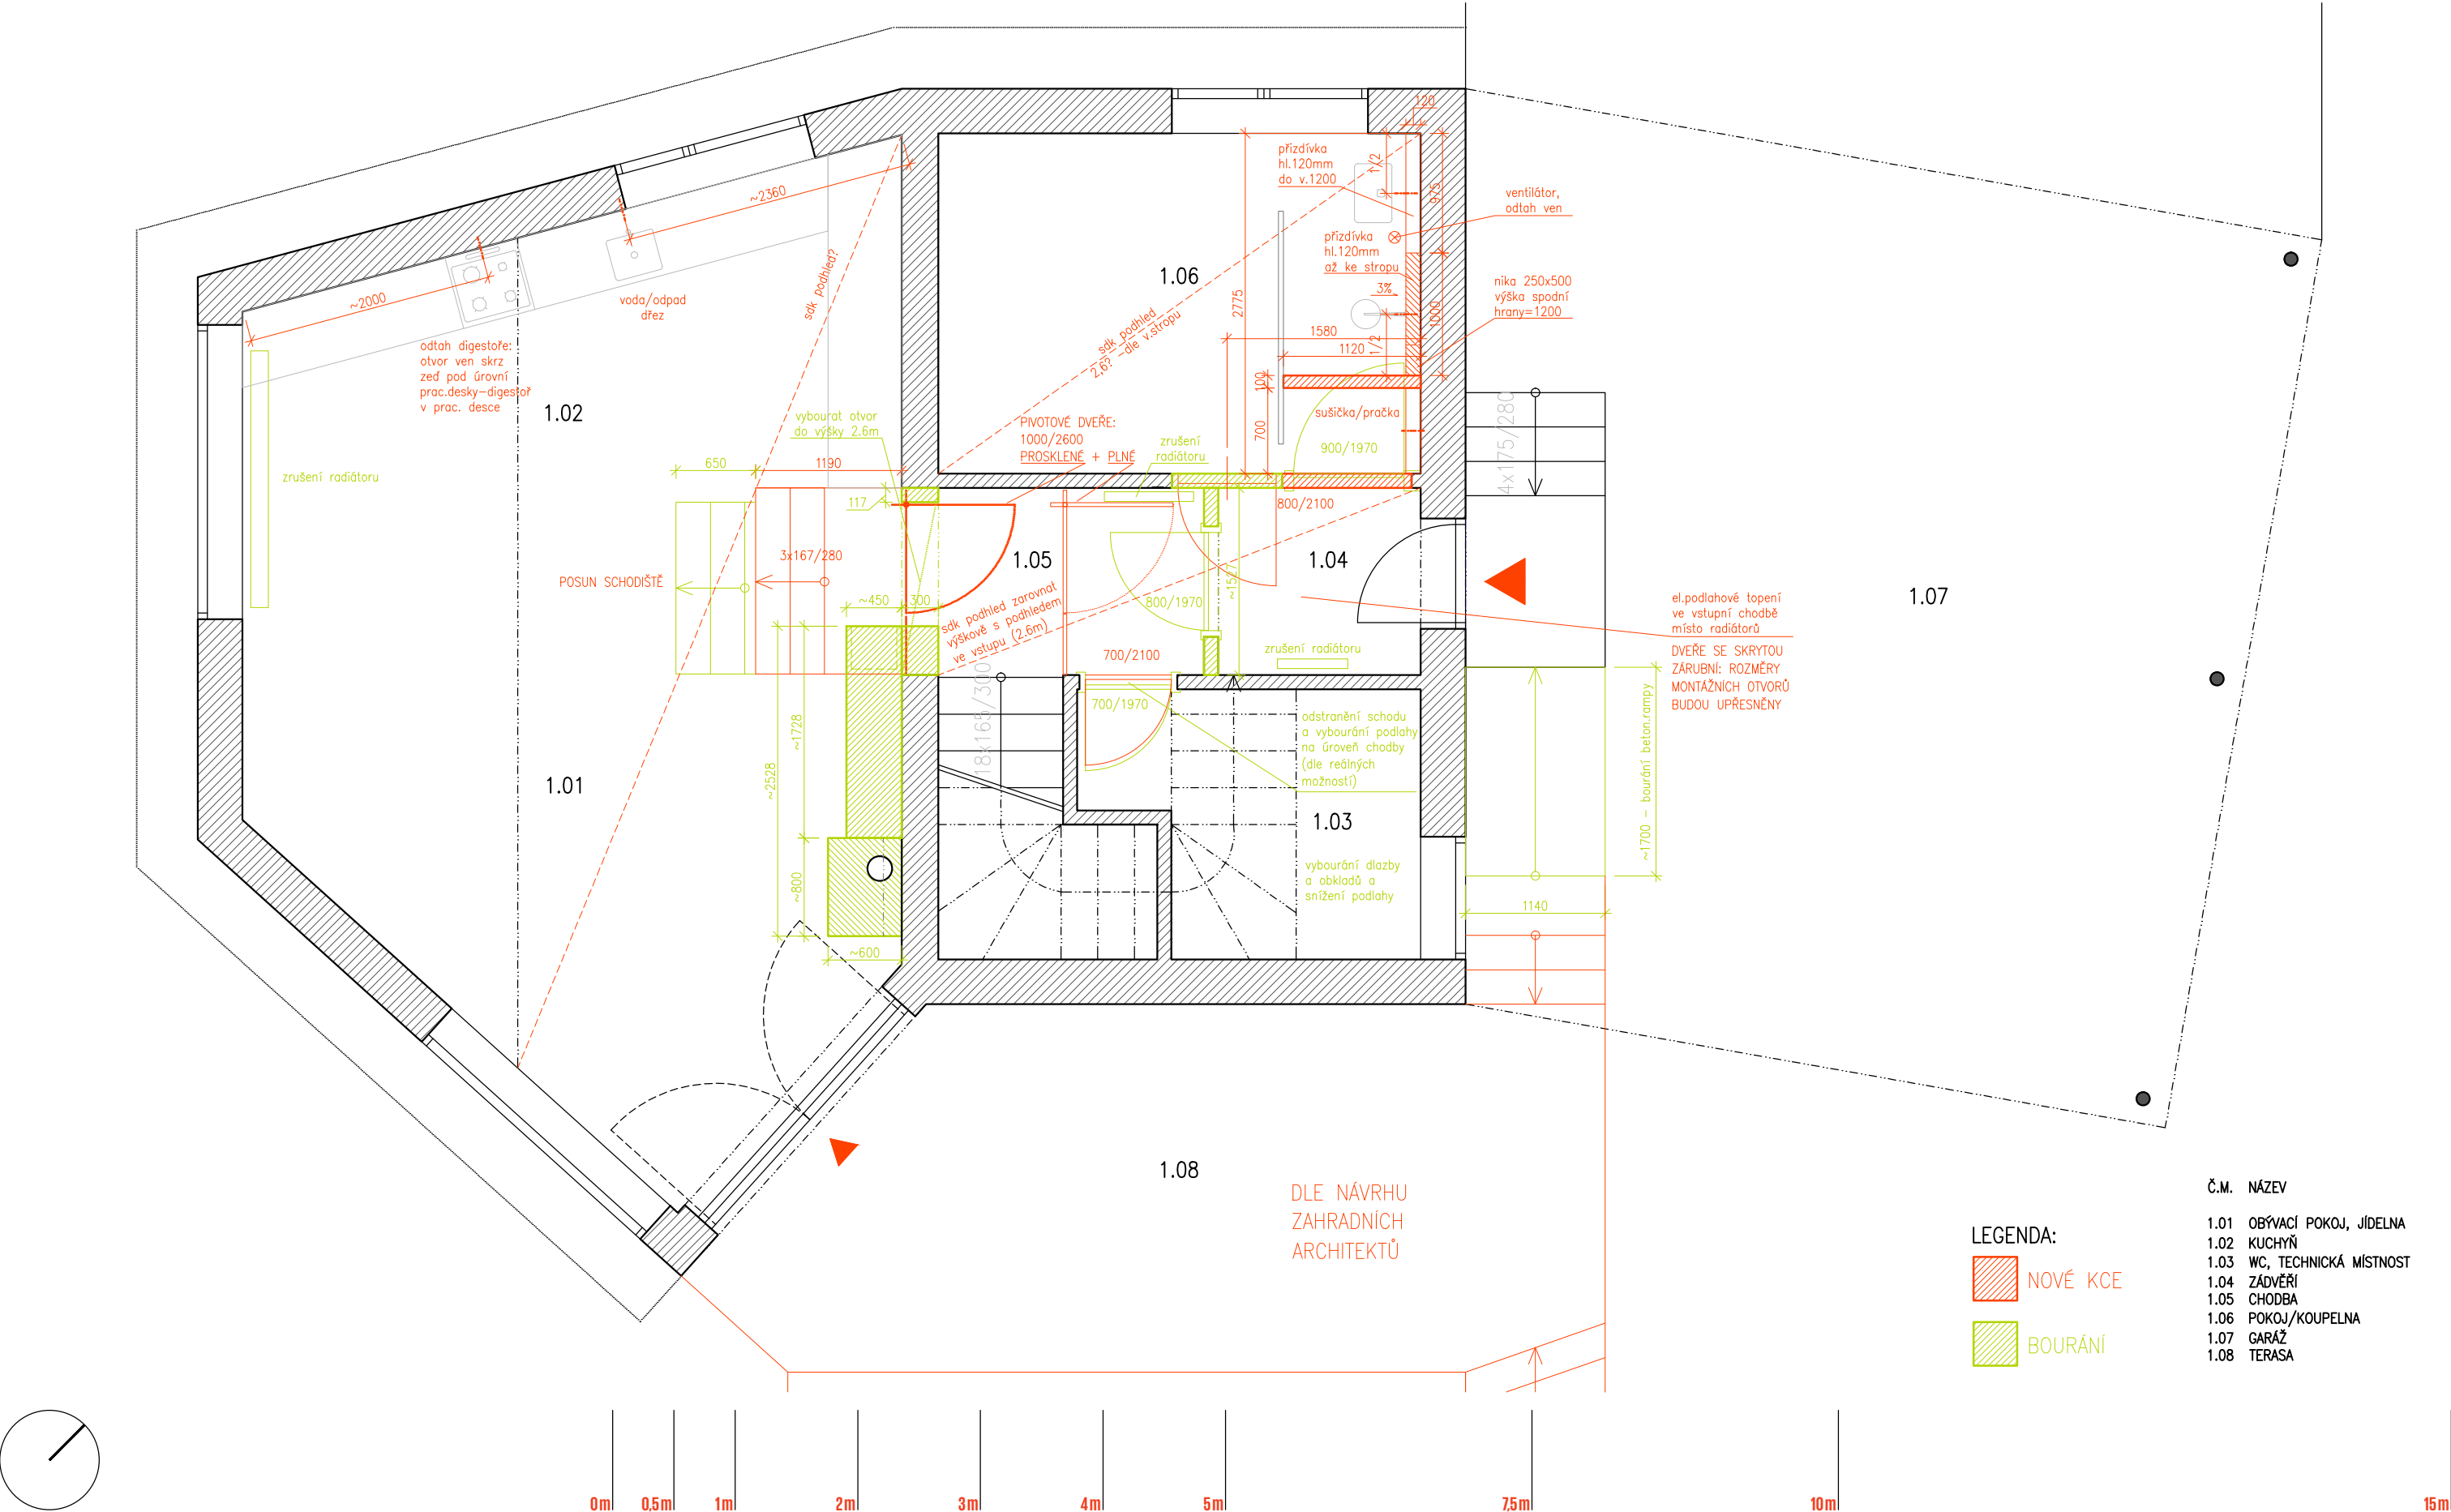

BOURACÍ PRÁCE
1:50

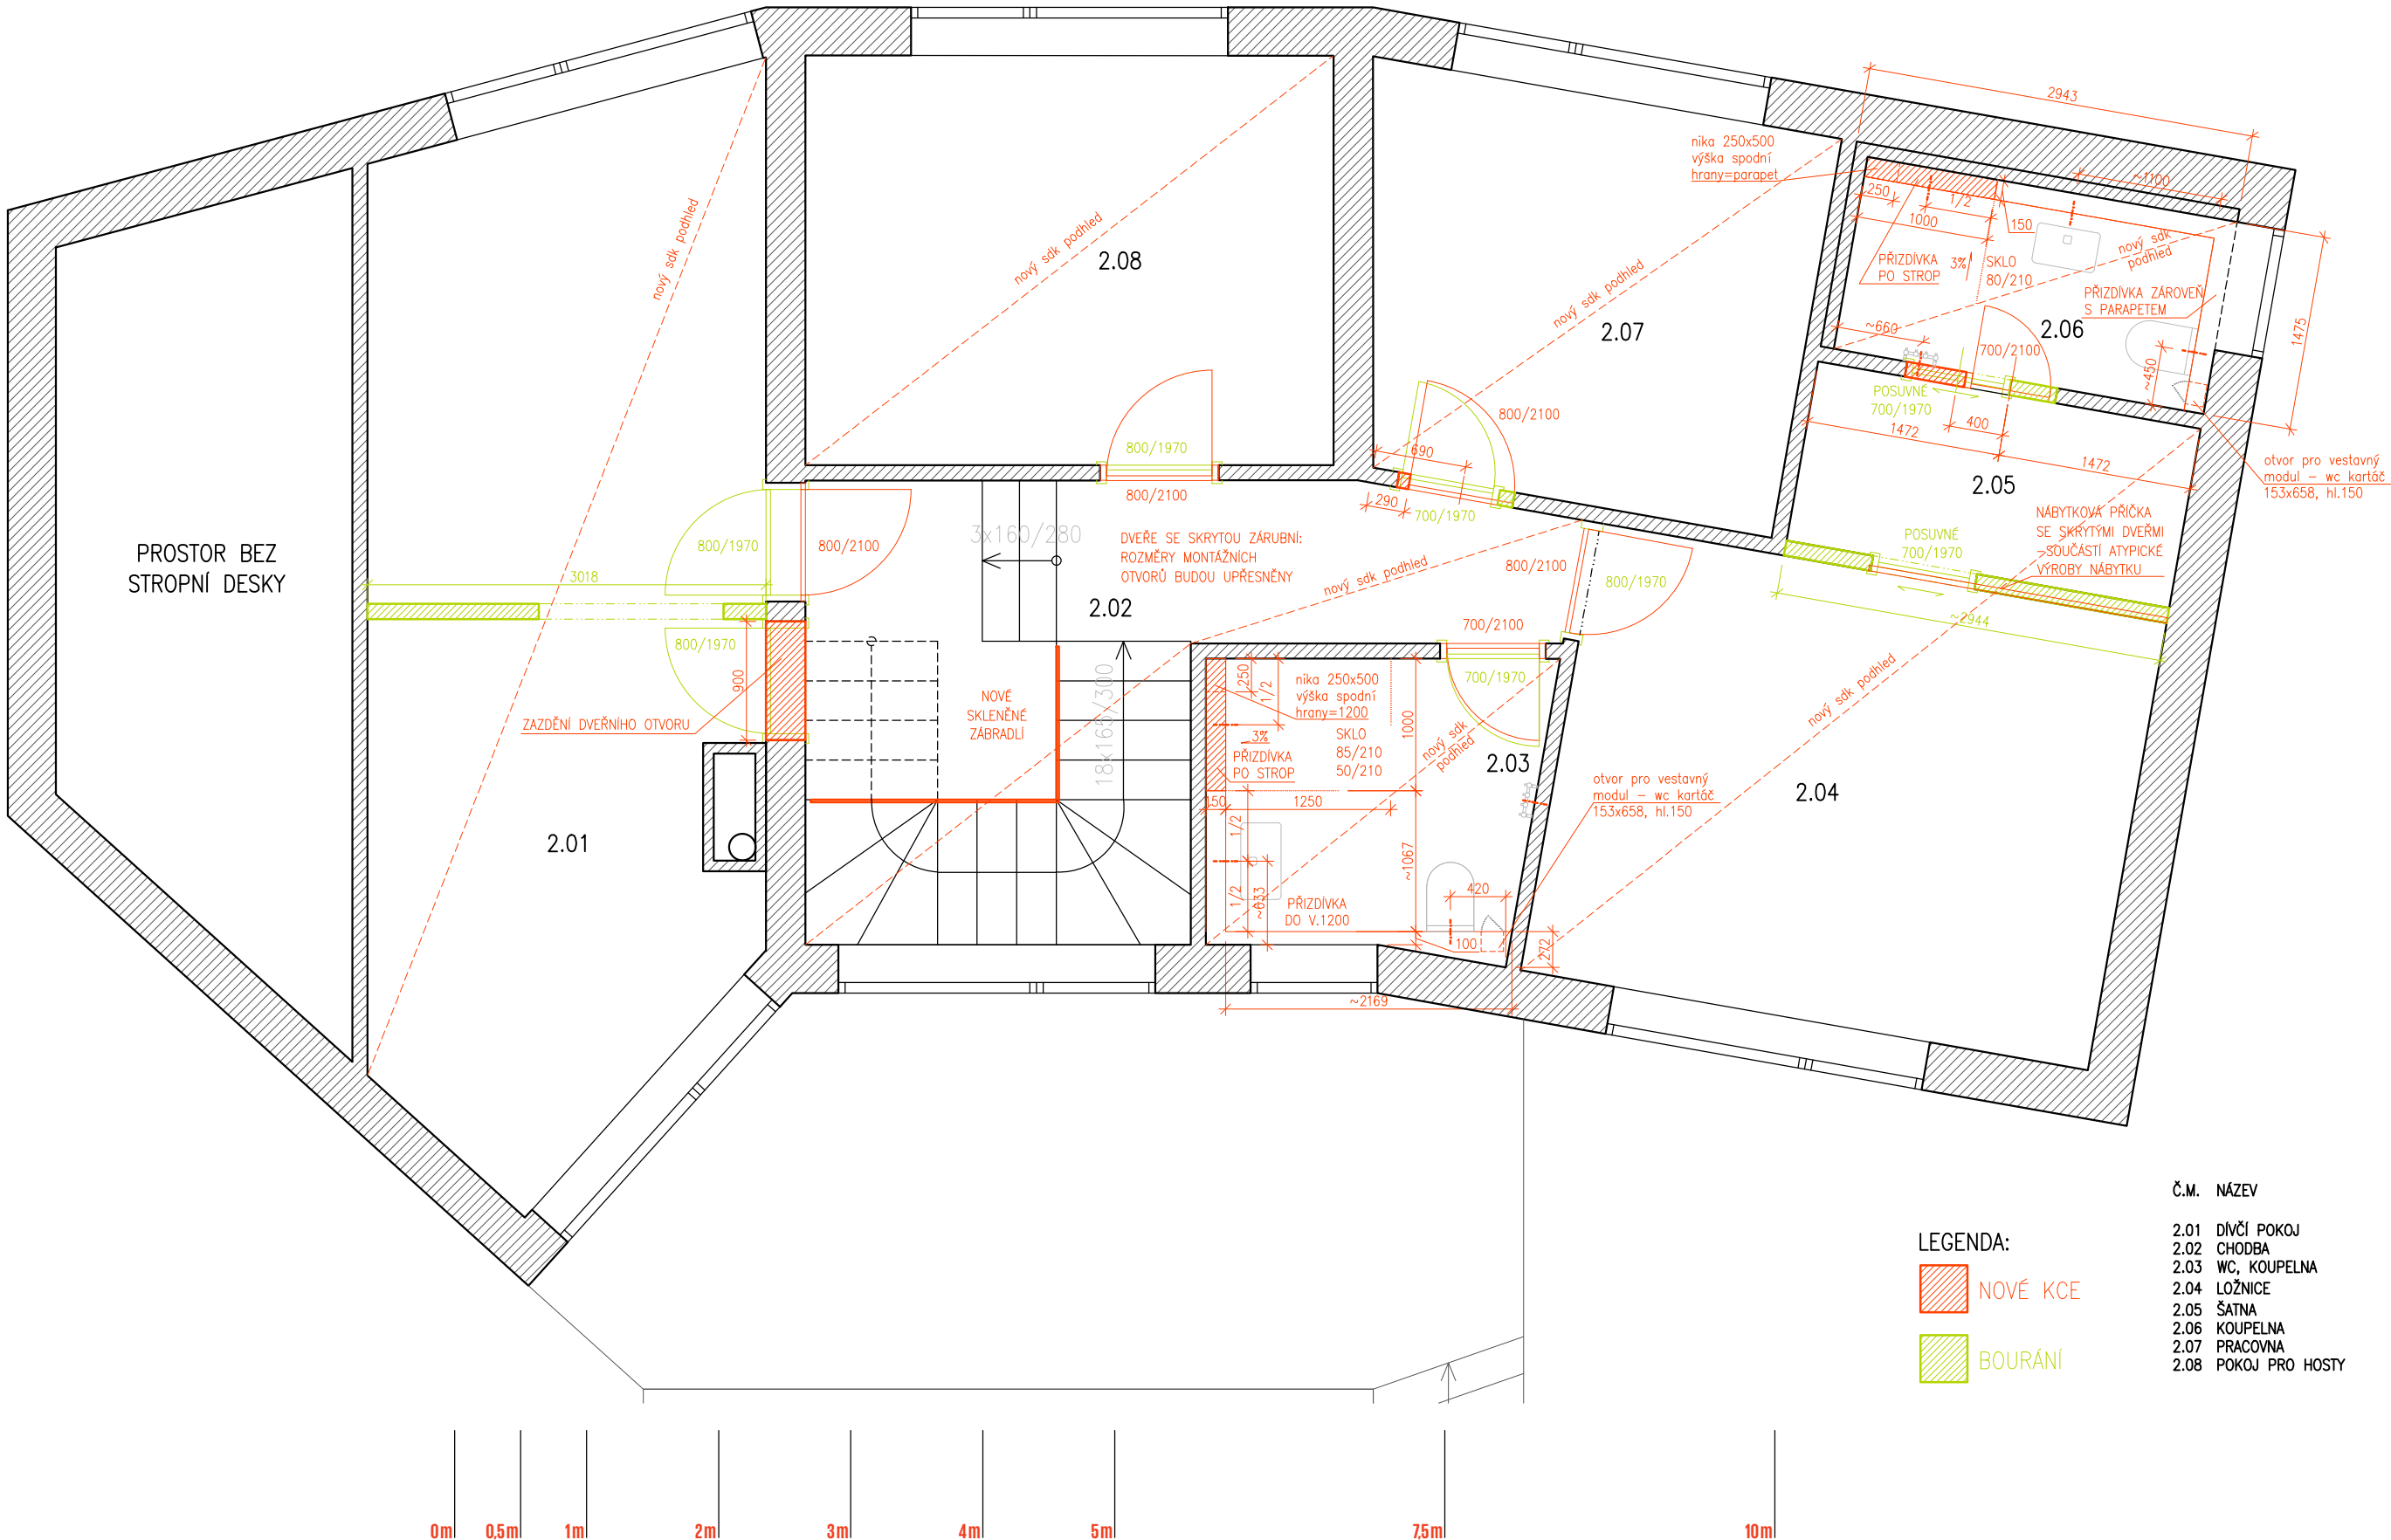

Č.M.	NÁZEV
2.01	DÍVČÍ POKOJ
2.02	CHODBA
2.03	WC, KOUPELNA
2.04	LOŽNICE
2.05	ŠATNA
2.06	KOUPELNA
2.07	PRACOVNA
2.08	POKOJ PRO HOSTY

LEGENDA:

NOVÉ KCE

BOURÁNÍ