

PŮVODNÍ STAV

KINOSÁL V ADMINISTRATIVNÍ BUDOVĚ ČS

do+qq


ARCHITEKTI

dotegg architekti s.r.o.

STUPKOVA 1440/9

170 00 Praha 7

www.dotegg.cz

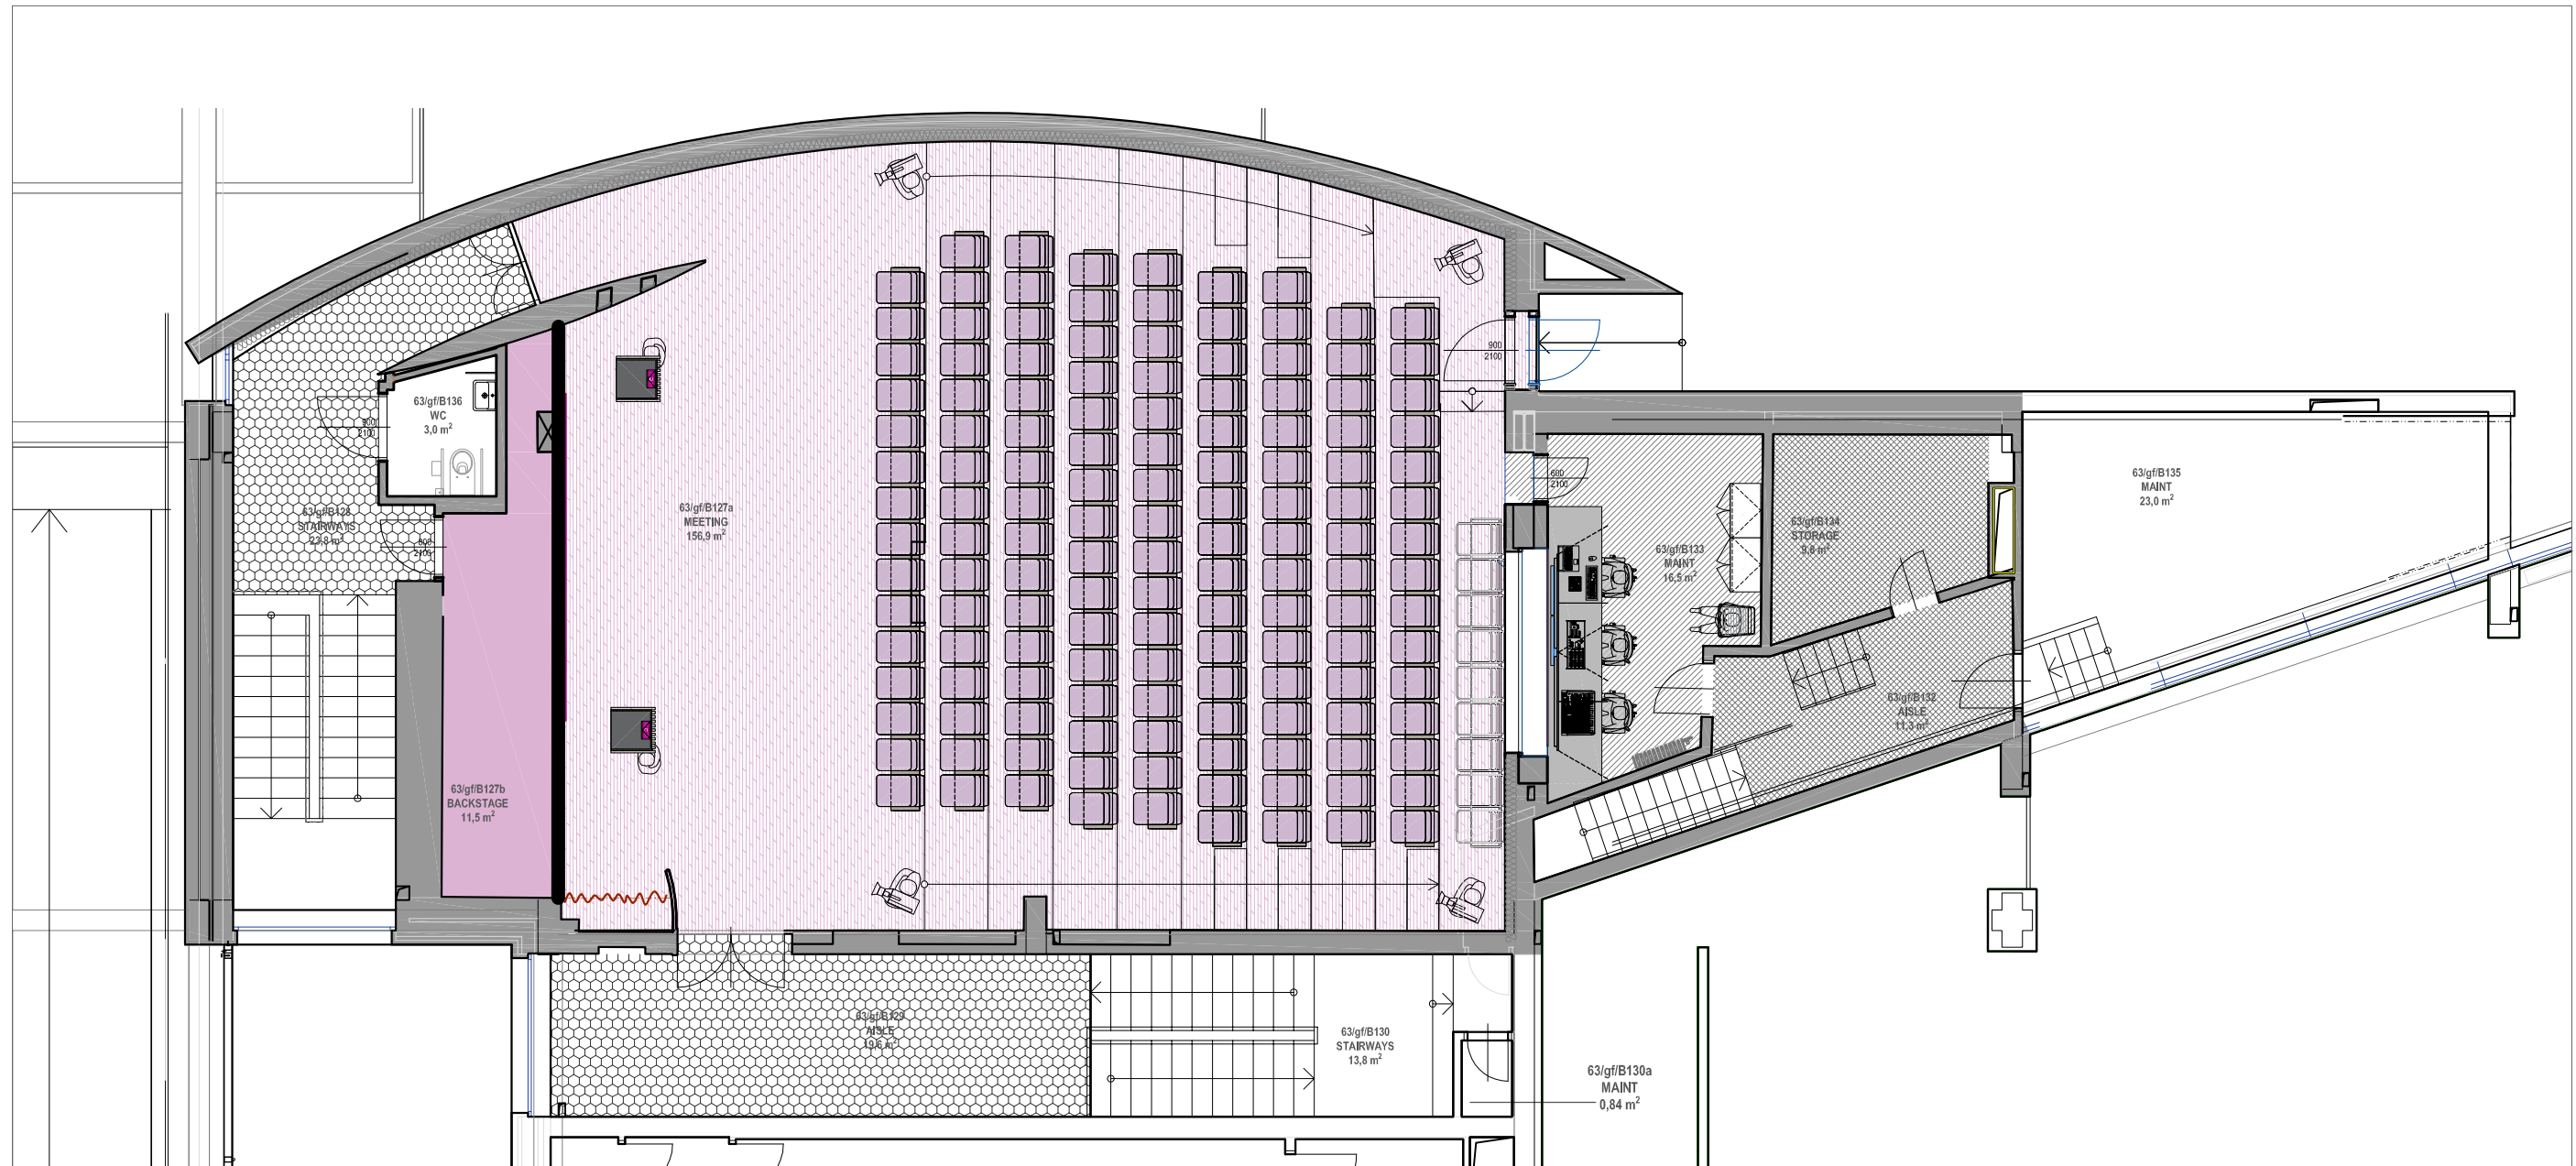

NÁVRH

KINOSÁL V ADMINISTRATIVNÍ BUDOVĚ ČS