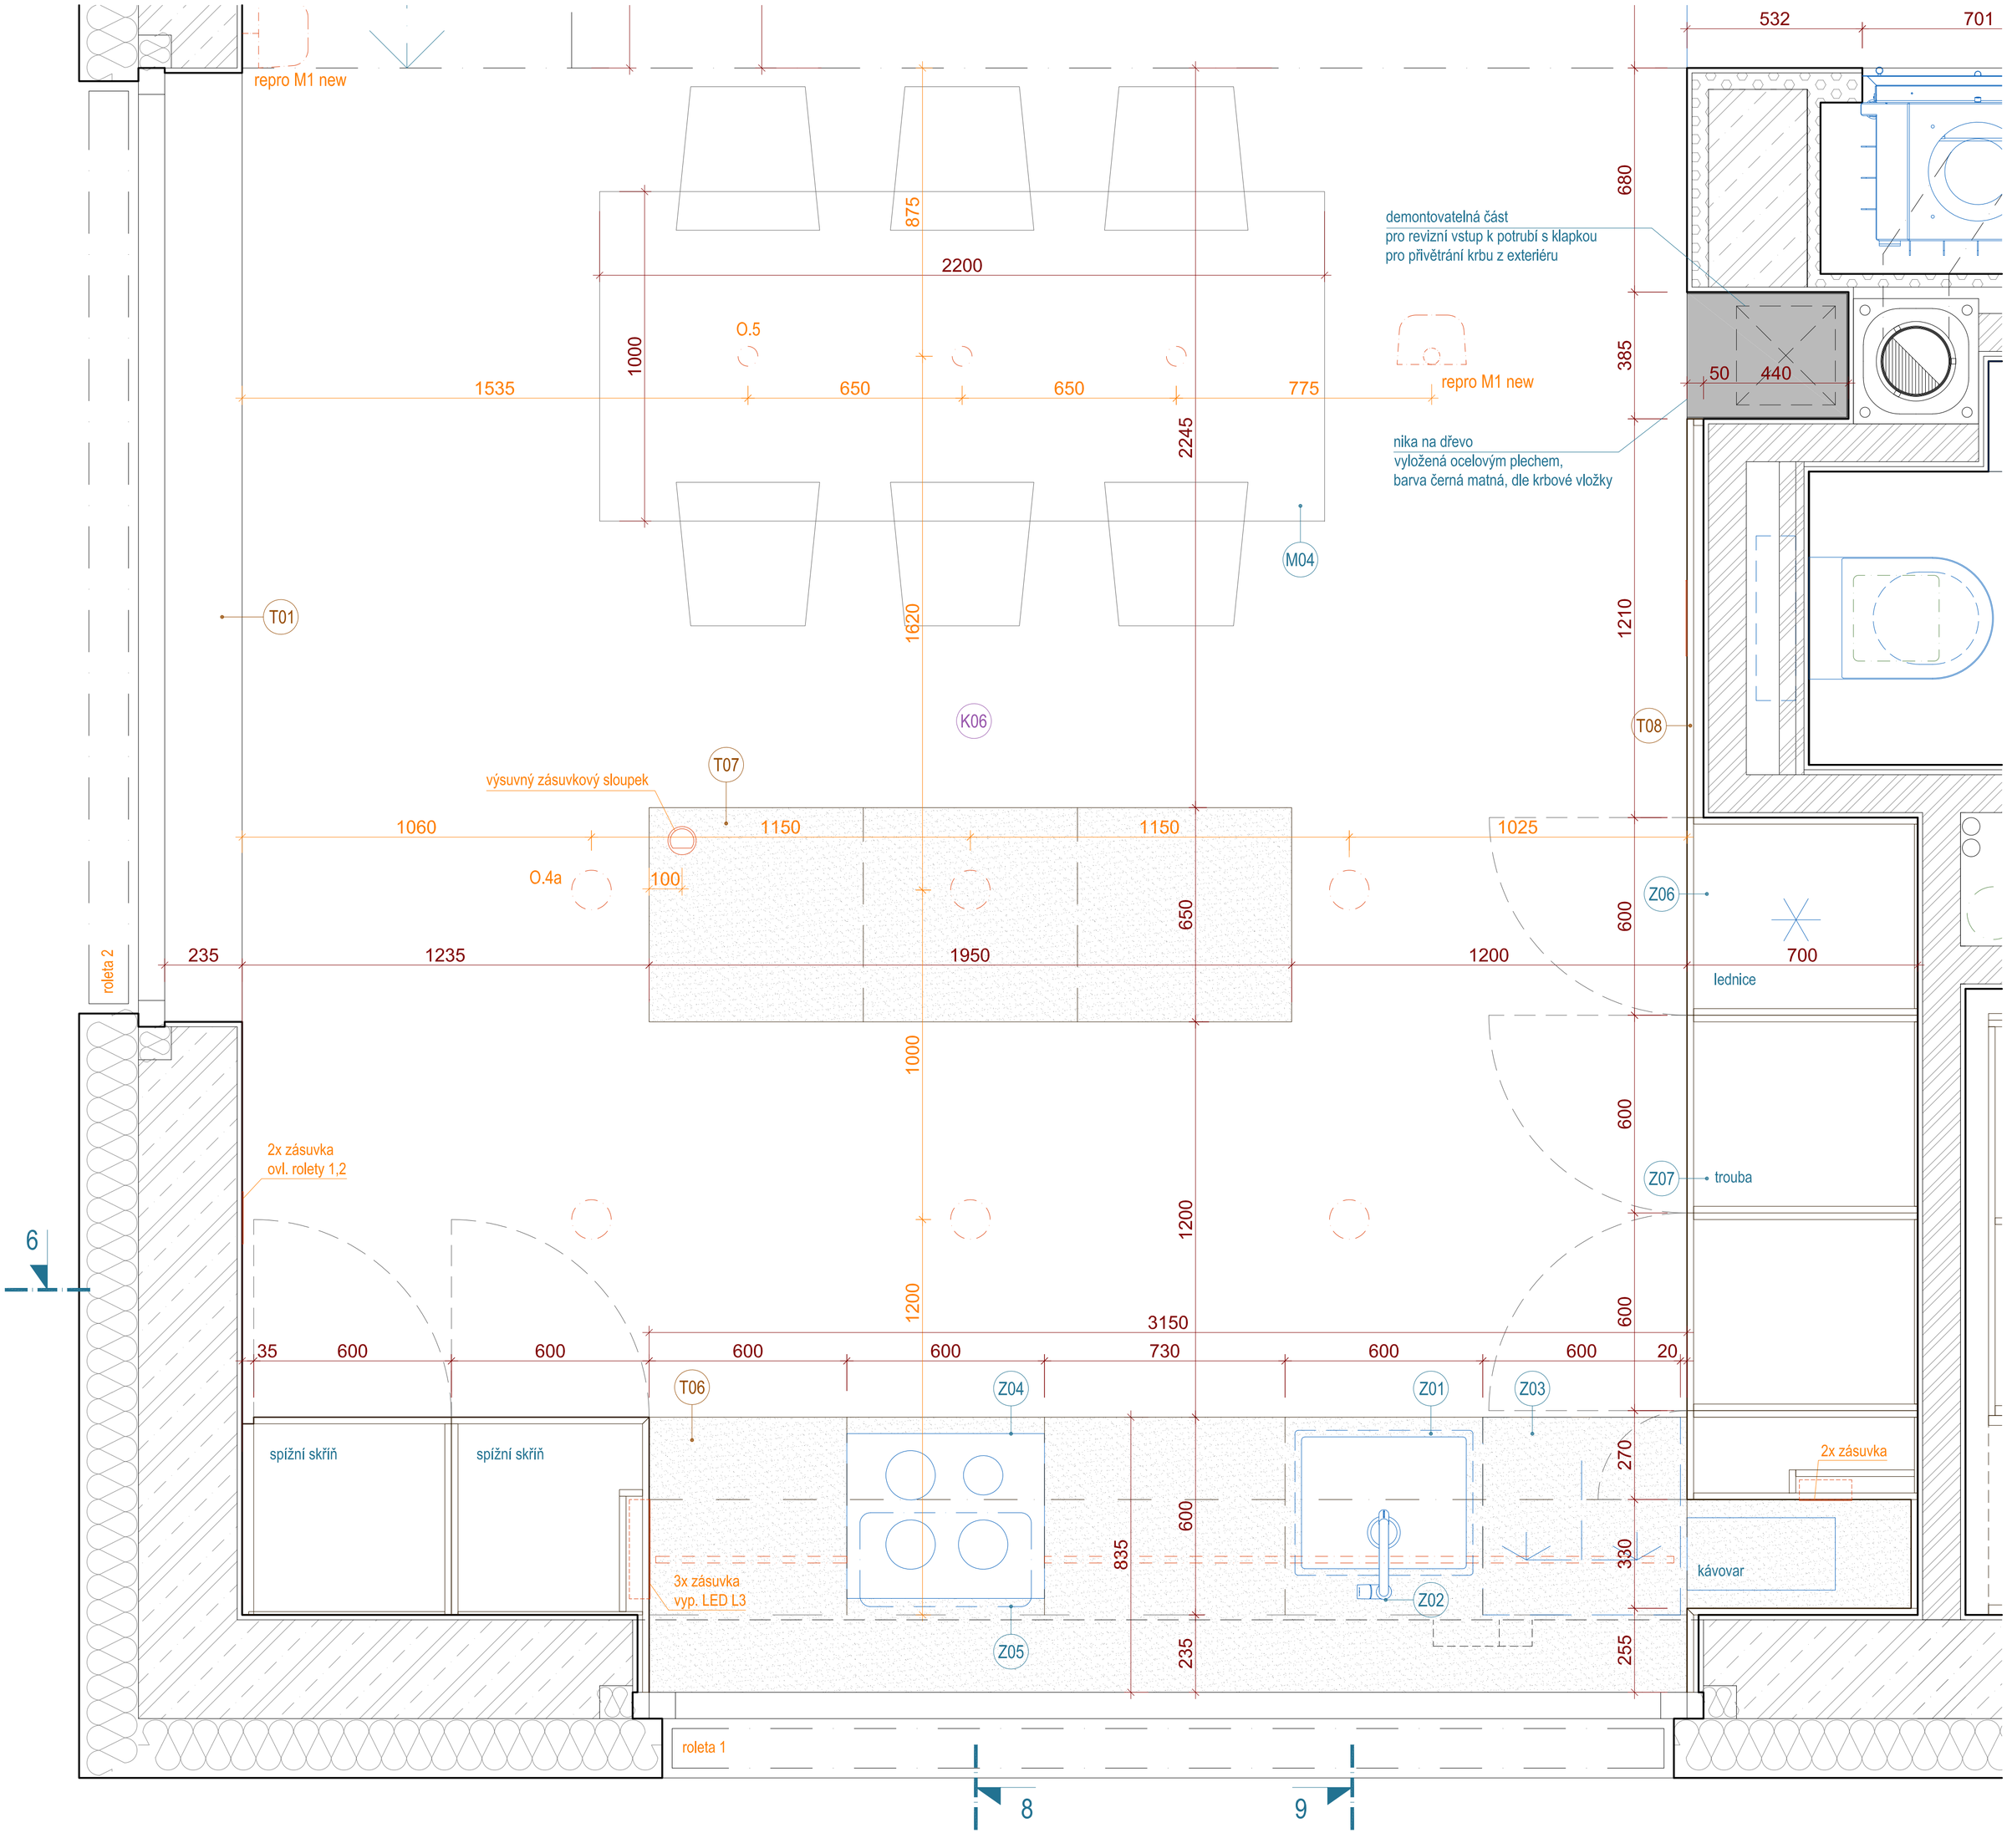

repro M1 new
demontovatelná část
pro revizní vstup k potrubí s klapkou
pro přivětrání krbu z exteriéru
nika na dřevo
vyložená ocelovým plechem,
barva černá matná, dle krbové vložky
výsuvný zásuvkový sloupek
2x zásuvka
ovl. rolety 1,2
spížní skříň
spížní skříň
3x zásuvka
vyp. LED L3
2x zásuvka
kávovar
lednice
trouba
roleta 1
roleta 2
T01
T06
T07
T08
M04
K06
Z01
Z02
Z03
Z04
Z05
Z06
Z07
O.4a
O.5
2200
1535
650
650
775
1000
875
2245
1620
1060
1150
1150
1025
100
235
1235
1950
1200
700
650
1000
1200
1200
3150
35
600
600
600
600
730
600
600
20
835
600
235
270
330
255
680
385
1210
600
600
600
532
701
50
440
6
8
9