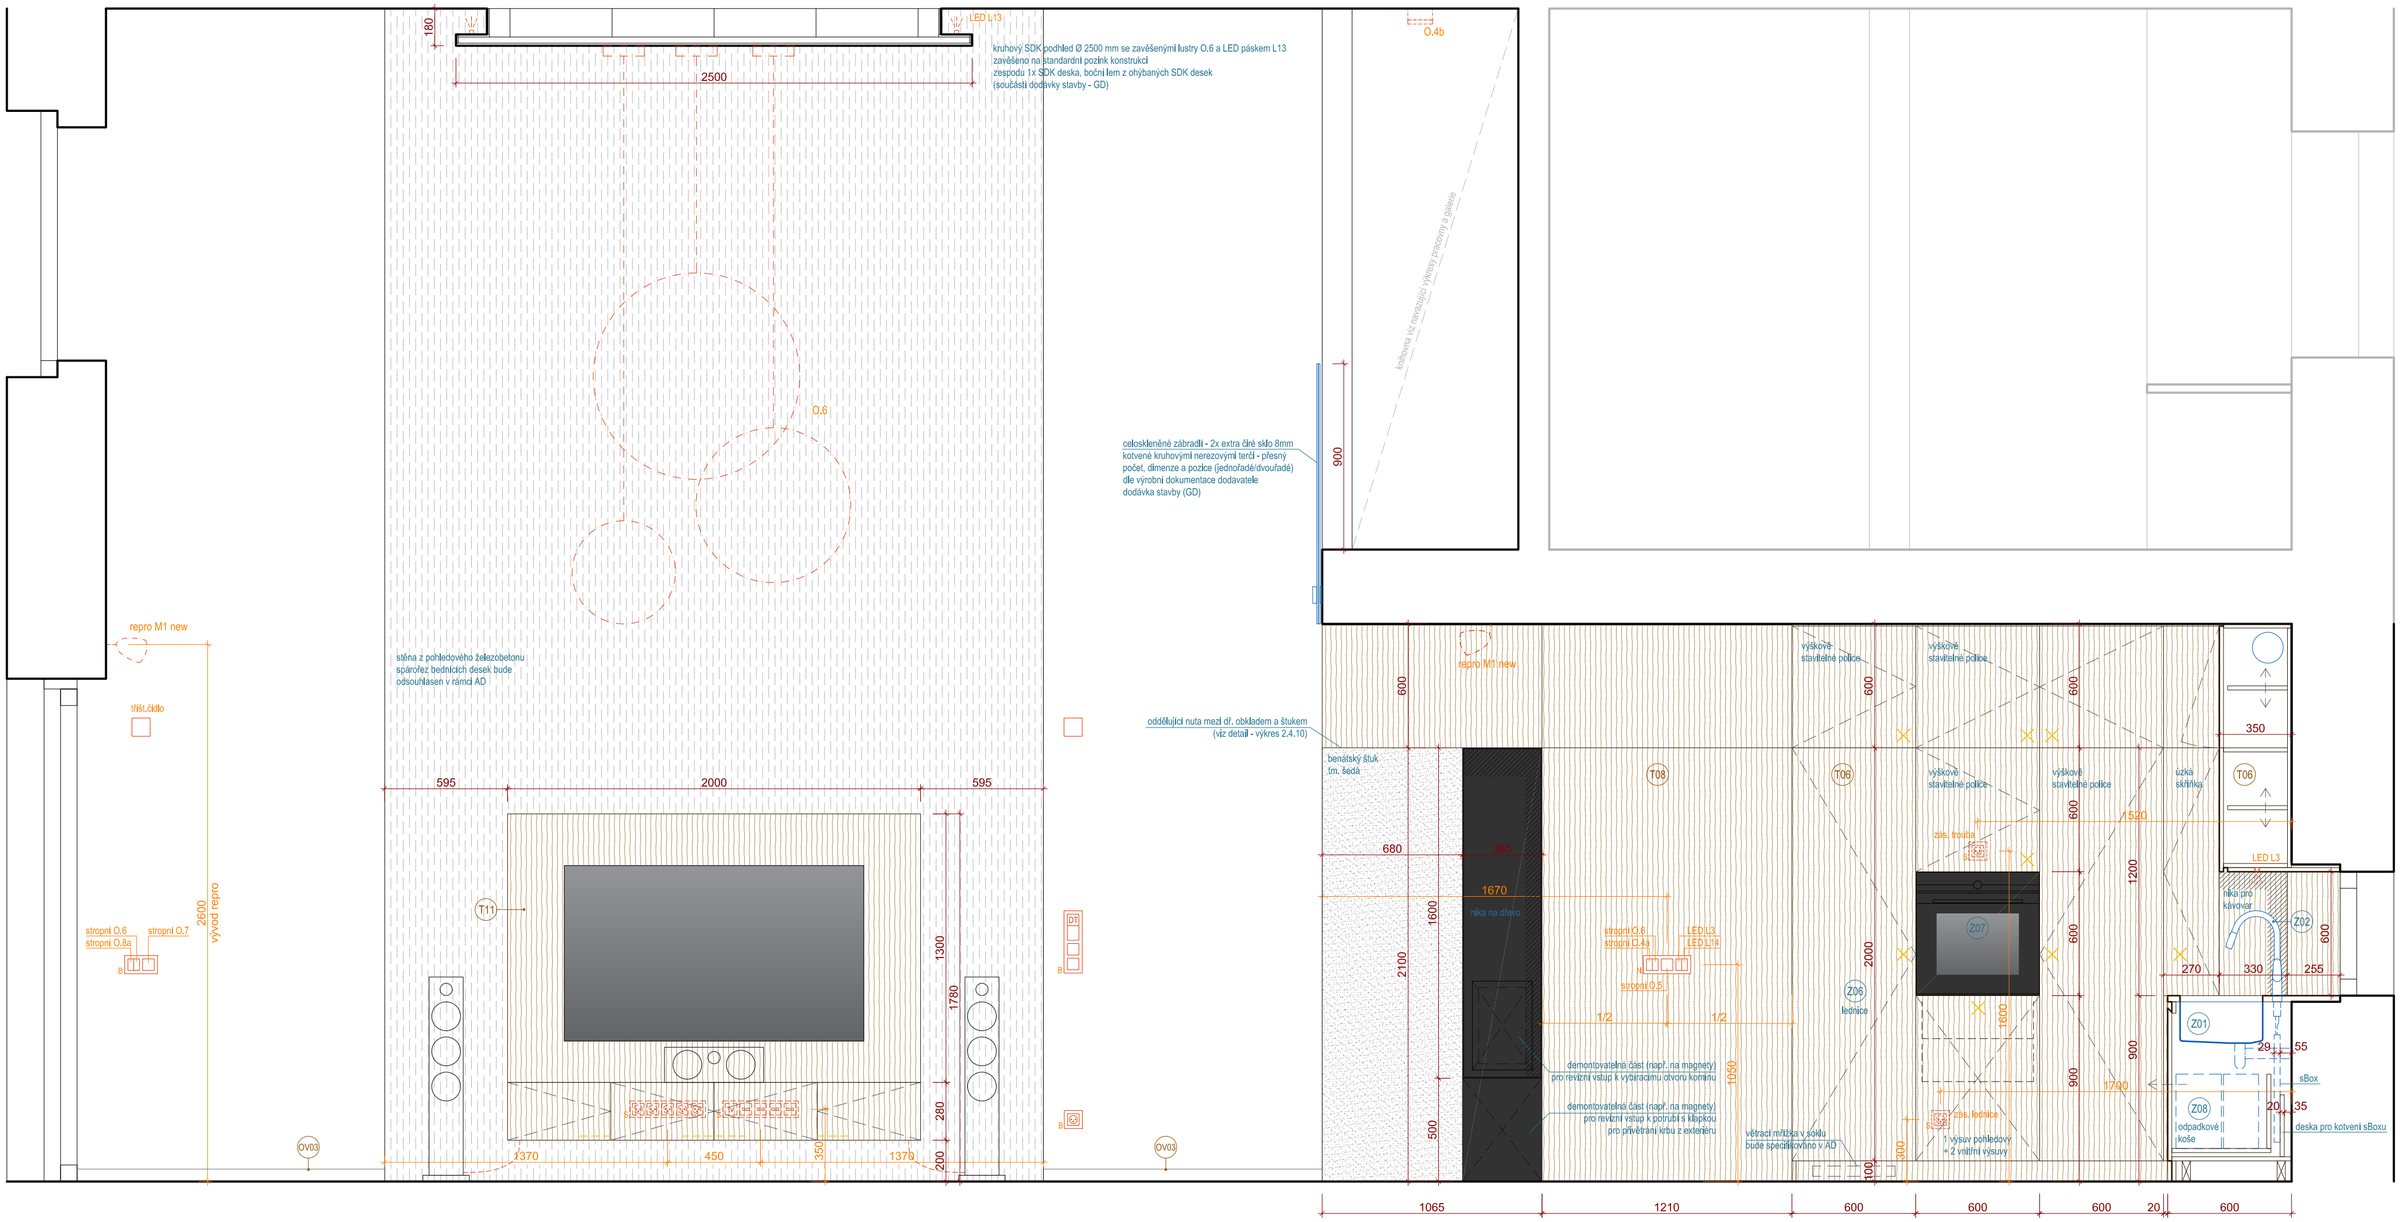ŘEZOPOHLED 9