


1:25 měřítko
 Et. KRÁŠNOHORSKÉ 6, 7-1
 LUKA & KAREL PILÁŘOVÍ
 8/2017

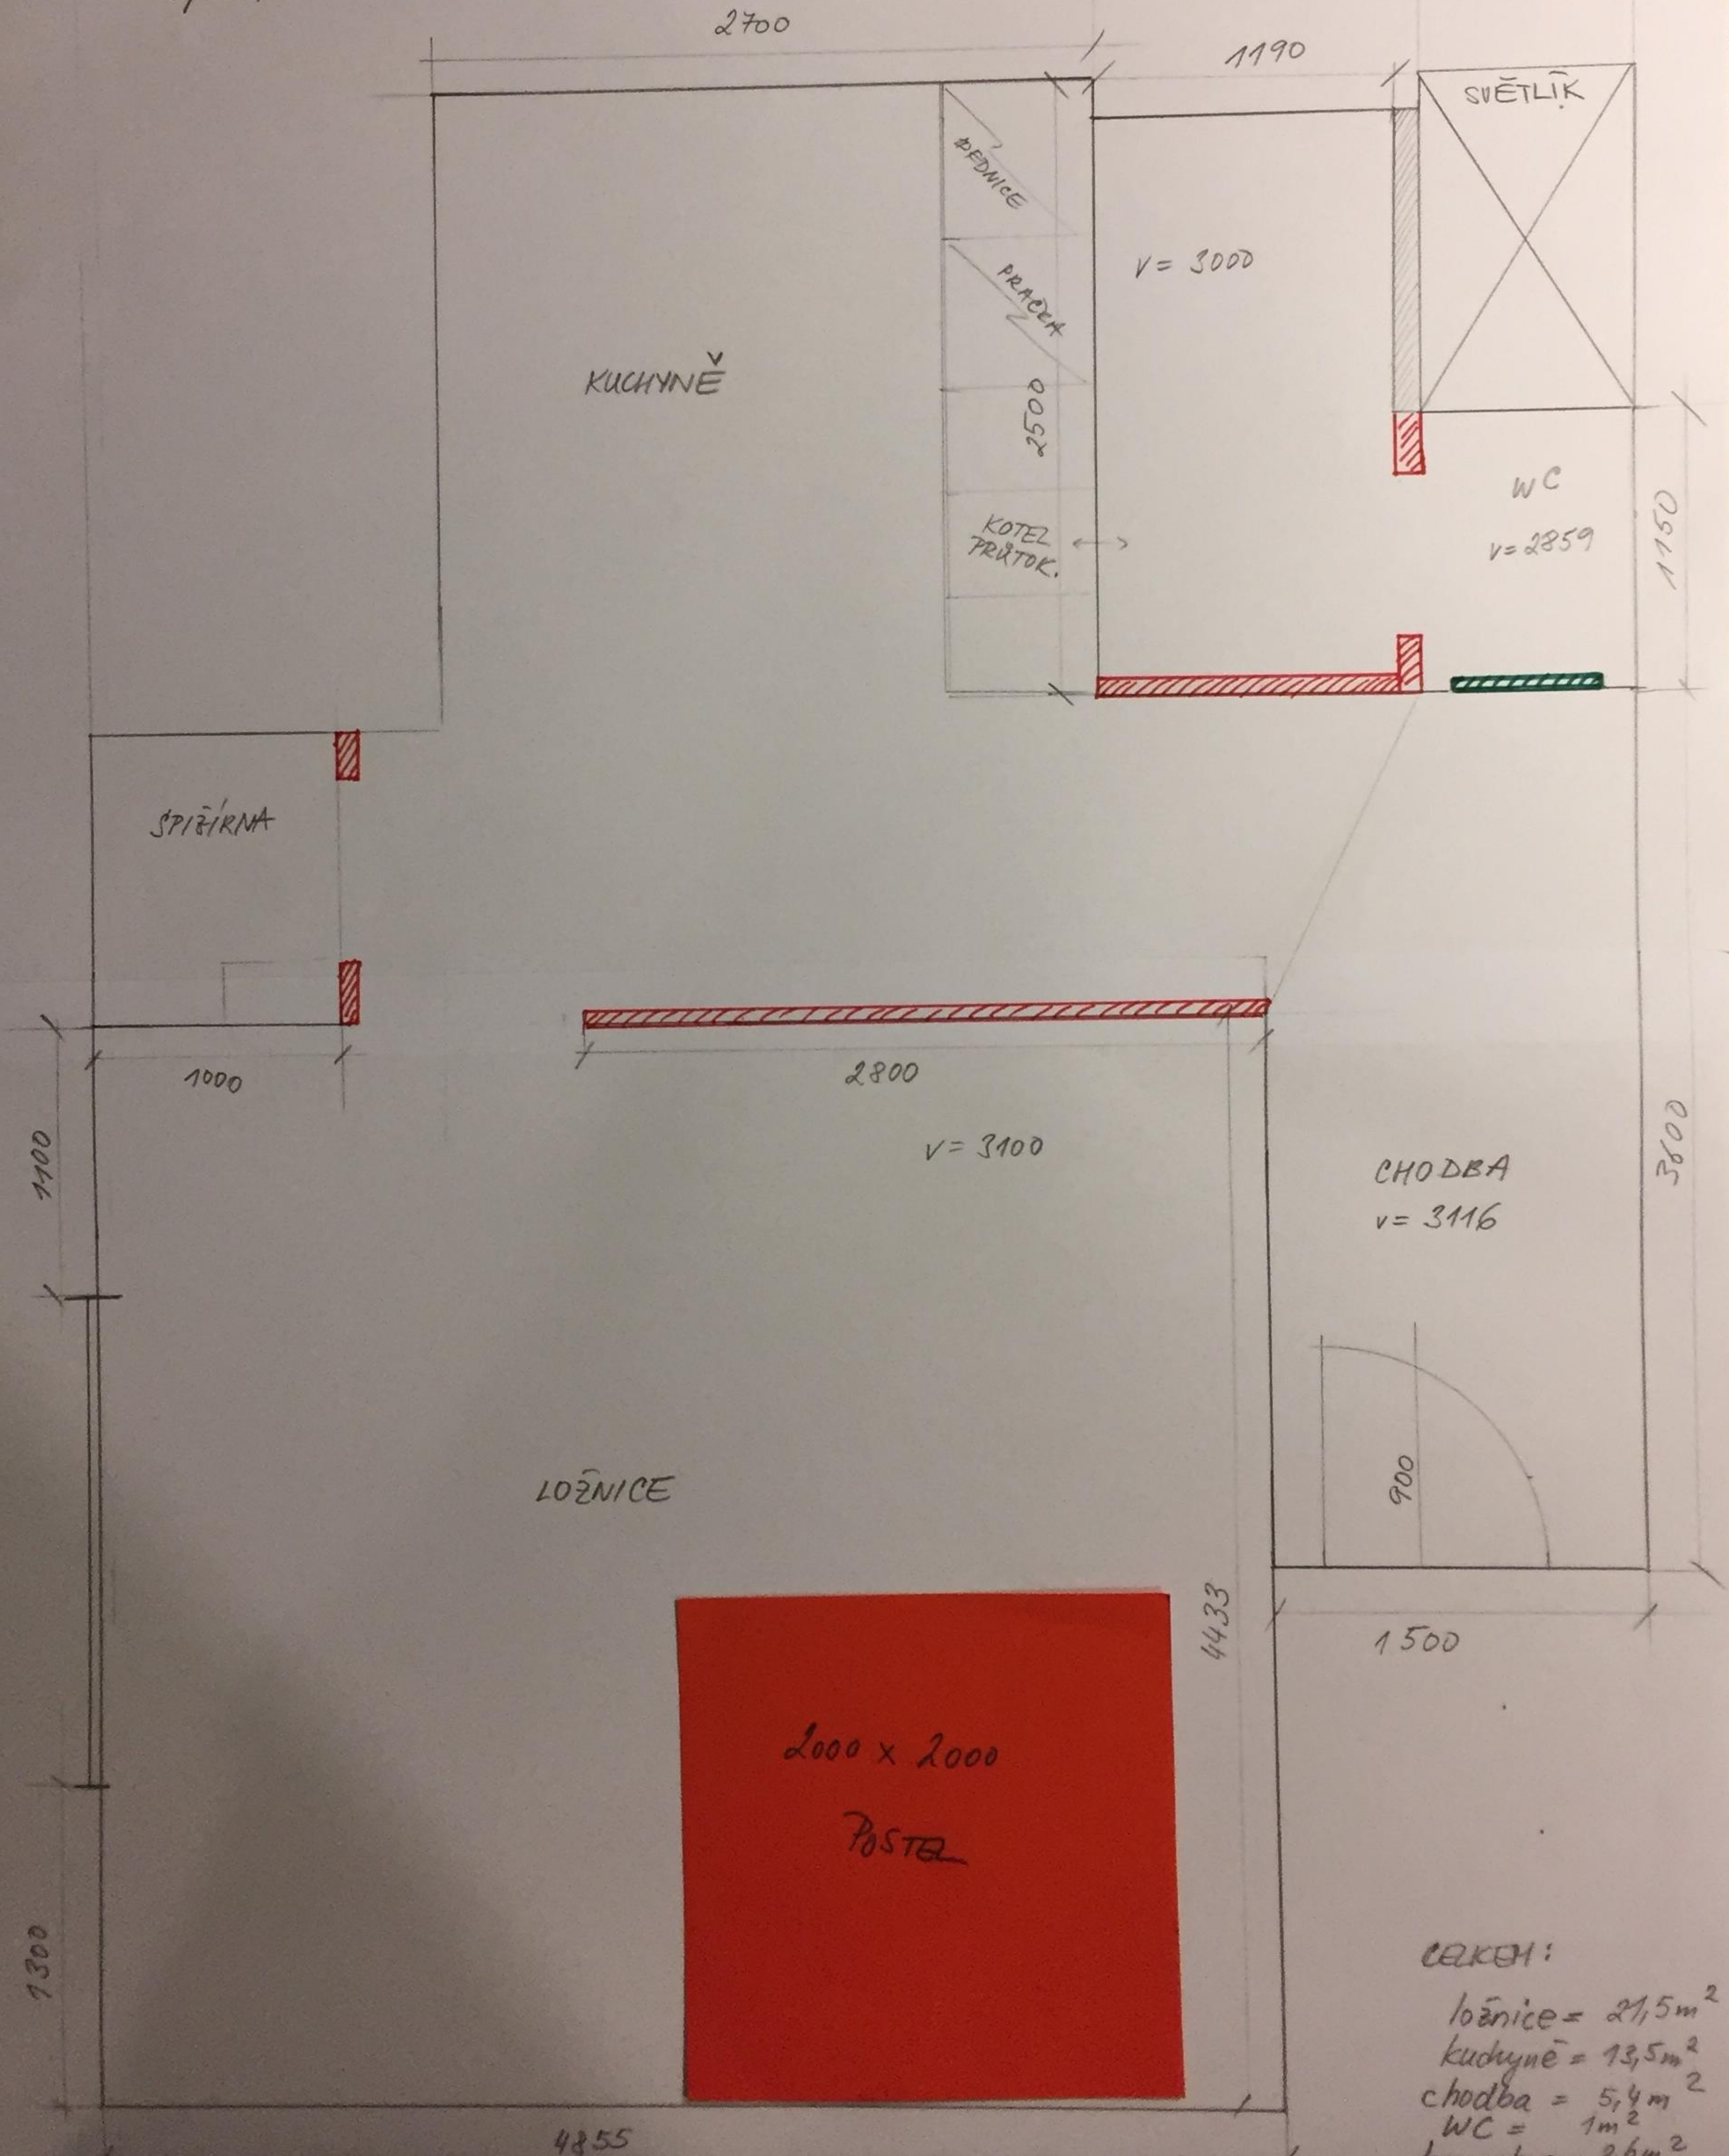

CELKEM:
 ložnice = 21,5 m²
 kuchyně = 13,5 m²
 chodba = 5,4 m²
 WC = 1 m²
 koupelna = 2,6 m²
 spížična = 1200 x 900

