


Přízemí

1 sezení, 2 bar, 3 chodba, 4 WC (invalidé), 5 místnost zaměstnanců, 6 WC (zaměstnanci), 7 schody, 8 kuchyně, 9 venkovní sezení

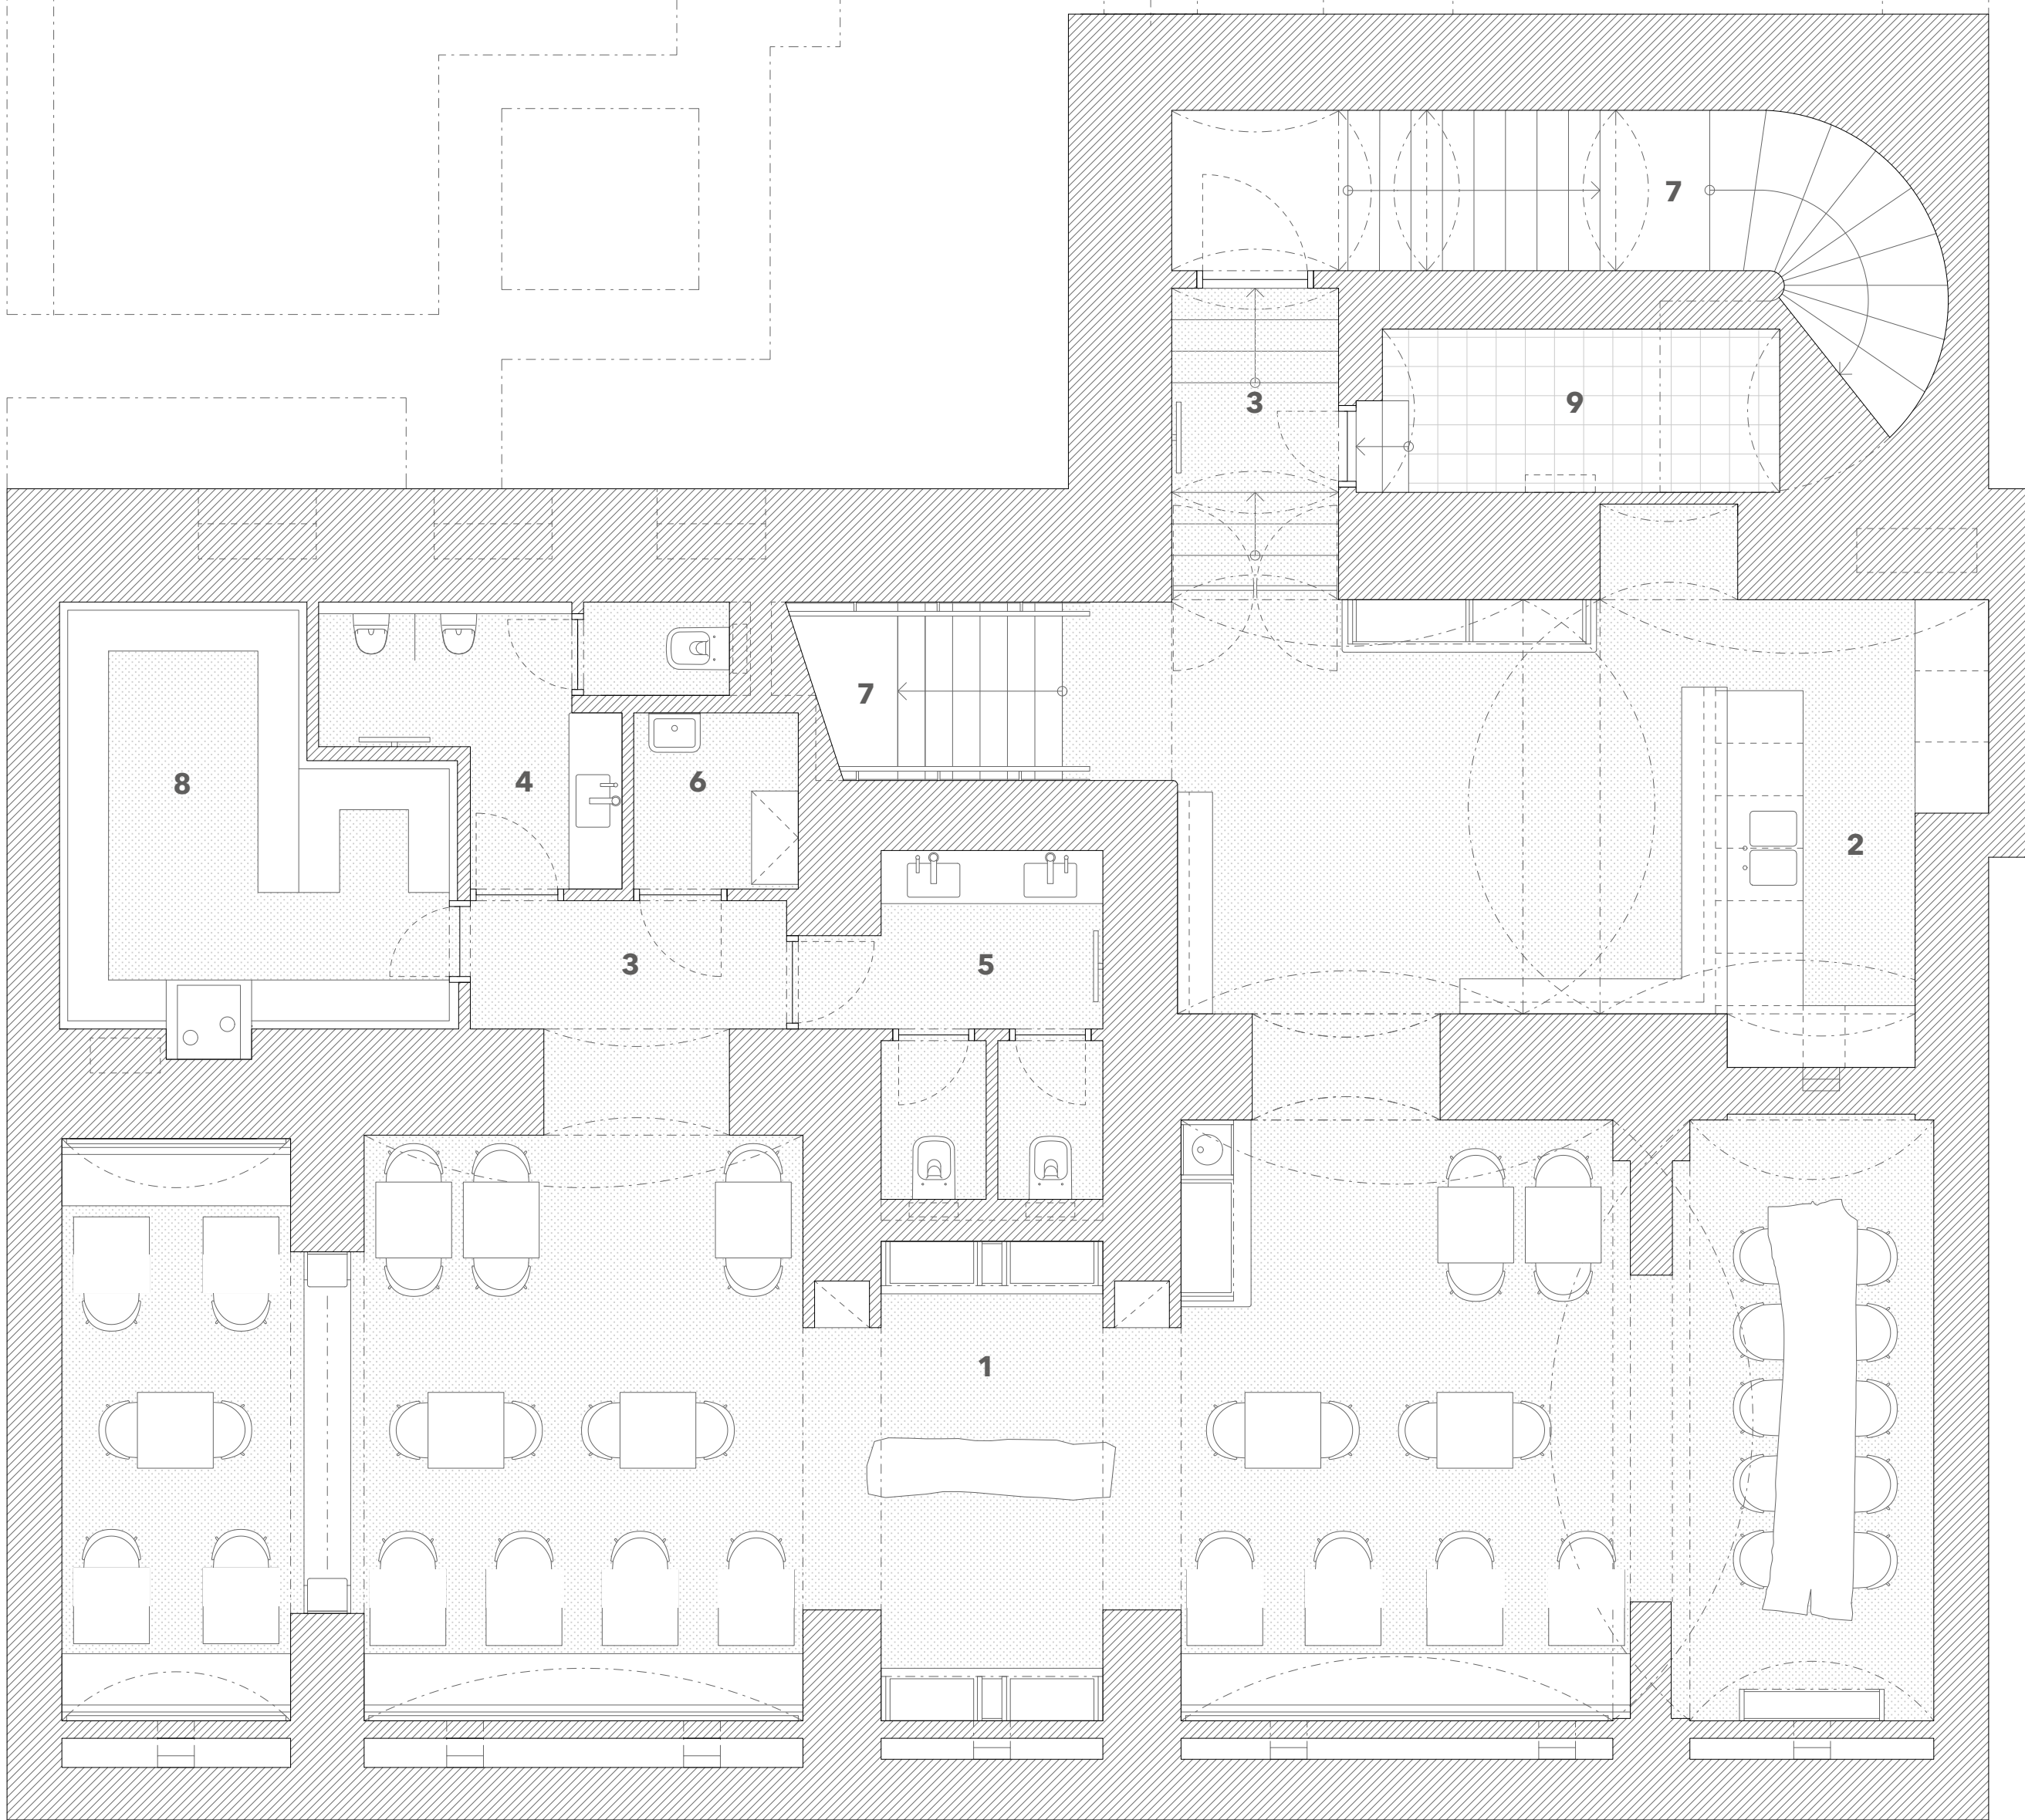

Sklepení

1 sezení, 2 bar, 3 chodba, 4 WC M, 5 WC Ž, 6 úklid, 7 schody, 8 vinný sklep, 9 sklad