


CG-CREATIVE | PŮDORYS BYT 2 + KK PRAHA

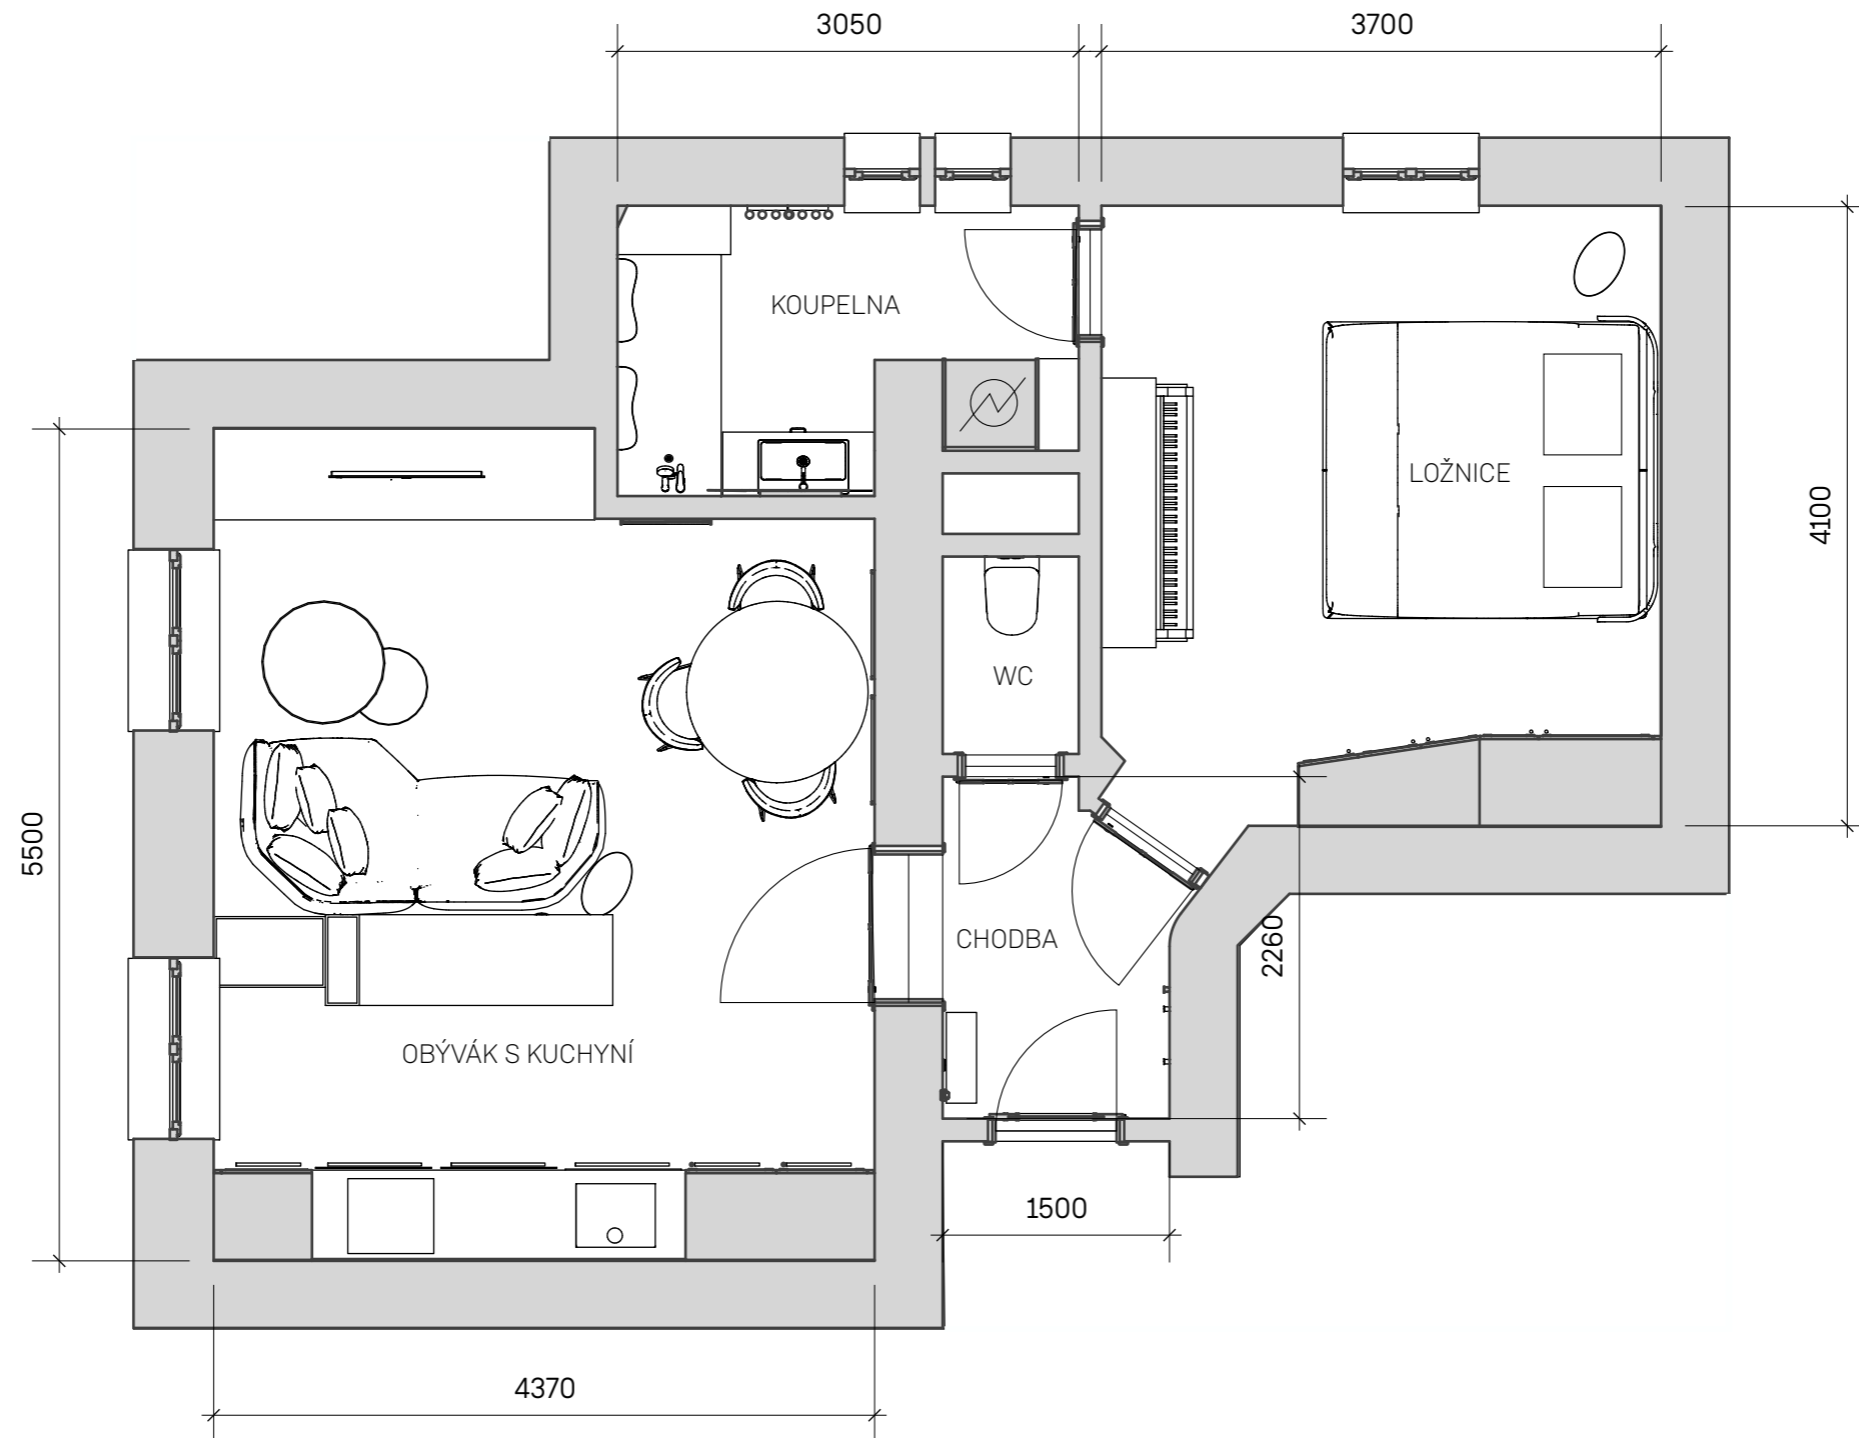

BYT 2 + KK
PRAHA 2 – PRAHA

CG-CREATIVE | PŮDORYS BYT
2 + KK PRAHA
2.NP

Ateliér CG-CREATIVE, s. r. o.
Pavla Píknerová a Richard Studenovský
studio@cg-creative.cz | 602 315 775



změna dne:
23. 02. '24