

**KOUPELNA**  
**varianta C**  
půdorys M 1:10

**interiér RD**

výkres č.6h

6.1.2021



**Pohled od vstupu**

**velký obrázek** Sprchový kout a WC opticky odděluje od zbývajících prostorů snížený stropní podhled s podsvětlením v zadní části - Led pásek napomáhá k vizuálnímu rozšíření užší stěny.

**malý obrázek** Bez úpravy se sníženým stropem je třeba hlavovou sprchu vynést na rameni. kout pro sprchu bude bez osvětlení a světlo pro WC zajistí stropní bodovka bez skleněného závěsu.

výkres č.6j

**KOUPELNA**  
**varianta C**  
perspektiva

**interiér RD**

6.1.2021





**Pohled na boční užší stěnu se záchodem a sprchovým koutem.**

**velký obrázek** Vodorovně kladené obkladové desky, stropní podhled, v zadní části podsvětlený, zrcadlo na boku a okno na protější straně - to vše jsou prvky, které se staví proti obdélníkovému půdorysu prostoru.

**Pohled do koupelny ze dvora**

**malý obrázek** Linii sníženého stropního podhledu kopíruje zakončení obkladu stěn.

**KOUPELNA**  
**varianta C**  
perspektiva

**interiér RD**

výkres č.6k

6.1.2021





**Pohled z terasy**

**velký obrázek** Odraz v zrcadle upozorňuje na dominantní prvek koupelny - volně stojící umyvadlo. Stropní podhled, podsvícený v zadní části a ztmavení krátké stěny za zrcadlem a plochy za WC dopomáhají k vytvoření příjemného pocitu čtvercové koupelny

**malý obrázek** Tmavší obložení koutu proti oknu dodává výrazu koupelně. Denní světlo dopadající na stěnu z protějšího okna eliminuje případný tmavší obklad.


výkres č.6l

**KOUPELNA**  
**varianta C**  
perspektiva

**interiér RD**

6.1.2021



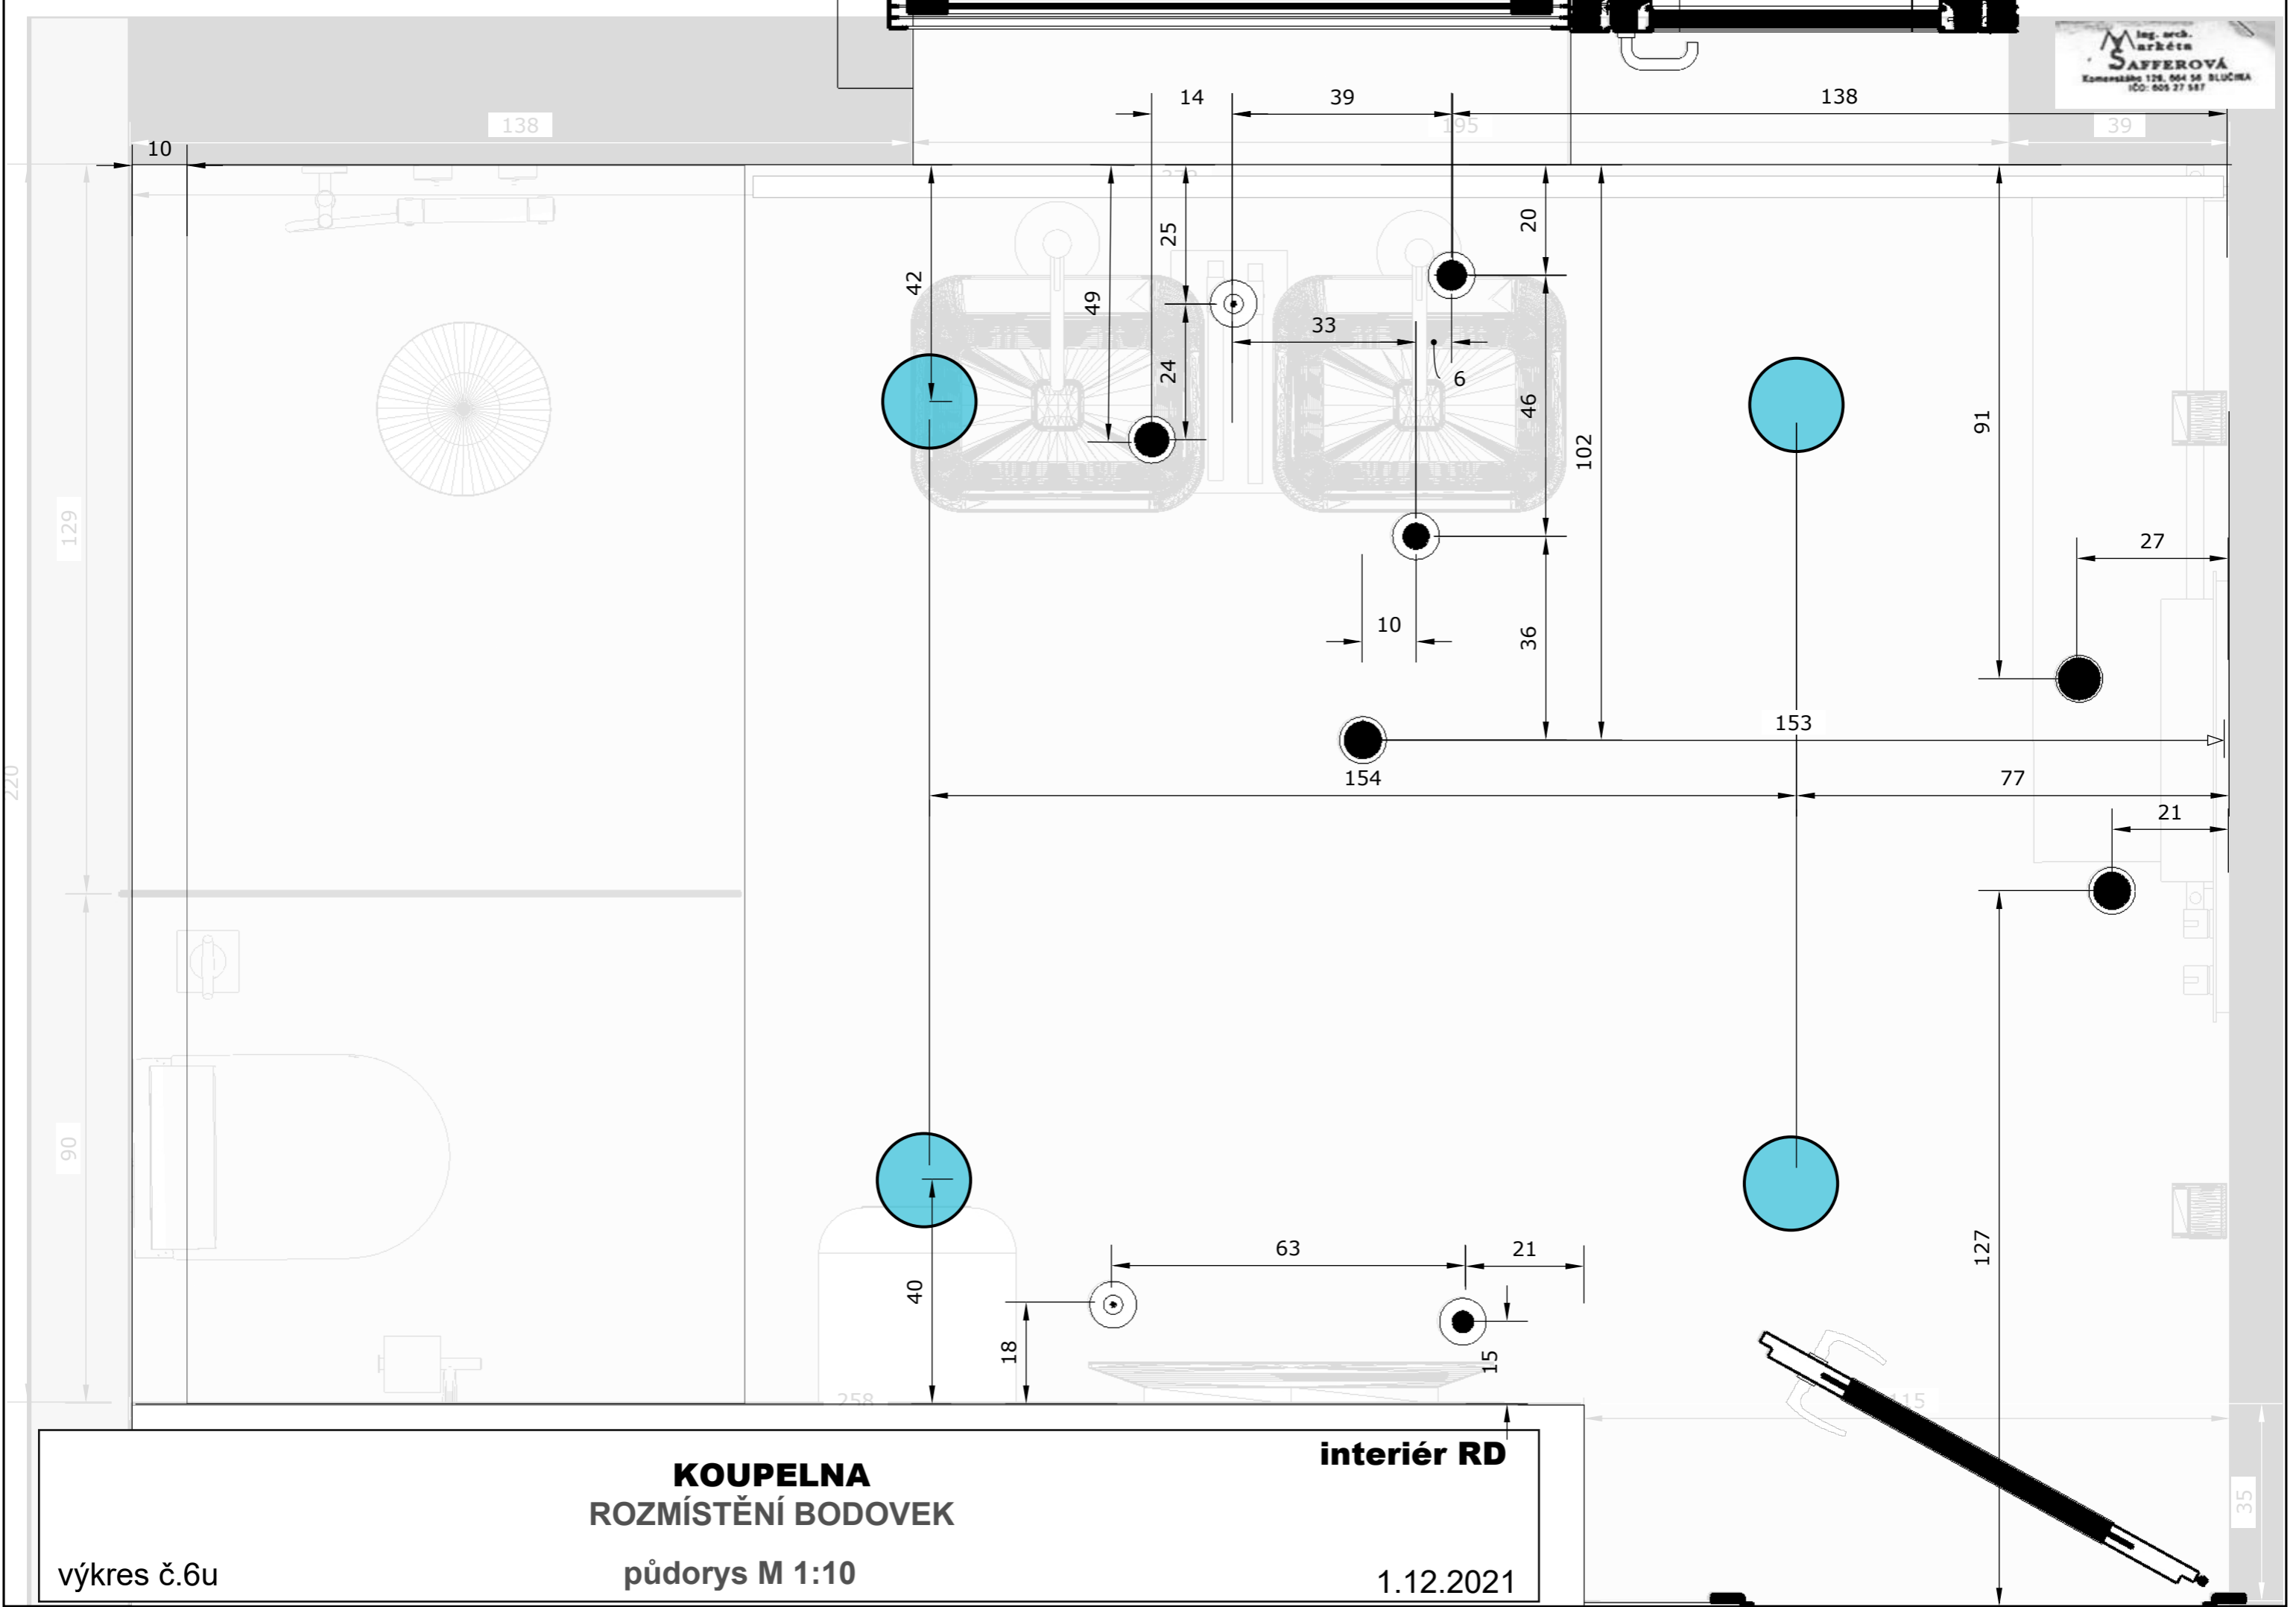

výkres č.6u

**KOUPELNA**  
**ROZMÍSTĚNÍ BODOVEK**  
půdorys M 1:10

**interiér RD**

1.12.2021