


STANDARDNÍ POKOJ

1.NP - PŮDORYS
M. 1:30

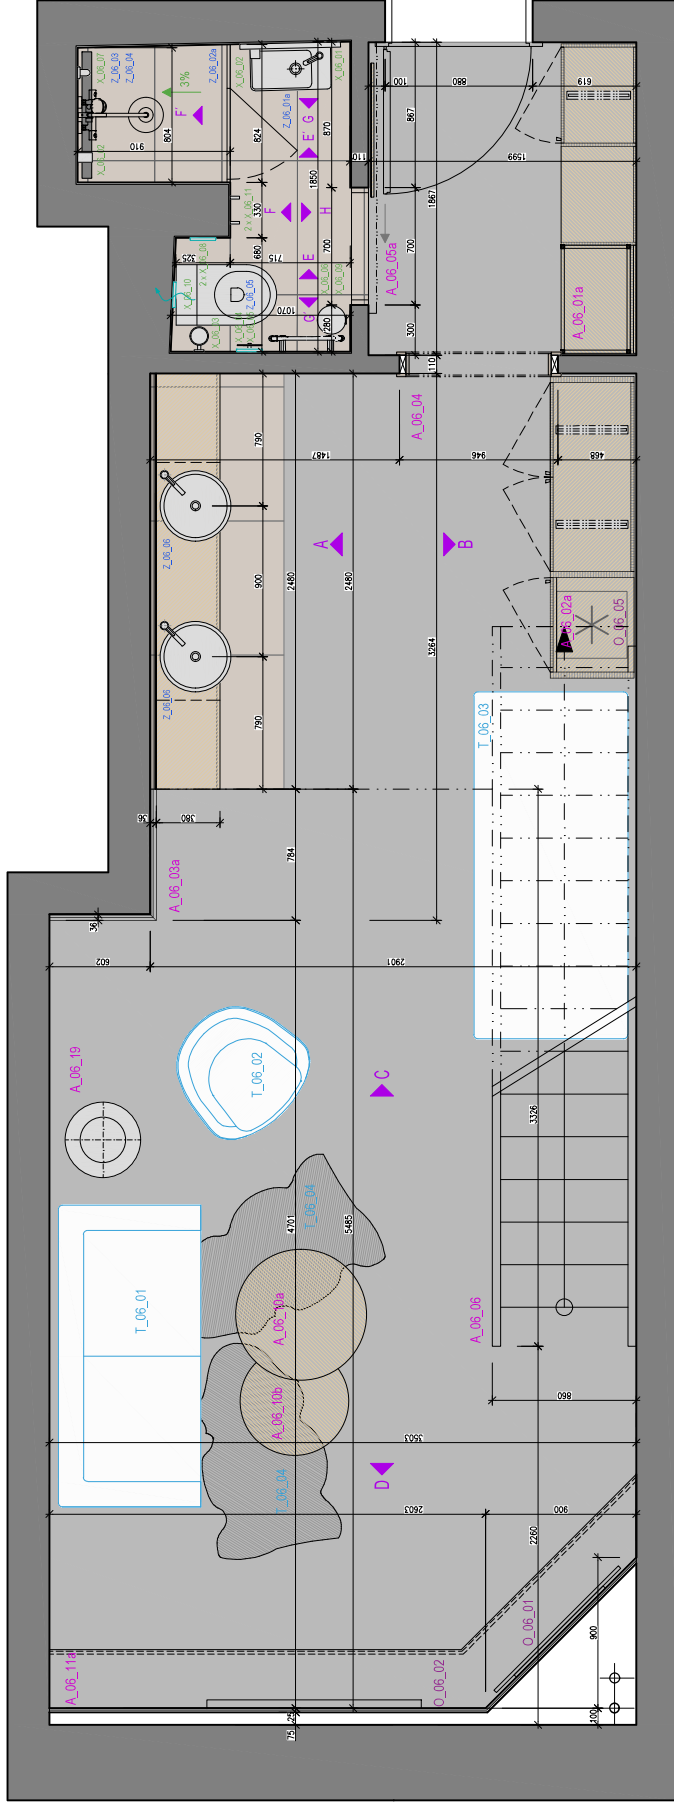


Tato dokumentace slouží pouze jako podklad pro tvorbu výrobní dokumentace. Je nutné ověření klíčových rozměrů na místě pro každý konkrétní pokoj.

ZAKÁZKA	023-23	AKCE	Hotel Svornost - pokoje 6.NP	OBSAH	PROVÁDĚCÍ PROJEKT INTERIÉRU	VÝKRES	STANDARDNÍ POKOJ - PŮDORYS 1.NP	VÝKRES Č.	01	MĚŘÍTKO	1:30	DATUM	2023-10-16
---------	--------	------	------------------------------	-------	-----------------------------	--------	---------------------------------	-----------	----	---------	------	-------	------------

MEZONETY-PATRO

POKOJ 611 L POKOJ 610 L POKOJ 609 P POKOJ 608 L POKOJ 607 P POKOJ 606 L POKOJ 605 P POKOJ 604 L POKOJ 603 P ATYPICKÝ POKOJ 602 L

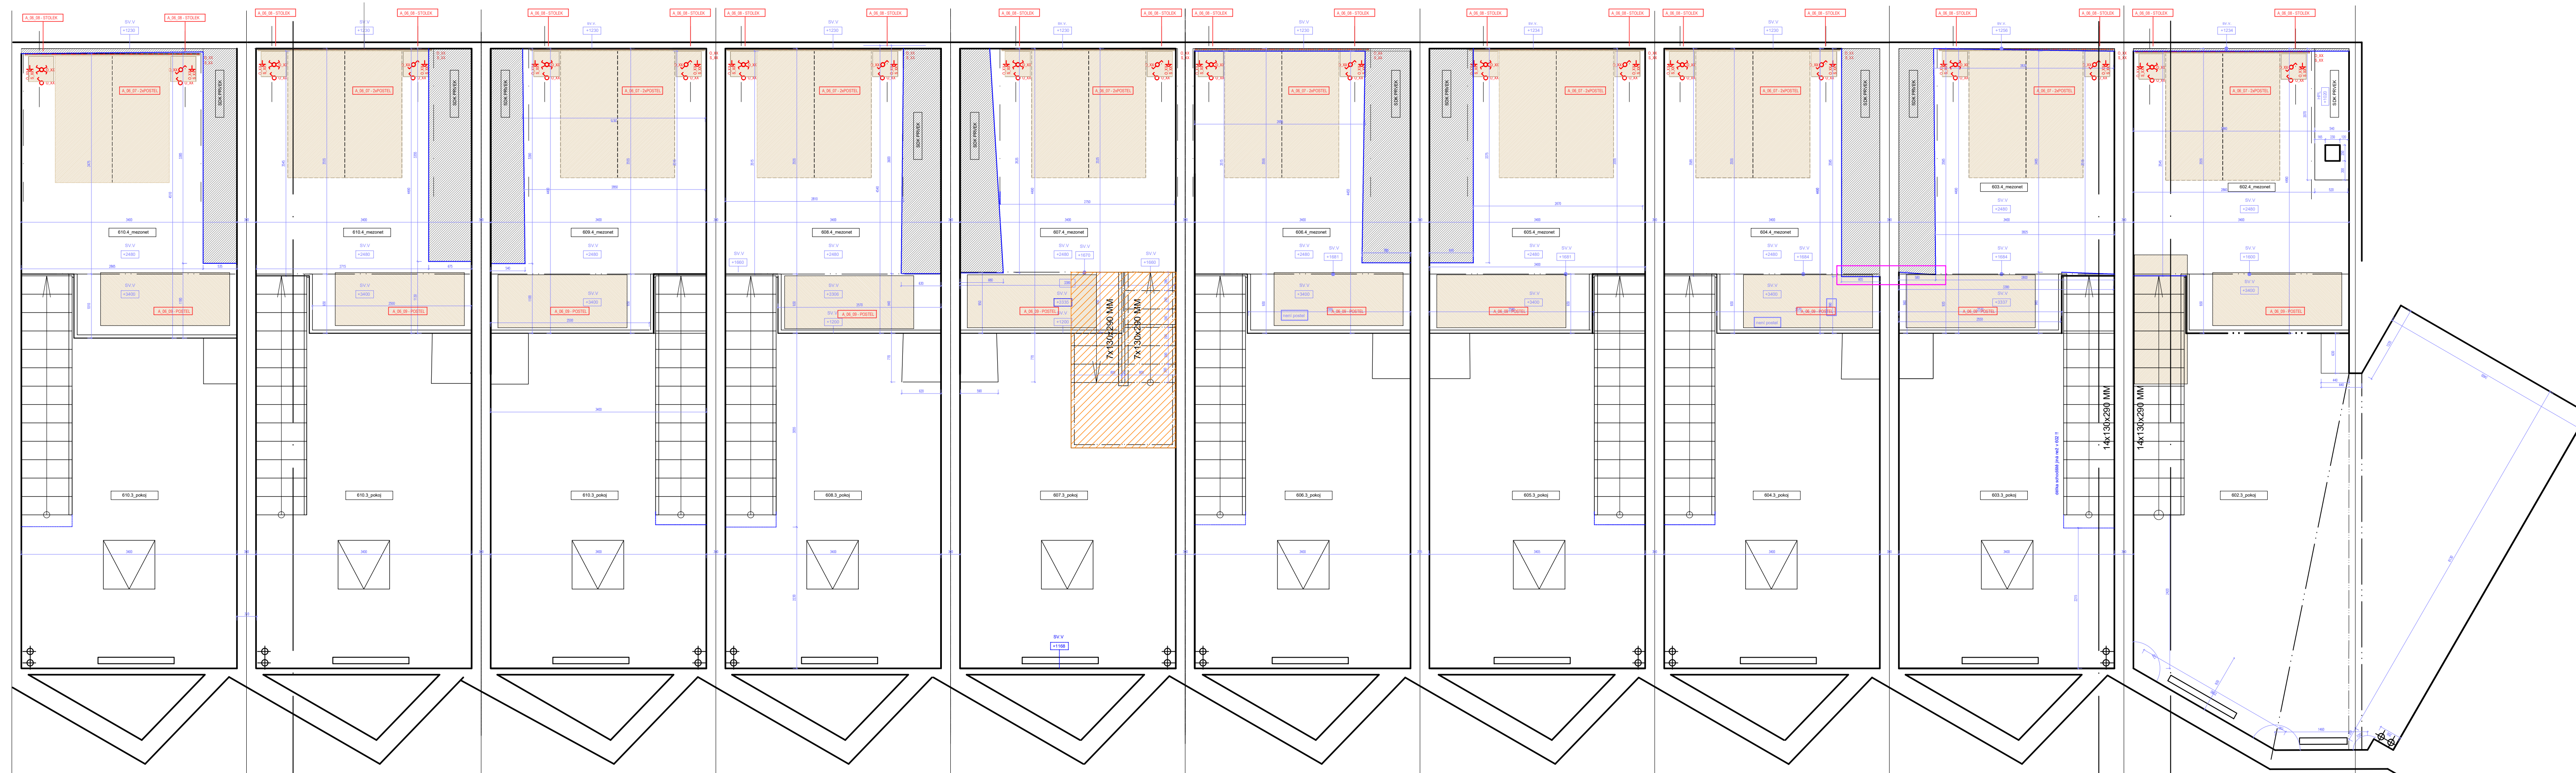

MEZONETY-PRÍZEMÍ

